


LEGENDA:

SO - SVORKA OKAPOVÁ  
SK - SVORKA KŘÍŽOVÁ  
SZ - SVORKA ZKUŠEBNÍ  
JP - JÍMAČ POMOCNÝ 0,7m  
OU - OCHRANNÝ ÚHELNÍK 1,7m  
PV32 - PODPĚRA NA PLECH FALC STŘECHY  
PV21 c - PODPĚRA NA PLOCHÉ STŘECHY

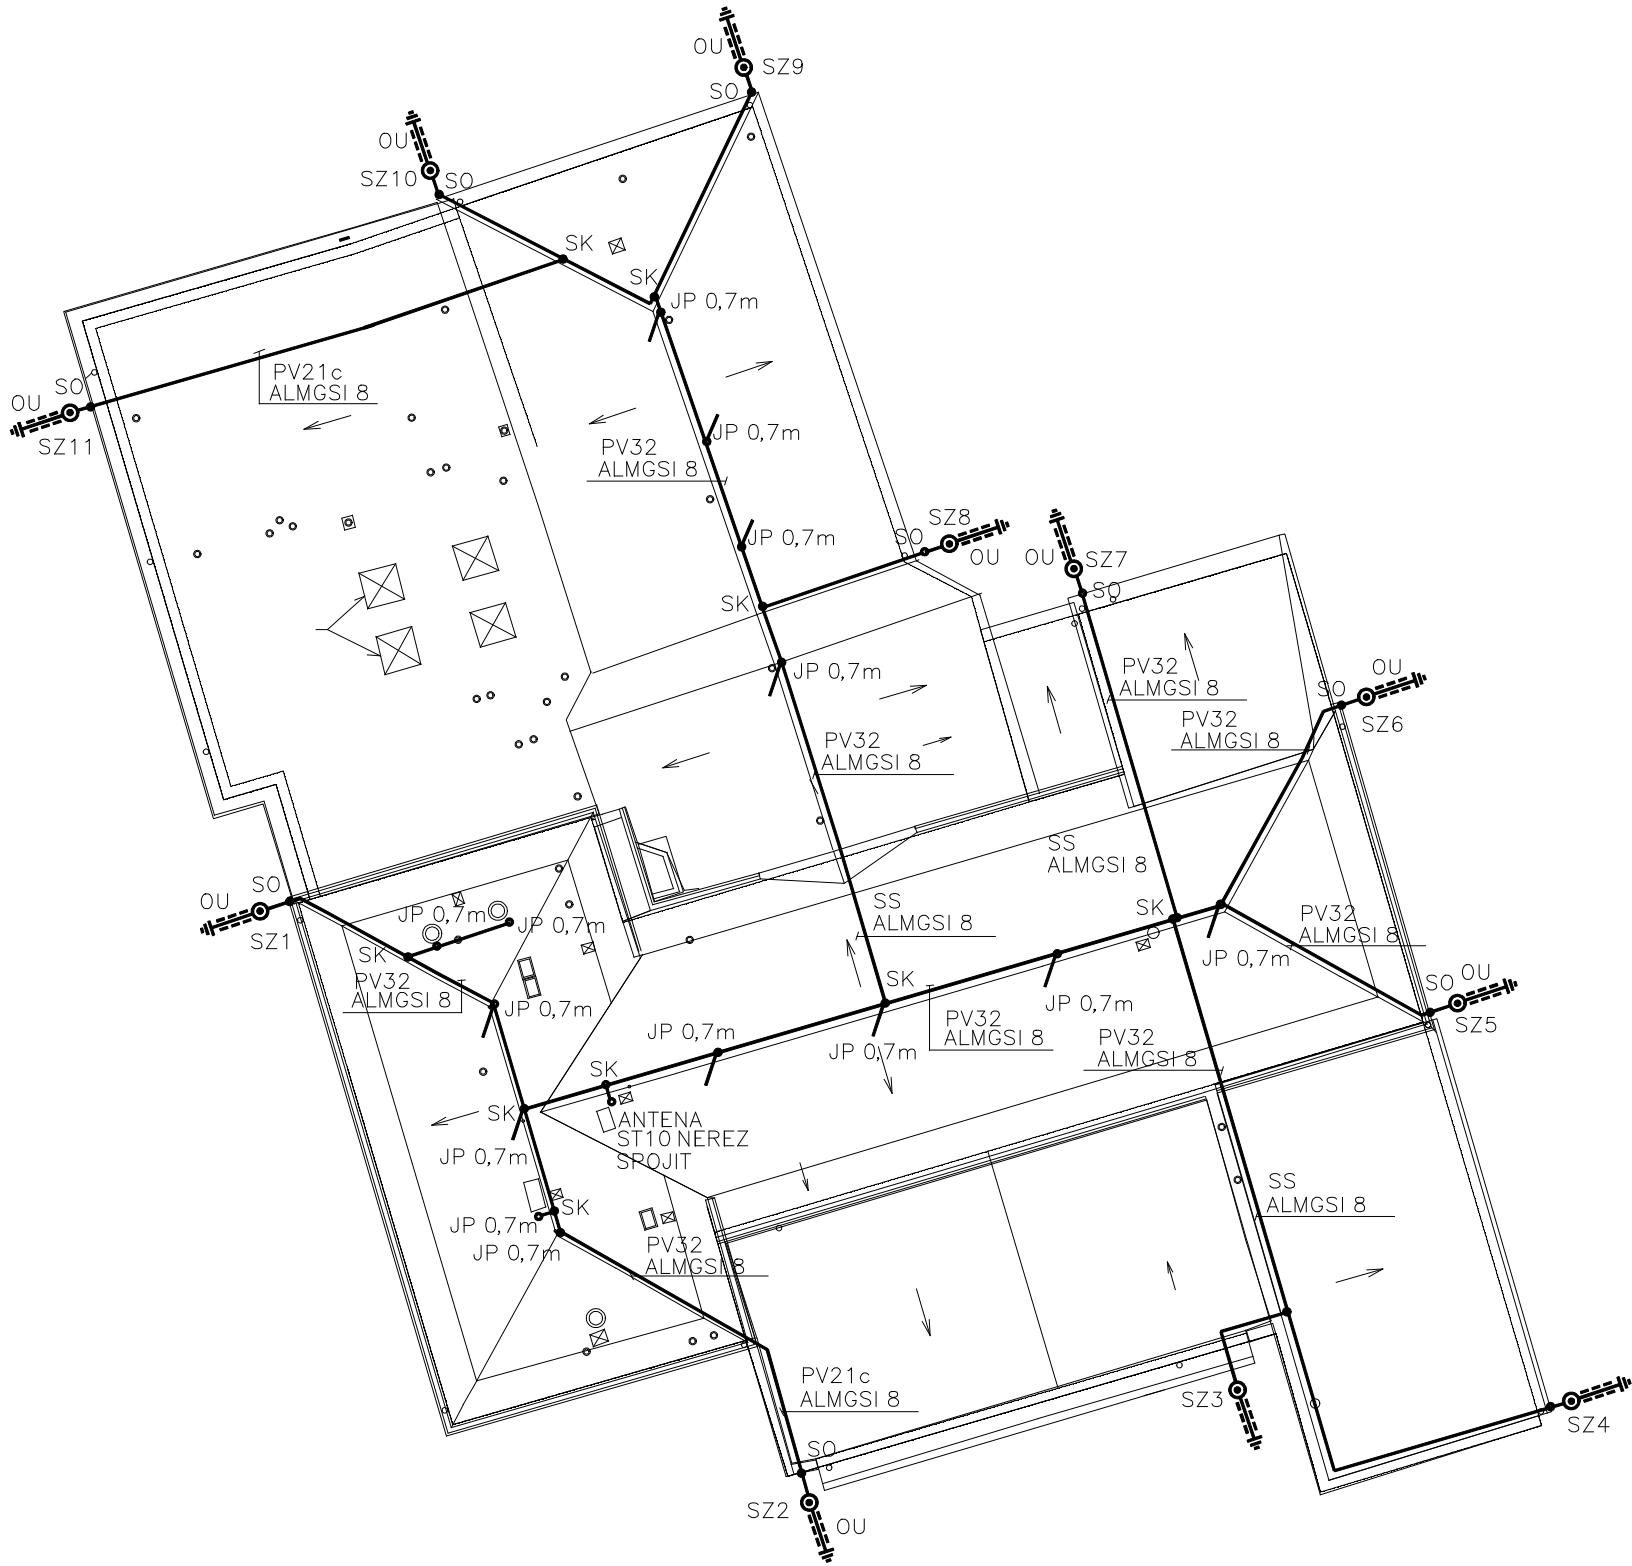

POZN.: VÝDECHY VZT SPOJIT S JÍMAČÍ SOUSTAVOU A OPATŘIT POMOCNÝMI JÍMAČI 0,7m VČ. KOMÍNOVÝCH TĚLES

OPRAVA STÁVAJÍCÍHO STAVU HROMOSVODU DLE ČSN 341390

|                                              |                  |                  |             |
|----------------------------------------------|------------------|------------------|-------------|
| VYPRACOVAL                                   | ZODP. PROJEKTANT | HMS elektro      |             |
| HRUBÝ                                        | MIKEŠ            | Dvůr Králové n/L |             |
| INVESTOR: OBEC JILEMNICE, MASARYKOVO NAM. 82 |                  | ZAKÁZKA:         | 7/13        |
| AKCE: HROMOSVOD                              |                  | DATUM:           | 2/13        |
| OPRAVA A ÚDRŽBA STŘECH ČP.500 A 506          |                  | DRUH:            | DSP         |
| ROZTOCKÁ UL. JILEMNICE                       |                  | FORMÁT:          |             |
| OBSAH:                                       | HROMOSVOD:       | MĚŘÍTKO          | ČÍS.PŘÍLOHY |
|                                              |                  | 1:200            | E2          |