


DETAIL NÁMĚTKU: PŘÍČNÝ ŘEZ B-B

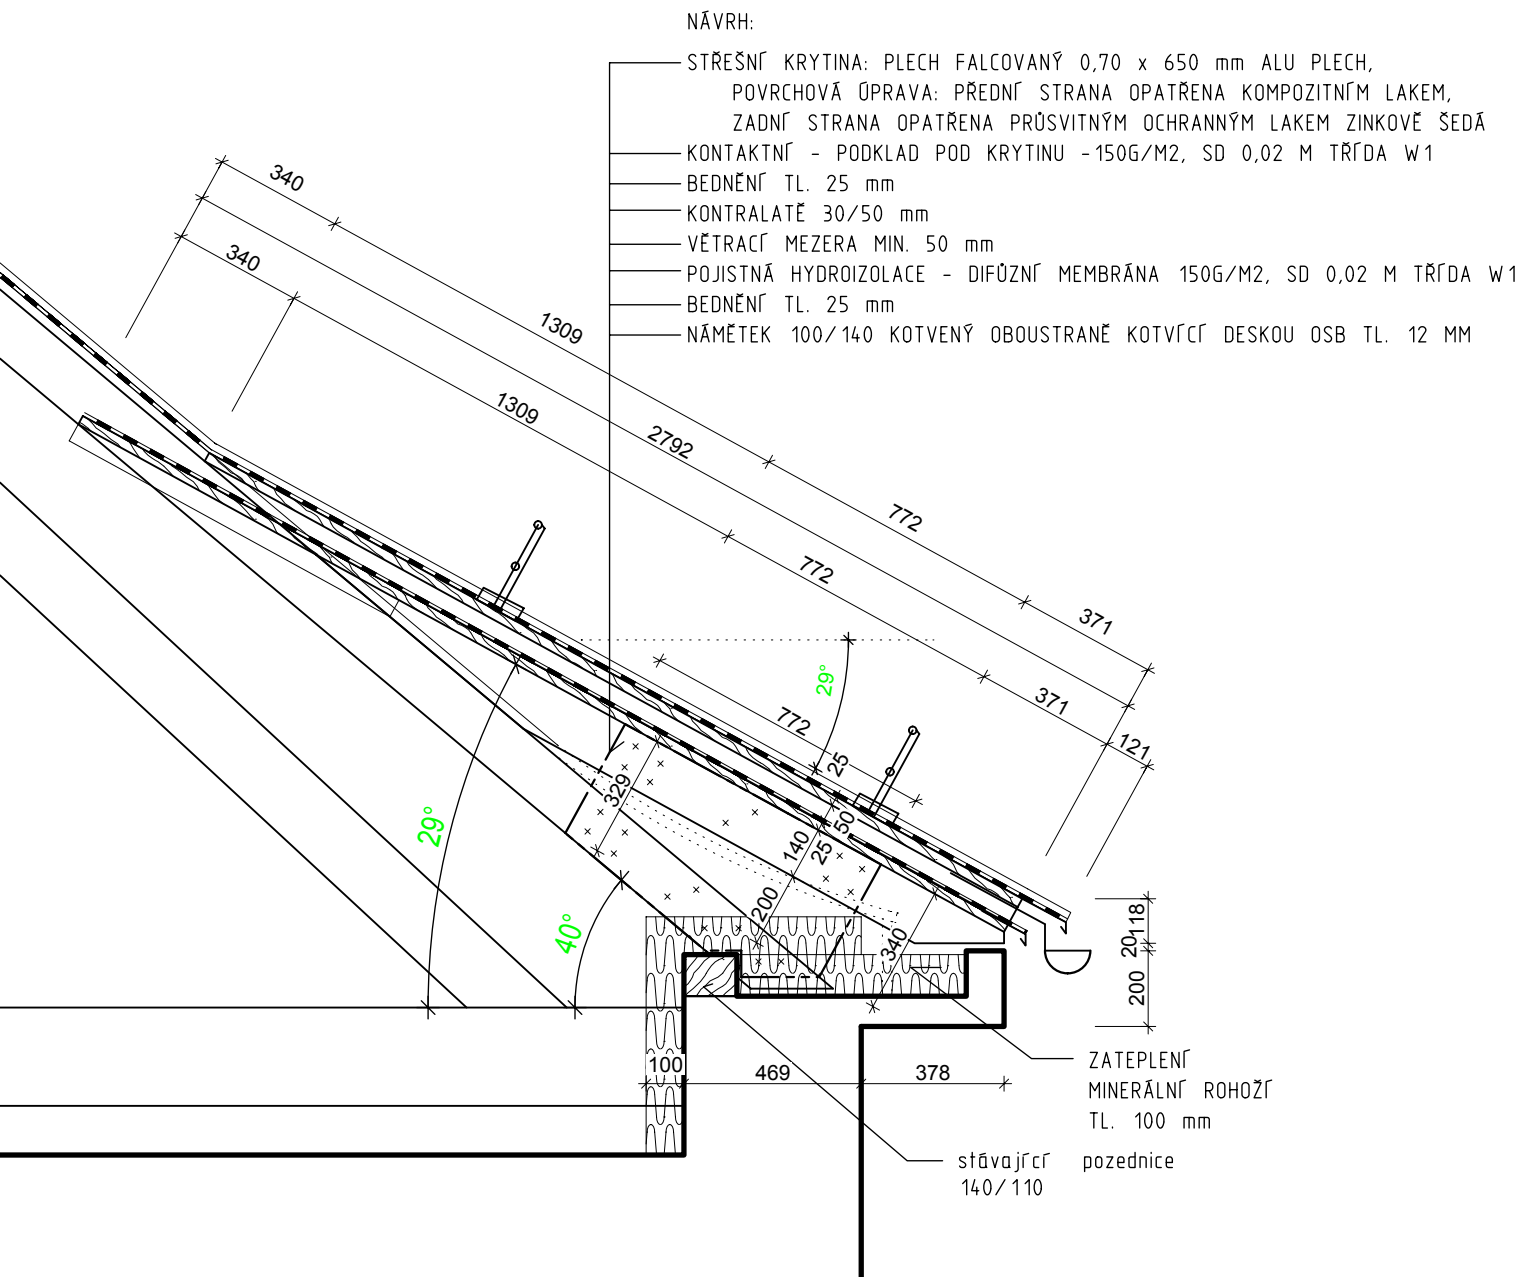

Zodpovědný projektant: Ing. Jan Korda Lubor Grund		Vypracoval: Ing. Jan Korda Lubor Grund		
Investor: Město Jilemnice, Masarykovo náměstí 82, 514 01 Jilemnice				
Obec:	Jilemnice	Kraj:	Liberecký	
Akce:		Číslo zakázky:		272/13
OPRAVA A ÚDRŽBA STŘECH KULTURNÍHO DOMU čp. 500 a 506 ulice Roztocká, Jilemnice				Datum: duben 2013
				Stupeň dokumentace: technická pomoc
Průloha:				Měřítko:
DETAILY				1:20
				Číslo výkresu: 2.18