Pohled z půdorysu

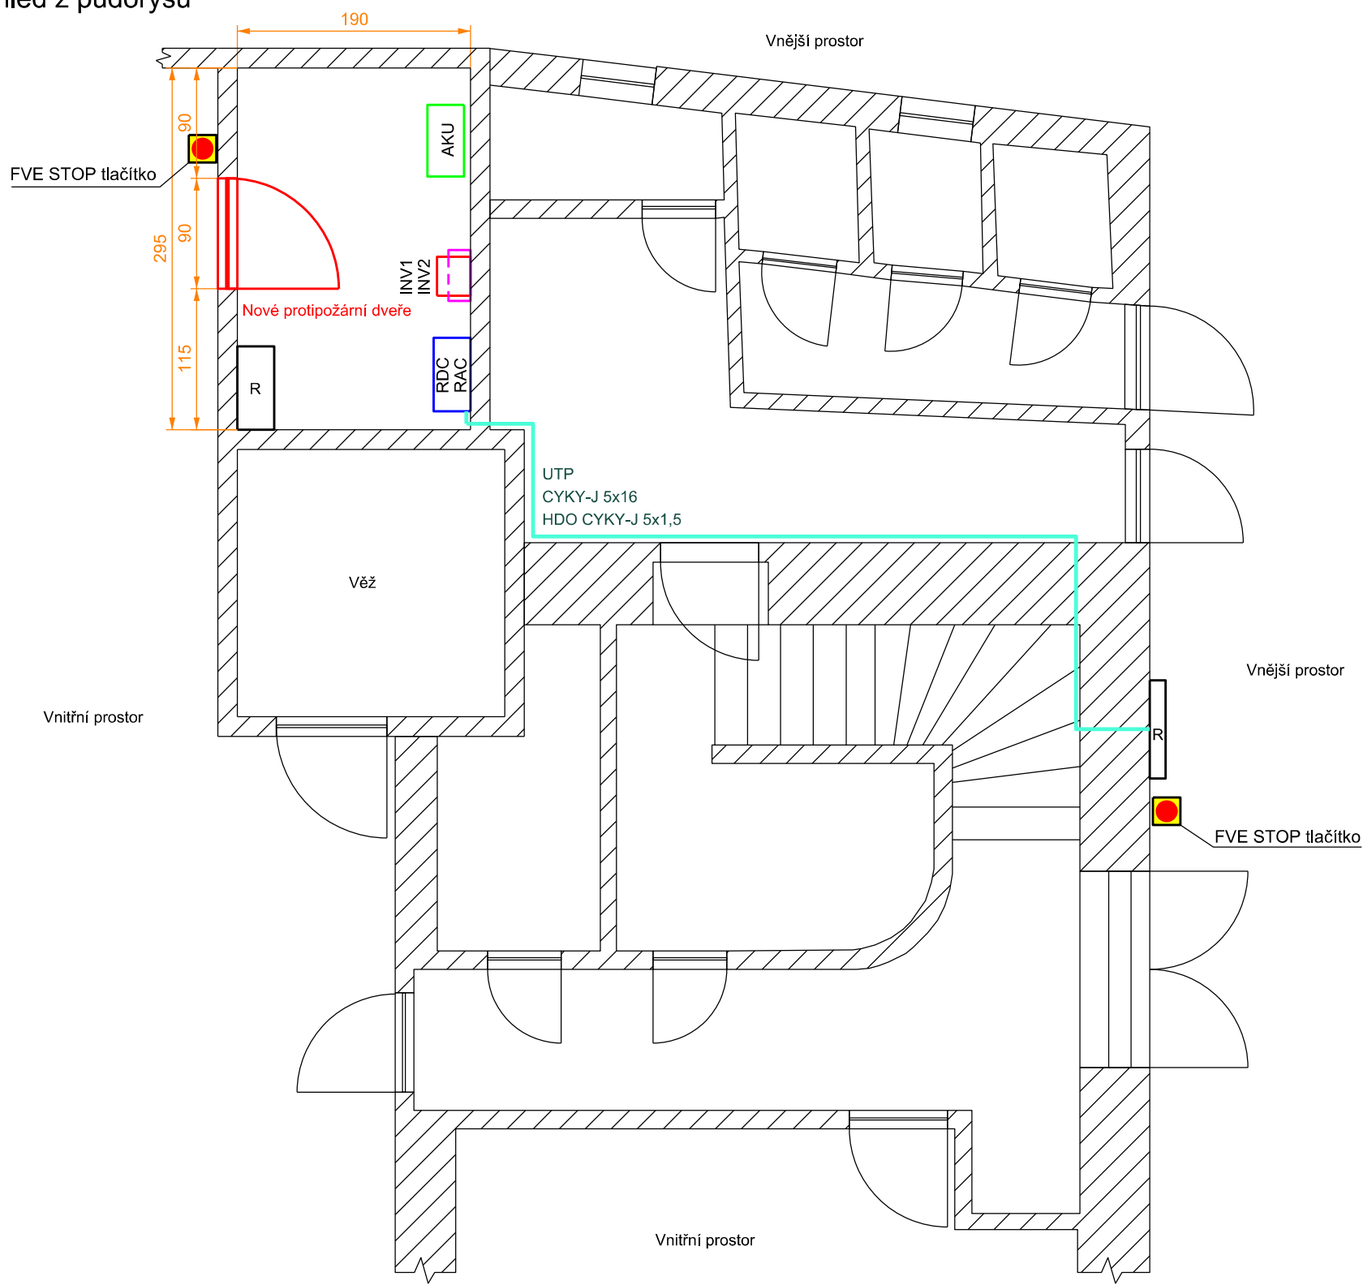

Pohled zepředu

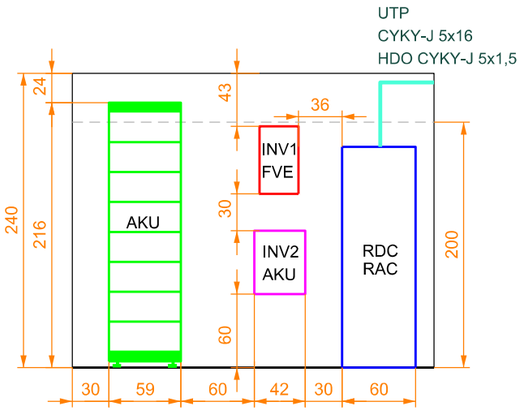

*V rámci stavby dojde k úpravě stropu v technické místnosti.

– – – – – – původní výška stropu (2 m)

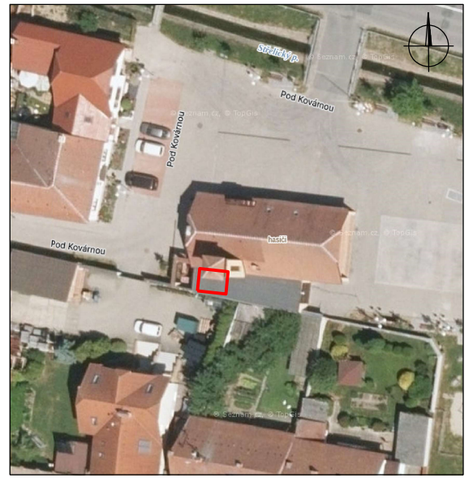

Instalovaný výkon FVE:	26,10 kWp
Počet FV panelů:	58 ks (450Wp)
Měnič FVE:	1 ks, 25 kW
Akumulační měnič:	1ks, 10kW
Celková kapacita akumulace:	8x 2,76 kWh = 22,08 kWh
Využitelná kapacita akumulace:	19,872 kWh

Kreslil:	Projektoval:	Autorizoval:		PDEP s.r.o.	
Huňová N.	Ing. Bernát J.	Ing. Lipovský V.		Plynárenská 499/1, 602 00 Brno IČ: 17905541 DIČ: CZ17905541	
	723 448 185				
Kraj: Jihomoravský		Obec: Střelice		Datum	7/2023
Investor: Obec Střelice, nám. Svobody 111/1, 664 47 Střelice, IČ: 00282618				Zakázka č.	
Název projektu: FVE Hasičská zbrojnice, Střelice				Stupeň PD	DUR+DSP+RDS
				Souř.sys.	
				Formát	A3
Obsah výkresu: Umístění technologie				Měřítko 1:50	Číslo výkresu 5.