
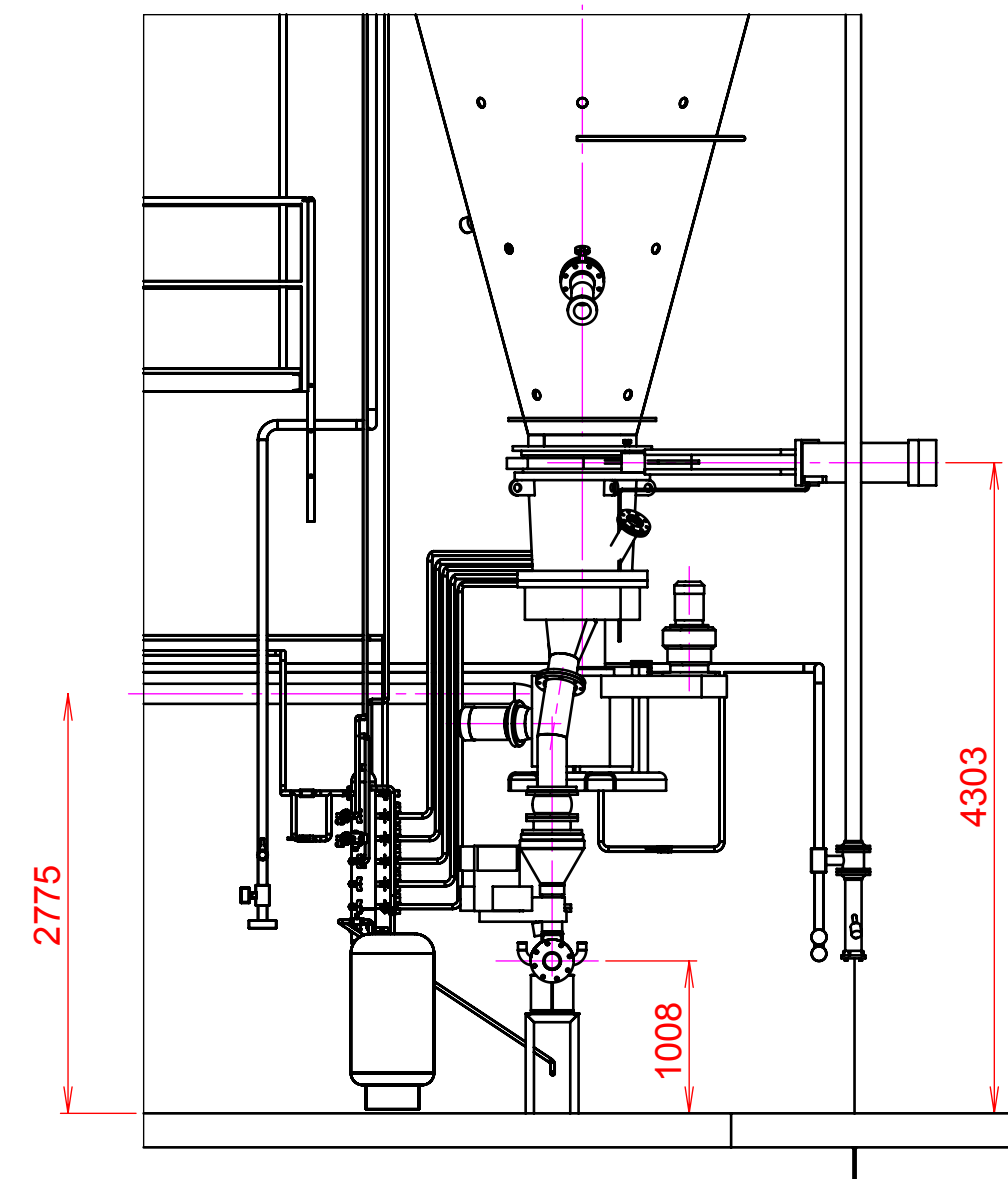


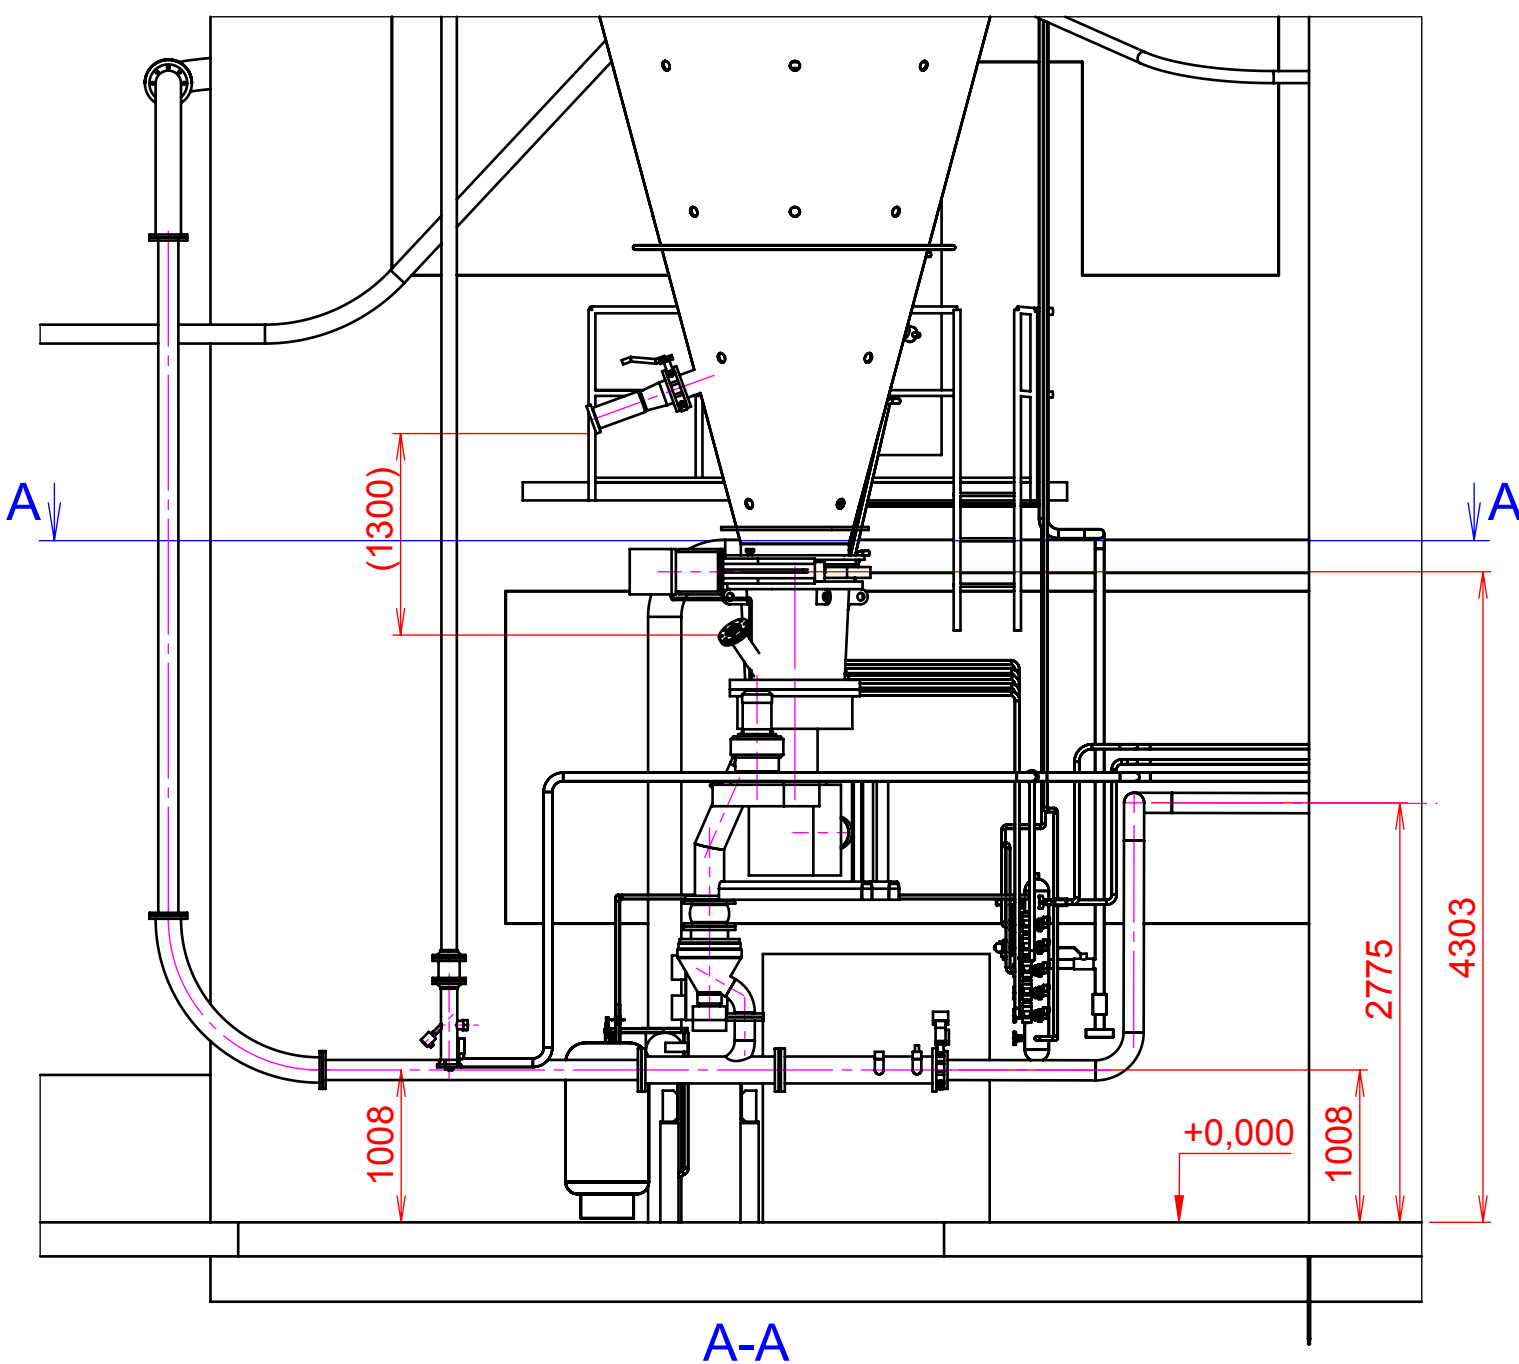

Stávající vzdušník pod přístřeškem pod silem.
Na nově instalovaný T kus (poz. 10.2)
na vzdušníku napojen přívod vzduchu (poz. 10.4)
k nožovému uzávěru DN700 (poz. 10.0).

+0,000

Dopravní potrubí
pneudopravy DN125
strana dopravy materiálu
(poz. 26.0)

Dopravní potrubí
pneudopravy DN125
čistá strana
(poz. 22.0)

Dmychadlo
Aerzen GM25S
(poz. 20.0)

Uzavírací armatura s pneupohonem DN125 PN100
(poz. 24.0)

min 1000