


Podélný profil 1 - 1

☉ → 487/9	POZEMEK č.	K.U. MAHOŮŠ	487/12	1036/2
☉ → zatravněný povrch	POVRCH	prašný povrch vozovky		asfaltobeton

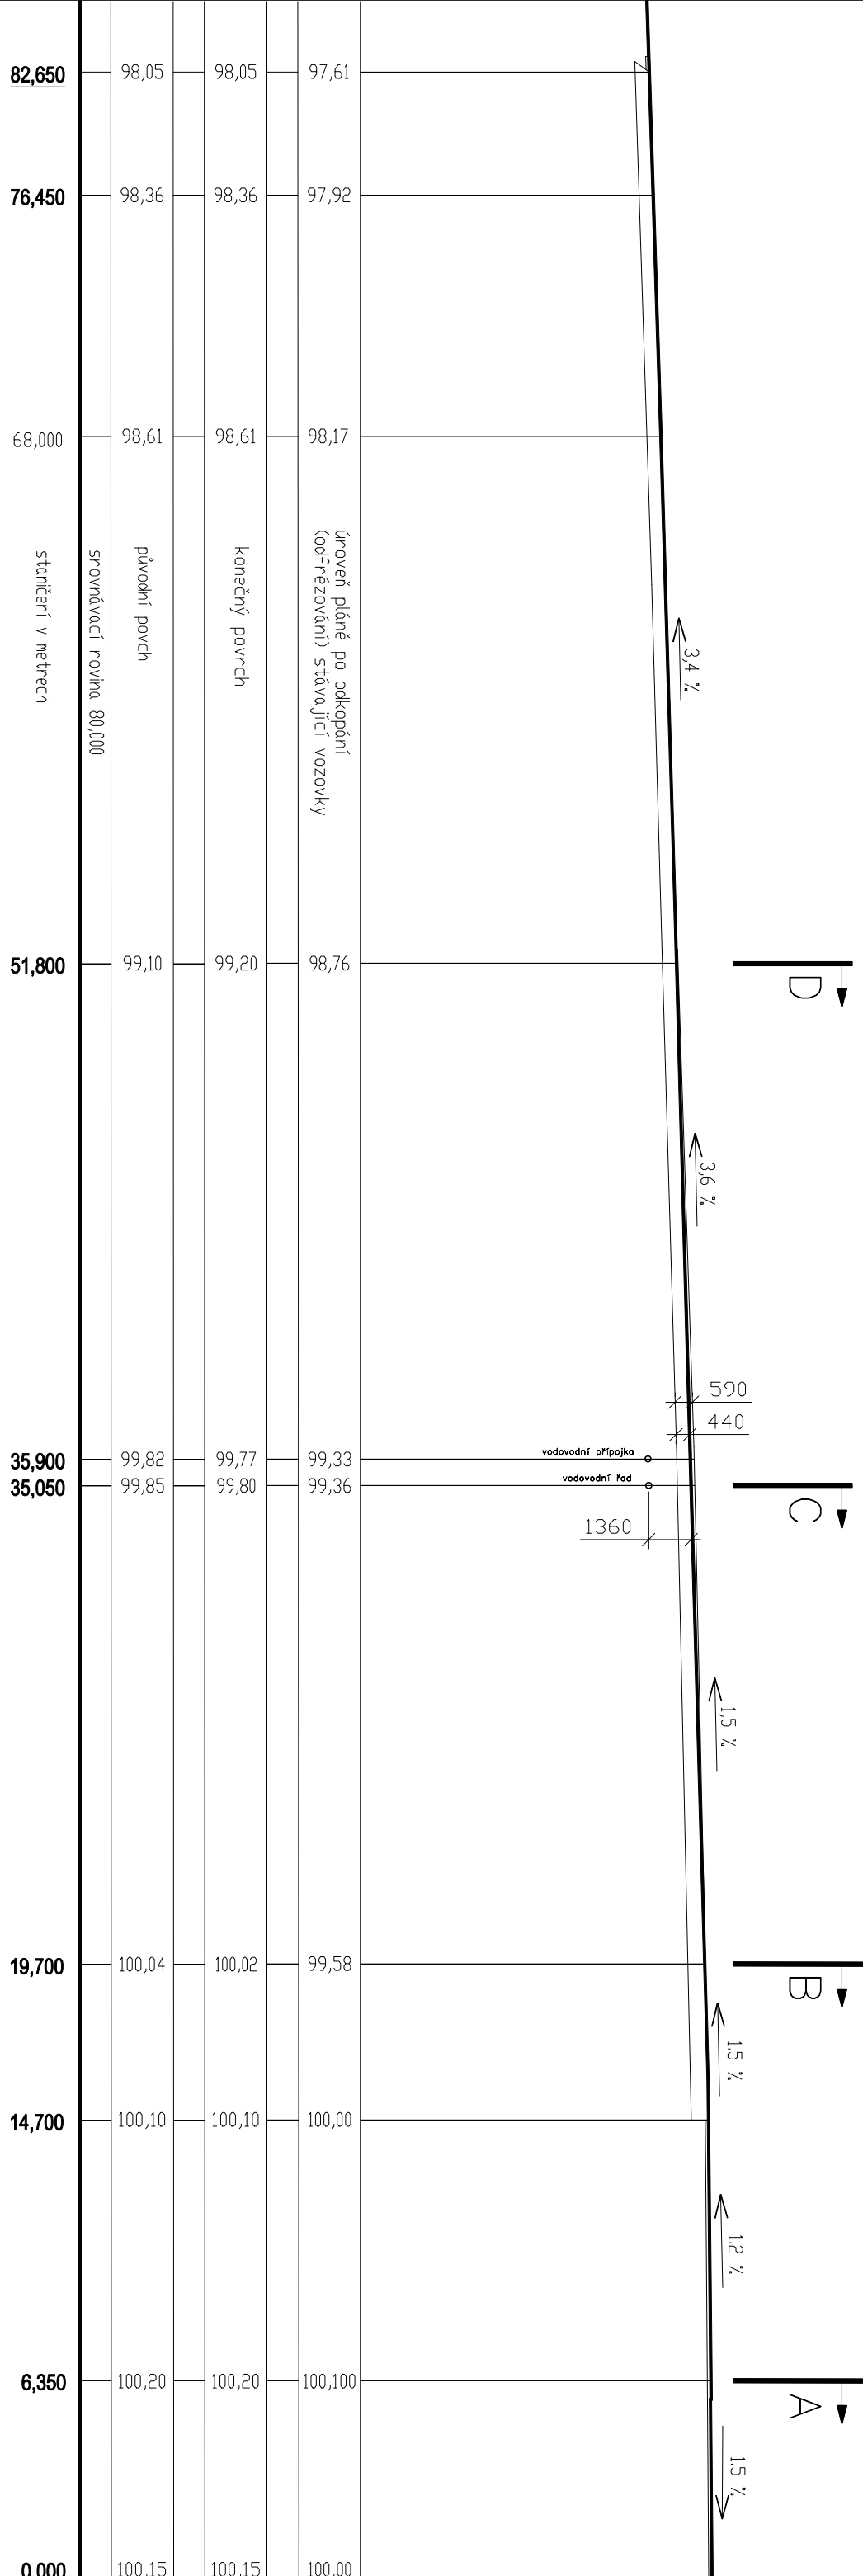

 → zaťhraný povrch	nová konštrukcie vozovky - povrch z asfaltobetónového koberca					stávající asfaltobetónový kryt se odfrézuje, provede se nová ložní a obrusná vrstva	
podélný sklon	3,4 %	3,6 %	2,8 %	1,5 %	1,2 %	1,5 %	

ZODP. PROJEKTANT:	Ing. Jan Beránek	VYPRACOVAL: Ing. Jan Beránek	PROJEKČNÍ KANCELÁŘ ING. JAN BERÁNEK , IČO 113 33 847 Těšovice (STŘ) č.p.62 383 01 Frachtalov, tel. 606 408 214 e - mail : jan.beranek@sseznam.cz
KRAJ	Jihomoravský	OBEC	Mahouš, k.ú. Mahouš
STAVEBNÍK	Obec Mahouš, IČO 005 83 081, Mahouš 17, 384 11 Mahouš		
AKCE :	Komunikace na p.p.č. 487/12 v k.ú. Mahouš D.1 Dokumentace inženýrského objektu		
OBSAH :	Podélný profil komunikace 1 - 1		
	MĚŘÍTKO 1:200	ČÍSLO VÝKRESU D.01	