


ULOŽENÍ KANALIZAČNÍHO POTRUBÍ Z PVC

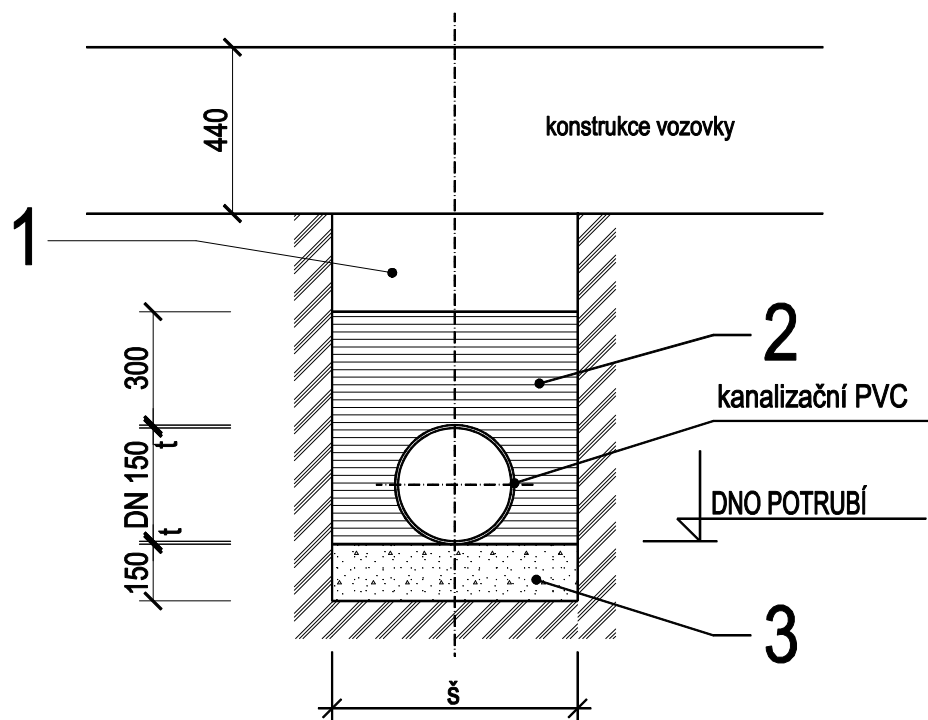

1. Zásyp rýhy nad pískovým podsypem

Výkopek z vrchních vrstev výkopu s kameny do velikosti 32 mm, který se smíchá s lomovým pískem nebo štěrkodrtí frakce 0-22 mm v poměru, který zajistí, aby podíl písku s velikostí zrn do 2 mm byl nejméně 50 % celkového objemu směsi a zemina byla zhutnitelná na nejméně 95 % PS (zkouška Proctor Standard). Zásyp se bude provádět a zhutňovat po vrstvách tl. nejvýše 250 mm před zhutněním až do úrovně zemní pláně komunikace.

2. Zásyp potrubí (lože)

Hutněný písek do úrovně 300 mm nad povrch hrdel potrubí.

3. Úložná vrstva

Pro úložnou vrstvu (3) i lože (2) se použije lomový písek případně silně písčité štěrky s největším zrnem 20 mm, který je možné dobře upěchovat. Použitá zemina nesmí mít ostrá zrna. Míra zhutnění 95 % PS.

ZODP. PROJEKTANT:	Ing. Jan Beránek	VYPRACOVAL :	Ing. Jan Beránek	PROJEKČNÍ KANCELÁŘ ING. JAN BERÁNEK , IČO 113 33 847	
KRAJ	Jihočeský	OBEC	Mahouš, k.ú. Mahouš	Těšovice (STS) č.p.62 383 01 Prachatice , tel. 606 408 214 e - mail : jan.beranek@seznam.cz	
STAVEBNÍK	Obec Mahouš, IČO 005 83 081, Mahouš 17, 384 11 Mahouš				
AKCE :	Komunikace na p.p.č. 487/12 v k.ú. Mahouš D.1 Dokumentace inženýrského objektu			DATUM	11 / 2020
Č.ZAKÁZKY				1078 / 2017	
STUPEŇ				dokumentace pro ohlášení stavby	
OBSAH :				Vzorové uložení kanalizačního potrubí z PVC	
				MĚŘÍTKO 1:20	ČÍSLO VÝKRESU D.05