



ULOŽENÍ NOVÉ REZERVNÍ CHRÁNIČKY
STÁVAJÍCÍ SDĚLOVACÍ KABEL SEK - BEZ ÚPRAV

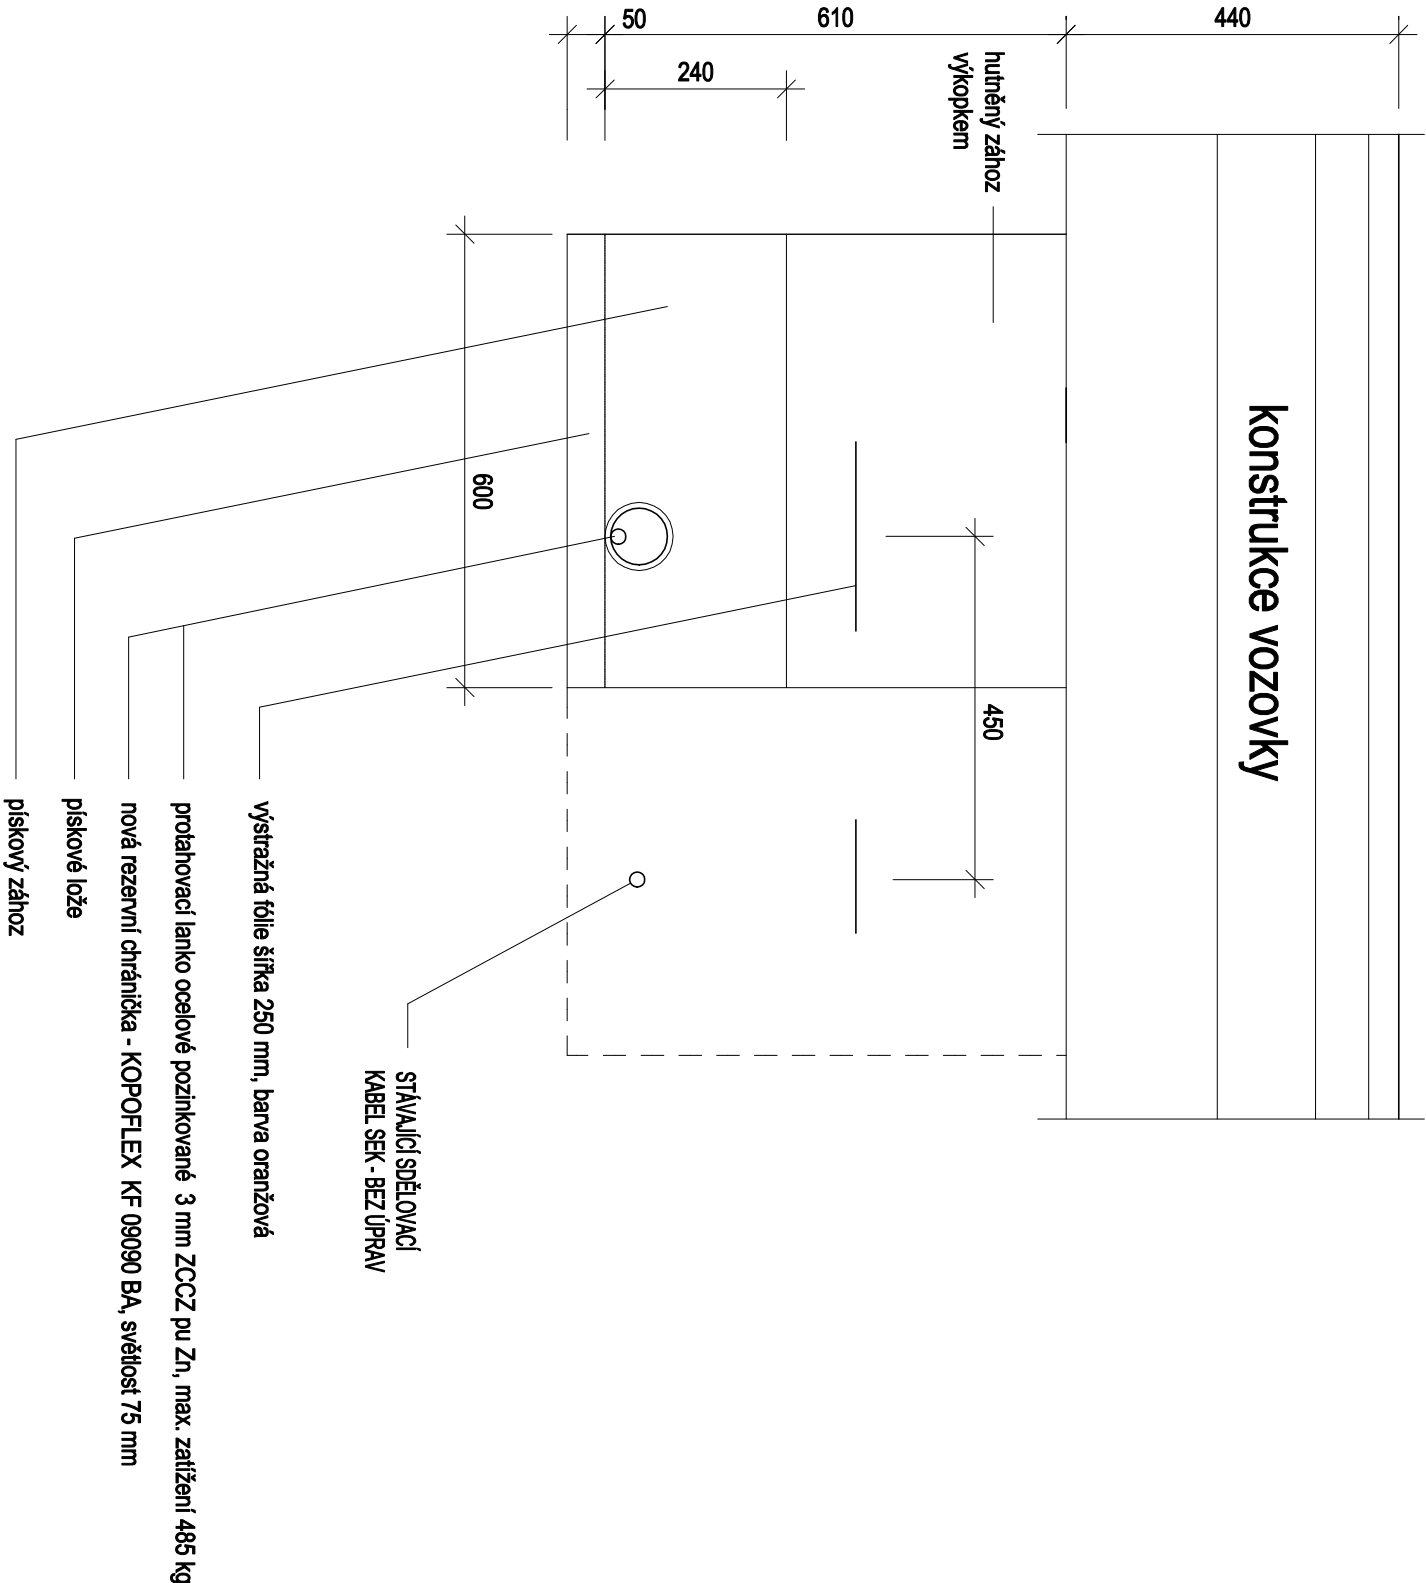

STÁVAJÍCÍ SDĚLOVACÍ KABEL SEK
- DODATEČNÁ OCHRANA DĚLENOU CHRÁNIČKOU

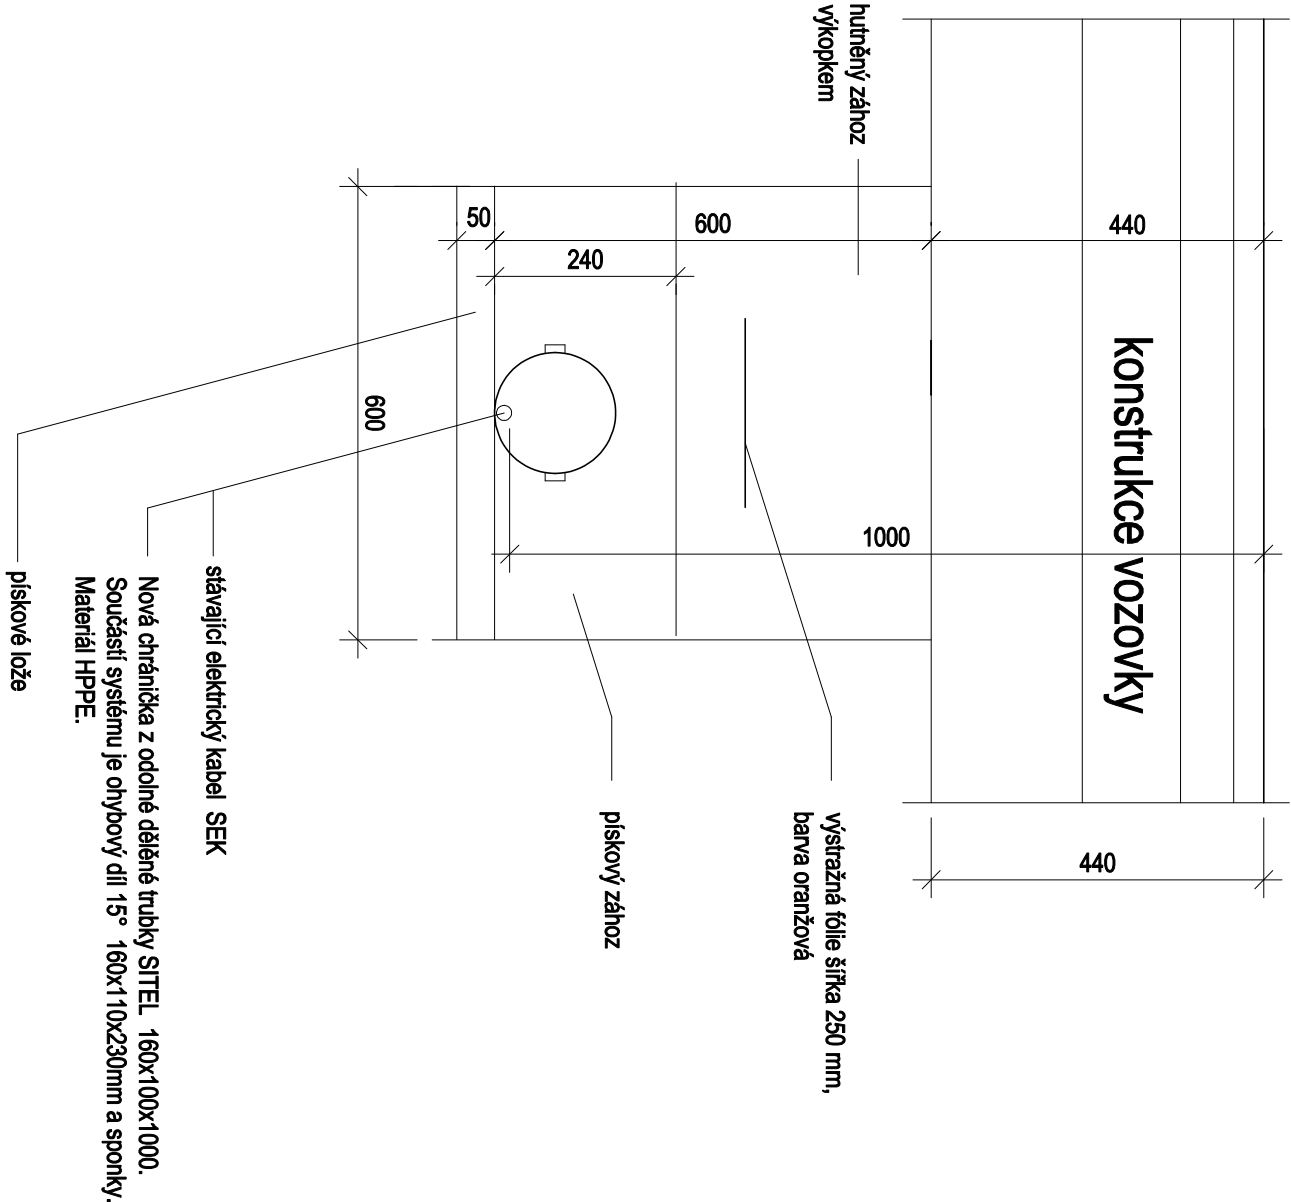

ZODP. PROJEKTANT:		Ing. Jan Beránek	VYPRACOVAL: Ing. Jan Beránek		PROJEKČNÍ KANCELÁŘ ING. JAN BERÁNEK , IČO 113 33 847		
KRAJ	Jihočeský	OBEC		Mahouš, k.ú. Mahouš	Těšovice (STS) č.p.62 383 01 Prachalice , tel. 606 408 214 e - mail : jan.beranek@seznam.cz		
STAVEBNÍK						Obec Mahouš, IČO 005 83 081, Mahouš 17, 384 11 Mahouš	
AKCE :						DATUM 11 / 2020	
Komunikace na p.p.č. 487/12 v k.ú. Mahouš						Č.ZAKÁZKY 1078 / 2017	
D.1 Dokumentace inženýrského objektu						STUPEŇ dokumentace pro ohlášení stavby	
OBSAH : Vzorový výkres - ochrana sdělovacího vedení						MĚŘITKO 1:10	ČÍSLO VÝKRESU D.06