



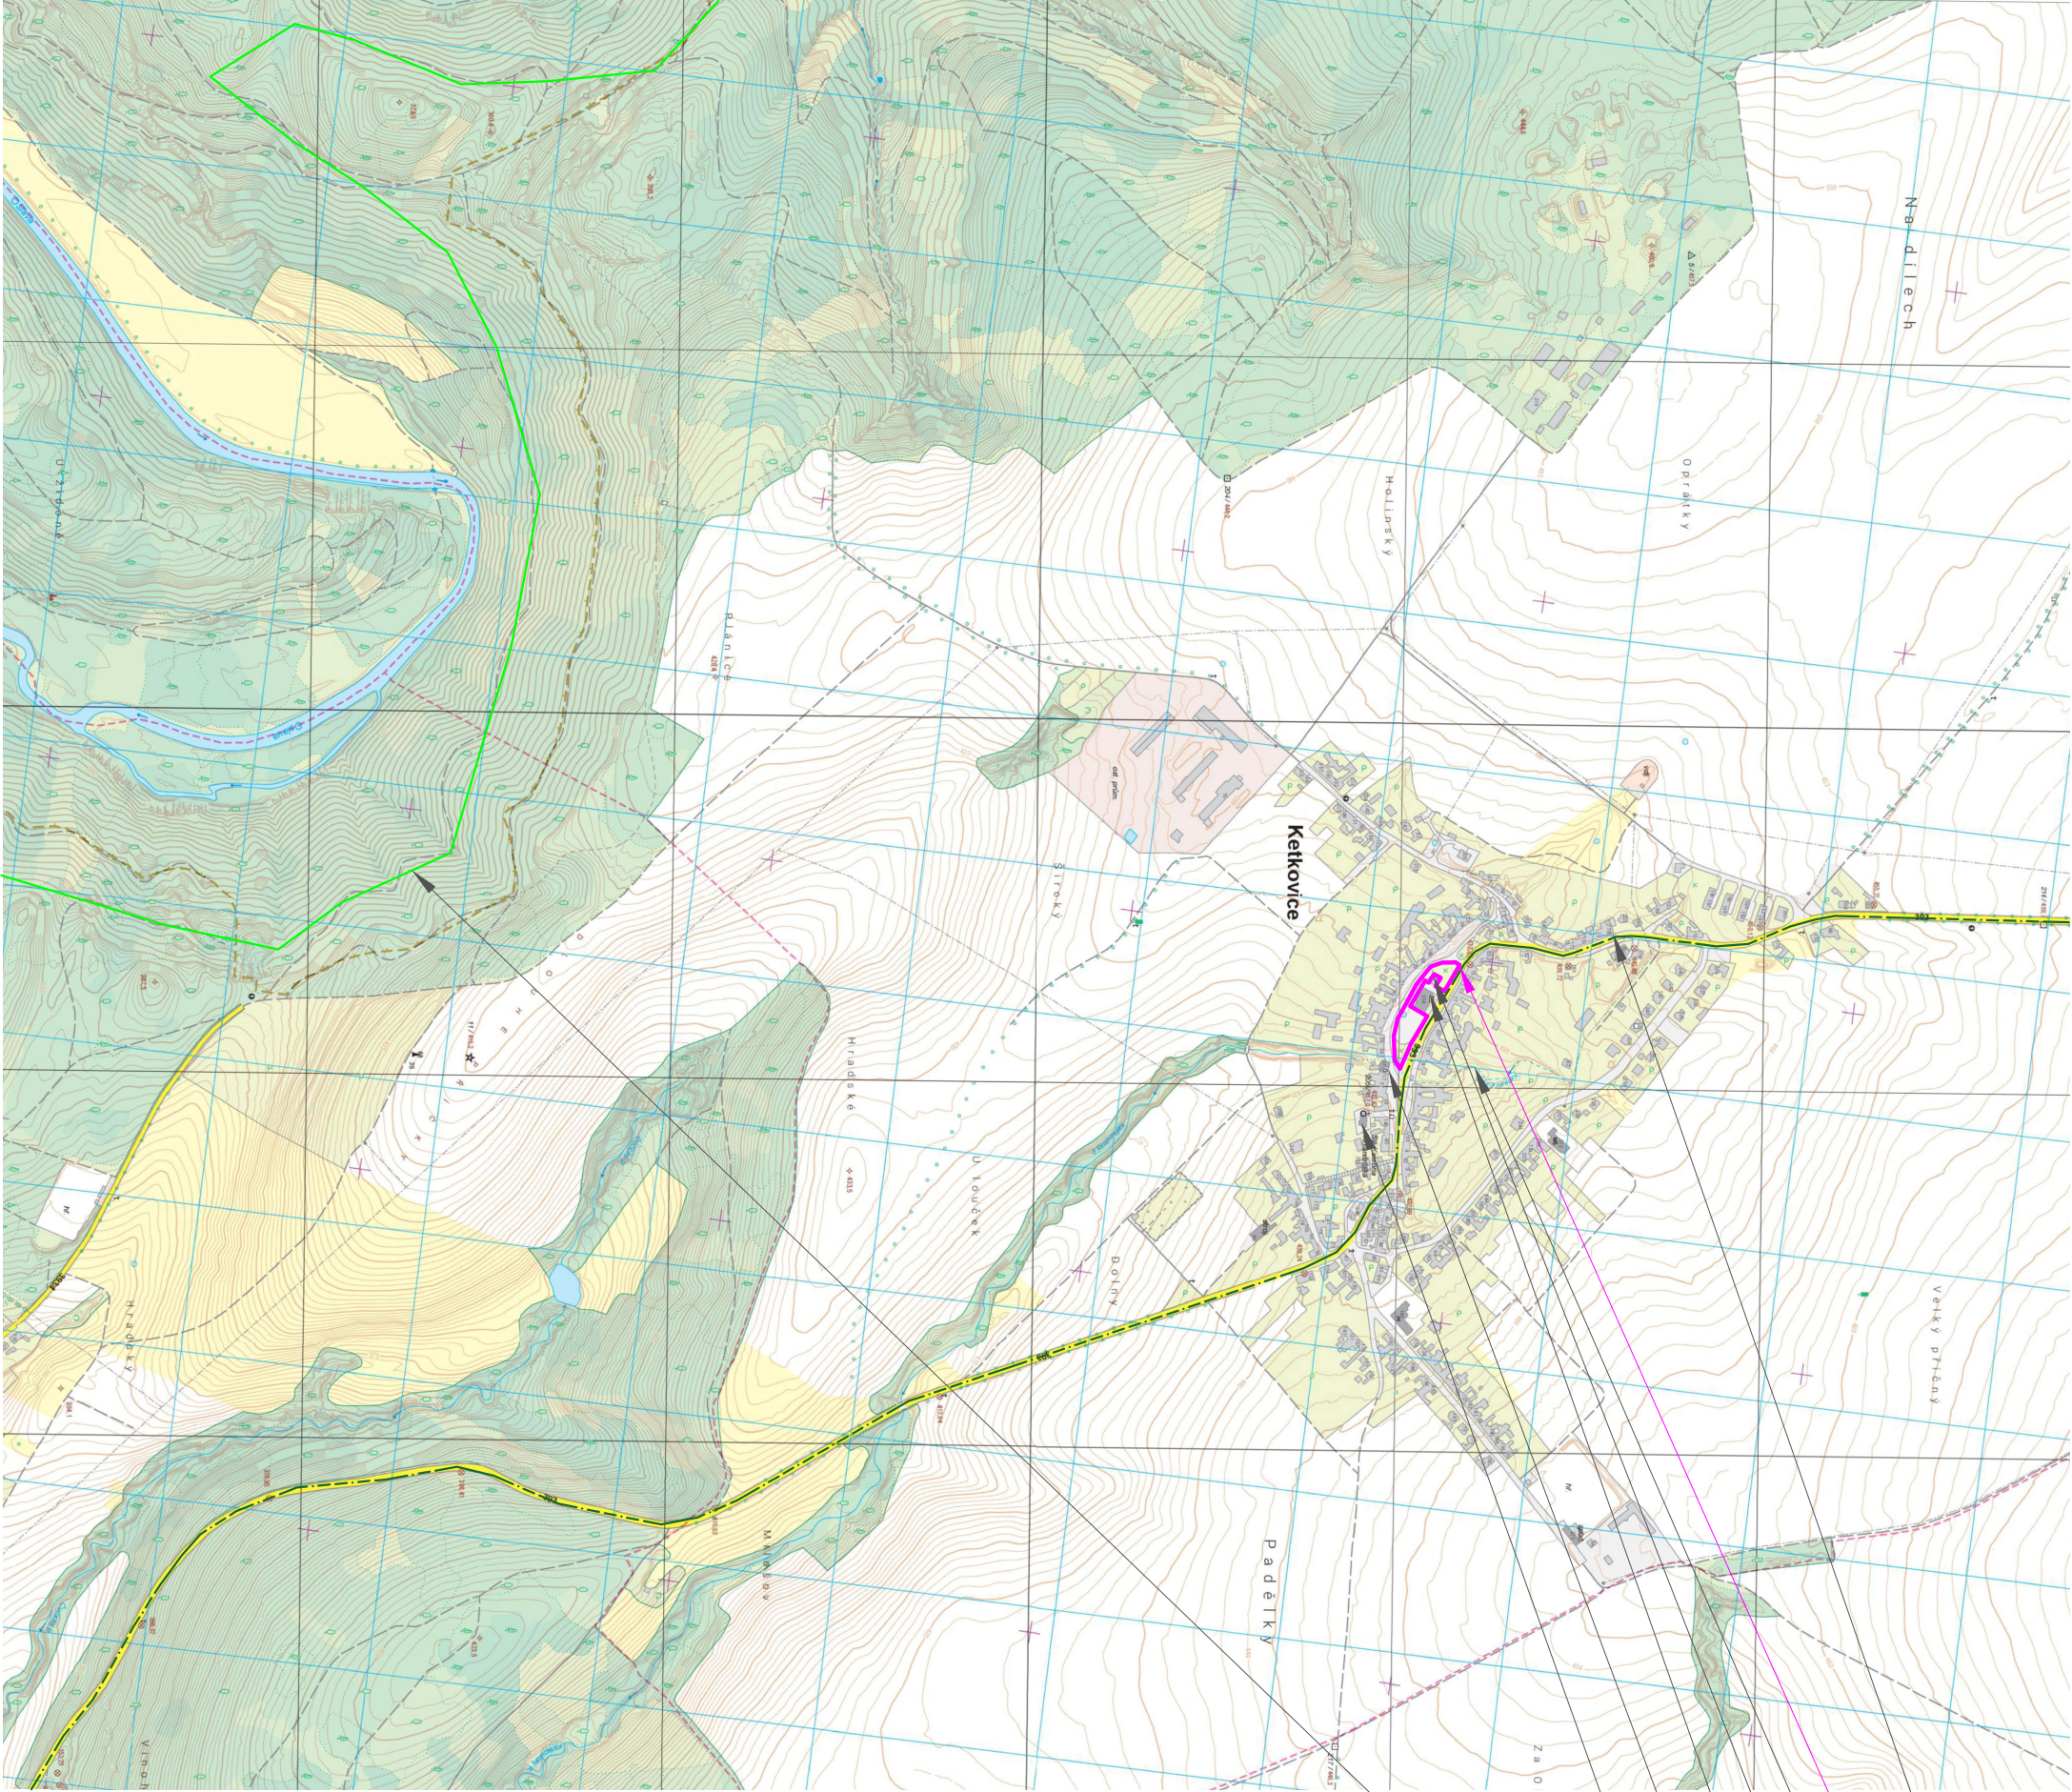

- HRANICE PŘÍRODNÍHO PARKU OSLAVA
- ZÁJMNOVÉ ÚZEMÍ**
- KETKOVICKÝ POTOK
- POŽÁRNÍ ZBRONJICE
- OBCHOD - POTRAVINY
- OBEČNÍ ÚŘAD, HOSPODA
- KOSTEL SV. KATEŘINY
- LOKALITA NATURA EVL CZ0614131

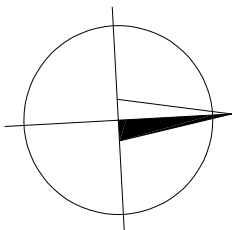

SOUŘADNICOVÝ SYSTÉM: JTSK
VÝŠKOVÝ SYSTÉM: BPV

HLAVNÍ PROJEKTANT: Atelier V8 s.r.o. Ve Zmolách 10 675 73 Kralice nad Oslavou T.: +420 723 078 457 E: atelier.v8@seznam.cz IČ: 09080988		RAZÍTKO:
STAVEBNÍK: Obec Ketkovice Ketkovice 87 664 91 Ivančice IČ: 00375322	Ing. Jitka Vágenerová ČKA - 3722	

NÁZEV STAVBY:

REGENERACE NÁVSI KETKOVICE, 1. ETAPA

MĚŘÍTKO: 1:10 000	MÍSTO STAVBY
ROZMĚR VÝKRESU: A3	KRAJ: Jihomoravský
DATAUM: listopad 2023	OKRES: Brno - venkov
VYPRACOVALA: Ing. Jitka Vágenerová	OBEČ: Ketkovice
VED. PROJEKTANT: Ing. Jitka Vágenerová	KAT. ÚZEMÍ: Ketkovice
STUPĚŇ: PDSP	PARC. ČÍSLA: 664, 855

ČÁST:

C. SITUAČNÍ VÝKRESY

NÁZEV VÝKRESU:		PARÉ
SITUAČNÍ VÝKRES ŠIRŠÍCH VZTAHŮ		
C	ČÍSLO VÝKRESU	01