


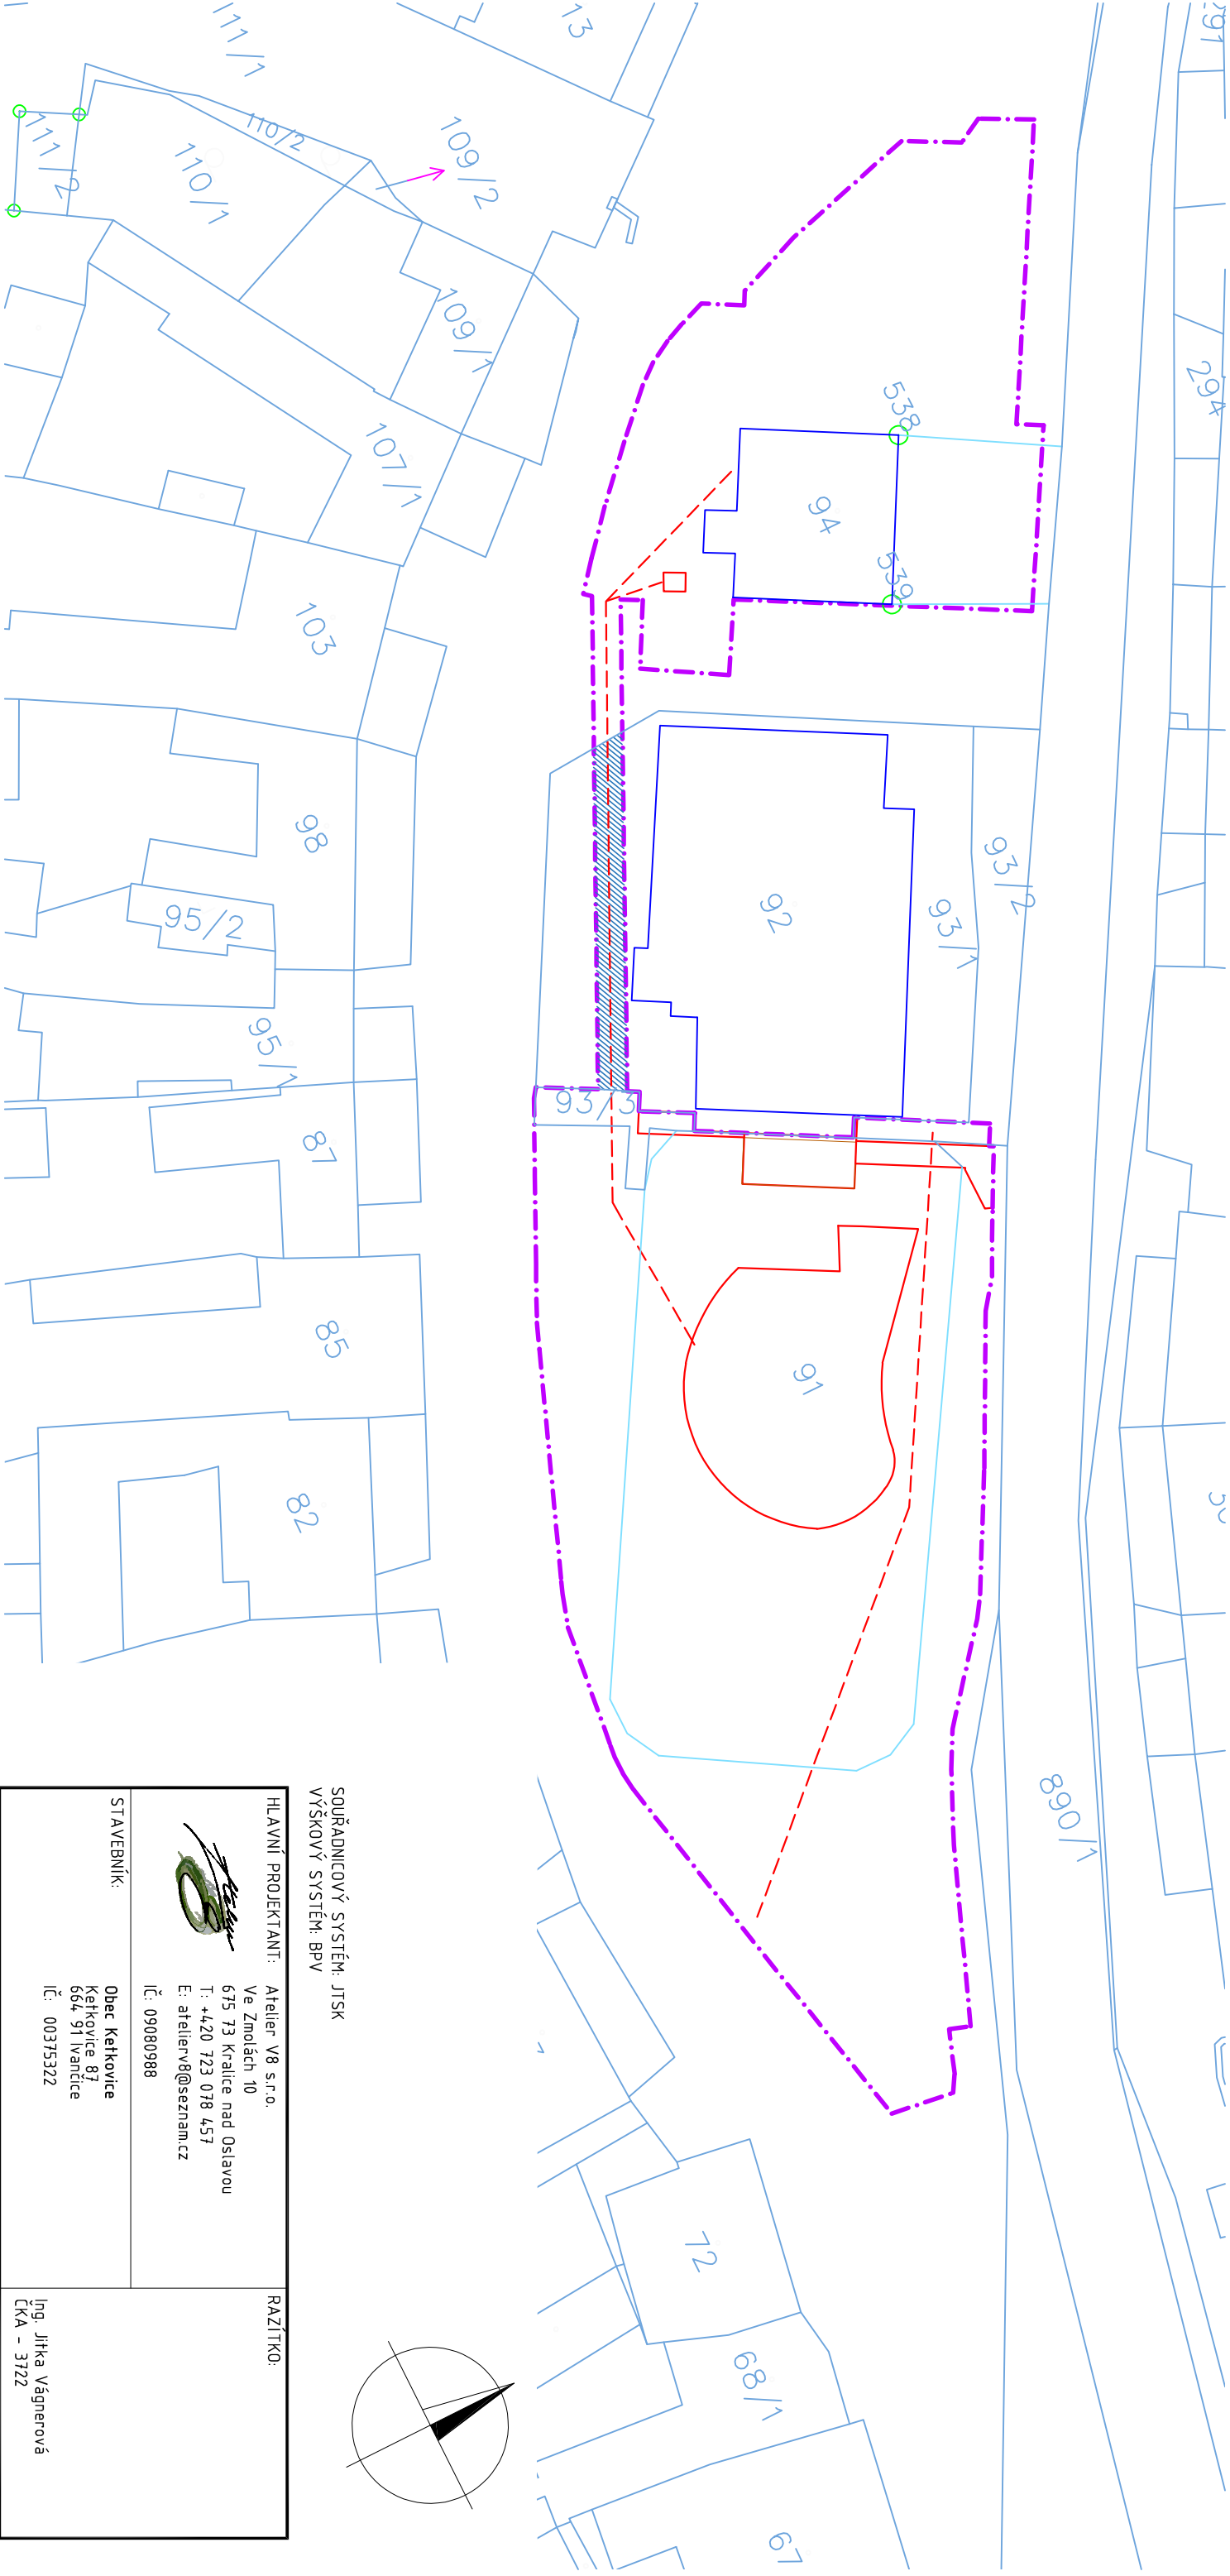

LEGENDA

ZÁJMOVÉ ÚZEMÍ

STÁVAJÍCÍ STAV

NAVŘEŽENÝ STAV


KATASTRÁLNÍ MAPA - KATASTR NEMOVITOSTÍ

KATASTRÁLNÍ MAPA - KATASTR NEMOVITOSTÍ - SLUČKY

KATASTRÁLNÍ MAPA - HRANICE BUDOV

POZEMKY VE VLASTNICTVÍ JINÉHO SUBJEKTU NEŽ ŽADATELE - dotčená část

SOUŘADNICOVÝ SYSTÉM: JTSK
VÝŠKOVÝ SYSTÉM: BPV

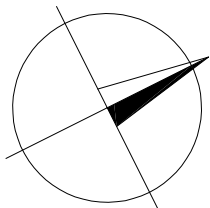

HLAVNÍ PROJEKTANT: Atelier V8 s.r.o. Ve Zmolách 10 675 73 Kralice nad Oslavou T: +420 723 078 457 E: atelier.v8@seznam.cz IČ: 09080988		RAZÍTKO:
STAVEBNÍK:	Obec Ketkovice Ketkovice 87 664 91 Ivančice IČ: 00375322	Ing. Jitka Vágenerová ČKA - 3722

NÁZEV STAVBY:		REGENERACE NÁVSI KETKOVICE, 1. ETAPA	
MĚŘÍTKO:	1:500	MÍSTO STAVBY	
ROZMĚR VÝKRESU:	A3	KRAJ:	Jihomoravský
DATUM:	listopad 2023	OKRES:	Brno - venkov
VYPRACOVALA:	Ing. Jitka Vágenerová	OBEC:	Ketkovice
VED. PROJEKTANT:	Ing. Jitka Vágenerová	KAT. ÚZEMÍ:	Ketkovice
STUPĚŇ:	PBSP	PARC. ČÍSLO:	664, 855
ČÁST:			
C. SITUAČNÍ VÝKRESY			
NÁZEV VÝKRESU:		PARÉ	
KATASTRÁLNÍ SITUAČNÍ VÝKRES			
ČÍSLO VÝKRESU		04	