


PŮDORYS PŘELOŽKY A ROZVODU PLYNU

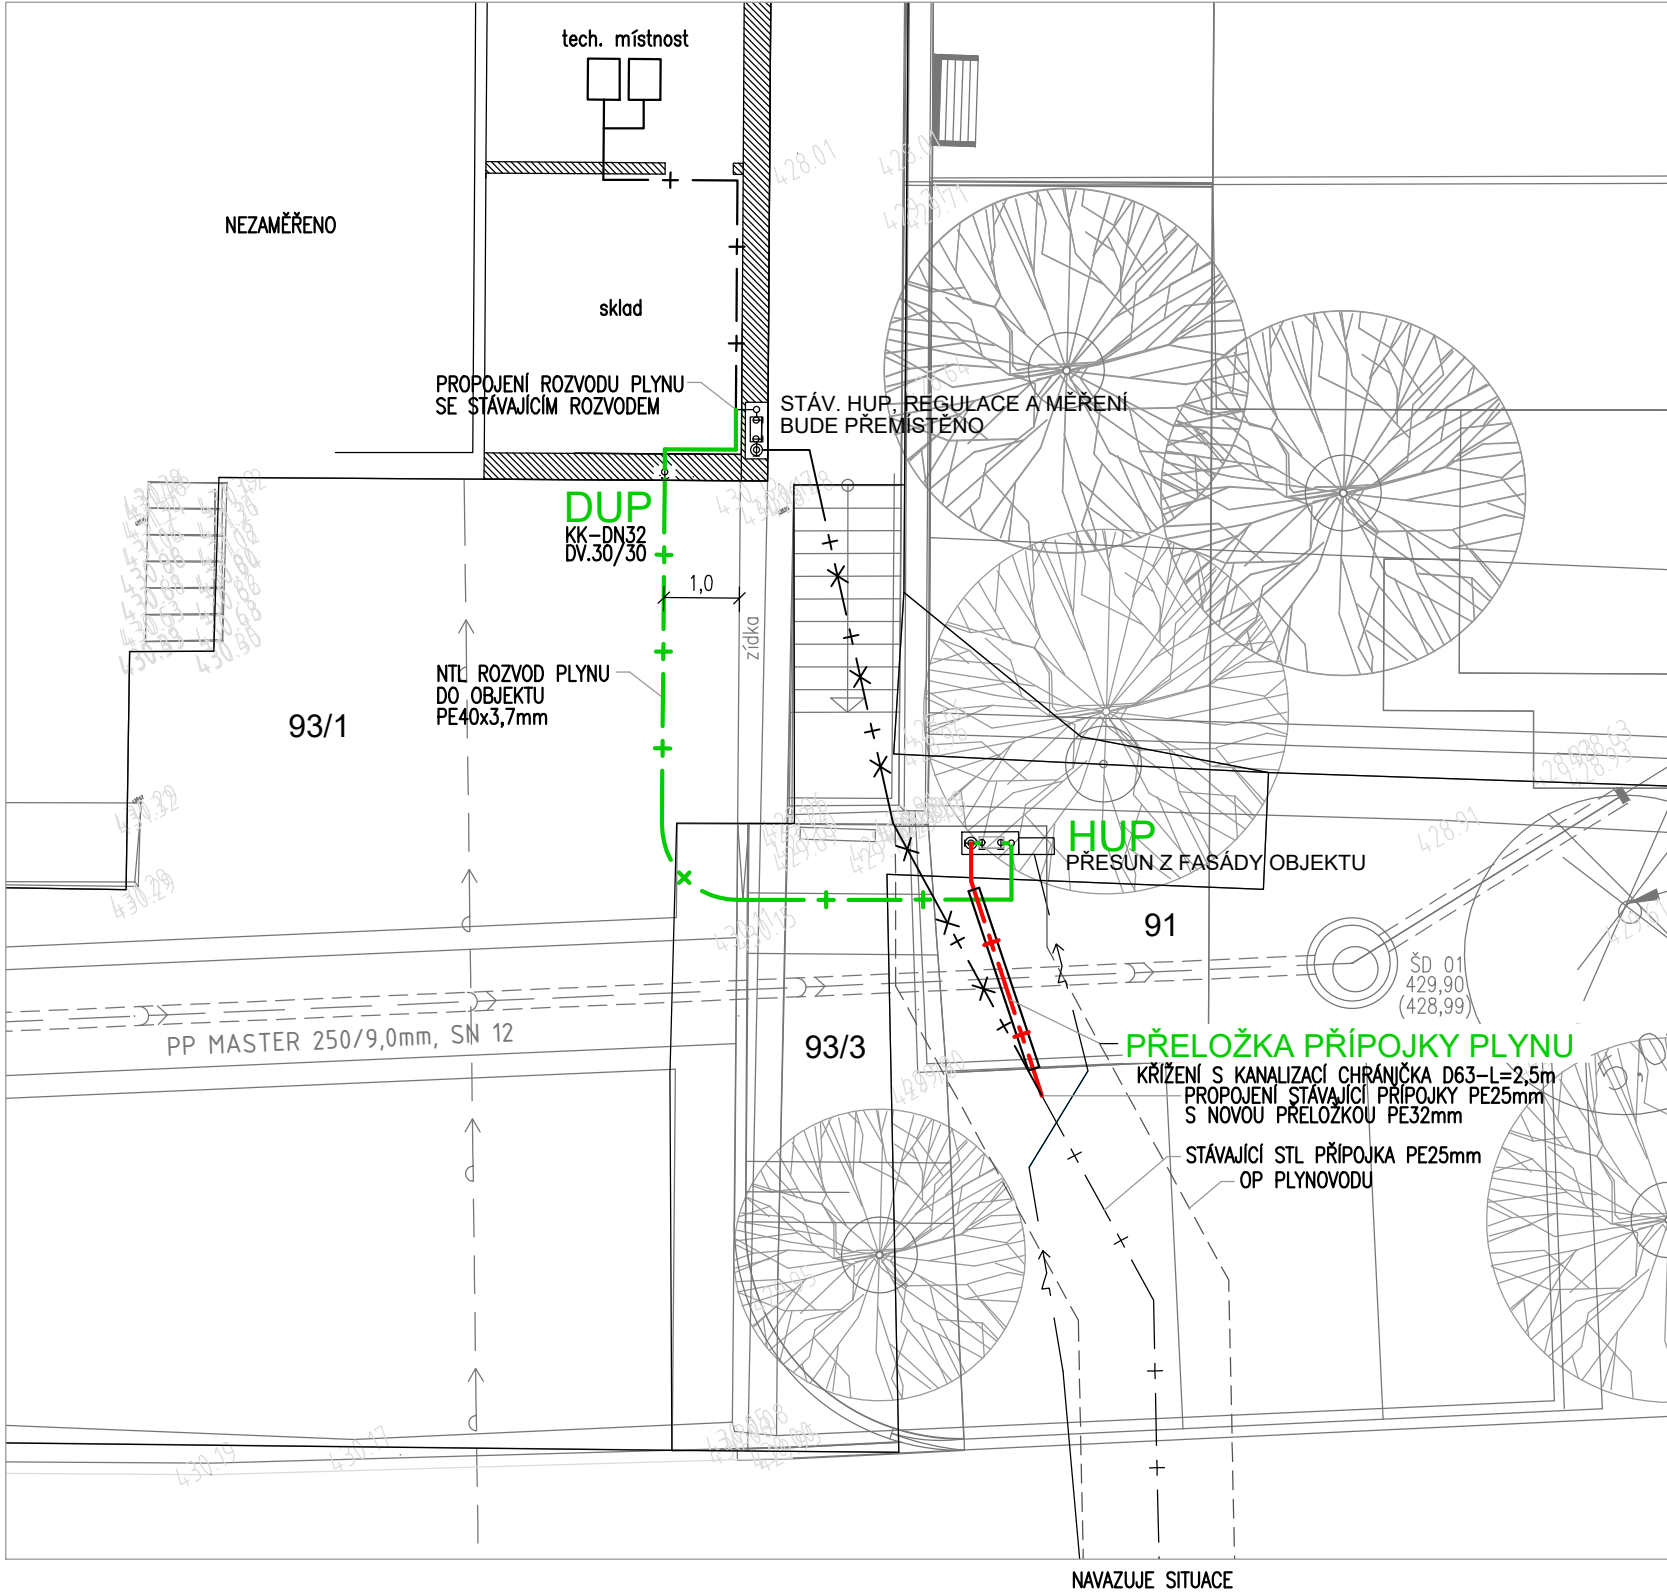

PODÉLNÝ PROFIL PŘELOŽKY PŘÍPOJKY PLYNU


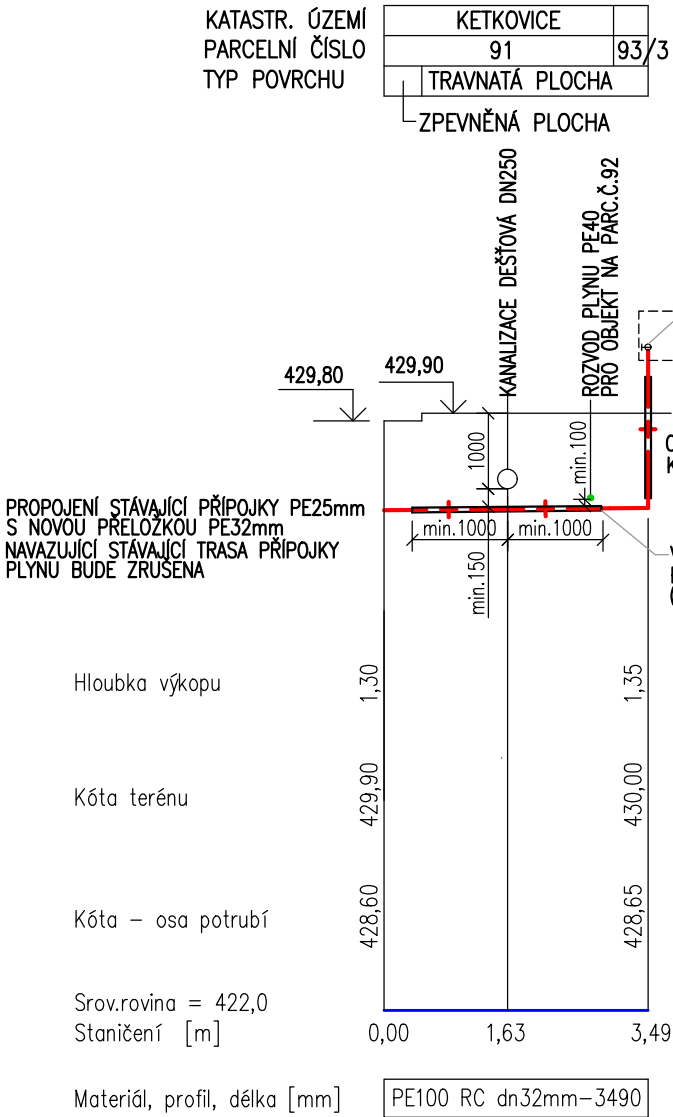


SCHÉMA ROZVODU PLYNU

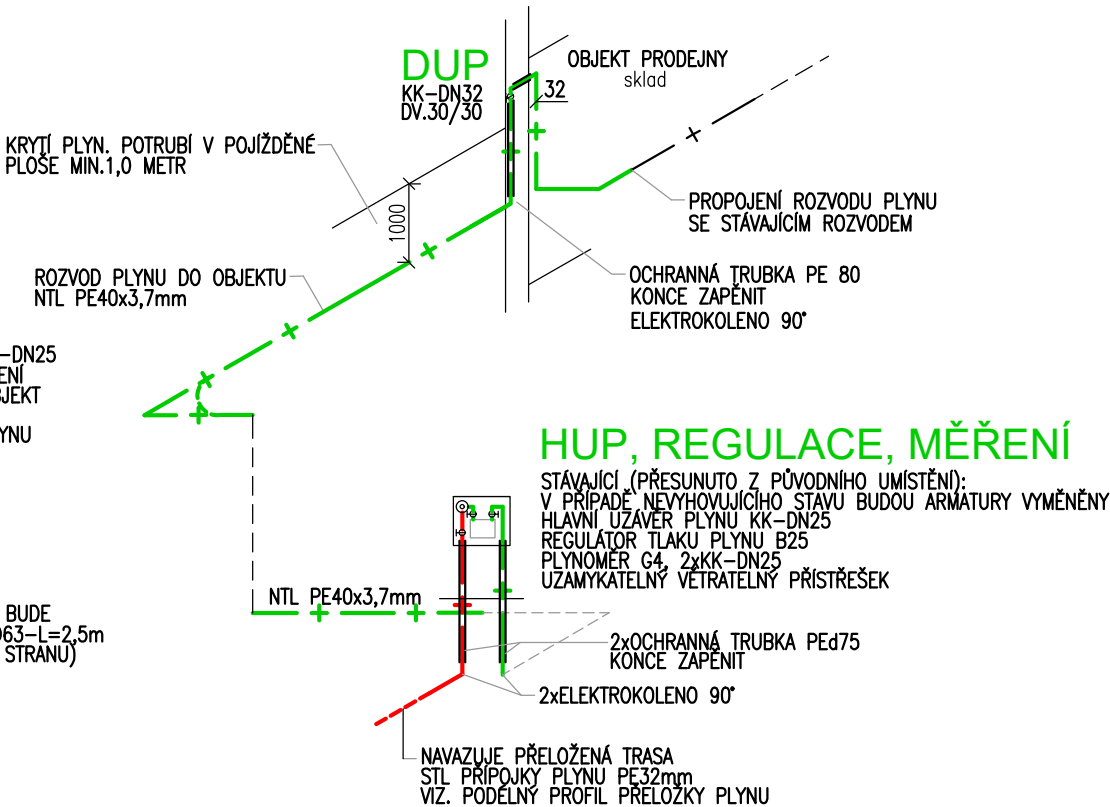

POZNÁMKA:

INŽENÝRSKÉ SÍTĚ JSOU ZAKRESLENY POUZE INFORMATIVNĚ, INVESTOR
ZAJISTÍ PŘED ZAHÁJENÍM VÝKOPOVÝCH PRACÍ JEJICH PŘESNÉ VYTÝČENÍ
PŘI KŘÍŽENÍ MUSÍ BÝT DODRŽENY VZDÁLENOSTI DLE PROSTOROVÉ NORMY ČSN 736005

VYPRACOVAL	ZODP. PROJEKTANT	HL. ING. PROJEKTU	PROGis PRO 623 00 BRNO, Libušina údolí 122 548 535 095		
P.Smilková	Ing. S. Králová	Ing. S. Králová			
INVESTOR: Obec Ketkovice, Ketkovice 87, 994 91 Ivančice			Projektová dokumentace je autorským dílem ve smyslu zákona č. 121/2000 Sb. (autorský zákon). Autoři udělují souhlas s užitím projektové dokumentace pro stavebníka a pro účel dokumentace pro povolení stavby. Bez předchozího písemného souhlasu autorů nelze provádět změny projektu. Veškerá práva vlastníků autorských práv jsou vyhrazena a chráněna zákonem.		
KETKOVICE č.p.214 PROJEKT PŘELOŽKY PŘÍPOJKY PLYNU V RÁMCI STAVBY REGENERACE NÁVSI KETKOVICE			KRAJ	JHM	
			DATUM	02/2025	
			ZAKÁZKA	25001	
			STUPEŇ	DPS	
PŮDORYS A SCHÉMA PŘELOŽKY A ROZVODU PLYNU			FORMÁT	MĚŘÍTKO	VÝKR. Č.
			4A4	1:100	02