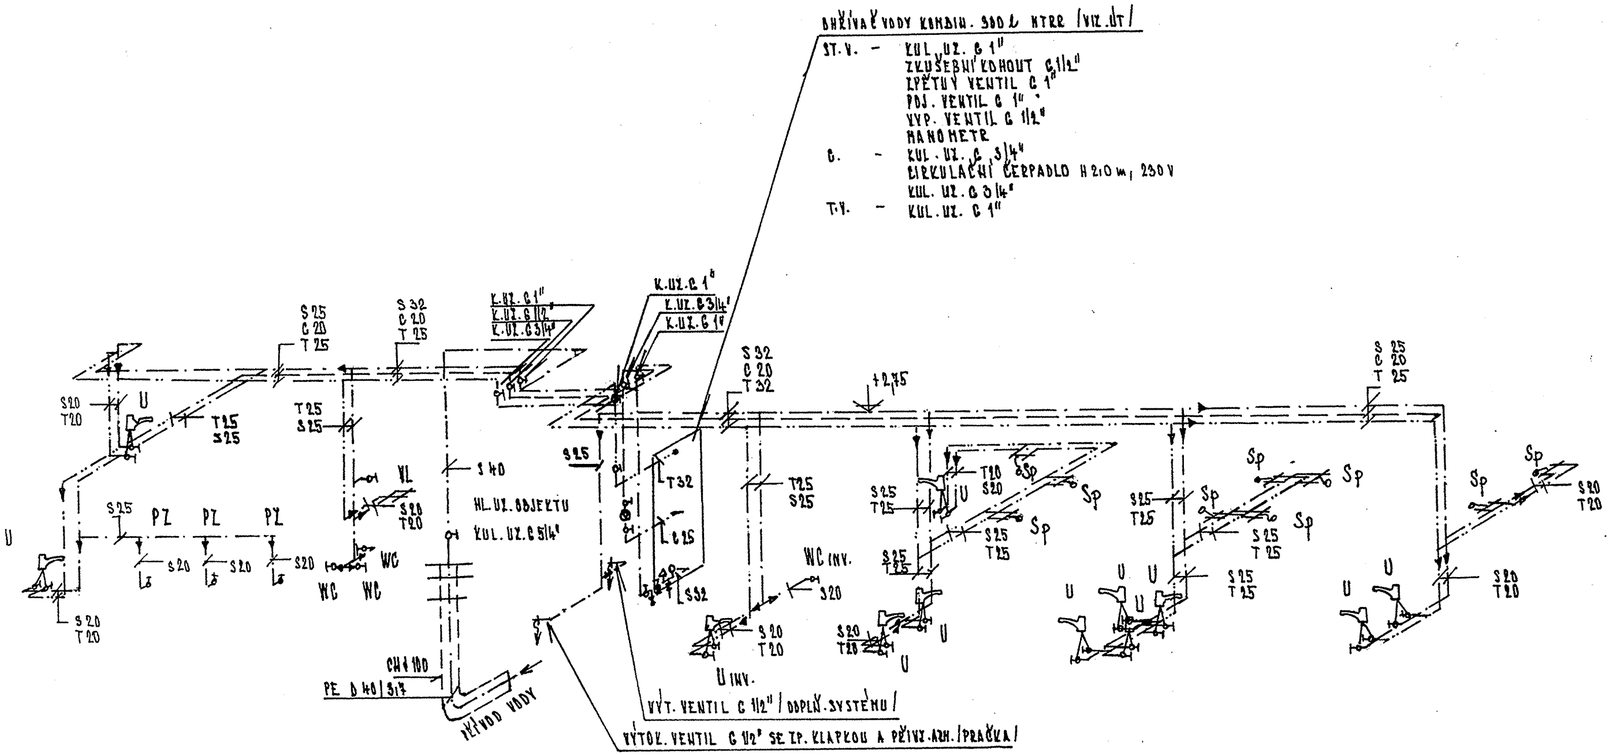

LEGENDA

U - BAT. UMYVADLOVÁ STOJ. S ČAS. UZÁVĚREM + REGUL. TEPLOTY

U INV. - BAT. UMYVADLOVÁ STOJ. PÁK. S PRODL. RUČKOU + REGUL. TEPLOTY

WC - ROH. VENTIL G 1/2"

WC INV. - ROH. VENTIL + ODDÁLENÉ PNEUM. SPLACHOVÁNÍ

PZ - PISOÁR ANTIVANDAL. PROVEDENÍ, VNITŘNÍ PŘÍVOD VODY S AUTOM. SPLACHOVÁNÍM + ZDROJ PRO NAP. 24 V

VL - BAT. NÁSTĚNNÁ PÁK. + NÁDRŽK. SPLACHOVAČ

Sp - SPRCH. BATERIE PÁK. + SPRCH. SET

STUDENÁ VODA PPR PN 16 + IZOL. TRUBICEMI Z PE TL. 10 mm

TEPLÁ VODA PPR PN 20 + IZOL. TRUBICEMI Z PE TL. 20-32 mm /DLE DN/

CIRKULACE PPR PN 20 + IZOL. TRUBICEMI Z PE TL. 20 mm

PŘI MONTÁŽI VODOVODNÍHO POTRUBÍ JE NUTNÉ KOORDINOVAT MONTÁŽNÍ PRÁCE S MONTÁŽÍ VZDUCHOTECHNIKY, TOPENÍ+PLYNOVODEM

PROSTUPY VNITŘNÍHO POTRUBÍ STROPY A ZDMI BUDOU PROTIPOŽÁRNĚ ZABEZPEČENY CERTIFIK. HMOTAMI V TŘ. REAKCE NA OHEŇ A1 NEBO A2

±0,000=99.560(místní nivelace) FIX 100,00 = POKLOP STUDNY)

ATELIER PROJEKTOVÉ A INŽENÝRSKÉ ČINNOSTI			Ing. Jiří Šedivec STAVING telier, nám. Gen. Píky 8, 326 00 Plzeň, tel.: 775 021 777, IČO: 47704993
autor projektu: Ing. Jiří Šedivec	hlavní inženýr projektu:	vypracoval: REJŠOVÁ	
kraj: Plzeňský	obec: Chotěšov		
objednatel: Obec Chotěšov, Plzeňská 88, Chotěšov			č. zakázky: 07/2020
akce: REKONSTRUKCE HRÁČSKÝCH KABIN, k.ú. Chotěšov, st. p. 528			měřítko: 1:50
			datum: 05/2020
			stupeň: DPS
obsah: D.3. ZDRAVOTNĚ TECHNICKÉ INSTALACE AXONOMETRIE VODOVODU			č. výkresu: 4. / č. paré