



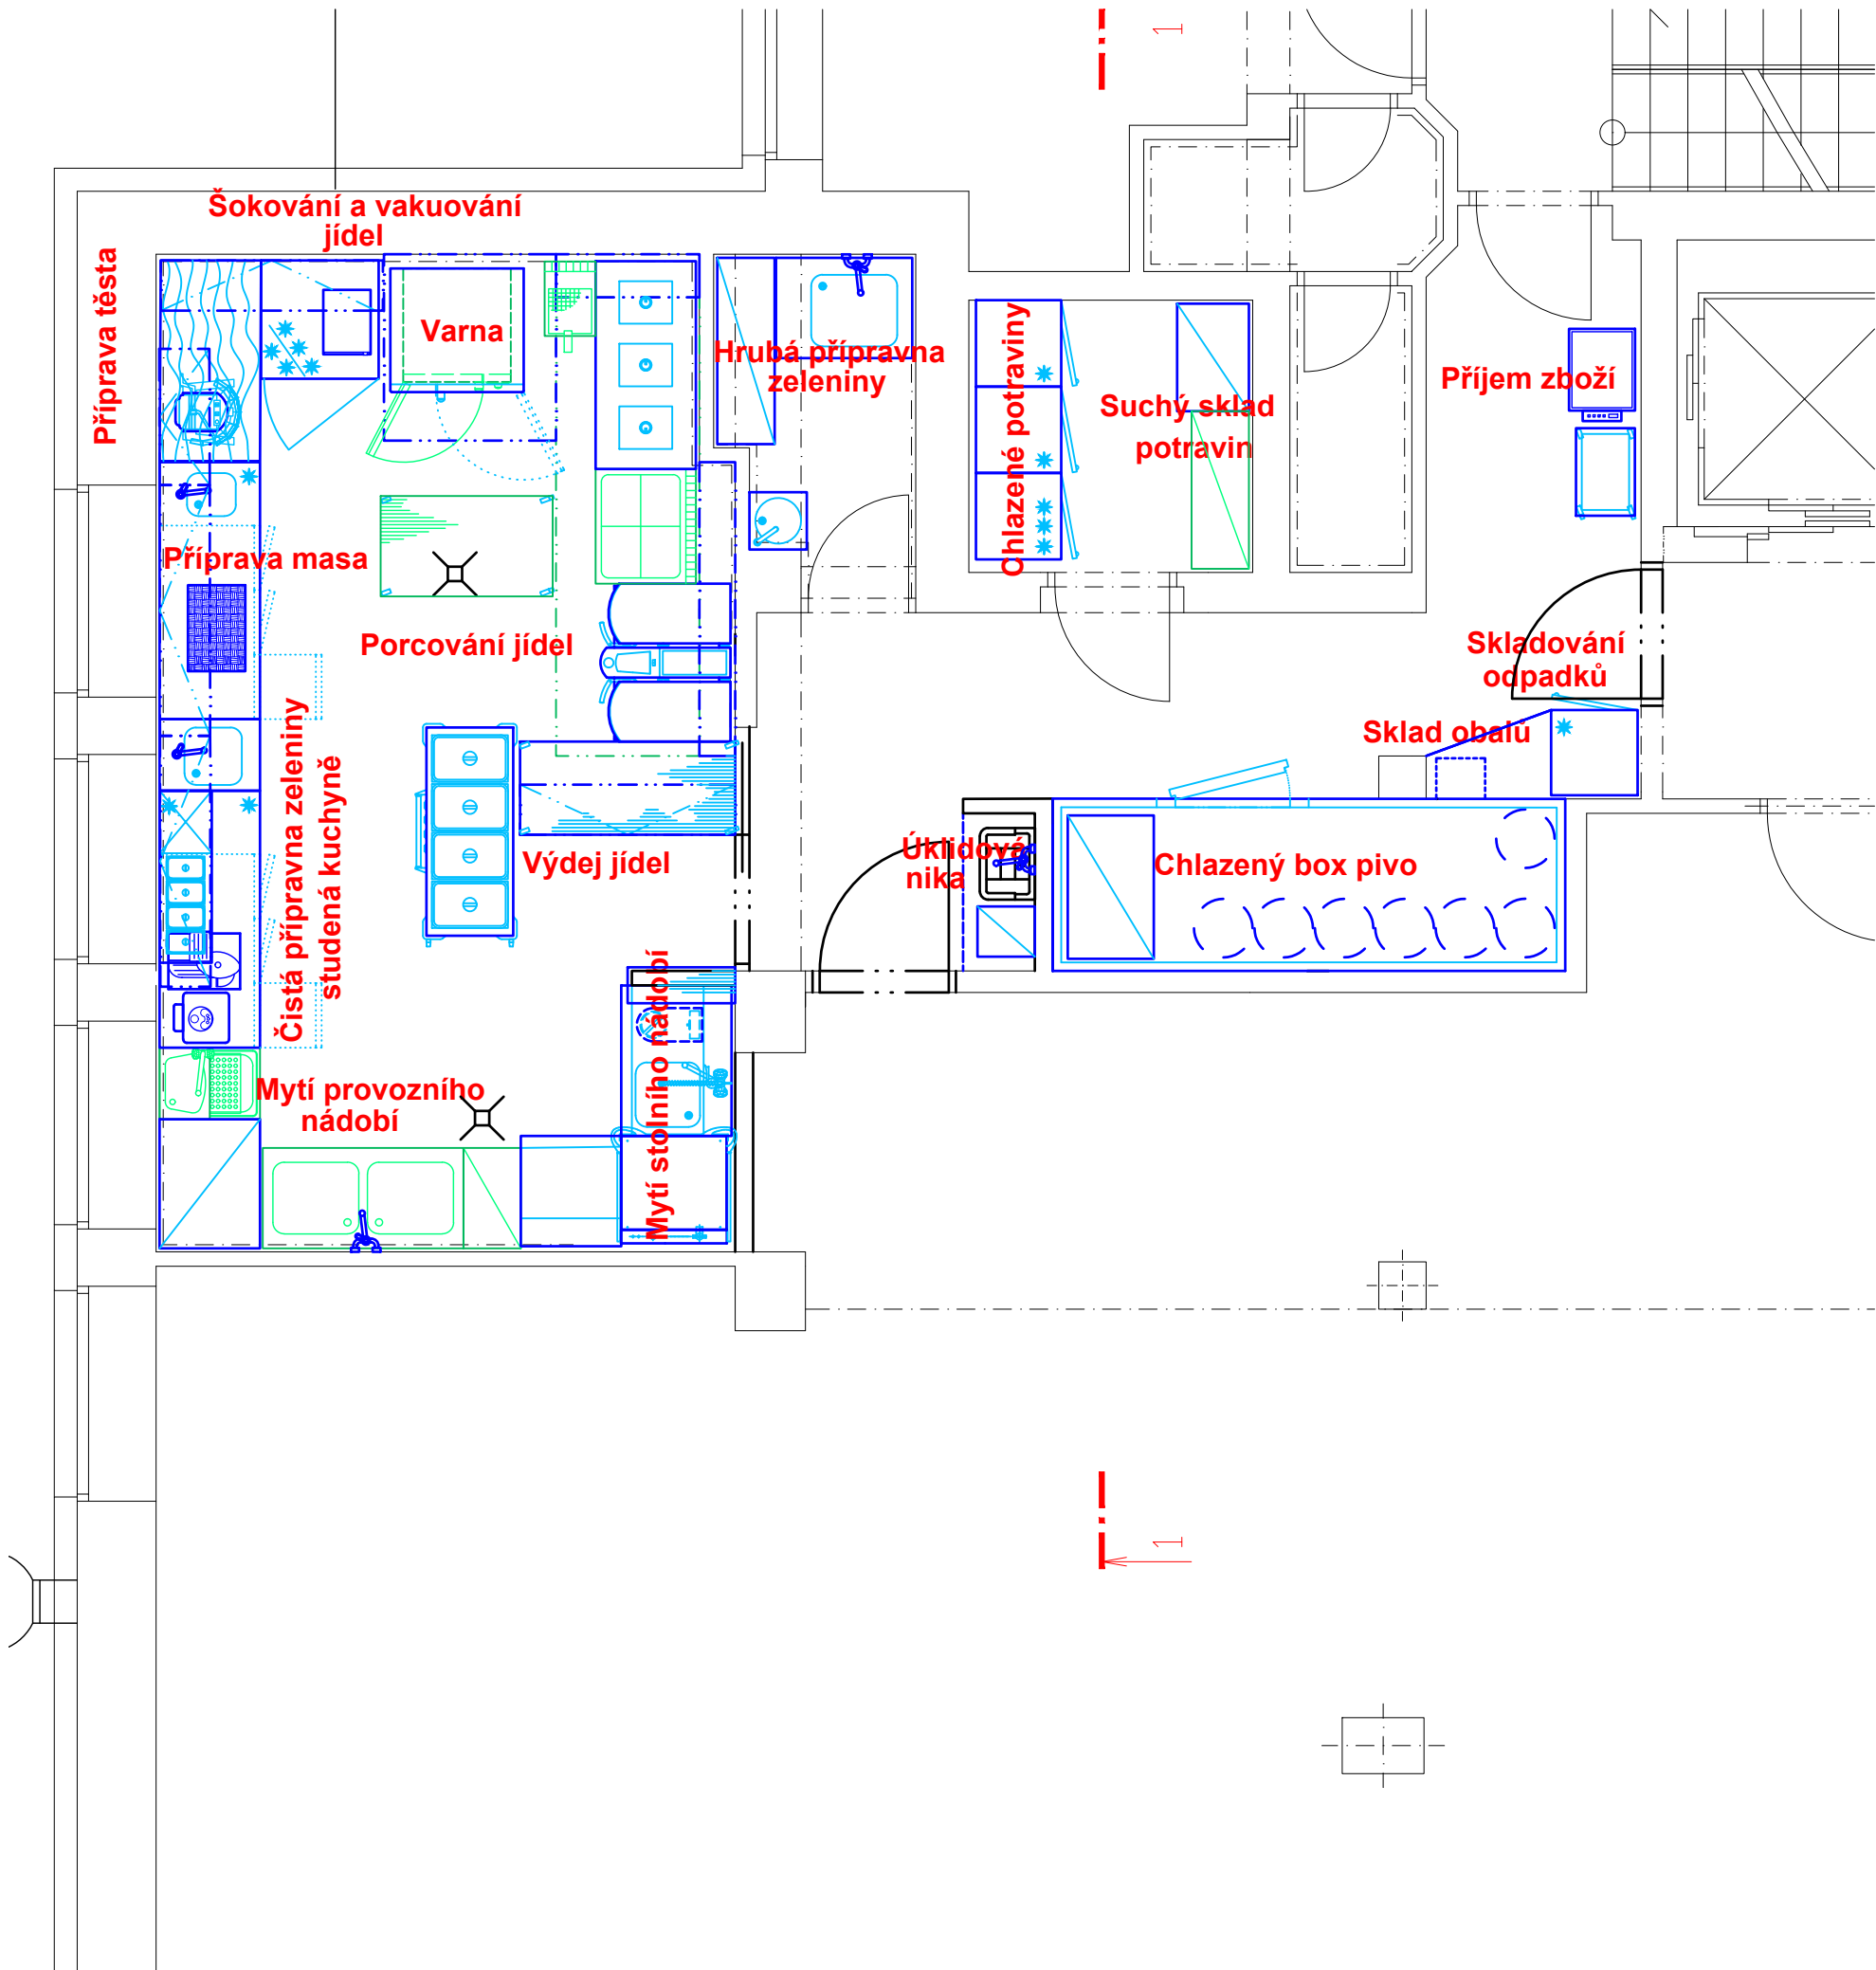


**Poznámka:**  
- na stěhovací trase musí mít veškeré dveře světlost alespoň 900 mm  
- umístění otopných těles musí být navrženo tak, aby nekolidovalo s navrženou technologií, která nejde odtáhnout od zdi

|   |                                                       |                  |   |                |
|---|-------------------------------------------------------|------------------|---|----------------|
| UPOZORNĚNÍ – Všechna práva vyhrazena<br>Dokumentaci lze používat až po její finanční úhradě. Výkres či část dokumentace může být kopírován a nebo jiným způsobem poskytována a rozšiřována pouze po předchozím písemném souhlasu autora(dle zákona č. 121/2000 sb.). Porušení bude stíháno v souladu s platnými zákony ČR o Ochraně autorských práv. |                                                       |                  |  <b>TeS, spol. s r. o. Chotěboř</b><br>Technologie stravování<br>tel: 569 621 368, 604 861 681 |                |
| Zodpovědný proj.:   | Vypracoval:                                           | Kreslil:         |   |                |
| Ing. Jaroslav Lacina   | Libor Sobotka                                         | Ing. Karel Pilař |   |                |
| Místo:   | nám. Trčků z Lípy 986, Světlá nad Sázavou             |                  | Formát A4:   | A3             |
| Investor:   | Město Světlá nad Sázavou                              |                  | Datum:   | únor 2020      |
| Akce:   | <b>Světlá nad Sázavou<br/>Městská restaurace</b>      |                  | Stupeň:   | PD             |
| Název části:   | <b>Technologický projekt<br/>stravovacího provozu</b> |                  | Kótování v :   | mm             |
| Název výkresu:   | <b>Členění stravovacího provozu</b>                   |                  | Měřítko:   | Číslo výkresu: |
|   |                                                       |                  | <b>1 : 50</b>   | <b>01</b>      |

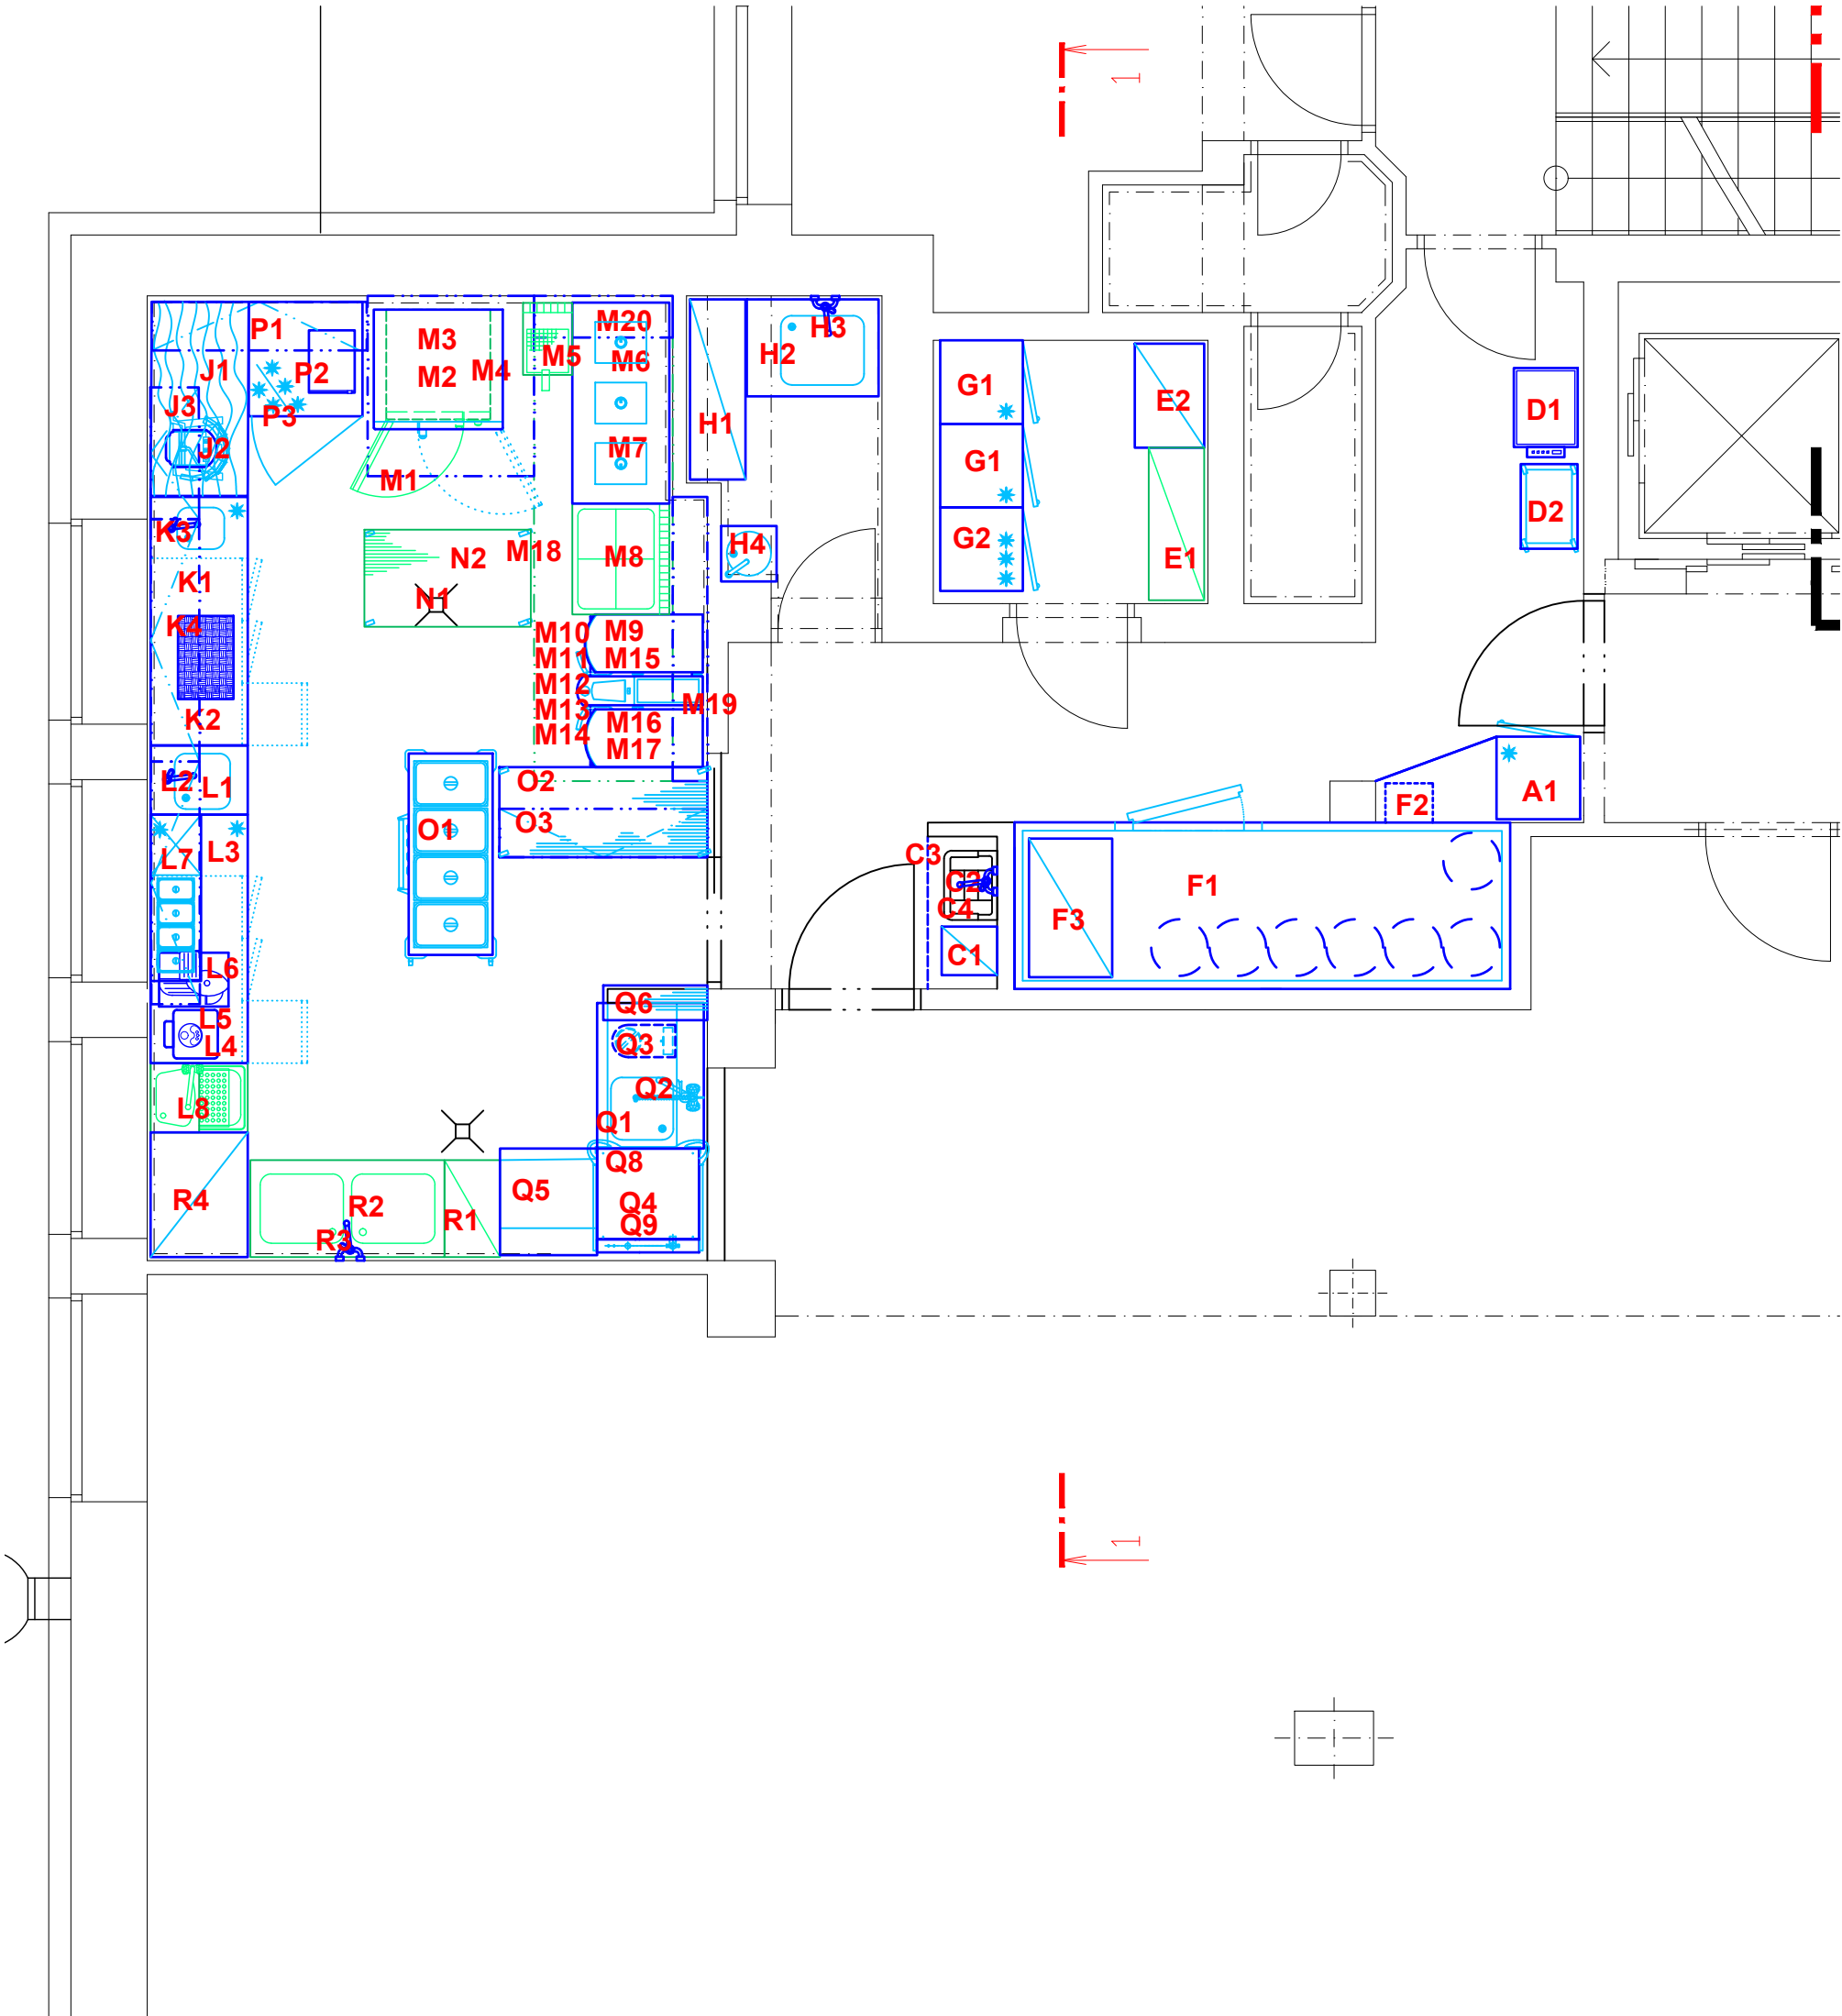

- Poznámka:**
- na stěhovací trase musí mít veškeré dveře světlost alespoň 900 mm
  - umístění otopných těles musí být navrženo tak, aby nekolidovalo s navrženou technologií, která nejde odtáhnout od zdi


|   |                                                       |                                                                                               |
|---|-------------------------------------------------------|-----------------------------------------------------------------------------------------------|
| UPOZORNĚNÍ – Všechna práva vyhrazena<br>Dokumentaci lze používat až po její finanční úhradě. Výkres či část dokumentace může být kopírován a nebo jiným způsobem poskytována a rozšiřována pouze po předchozím písemném souhlasu autora(dle zákona č. 121/2000 sb.). Porušení bude stíháno v souladu s platnými zákony ČR o Ochraně autorských práv. |                                                       |                                                                                               |
| Zodpovědný proj.:   | Vypracoval:                                           | Kreslil:                                                                                      |
| Ing. Jaroslav Lacina   | Libor Sobotka                                         | Ing. Karel Pilař                                                                              |
|   |                                                       |                                                                                               |
| Místo:   | nám. Trčků z Lípy 986, Světlá nad Sázavou             |                                                                                               |
| Investor:   | Město Světlá nad Sázavou                              |                                                                                               |
| Akce:   | <b>Světlá nad Sázavou<br/>Městská restaurace</b>      |                                                                                               |
| Název části:   | <b>Technologický projekt<br/>stravovacího provozu</b> |                                                                                               |
| Název výkresu:   | <b>Členění stravovacího provozu</b>                   |                                                                                               |
|   |                                                       | <b>TeS, spol. s r. o. Chotěboř</b><br>Technologie stravování<br>tel: 569 621 368, 604 861 681 |
| Formát A4:   |                                                       | A3                                                                                            |
| Datum:   |                                                       | únor 2020                                                                                     |
| Stupeň:   |                                                       | PD                                                                                            |
| Kótování v :   |                                                       | mm                                                                                            |
| Měřítko:   |                                                       | Číslo výkresu:                                                                                |
| <b>1 : 50</b>   |                                                       | <b>02</b>                                                                                     |

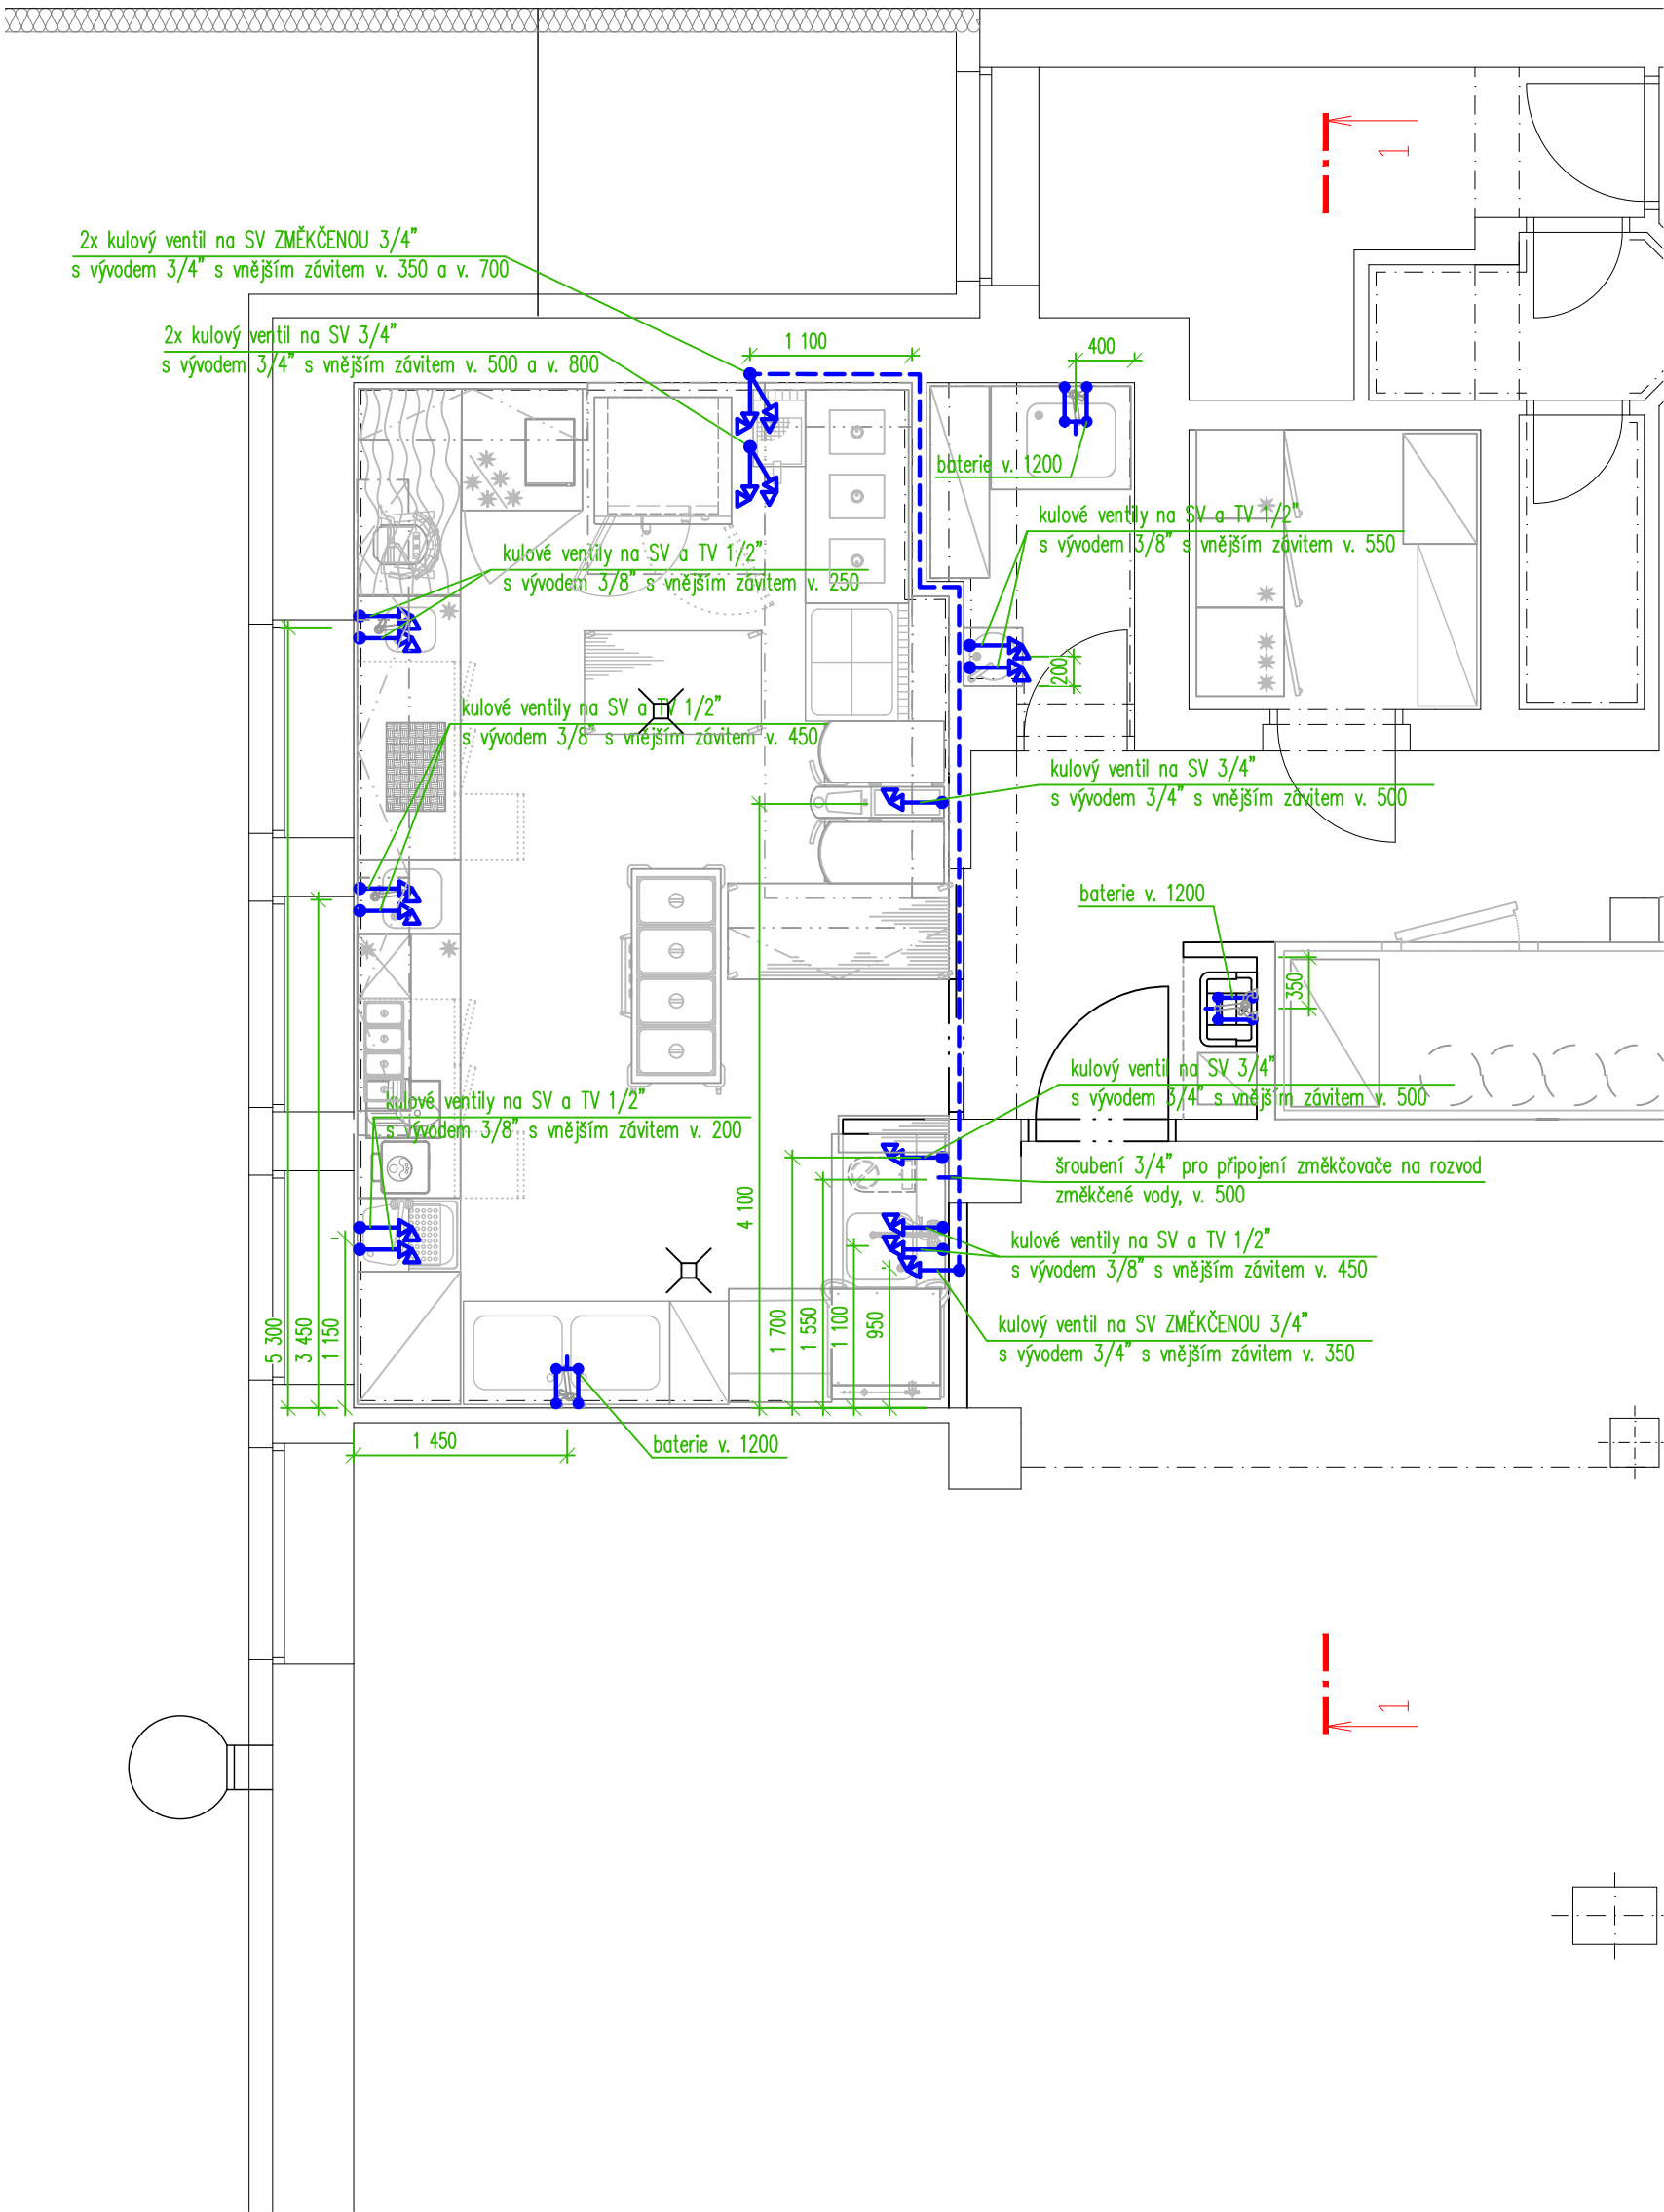

**Poznámka:**

- veškeré nástěnné baterie jsou součástí dodávky stavby


|   |                                                        |                  |   |                |
|---|--------------------------------------------------------|------------------|---|----------------|
| UPOZORNĚNÍ – Všechna práva vyhrazena<br>Dokumentaci lze používat až po její finanční úhradě. Výkres či část dokumentace může být kopírován a nebo jiným způsobem poskytována a rozšiřována pouze po předchozím písemném souhlasu autora(dle zákona č. 121/2000 sb.). Porušení bude stíháno v souladu s platnými zákony ČR o Ochraně autorských práv. |                                                        |                  |  <b>TeS, spol. s r. o. Chotěboř</b><br>Technologie stravování<br>tel: 569 621 368, 604 861 681 |                |
| Zodpovědný proj.:   | Vypracoval:                                            | Kreslil:         |   |                |
| Ing. Jaroslav Lacina   | Libor Sobotka                                          | Ing. Karel Pilař |   |                |
| Místo:   | nám. Trčků z Lípy 986, Světlá nad Sázavou              |                  | Formát A4:   | A3             |
| Investor:   | Město Světlá nad Sázavou                               |                  | Datum:   | únor 2020      |
| Akce:   | <b>Světlá nad Sázavou<br/>Městská restaurace</b>       |                  | Stupeň:   | PD             |
| Název části:   | <b>Technologický projekt<br/>stravovacího provozu</b>  |                  | Kótování v :   | mm             |
| Název výkresu:   | <b>Zadání požadavků na profese<br/>- vodoinstalace</b> |                  | Měřítko:   | Číslo výkresu: |
|   |                                                        | <b>1 : 50</b>    | <b>03</b>   |                |

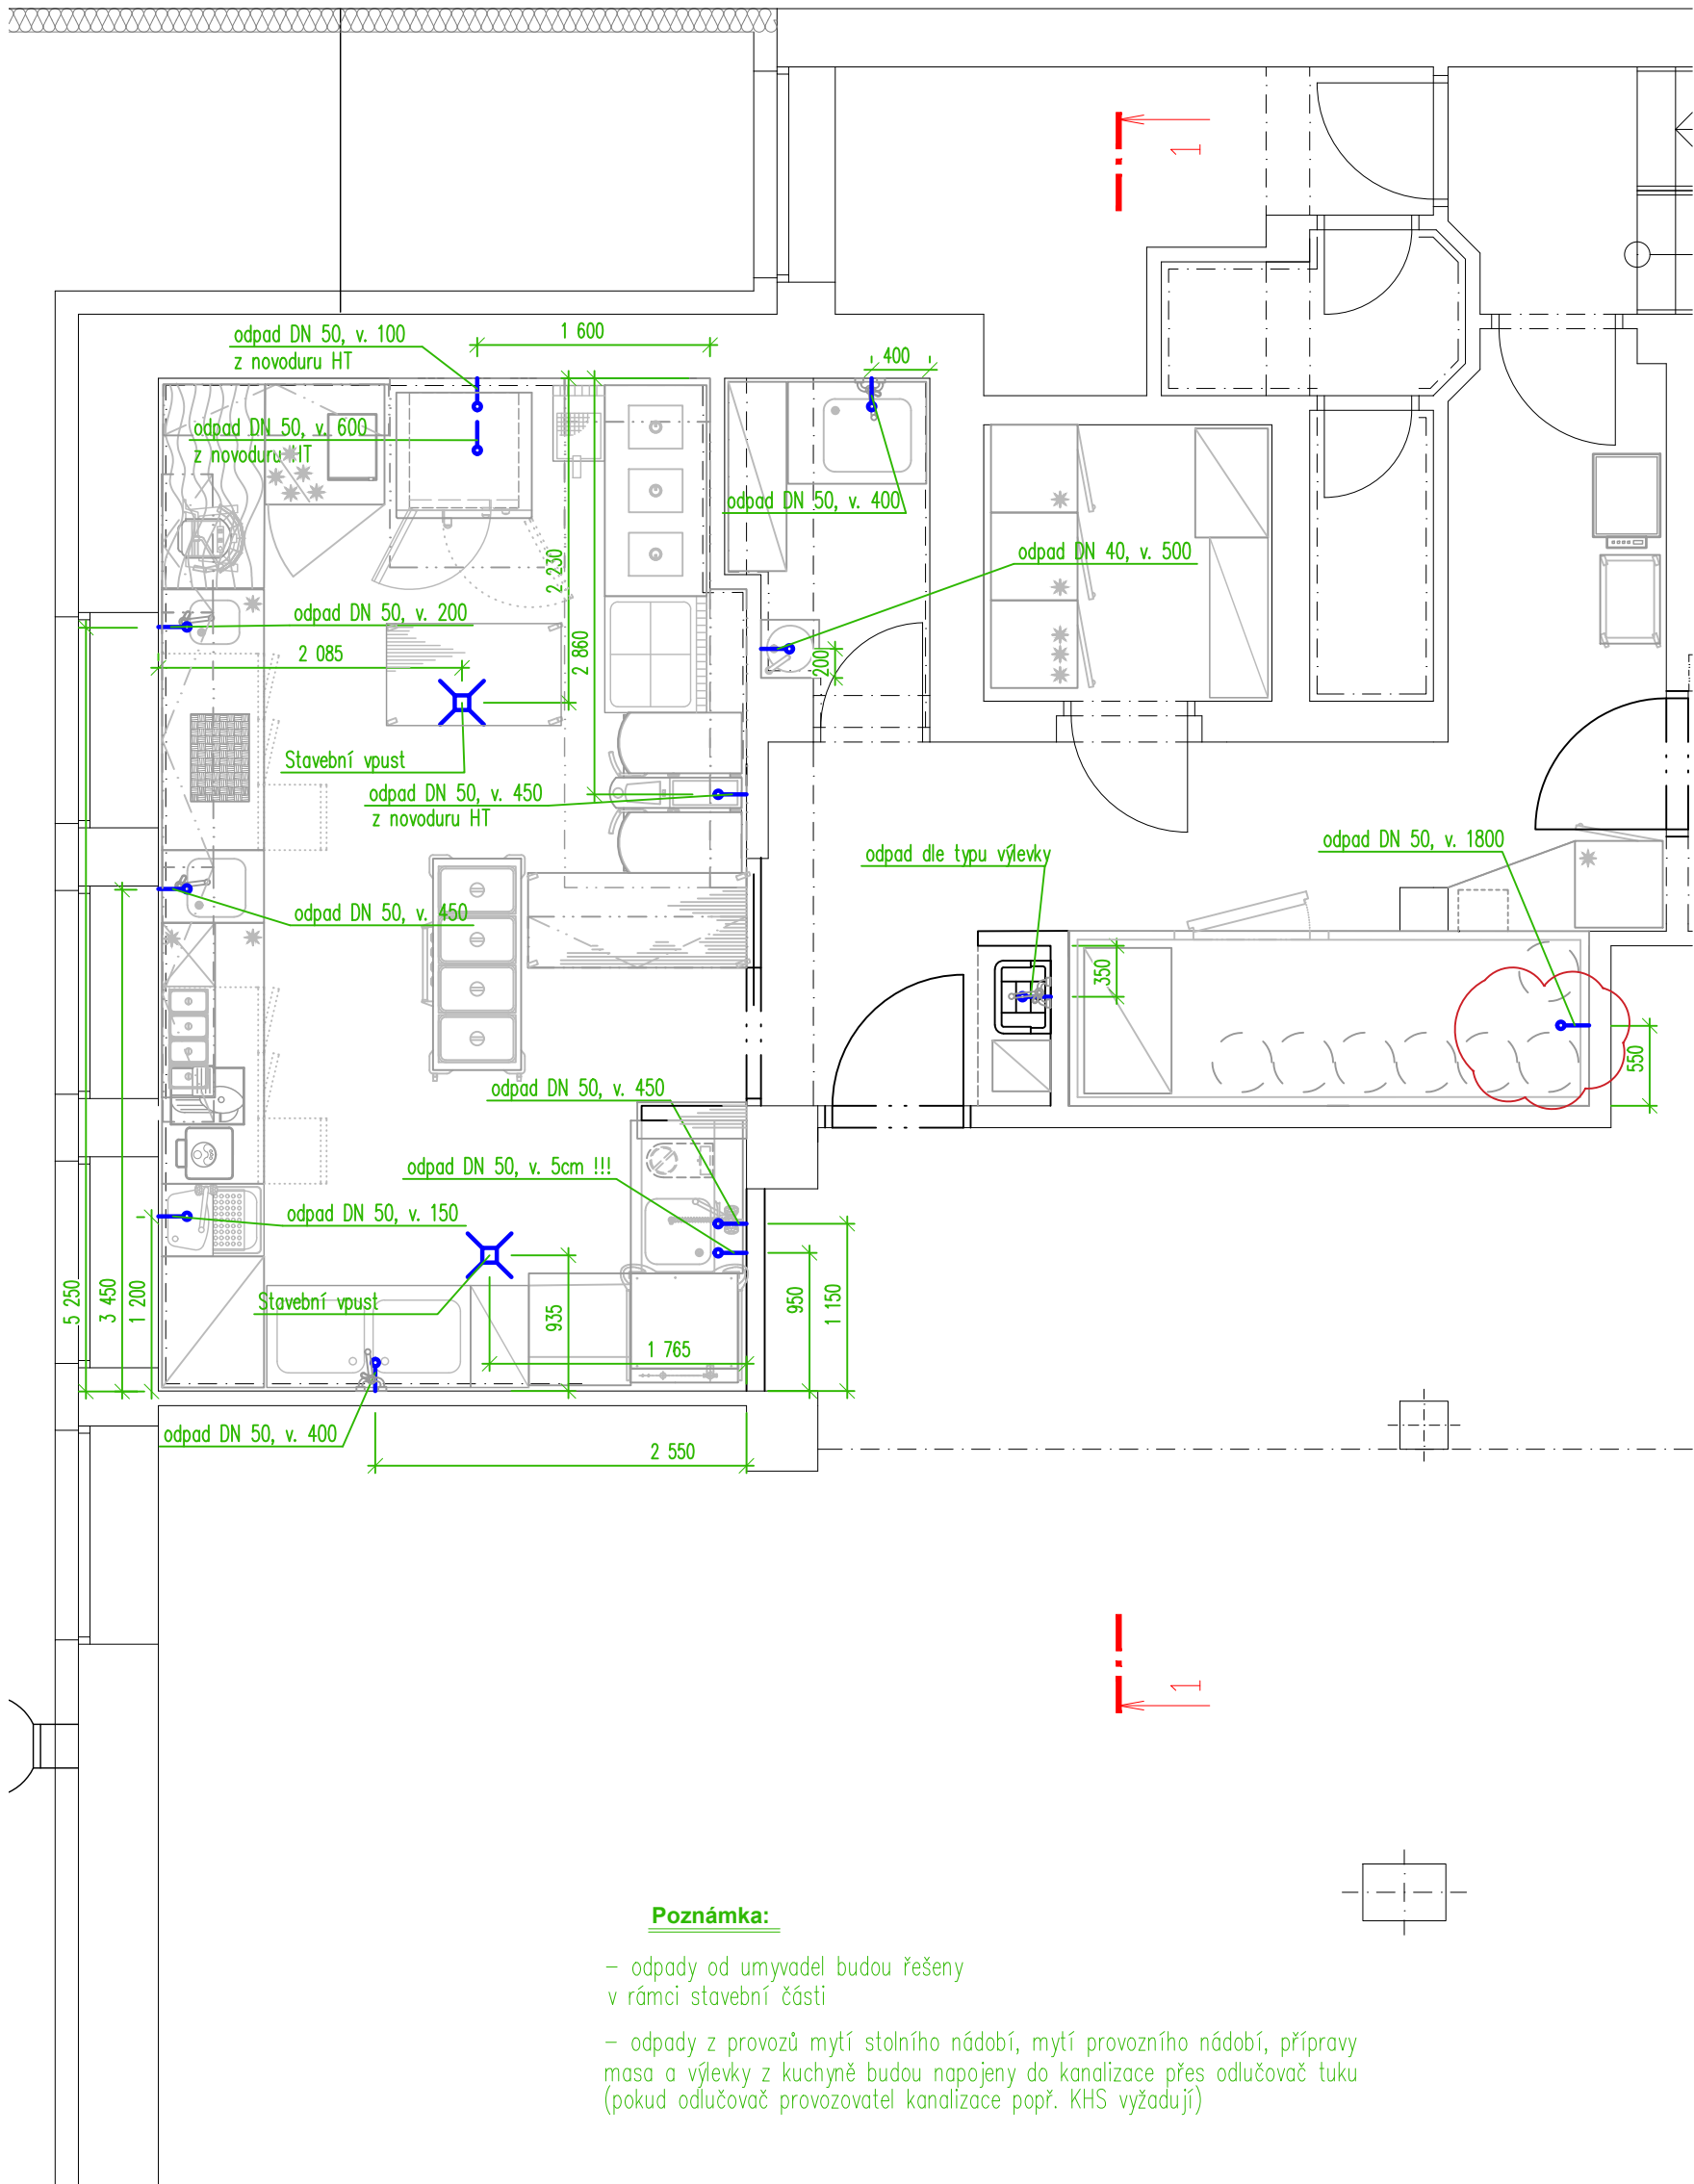

**Poznámka:**

- odpady od umyvadel budou řešeny v rámci stavební části
- odpady z provozů mytí stolního nádobí, mytí provozního nádobí, přípravy masa a výlevky z kuchyně budou napojeny do kanalizace přes odlučovač tuku (pokud odlučovač provozovatel kanalizace popř. KHS vyžadují)

|   |                                                       |                  |   |                |
|---|-------------------------------------------------------|------------------|---|----------------|
| UPOZORNĚNÍ – Všechna práva vyhrazena<br>Dokumentaci lze používat až po její finanční úhradě. Výkres či část dokumentace může být kopírován a nebo jiným způsobem poskytována a rozšiřována pouze po předchozím písemném souhlasu autora(dle zákona č. 121/2000 sb.). Porušení bude stíháno v souladu s platnými zákony ČR o Ochraně autorských práv. |                                                       |                  |  <b>TeS, spol. s r. o. Chotěboř</b><br>Technologie stravování<br>tel: 569 621 368, 604 861 681 |                |
| Zodpovědný proj.:   | Vypracoval:                                           | Kreslil:         |   |                |
| Ing. Jaroslav Lacina   | Libor Sobotka                                         | Ing. Karel Pilař |   |                |
| Místo:   | nám. Trčků z Lípy 986, Světlá nad Sázavou             |                  | Formát A4:   | A3             |
| Investor:   | Město Světlá nad Sázavou                              |                  | Datum:   | únor 2020      |
| Akce:   | <b>Světlá nad Sázavou<br/>Městská restaurace</b>      |                  | Stupeň:   | PD             |
| Název části:   | <b>Technologický projekt<br/>stravovacího provozu</b> |                  | Kótování v :   | mm             |
| Název výkresu:   | <b>Zadání požadavků na profese<br/>- kanalizace</b>   |                  | Měřítko:   | Číslo výkresu: |
|   |                                                       |                  | <b>1 : 50</b>   | <b>04</b>      |

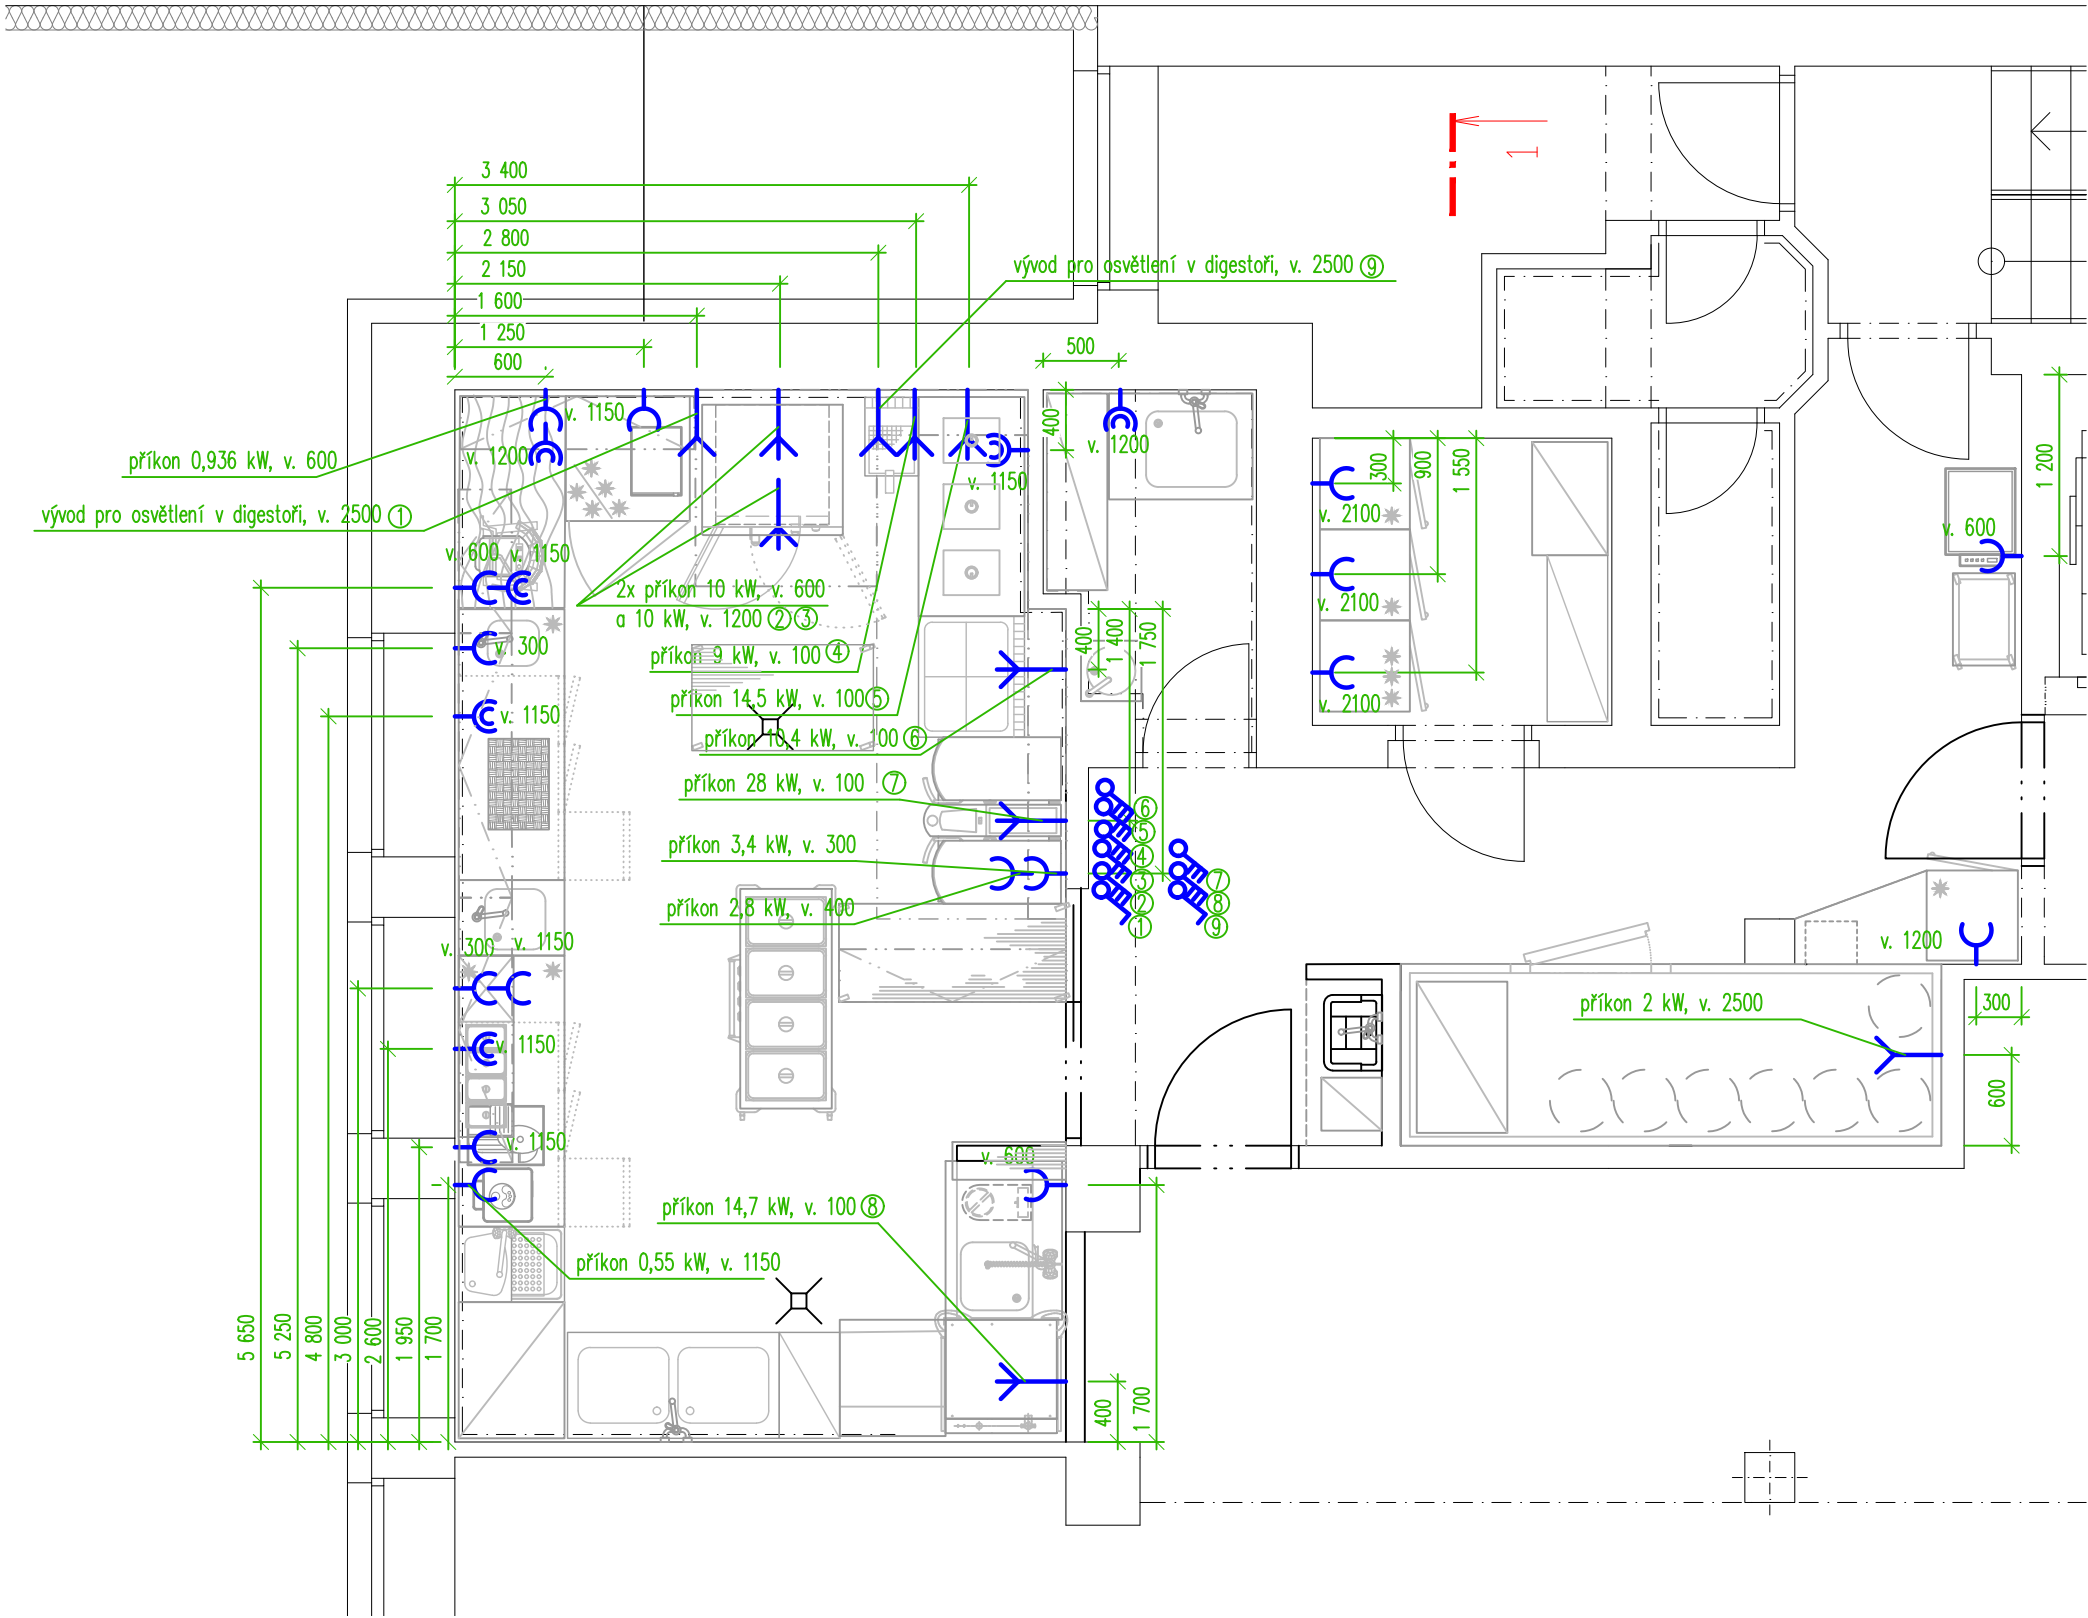

Legenda:

-  zásuvka nebo dvouzásuvka na 230V – rezerva nad pracovní plochou
-  zásuvka na 230V, příkon 0,5kW (pokud není uvedeno jinak)
-  vypínač na 400V
-  vývod na 400V
-  vývod na 230V
-  vypínač na 230V

Poznámka:

- odpady od umyvadel budou řešeny v rámci stavební části
- odpady z provozů mytí stolního nádobí, mytí provozního nádobí, přípravy masa a vylévky z kuchyně budou napojeny do kanalizace přes odlučovač tuku (pokud odlučovač provozovatel kanalizace popř. KHS vyžadují)

|   |                                                           |                  |   |                |
|---|-----------------------------------------------------------|------------------|---|----------------|
| UPOZORNĚNÍ – Všechna práva vyhrazena<br>Dokumentaci lze používat až po její finanční úhradě. Výkres či část dokumentace může být kopírován a nebo jiným způsobem poskytována a rozšiřována pouze po předchozím písemném souhlasu autora(dle zákona č. 121/2000 sb.). Porušení bude stíháno v souladu s platnými zákony ČR o Ochraně autorských práv. |                                                           |                  |  <b>TeS, spol. s r. o. Chotěboř</b><br>Technologie stravování<br>tel: 569 621 368, 604 861 681 |                |
| Zodpovědný proj.:   | Vypracoval:                                               | Kreslil:         |   |                |
| Ing. Jaroslav Lacina   | Libor Sobotka                                             | Ing. Karel Pilař |   |                |
| Místo:   | nám. Trčků z Lípy 986, Světlá nad Sázavou                 |                  | Formát A4:   | A3             |
| Investor:   | Město Světlá nad Sázavou                                  |                  | Datum:   | únor 2020      |
| Akce:   | <b>Světlá nad Sázavou<br/>Městská restaurace</b>          |                  | Stupeň:   | PD             |
| Název části:   | <b>Technologický projekt<br/>stravovacího provozu</b>     |                  | Kótování v :   | mm             |
| Název výkresu:   | <b>Zadání požadavků na profese<br/>- elektroinstalace</b> |                  | Měřítko:   | Číslo výkresu: |
|   |                                                           | <b>1 : 50</b>    | <b>05</b>   |                |



