PŮDORYS I.PP

STÁVAJÍCÍ STAV

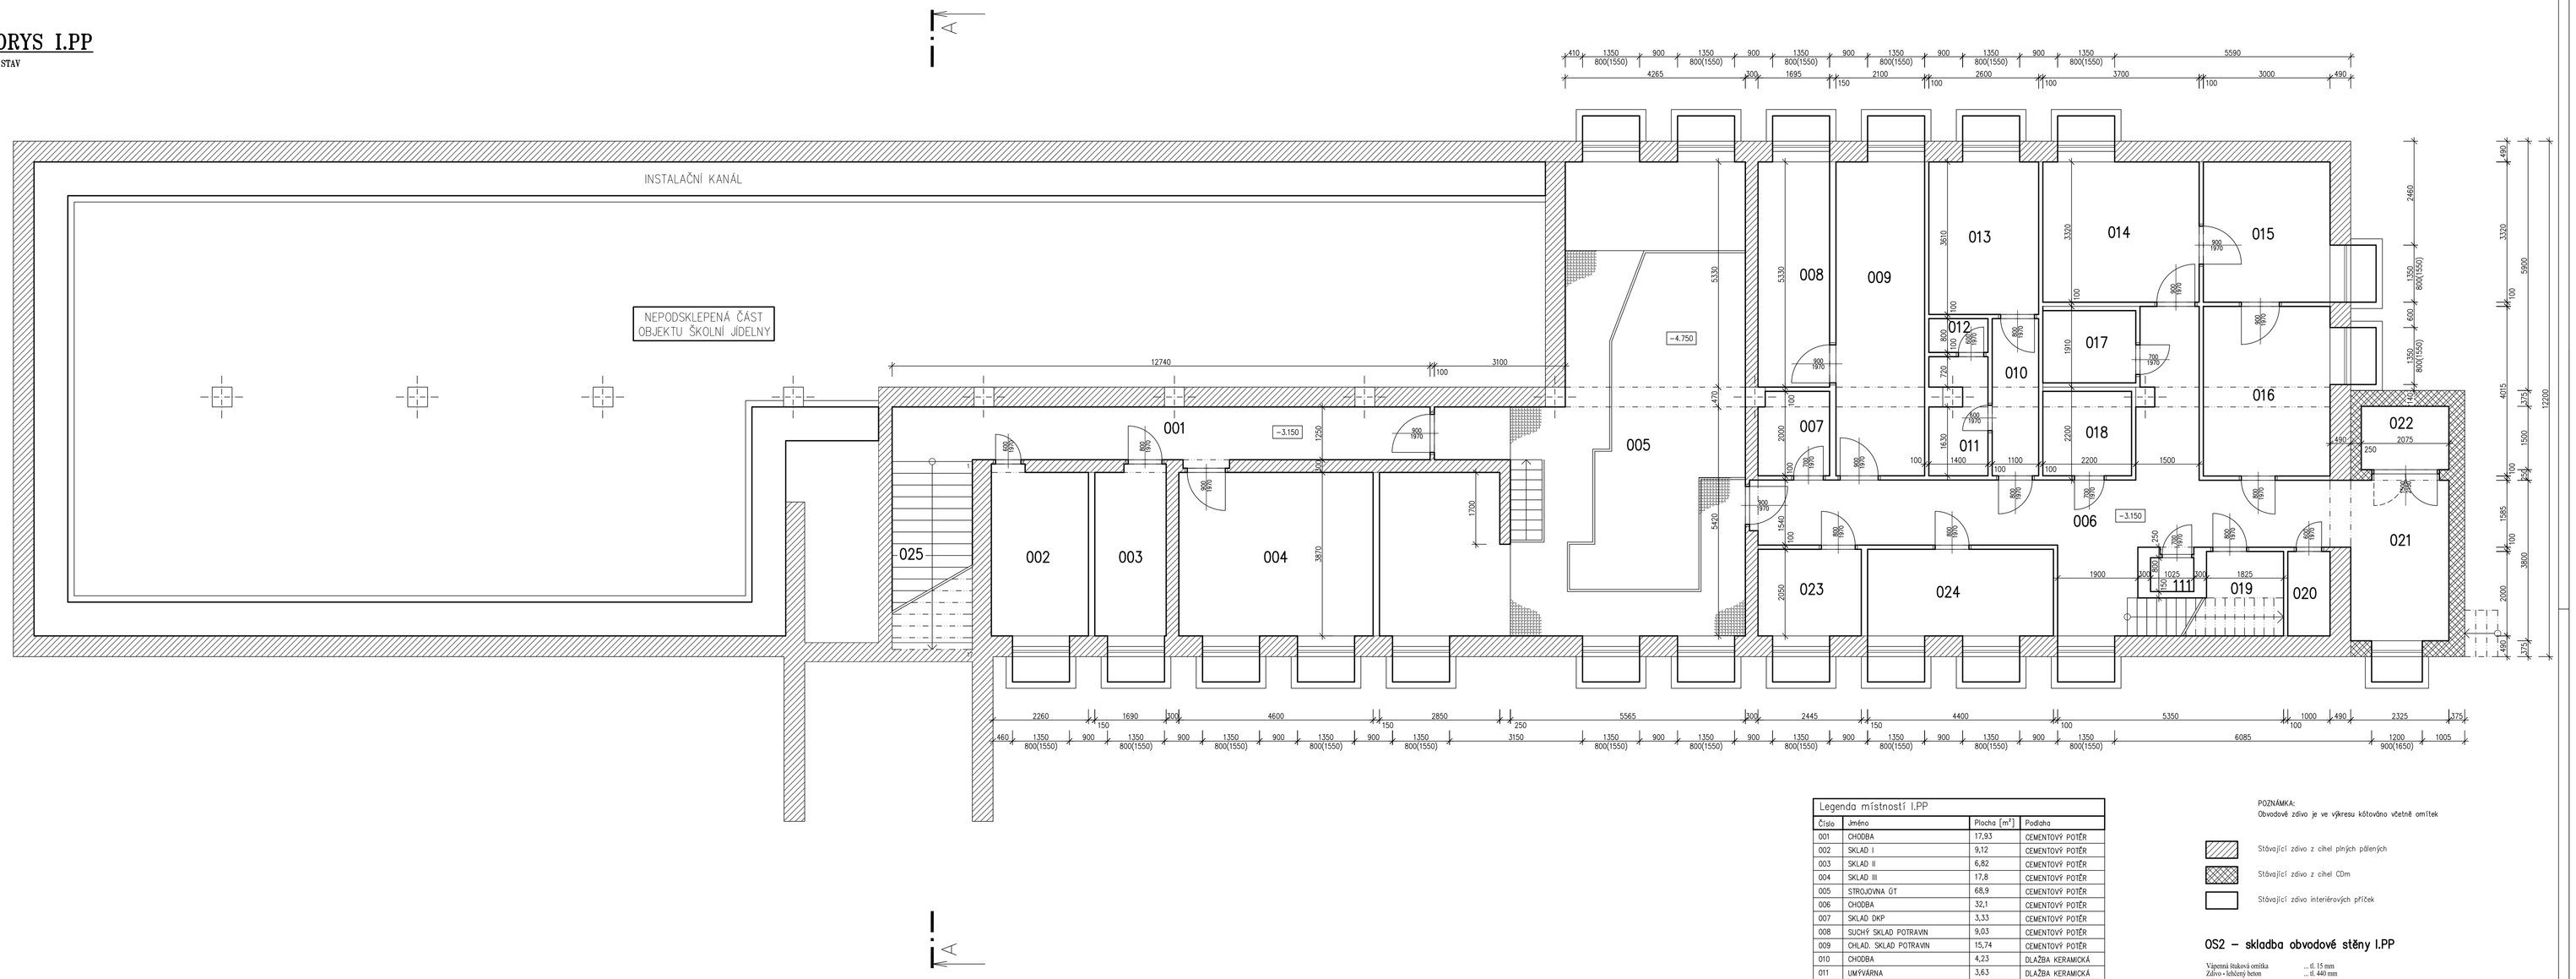

Legenda místností I.PP			
Číslo	Jméno	Plocha [m²]	Podlaha
001	CHODBA	17,83	CEMENTOVÝ POTĚR
002	SKLAD I	9,12	CEMENTOVÝ POTĚR
003	SKLAD II	6,82	CEMENTOVÝ POTĚR
004	SKLAD III	17,8	CEMENTOVÝ POTĚR
005	STROJOVNA GT	68,9	CEMENTOVÝ POTĚR
006	CHODBA	32,1	CEMENTOVÝ POTĚR
007	SKLAD ÚKP	3,33	CEMENTOVÝ POTĚR
008	SUCHÝ SKLAD POTRAVIN	9,03	CEMENTOVÝ POTĚR
009	CHLAD. SKLAD POTRAVIN	15,74	CEMENTOVÝ POTĚR
010	CHODBA	4,23	DLAŽBA KERAMICKÁ
011	UMÝVÁRNA	3,63	DLAŽBA KERAMICKÁ
012	WC	1,12	DLAŽBA KERAMICKÁ
013	ŠATNA	9,47	DLAŽBA KERAMICKÁ
014	SKLAD BRAMBOR	12,37	CEMENTOVÝ POTĚR
015	HRUBÁ PŘÍPRAVA ZEL. A BRAMBOR	10,05	DLAŽBA KERAMICKÁ
016	ČISTÁ PŘÍPRAVA ZELENINY	12,12	DLAŽBA KERAMICKÁ
017	CHLADÍCÍ BOX ZELENINY	3,83	CEMENTOVÝ POTĚR
018	CHLADÍCÍ BOX MASA	4,27	CEMENTOVÝ POTĚR
019	SKLAD OBALŮ	5	CEMENTOVÝ POTĚR
020	ÚKLID	2,06	DLAŽBA KERAMICKÁ
021	PŘÍJEM	9,07	CEMENTOVÝ POTĚR
022	VÝTAH	3,26	CEMENTOVÝ POTĚR
023	SKLAD ÚKP	5,09	CEMENTOVÝ POTĚR
024	ČISTÁ PŘÍPRAVA MASA	9,1	DLAŽBA KERAMICKÁ
025	SCHODIŠTĚ	6,84	CEMENTOVÝ POTĚR
111	VÝTAH	1,04	
Celková plocha [m²]: 283,32			

POZNÁMKA:
Obvodové zdivo je ve výkresu kótováno včetně omítek

Stávající zdivo z cihel plných pálených

Stávající zdivo z cihel CDm

Stávající zdivo interiérových příček

OS2 – skladba obvodové stěny I.PP

Vápenná štuková omítka	... tl. 15 mm
Zdivo - lehčený beton	... tl. 440 mm
Břizolitová omítka	... tl. 35 mm
Celková tl.	... tl. 490 mm

Vypracoval: Martin Šrámek	Zodp. projektant: Ing. Kovandová	Tech. kontrola: Ing. Kovandová	PROJEKT SVĚTLÁ, v.o.s. projektová a inženýrská činnost Nádražní 1, 582 91 Světlá nad Sáz. tel., fax : 569 458 205
Kreslil: Martin Šrámek			
Investor: Město Žruč nad Sázavou, Zámek 1, 285 22 Žruč nad Sáz.			formát: 12x4
Akce: Pasport stavby – Školní jídelna Žruč nad Sázavou			datum: 02/2012
			účel: OPŽP
			Z. zakázky: S 20712
SO 01 – Školní jídelna			Č. kopie:
			revizní č.:
Obsah výkresu: Půdorys I.PP – stávající stav			Měřítko: 1:50 Č. výkresu: 01.1