PŮDORYS I.NP

STÁVAJÍCÍ STAV

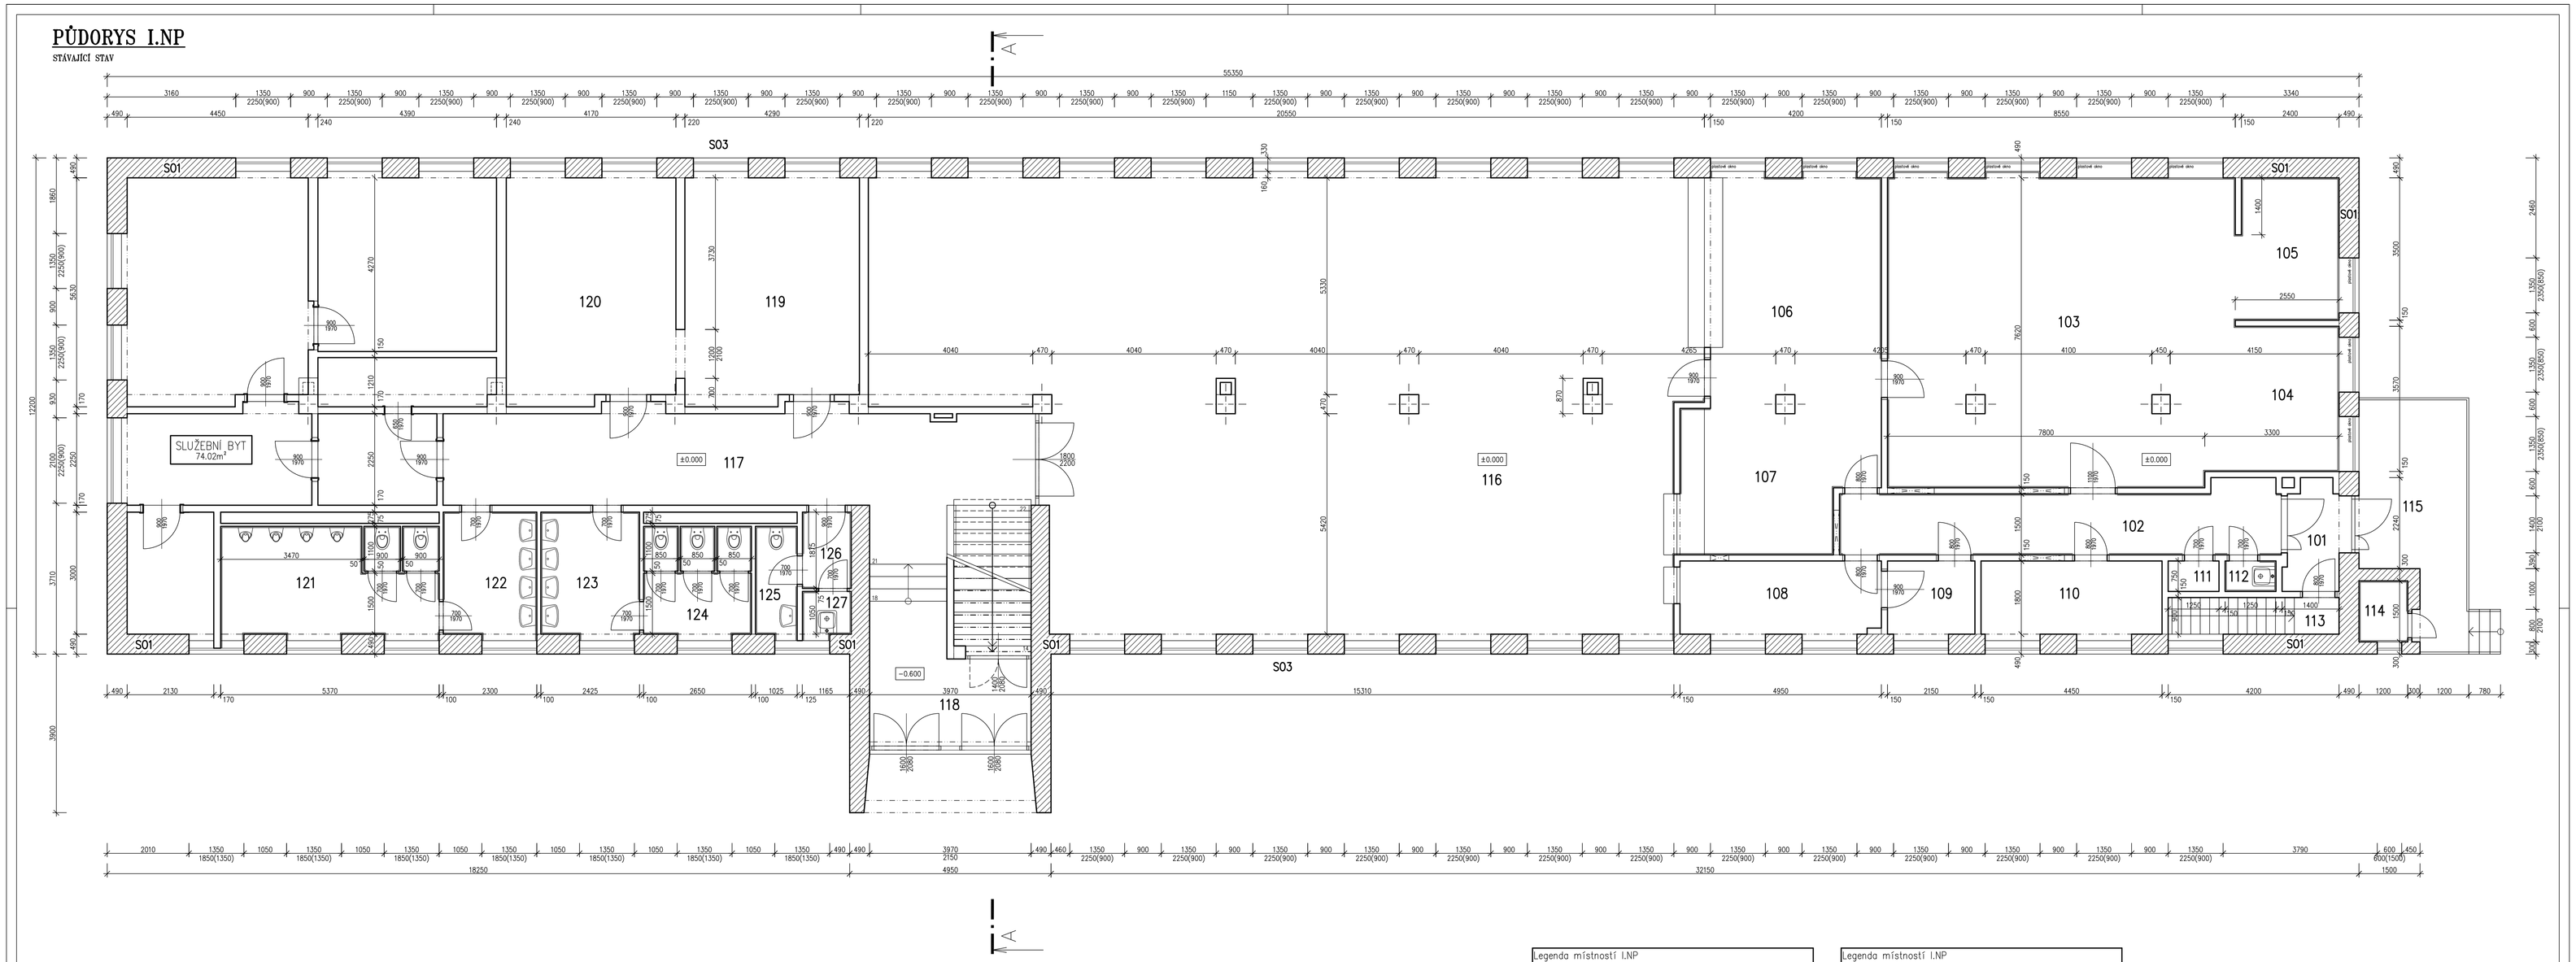

POZNÁMKA:
Obvodové zdivo je ve výkresu kótováno včetně omítek

Stávající zdivo z cihel plných pálených

Stávající zdivo interiérových příček

S01 – skladba obvodové stěny

Vápenná štuková omítka	... tl. 15 mm
Zdivo - cihla plná pálená	... tl. 440 mm
Břizolitová omítka	... tl. 35 mm
Celková tl.	... tl. 490 mm

S03 – skladba perapetu

Vápenná štuková omítka	... tl. 15 mm
Zdivo - cihla CDm	... tl. 115 mm
Vzduchová mezera	... tl. 50 mm
Zdivo - cihla CDm	... tl. 115 mm
Břizolitová omítka	... tl. 35 mm
Celková tl.	... tl. 330 mm

Legenda místností I.NP

Číslo	Jméno	Plocha [m²]	Podlaha
101	ZÁDVEŘÍ	3,45	DLAŽBA KERAMICKÁ
102	CHODBA	17,55	DLAŽBA KERAMICKÁ
103	KUCHYNĚ	65,23	DLAŽBA KERAMICKÁ–PROTISKLUZNÁ
104	PŘÍPRAVA TĚSTA	9,1	DLAŽBA KERAMICKÁ–PROTISKLUZNÁ
105	MYTÍ ČERNÉHO NÁDOBÍ	8,71	DLAŽBA KERAMICKÁ–PROTISKLUZNÁ
106	VÝDEJ JÍDEL	24,3	DLAŽBA KERAMICKÁ–PROTISKLUZNÁ
107	MYTÍ BÍLÉHO NÁDOBÍ	15,81	DLAŽBA KERAMICKÁ–PROTISKLUZNÁ
108	KANCELÁŘ	9,37	PVC
109	KANCELÁŘ	4,18	PVC
110	DENNÍ SKLAD	8,51	DLAŽBA KERAMICKÁ
111	VÝTAH	1,04	
112	ÚKLID	1,04	DLAŽBA KERAMICKÁ
113	SCHODIŠTĚ	4,32	DLAŽBA KERAMICKÁ
114	SKLAD ODPADKŮ	1,8	DLAŽBA KERAMICKÁ

Legenda místností I.NP

Číslo	Jméno	Plocha [m²]	Podlaha
115	RAMPA	14,25	CEMENTOVÝ POTĚR
116	JÍDELNA	204,06	DLAŽBA KERAMICKÁ
117	CHODBA	37,03	TERACO
118	ZÁDVEŘÍ	13,6	TERACO
119	ŠATNA I	24,22	TERACO
120	ŠATNA II	23,54	TERACO
121	WC CHLAPCI	14,62	DLAŽBA KERAMICKÁ
122	PŘEDSÍŇ WC CHLAPCI	7,09	DLAŽBA KERAMICKÁ
123	PŘEDSÍŇ WC DÍVKY	7,46	DLAŽBA KERAMICKÁ
124	WC DÍVKY	7,14	DLAŽBA KERAMICKÁ
125	WC PERSONÁL	2,79	DLAŽBA KERAMICKÁ
126	CHODBA	2,34	DLAŽBA KERAMICKÁ
127	ÚKLID	1,41	DLAŽBA KERAMICKÁ
128	SLUŽEBNÍ BYT	74,02	

Celková plocha [m²]: 607,98

Vypracoval: Martin Šrámek	Zodp. projektant: Ing. Kavandová	Tech. kontrola: Ing. Kavandová	PROJEKT SVĚTLÁ, v.o.s. projektová a inženýrská činnost Havlíčkovo 616, 582 91 Světlá nad Sáz. Tel., fax.: 569 459 205
Kreslil: Martin Šrámek			
Investor: Město Žďár nad Sázavou, Zámek 1, 285 22 Žďár nad Sáz.			formát: 12x4
Akce: Pasport stavby – Školní jídelna Žďár nad Sázavou			datum: 02/2012
			část: OPŽP
SO 01 – Školní jídelna			č. zakázky: S 20712
			č. kopie:
			archivní č.
Obsah výkresu: Půdorys I.NP – stávající stav			Měřítko: 1:50 / č. výkresu: 01.2