PŮDORYS II.NP

STÁVAJÍCÍ STAV

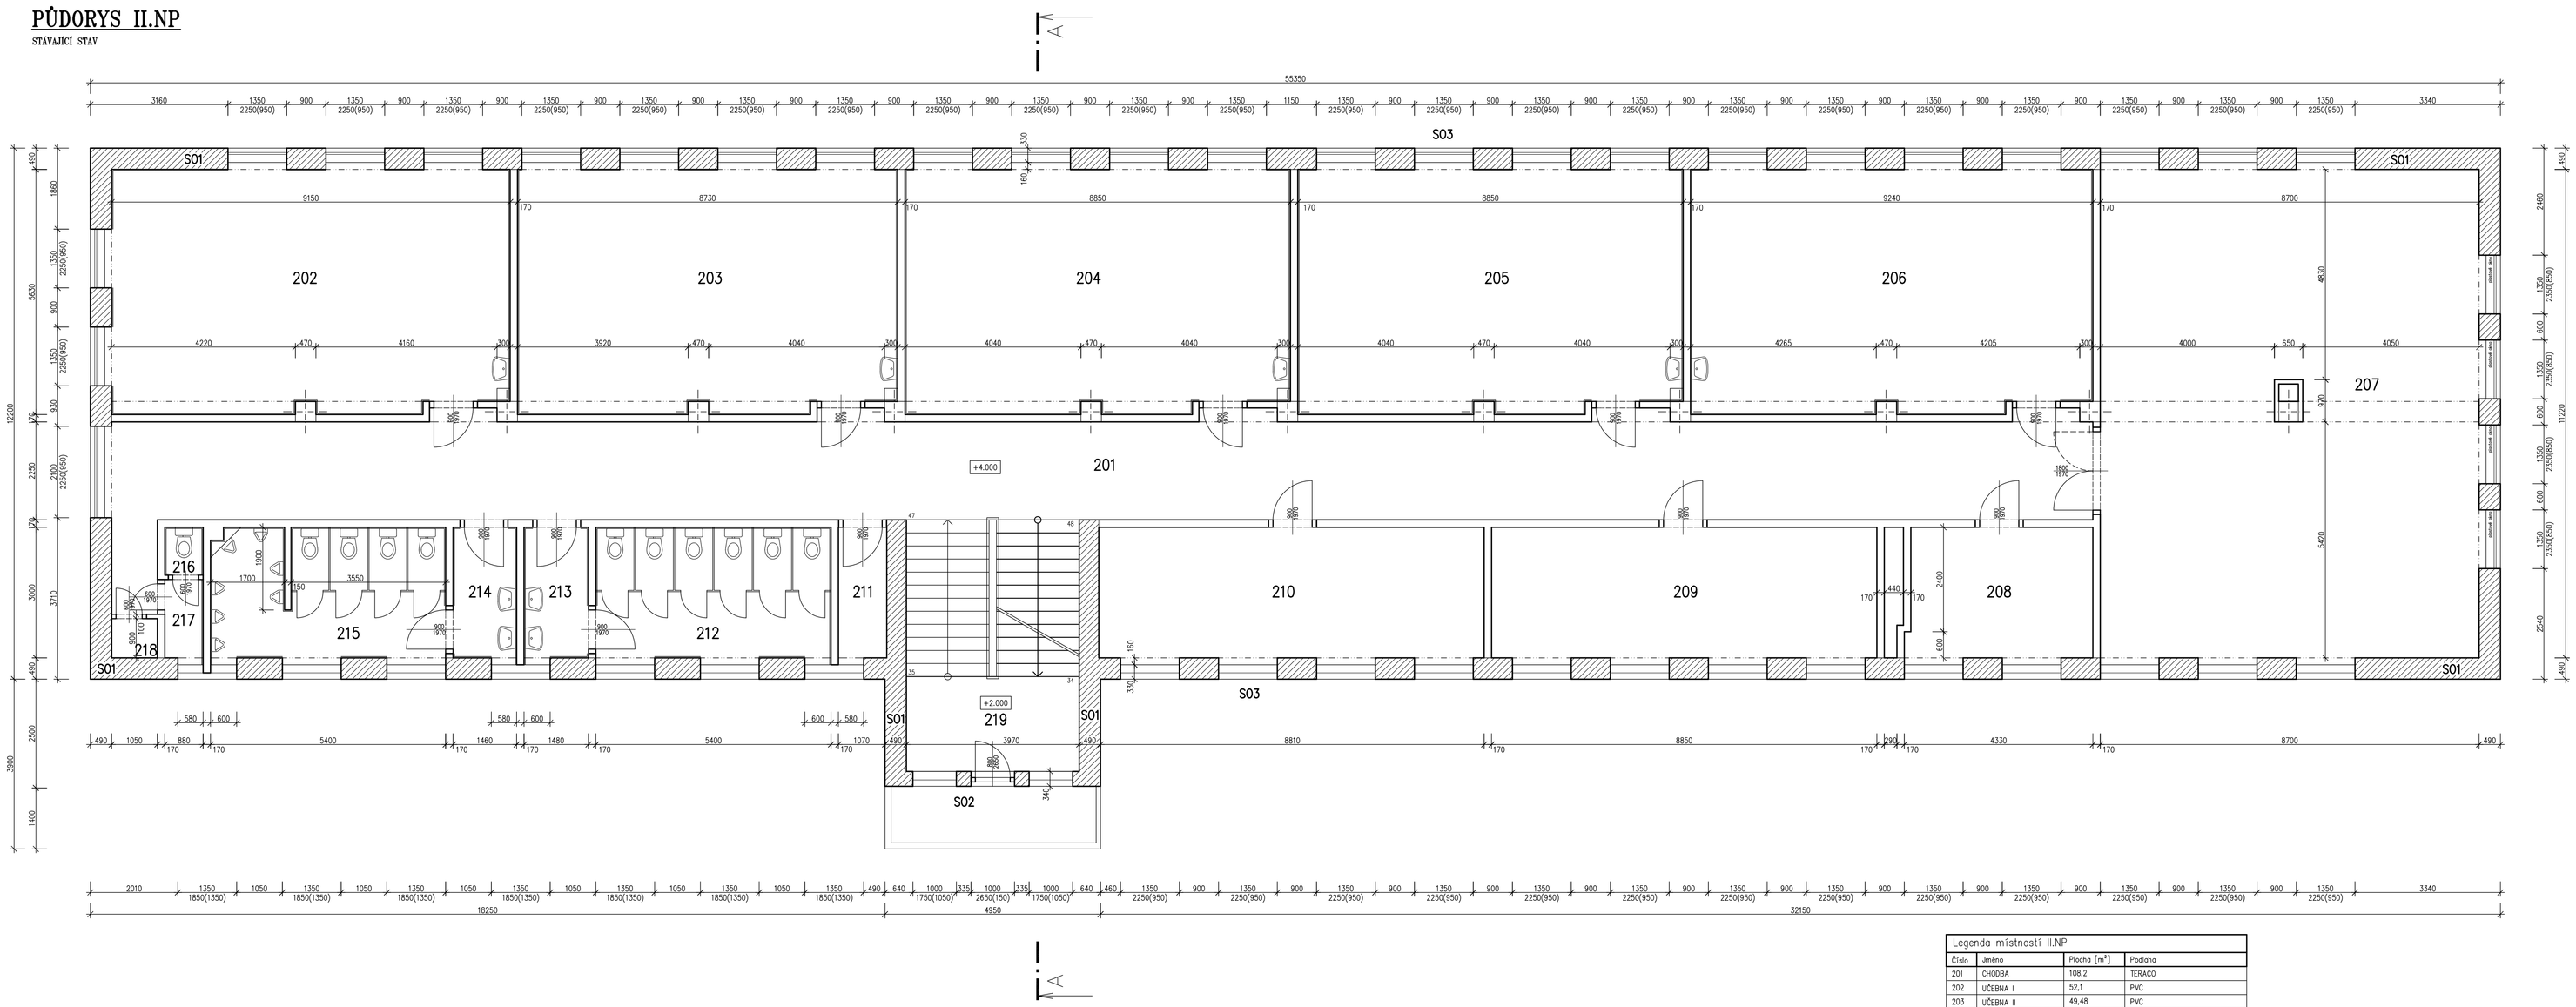

POZNÁMKA:
Obvodové zdivo je ve výkresu kótováno včetně omítek

Stávající zdivo z cihel plných pálených

Stávající zdivo interiérových příček

S01 – skladba obvodové stěny

(schodiště)

Vápenná štuková omítka	... tl. 15 mm
Zdivo - cihla plná pálená	... tl. 440 mm
Břizolitová omítka	... tl. 35 mm
Celková tl.	... tl. 490 mm

S02 – skladba obvodové stěny

(schodiště)

Vápenná štuková omítka	... tl. 15 mm
Zdivo - cihla plná pálená	... tl. 290 mm
Břizolitová omítka	... tl. 35 mm
Celková tl.	... tl. 340 mm

S03 – skladba perapetu

Vápenná štuková omítka	... tl. 15 mm
Zdivo - cihla CDm	... tl. 115 mm
Vzduchová mezera	... tl. 50 mm
Zdivo - cihla CDm	... tl. 115 mm
Břizolitová omítka	... tl. 35 mm
Celková tl.	... tl. 330 mm

Legenda místností II.NP

Číslo	Jméno	Plocha [m²]	Podlaha
201	CHODBA	108,2	TERACO
202	UČEBNA I	52,1	PVC
203	UČEBNA II	49,48	PVC
204	UČEBNA III	50,08	PVC
205	UČEBNA IV	50,08	PVC
206	UČEBNA V	52,44	PVC
207	CVIČEBNÍ SÁL	99,85	DŘEVĚNÁ-PARKETY
208	KABINET I	13,3	PVC
209	KABINET II	27,73	PVC
210	KABINET III	27,73	PVC
211	ÚKLID	3,44	DLAŽBA KERAMICKÁ
212	WC – DÍVKY	16,83	DLAŽBA KERAMICKÁ
213	PŘEDSÍŇ – DÍVKY	4,71	DLAŽBA KERAMICKÁ
214	PŘEDSÍŇ – CHLAPCI	4,64	DLAŽBA KERAMICKÁ
215	WC – CHLAPCI	16,45	DLAŽBA KERAMICKÁ
216	WC – ZAM.	1,03	DLAŽBA KERAMICKÁ
217	PŘEDSÍŇ – ZAM.	1,8	DLAŽBA KERAMICKÁ
218	TECH. MÍSTNOST	0,94	DLAŽBA KERAMICKÁ
219	SCHODIŠTĚ	23,26	TERACO

Celková plocha [m²]: 604,09

Vypracoval: Martin Šrámek	Odp. projektant: Ing. Kovandová	Tech. kontrola: Ing. Kovandová	PROJEKT SVĚTLÁ, v.o.s. projektová a inženýrská činnost Hlavní 614 582 91 Světlá nad Sáz. Tel., fax .: 569 450 205
Kreslil: Martin Šrámek			formát: 12xA4
Investor: Město Žruč nad Sázavou, Zámek 1, 285 22 Žruč nad Sáz.			datum: 02/2012
Akce: Posoport stavby – Školní jídelna Žruč nad Sázavou			účel: OPŽP
SO 01 – Školní jídelna			č. zakázky: S 20712
			č. kopie:
			archivní č.
Obsah výkresu: Půdorys II.NP – stávající stav			Měřítko: 1:50 / č. výkresu: 01.3