POHLED SEVEROVÝCHODNÍ

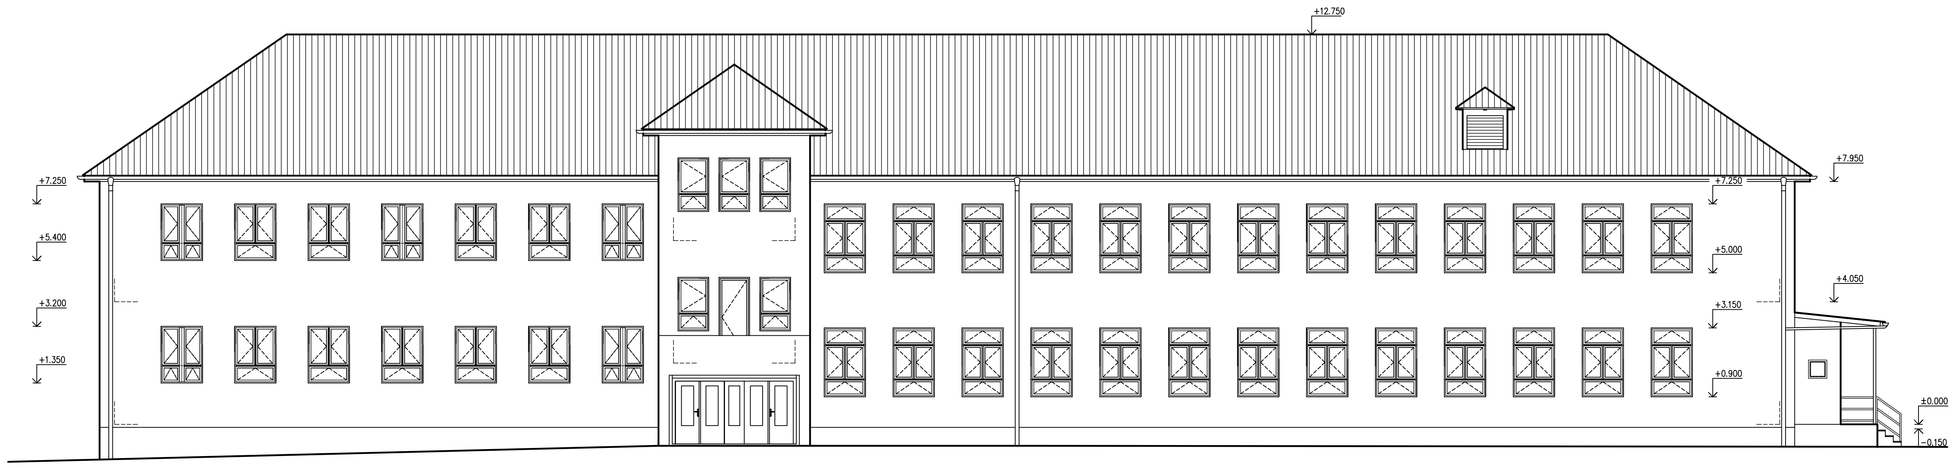

POHLED SEVEROZÁPADNÍ

POHLED JIHOZÁPADNÍ

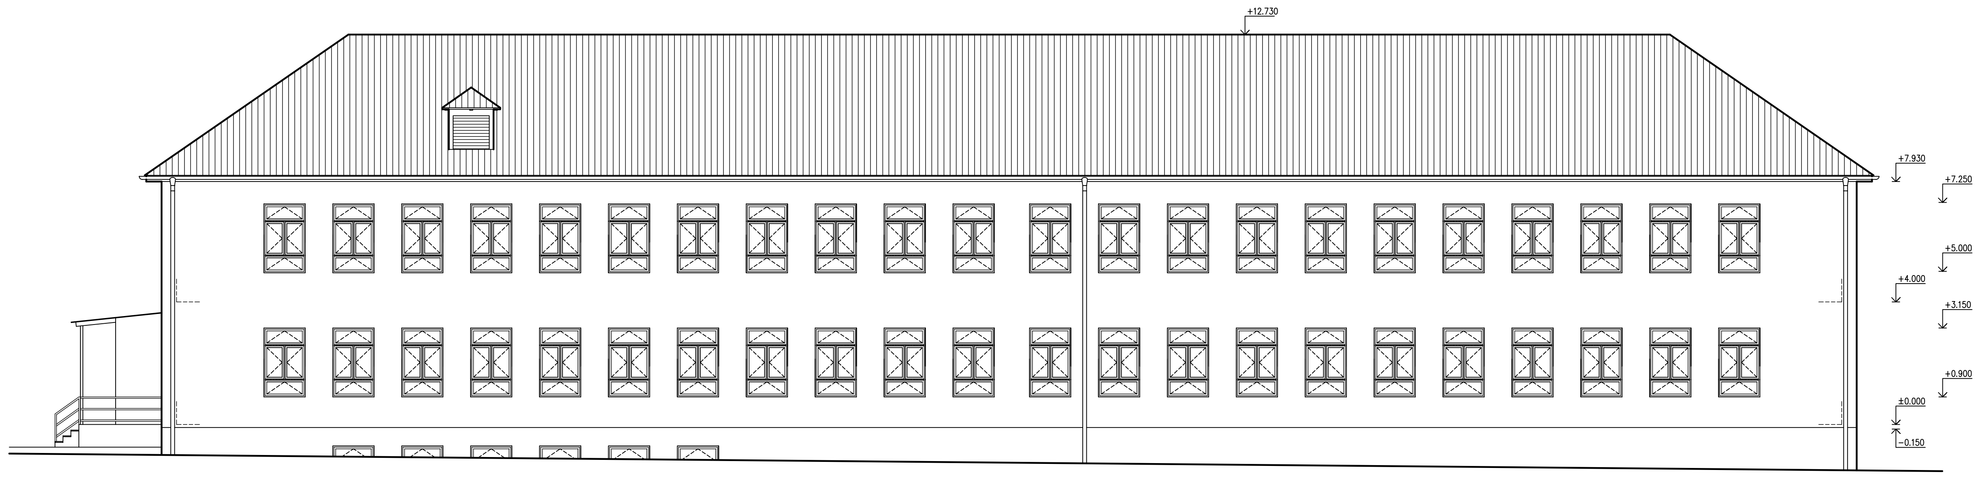

POHLED JIHOVÝCHODNÍ

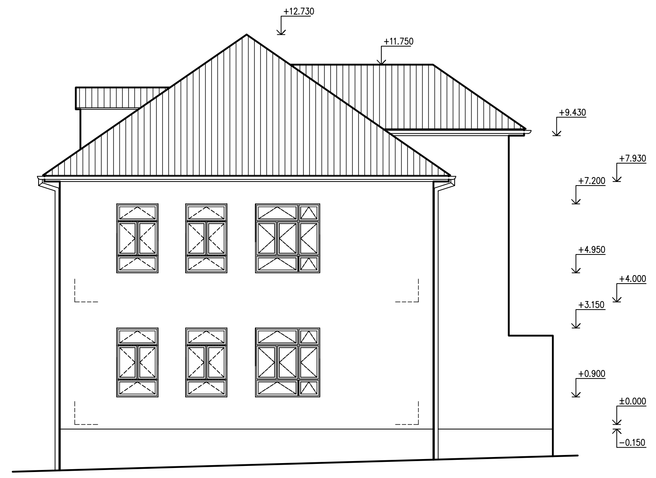

Vypracoval Martin Šrámek	Zodp. projektant Ing. Kovandová	Tech. kontrola Ing. Kovandová	PROJEKT SVĚTLÁ, v.o.s. projektová a inženýrská činnost Havlíčkó 616 582 91 Světlá nad Sáz. Tel., fax : 569 452 205
Kreslil Martin Šrámek			
Investor Město Zruč nad Sázavou, Zámek 1, 285 22 Zruč nad Sáz.			formát 12xA4
Akce Pasport stavby – školní jídelna Zruč nad Sázavou			datum 02/2012
			účel OPŽP
SO 01 – Školní jídelna			č. zakázky S 20712
			č. kopie
Obsah výkresu Pohledy – stávající stav			archivní č.
			Měřítko 1:100 / č. výkresu 01.6