


PUDORYS III.NP


NOVÝ STAV

PODLAHOVÝ ROŠT V PŮDNÍM PROSTORU

ŘEZ 1-1 (M 1:25)

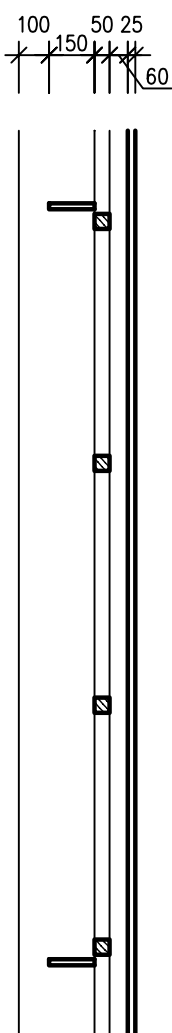


PUDORYS (M 1:25)

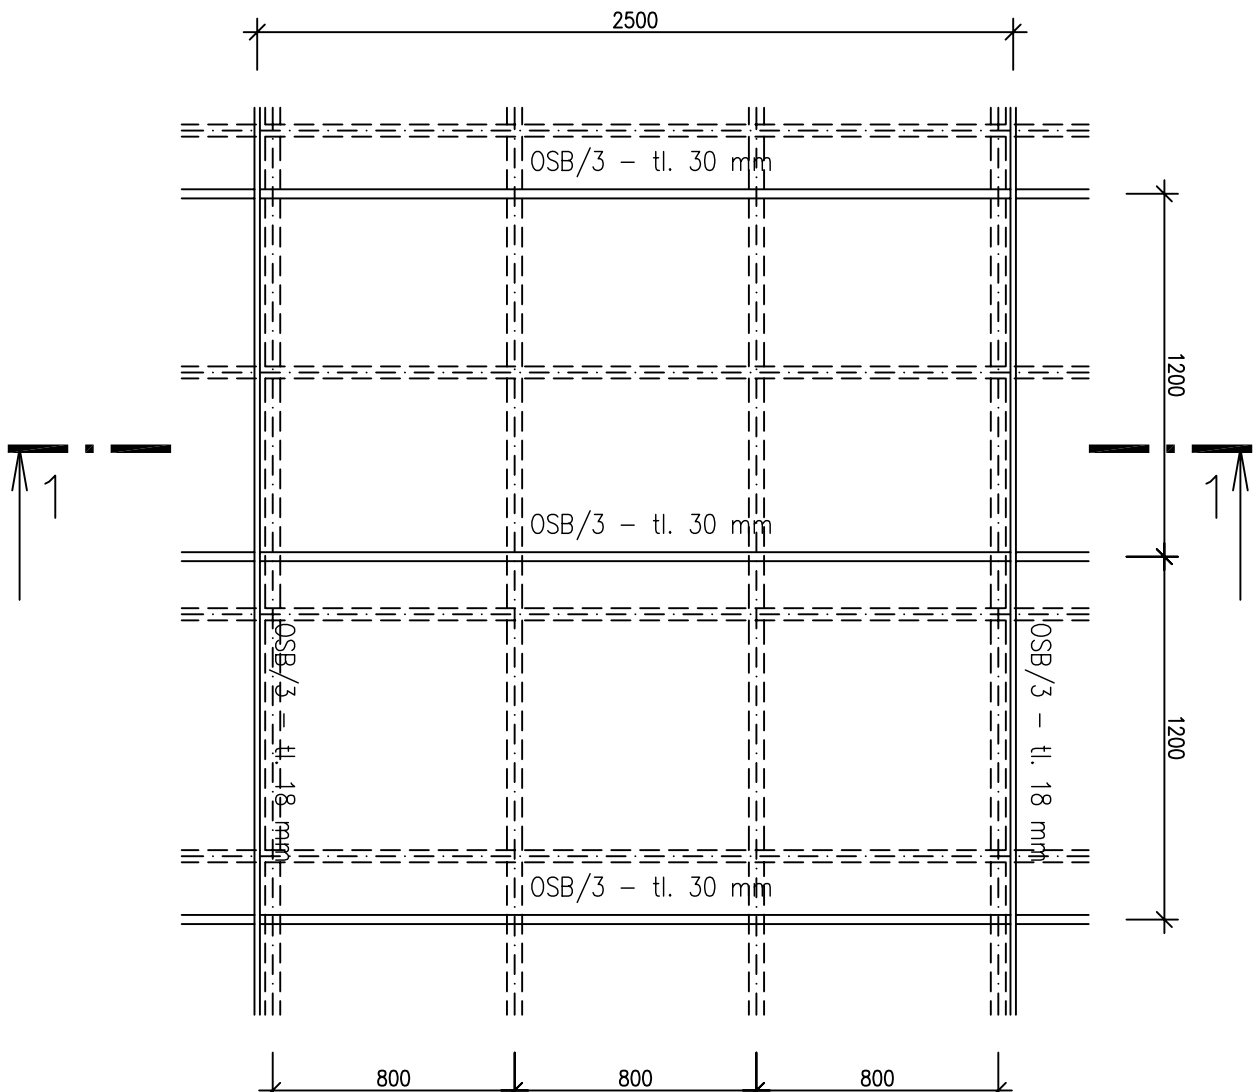


AXONOMETRIE

(rošt v úrovni izolace)

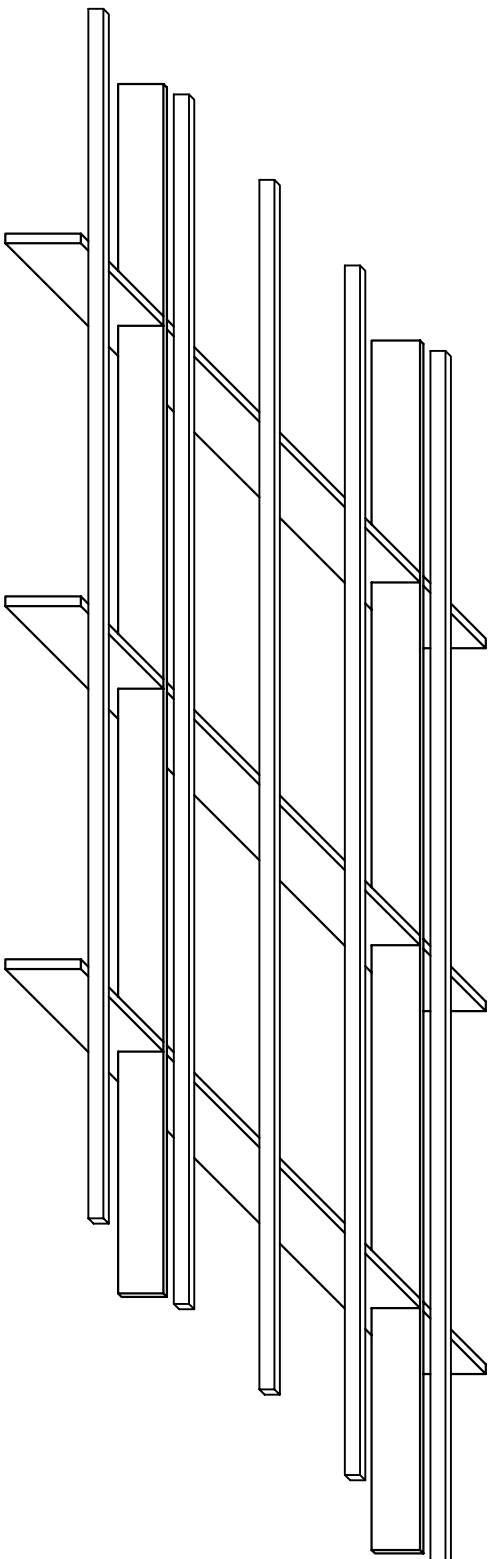

POZNÁMKA:
Obvodové zdívo je ve výkresu kótováno včetně omítek

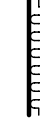	Stávající zdívo z cihel plných
	Stávající zdívo z cihel CDm
	Zateplovací fosfodní systém s tepelnou izolací z EPS desek tl. 120 mm ($\lambda = 0,032 \text{ W/m.K}$) a silikonovou tenkovrstvou omítkou – ostění oken a dveří Objemová množství desek 13,5–18 kg/m³, nosákovost při úhlném ponoření 5% pevnost v tahu kolmo k rovině desky TR 100 kPa, třída reakce na oheň E₁, teplotní odolnost dlouhodobě 70°C, faktor dif. odporu (μ) MU 20–40.

S01 – skladba obvodové stěny

Vápenná šuková omítka	... tl. 15 mm
Zdrvo - cihla plná palenta	... tl. 45 mm
Brizolhová omítka	... tl. 30 mm
Zaopracovací fasádni systém	... tl. 130 mm
Celková tl.	... tl. 620 mm
Zaopracovací fasádni systém	... tl. 130 mm
Vápenocementová omítka	... tl. 15 mm
Zdrvo - cihla Cdm	... tl. 240 mm
Vápenná šuková omítka	... tl. 15 mm
Celková tl.	... tl. 400 mm

S04 – skladba vnitřní stěny

Začepňovací řasádní systém	... tl. 130 mm
Vápenoocementová omítka	... tl. 15 mm
Zdivo - cihla Cdm	... tl. 240 mm
Vápená štuková omítka	... tl. 15 mm
Celková tl.	... tl. 400 mm

S02 – skladba obvodové stěny (schodiště)

Vápenná štuková omítka	... tl. 15 mm
Zdrvo - cihla plná palenta	... tl. 290 mm
Brizolliová omítka	... tl. 35 mm
Zatepovací fasádny systém	... tl. 130 mm
Celková tl.	... tl. 470 mm
Vápenocementová omítka	... tl. 15 mm
Zdrvo - cihla CDM	... tl. 365 mm
Vápenná štuková omítka	... tl. 15 mm
Celková tl.	... tl. 525 mm

S05 – skladba vnitřní stěny

Vápencementová omítka	... tl. 15 mm
Zdivo - cihla Cdm	... tl. 365 mm
Vápená štuková omítka	... tl. 15 mm
Celková tl.	... tl. 525 mm

Výpracoval	Zodp. projektant	Tech. kontrola
Martin Štármek	Ing. Kovandová	Ing. Kovandová
Kreslil		
Martin Štármek		
Investor	Město Zruč nad Sázavou, Zámek 1, 285 22 Zruč nad Sáz.	
Akce	Školní jídelna č.p. 401 ve Zručí n.S.-úspora energií	
SO 01 – Školní jídelna		
Obsah výkresu		
Půdorys III.NP – nový stav		
Měřítko	1:50	
č. kópie	01.	
archivní č.		
č. zakázky	S 20712	
formát	6x44	
datum	02./2012	
řešel	OPŽP	
PROJEKT SVĚTLA, VOS projektová a inženýrská činnosť Horníhořská 616 582 91 Světlá nad Sáz. Tel., fax : 369 432 205		