Brno - sekund§rn² kolektory, Vinohrady

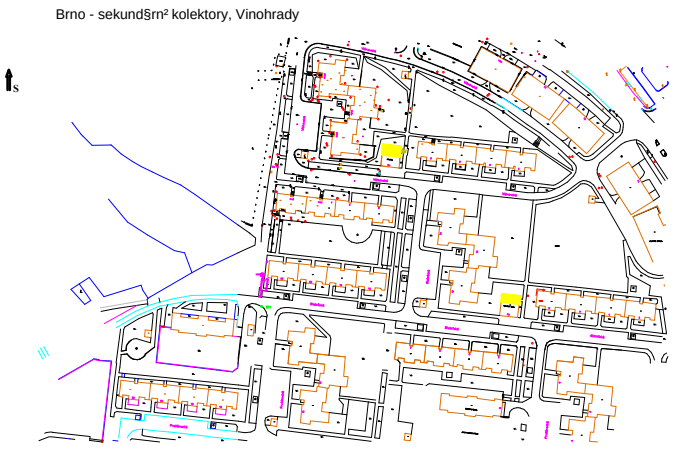

Legenda :

vÍ mÍDrÍk tepla

| | | | |
|---|---|---|---|
| J.K.projekt<br>Gřmkova 7<br>638 00 Brno<br>ing.komanek@g-mail.com<br>mobil: 732 571 087 | Datum: 06/2011 | Stavba: Brno - Sekund§rní kolektory - Vinohrady | Zakčz. | Nło: JK-2013-18 |
| | Kontroloval: Ing.J. Komínek | L.Část: Sdružovací vedení | Měřítko: 1:1000 |
| | Projektant: Ing.J. Komínek | Vý kres: Vyzařovací kabel pro radiovou síť situace | Vý kres ): 01-1 |

Brno - sekund§rn² kolektory, Vinohrady

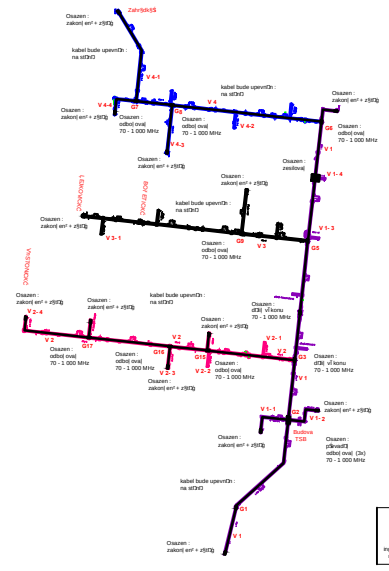


Legenda :

projektovaní vyzařovací kabel RLK8-50J5/8
sdružovací vÍ konus/odbočovací ovaj 1 : 2, zakončení ovací zářič
sdružovací a odbočovací ovaj
dvousměrné zesilovaj VHF

G1 - G9 = dělící vÍ konus/odbočovací ovaj
V = vÍtěrv kolektoru
VG = VS = vÍtřací gachta

| | | | |
|---|---|---|---|
| J.K.projekt<br>Gřmkova 7<br>638 00 Brno<br>ing.komanek@g-mail.com<br>mobil: 732 571 087 | Datum: 06/2011 | Stavba: Brno - Sekund§rní kolektory - Vinohrady | Zakčz. | Nło: JK-2013-18 |
| | Kontroloval: Ing.J. Komínek | L.Část: Sdružovací vedení | Měřítko: 1:1000 |
| | Projektant: Ing.J. Komínek | Vý kres: Vyzařovací kabel pro radiovou síť přídorys | Vý kres ): 02 |

Brno - sekund§rn² kolektory, Vinohrady

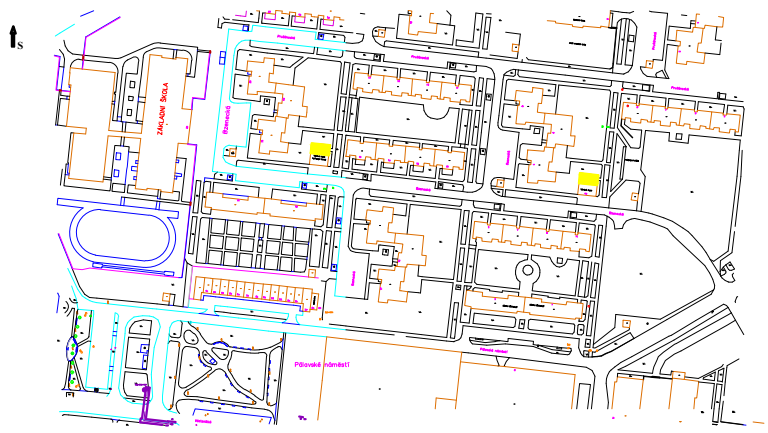


Legenda :

vÍ mÍDrÍk tepla

| | | | |
|---|---|---|---|
| J.K.projekt<br>Gřmkova 7<br>638 00 Brno<br>ing.komanek@g-mail.com<br>mobil: 732 571 087 | Datum: 06/2011 | Stavba: Brno - Sekund§rní kolektory - Vinohrady | Zakčz. | Nło: JK-2013-18 |
| | Kontroloval: Ing.J. Komínek | L.Část: Sdružovací vedení | Měřítko: 1:1000 |
| | Projektant: Ing.J. Komínek | Vý kres: Vyzařovací kabel pro radiovou síť situace | Vý kres ): 01-2 |

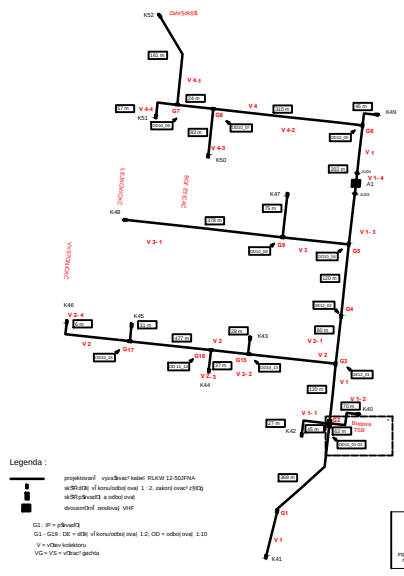


Legenda :

projektovaní vyzařovací kabel RLKW 12-50JFNA
sdružovací vÍ konus/odbočovací ovaj 1 : 2, zakončení ovací zářič
sdružovací a odbočovací ovaj
dvousměrné zesilovaj VHF

G1 : IP = přívací
G1 - G19 : DE = dělící vÍ konus/odbočovací ovaj 1:2; ODO = odbočovací ovaj 1:10
V = vÍtěrv kolektoru
VG = VS = vÍtřací gachta

Brno - sekund§rn² kolektory, Vinohrady

| Kód ref. | Popis | Ks |
|---|---|---|
| ODJ2 | ODB-1-2, str.1 hlav.el. pred ent.K-7 | 1 |
| ODJ3 | ODB - 0/08, str.1 hlav. el. pred ent.K-7 | 12 |
| Ent | ZetE-M dbl/dbl/2W, NKG, pred ent.K-7 | 13 |
| Ant | Anténní zesilovač 1/2" napájení kabel 1 Mj | 4 |
| - | SCC 12-555, min. 5.10 m NKG - NÁM. | - |
| - | min. 1 - 10 m NKG - NÁM. | - |
| A1 | Dvousměrné zesilovaj - A1, A2 | 1 |

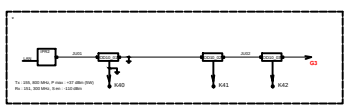


Tx : 155, 800 MHz, P max : +37 dBm (5W)
Rx : 151, 300 MHz, S min : -110 dBm

| | | | |
|---|---|---|---|
| J.K.projekt<br>Gřmkova 7<br>638 00 Brno<br>ing.komanek@g-mail.com<br>mobil: 732 571 087 | Datum: 06/2011 | Stavba: Brno - Sekund§rní kolektory - Vinohrady | Zakčz. | Nło: JK-2013-18 |
| | Kontroloval: Ing.J. Komínek | L.Část: Sdružovací vedení | Měřítko: 1:1000 |
| | Projektant: Ing.J. Komínek | Vý kres: Vyzařovací kabel pro radiovou síť schéma zapojení | Vý kres ): 03 |

Brno - sekund§rn² kolektory, Vinohrady

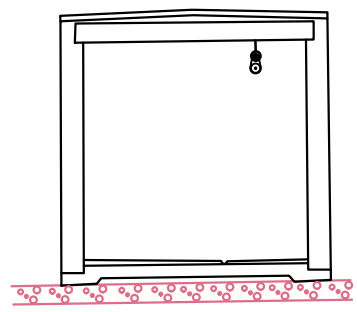

| | | | |
|---|---|---|---|
| J.K.projekt<br>Gřmkova 7<br>638 00 Brno<br>ing.komanek@g-mail.com<br>mobil: 732 571 087 | Datum: 18.12.2013 | Stavba: Brno - Sekund§rní kolektory - Vinohrady | Zakčz. | Nło: JK-2013-18 |
| | Kontroloval: Ing.J. Komínek | L.Část: Sdružovací vedení | Měřítko: - |
| | Projektant: Ing.J. Komínek | Vý kres: Vyzařovací kabel pro radiovou síť kolektor, přípojní šachta | Vý kres ): 04 |

Brno - sekund§rn² kolektory, Vinohrady

Legenda :

sekund§rní kolektory - umístění vÍtěrv 4
sekund§rní kolektory - umístění vÍtěrv 3
sekund§rní kolektory - umístění vÍtěrv 2
sekund§rní kolektory - umístění vÍtěrv 1

vÍ mÍDrÍk tepla

| | | | |
|---|---|---|---|
| J.K.projekt<br>Gřmkova 7<br>638 00 Brno<br>ing.komanek@g-mail.com<br>mobil: 732 571 087 | Datum: 06/2011 | Stavba: Brno - Sekund§rní kolektory - Vinohrady | Zakčz. | Nło: JK-2013-18 |
| | Kontroloval: Ing.J. Komínek | L.Část: Sdružovací vedení | Měřítko: 1:1000 |
| | Projektant: Ing.J. Komínek | Vý kres: Vyzařovací kabel pro radiovou síť situace | Vý kres ): 01-3 |

Brno - sekund§rn² kolektory, Vinohrady

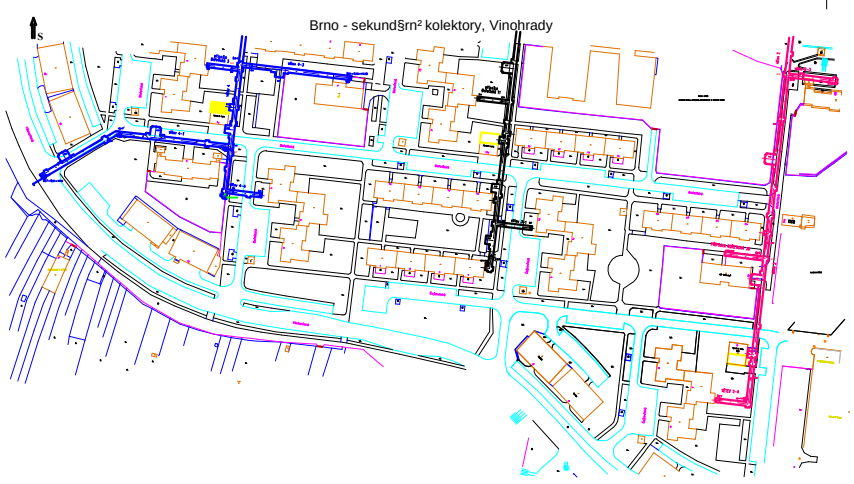

Legenda :

sekund§rní kolektory - umístění vÍtěrv 4
sekund§rní kolektory - umístění vÍtěrv 3
sekund§rní kolektory - umístění vÍtěrv 2

vÍ mÍDrÍk tepla

| | | | |
|---|---|---|---|
| J.K.projekt<br>Gřmkova 7<br>638 00 Brno<br>ing.komanek@g-mail.com<br>mobil: 732 571 087 | Datum: 06/2011 | Stavba: Brno - Sekund§rní kolektory - Vinohrady | Zakčz. | Nło: JK-2013-18 |
| | Kontroloval: Ing.J. Komínek | L.Část: Sdružovací vedení | Měřítko: 1:1000 |
| | Projektant: Ing.J. Komínek | Vý kres: Vyzařovací kabel pro radiovou síť situace | Vý kres ): 01-4 |