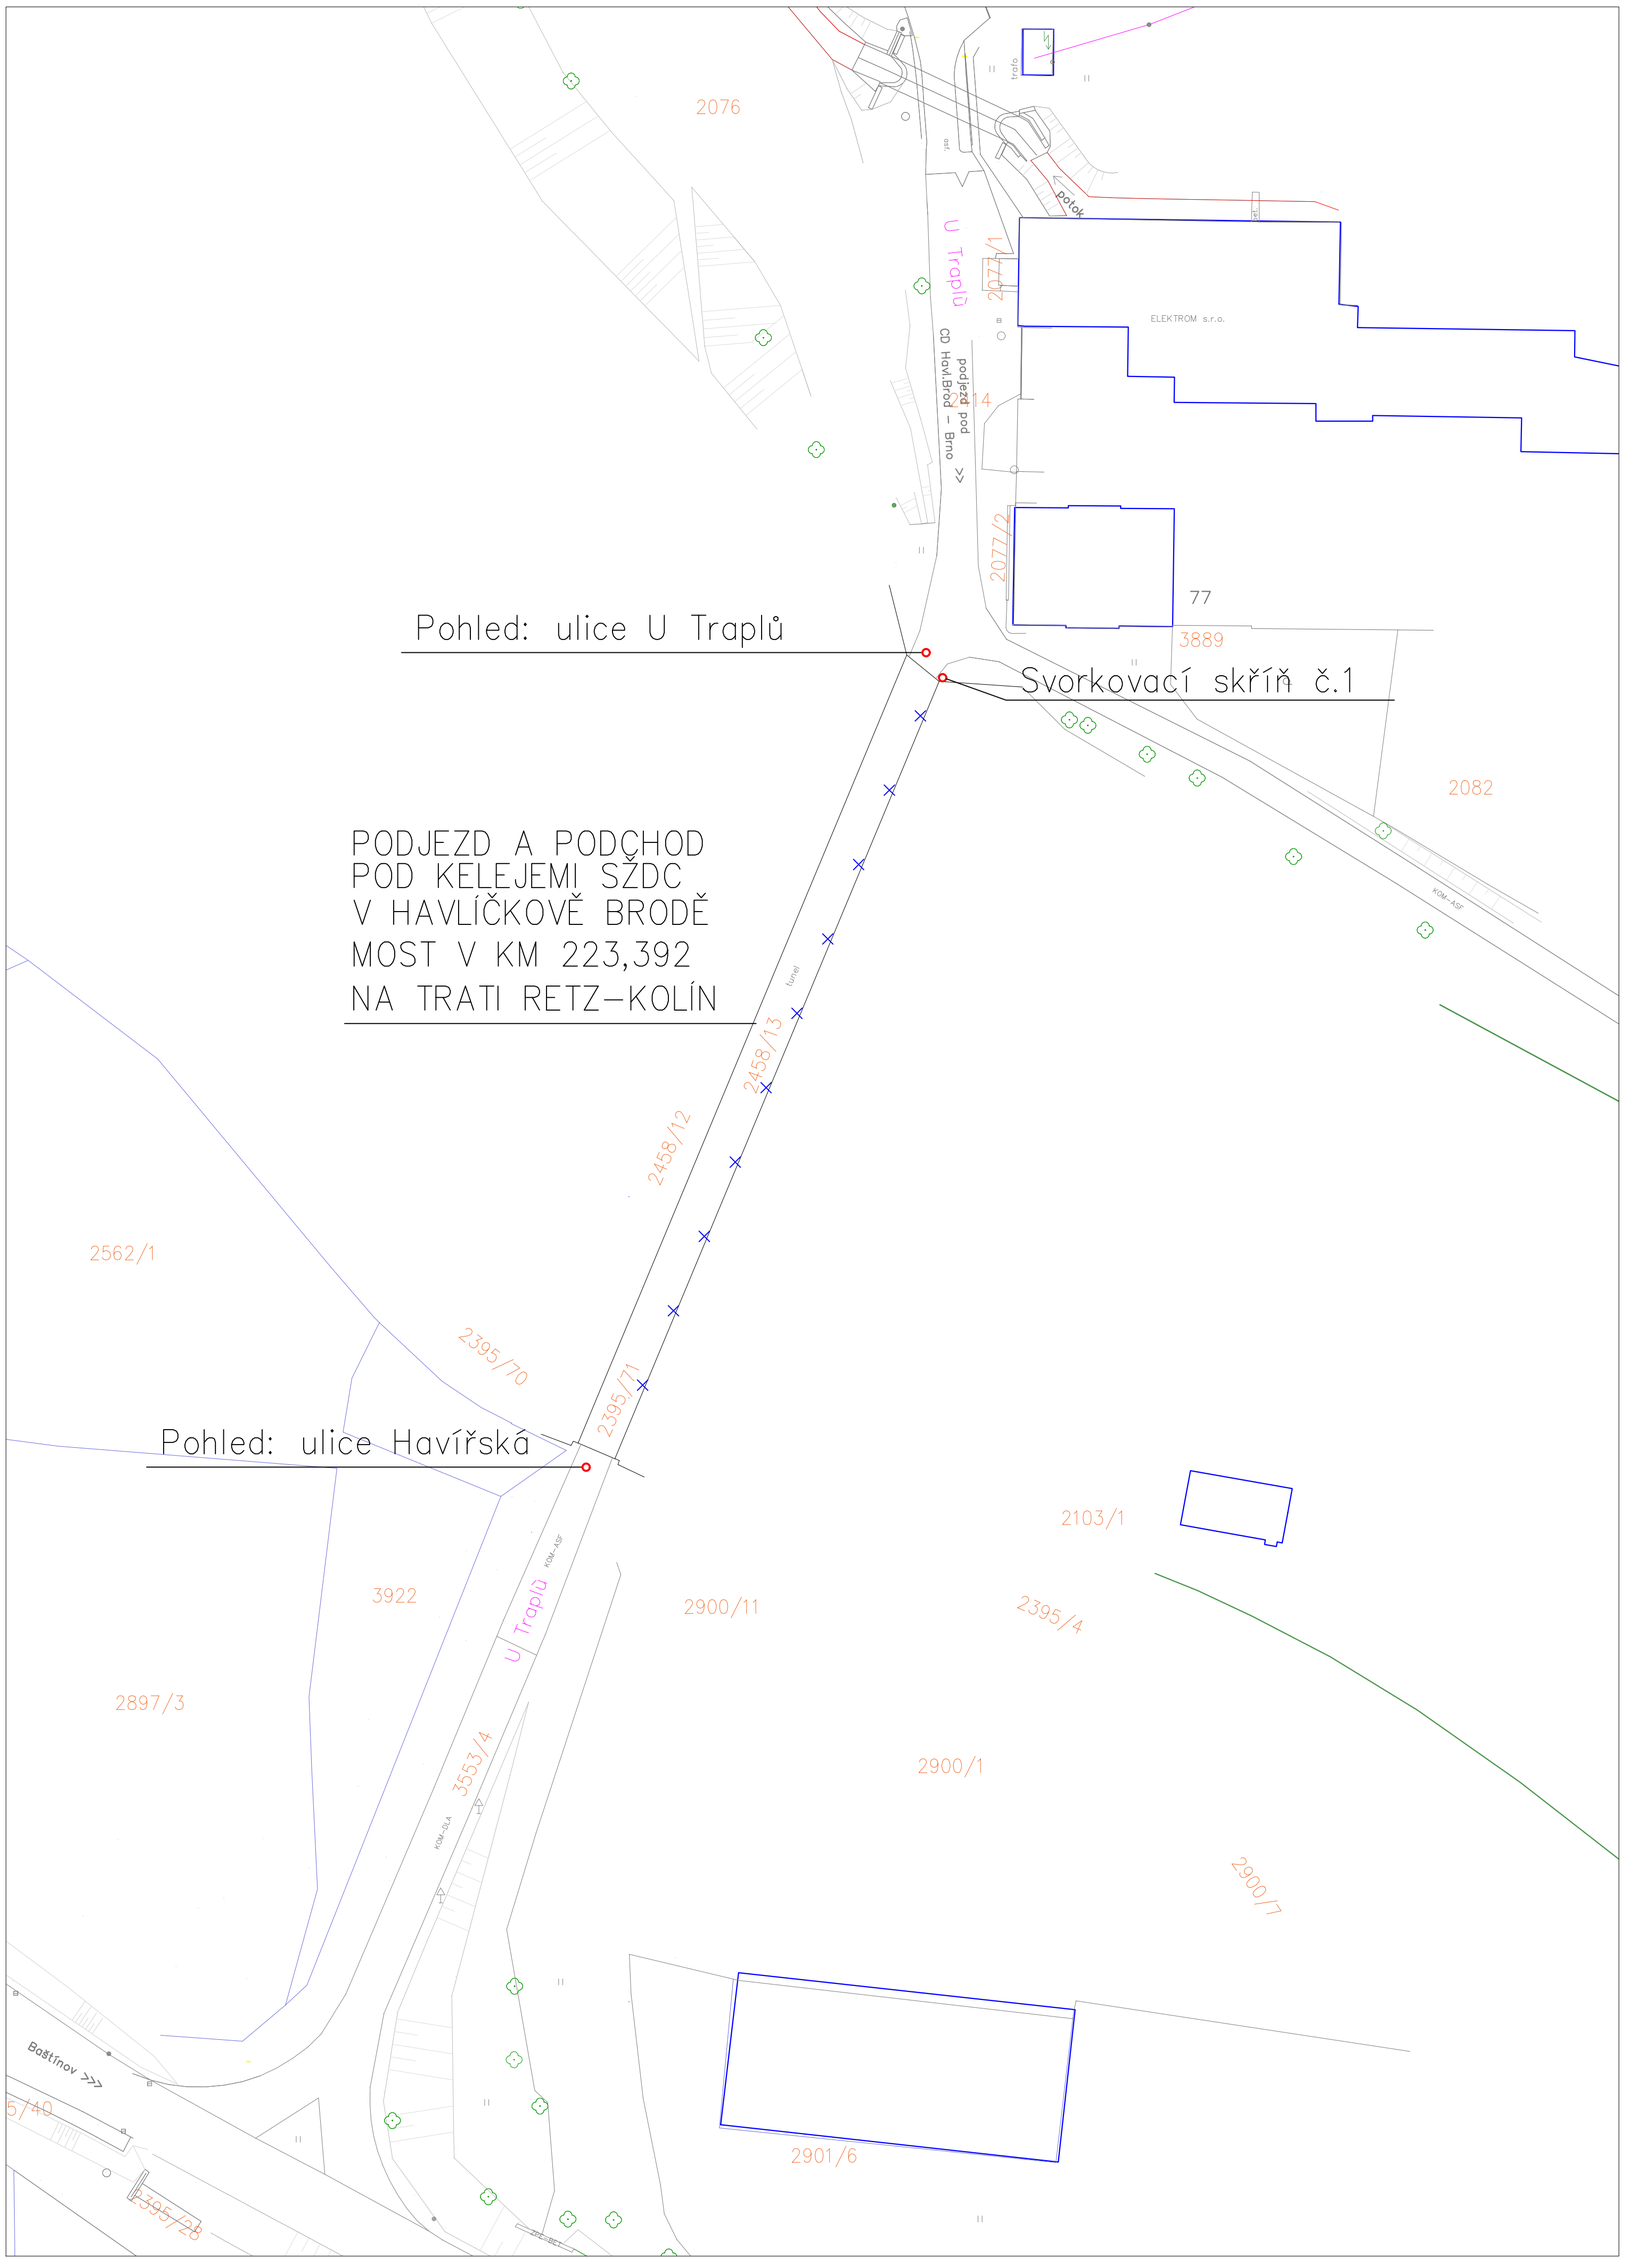

HB Technology HB Technology s.r.o. Humpolecká 1576 580 01 Havlíčkův Brod Mob.: +420 602 703 351 E-mail: miroslav.musil@hbtechnology.cz	vypracoval:	Josef Šára
	kontroloval:	Miroslav Musil
	autorizace:	Ladislav Vazač
investor: *MĚSTO HAVLÍČKŮV BROD, Havlíčkovo náměstí 57, Havlíčkův Brod*	zakázkové číslo:	17ZK4004
stavba: *Rekonstrukce osvětlení podjezdu a podchodu železničního mostu U Traplů v Havlíčkově Brodě (most v km 223,392 na trati Retz - Kolín)*	datum:	03/2017
	formát:	6xA4
	měřítko:	1:500
	druh dokumentace:	DPS
Obsah: Osvětlení podjezdu	část dokumentace: ESI	číslo paré:
výkres: Orientační mapa	číslo výkresu: 101	