



PUDORYS, M 1:20

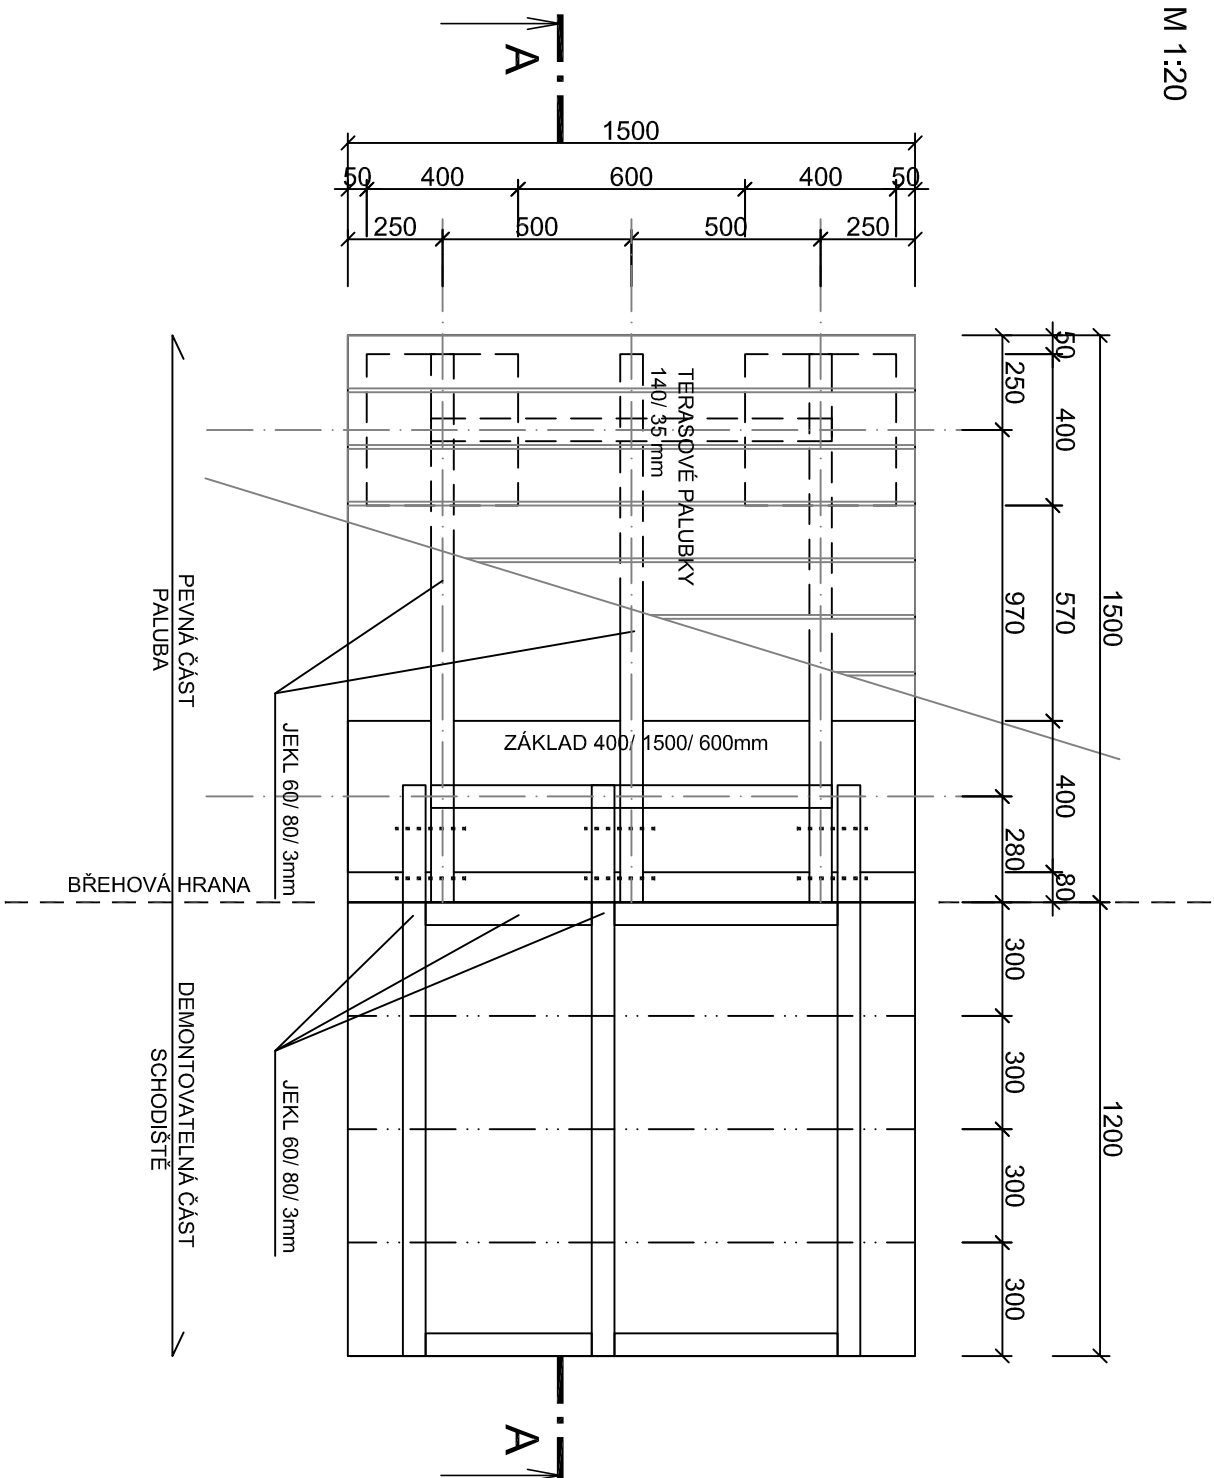

ŘEZ A-A', M 1:20

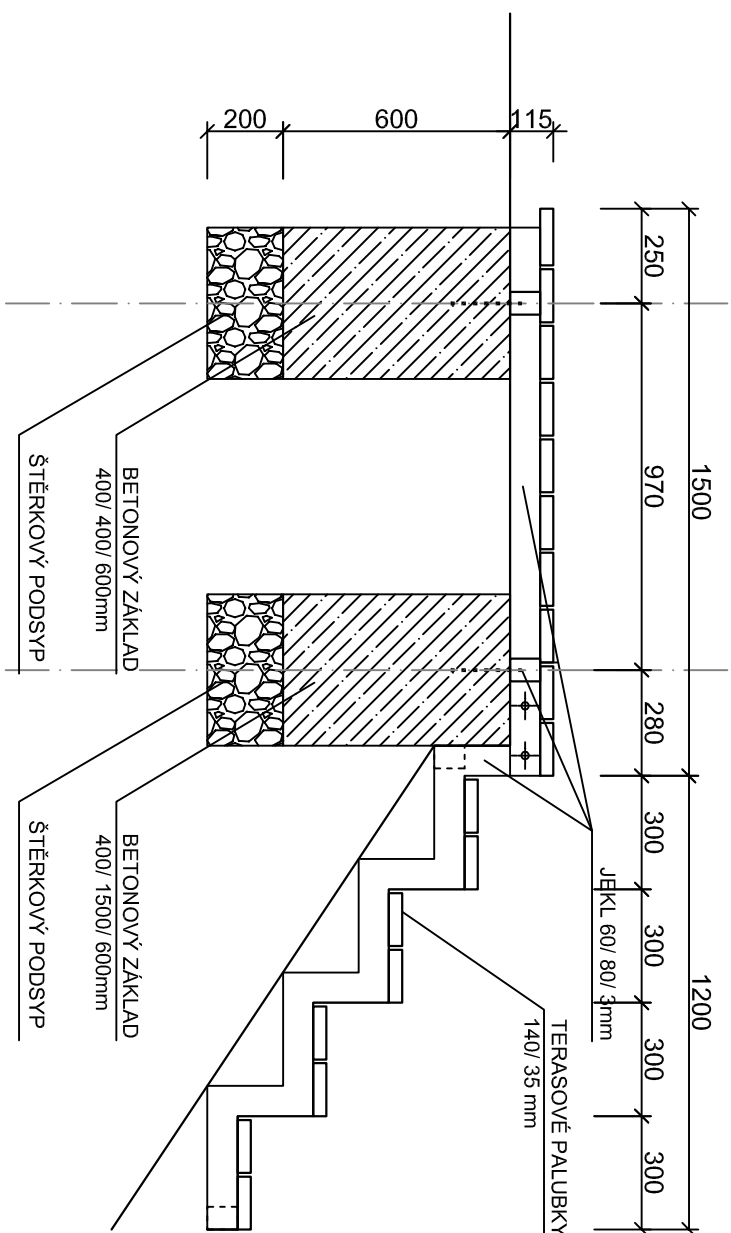

ZODPOVĚDNÝ PROJEKTANT	VPRACOVÁN
Ing. arch. Hana Ryšavá +420 737 306 670 info@hanarysava.cz	Ing. arch. Ivana Zlámalová +420 605 543 608 zlamalovaiv@gmail.com
OBJEDVNATEL	
Statutární město Brno zast. ÚMČ Brno Jundrov Veselácká 56, Brno	
STAVBA	
ÚPRAVA POZEMKU, p.č. 2694/2- etapa II	

MÍSTO STAVBY
Brno-Jundrov
ul. Ke Káčatům

STUPEŇ DOKUMENTACE

REALIZAČNÍ DOKUMENTACE

ČÁST DOKUMENTA
XX
STAVEBNÍ OBJEKT
XX

NÁZEV VÝKRESU

PALUBA SE SCHODIŠTĚM

DATUM	VERZE	MĚŘÍTKO	ČÍSLO VÝKRESU
27/06/2021	1	1:25	02