
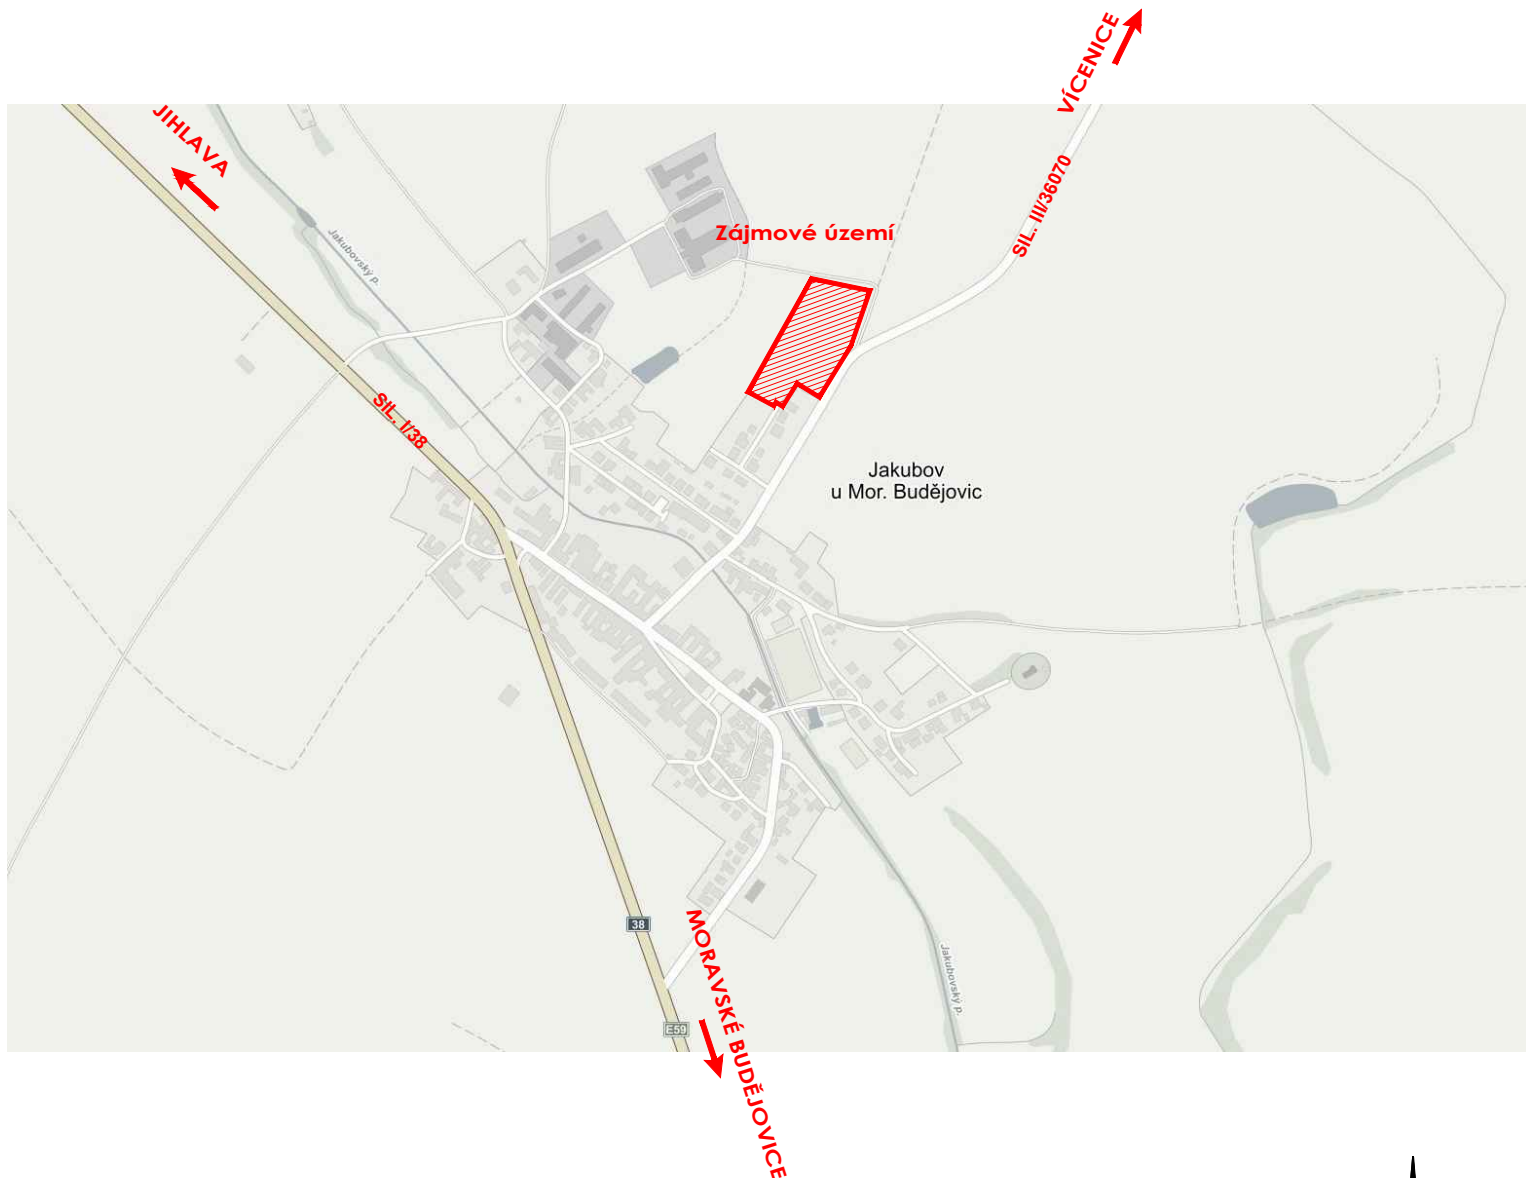


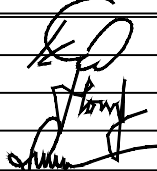

B.

SOUŘADNICOVÝ SYSTÉM: JTSK

VÝŠKOVÝ SYSTÉM: B.p.v.

VEDOUcí PROJEKTANT	ING. KOTLÁN		 PROfi Jihlava, spol. s r.o., Pod Příkopem 6, 586 01 Jihlava tel.: 567 579 151, www.profi-ji.cz	
ZODP. PROJEKTANT	ING. KOTLÁN			
VYPRACOVAL	HORSKÝ			
KONTROLOVAL	ING. SEDLÁK			
OBJEDNATEL, INVESTOR OBEC JAKUBOV U MORAVSKÝCH BUDĚJOVIC			FORMÁT	A4
NÁZEV AKCE: INŽENÝRSKÉ SÍTĚ A KOMUNIKACE PRO 3. ETAPU VÝSTAVBY RD, JAKUBOV U MORAVSKÝCH BUDĚJOVIC			DATUM	ZÁŘÍ 2017
			STUPEŇ	DSP+PDPS
			ZAK. Č.	2016-000171
			PARÉ Č.	
OBSAH			MĚŘITKO	Č. VÝKRESU
PŘEHLEDNÁ SITUACE STAVBY			1 : 5000	B.1