ZAMĚŘIL	Ing. Michal Veselý 1.11.2016	Náležitostmi a přesností odpovídá právním předpisům.
VYPRACOVAL	Pavel Kratochvíl 2.11.2016	
ZADAVATEL:	PROfi Jihlava, spol. s r.o. Pod Příkopem 6 Jihlava	Evid.č.: Datum: 02.11.2016
Kat. území:	Jakubov u Mor. Budějovic	

Polohové a výškové zaměření části pozemku parcelní č. 844/1– podklad pro projekt

MAPA geodetické práce
Nám. Armády 1215/10
ZNOJMO
tel. 603578765

Sour. systém: S–JTSK
Výsk. systém: B.p.v.
Formát: A0
Měřítko: 1:500

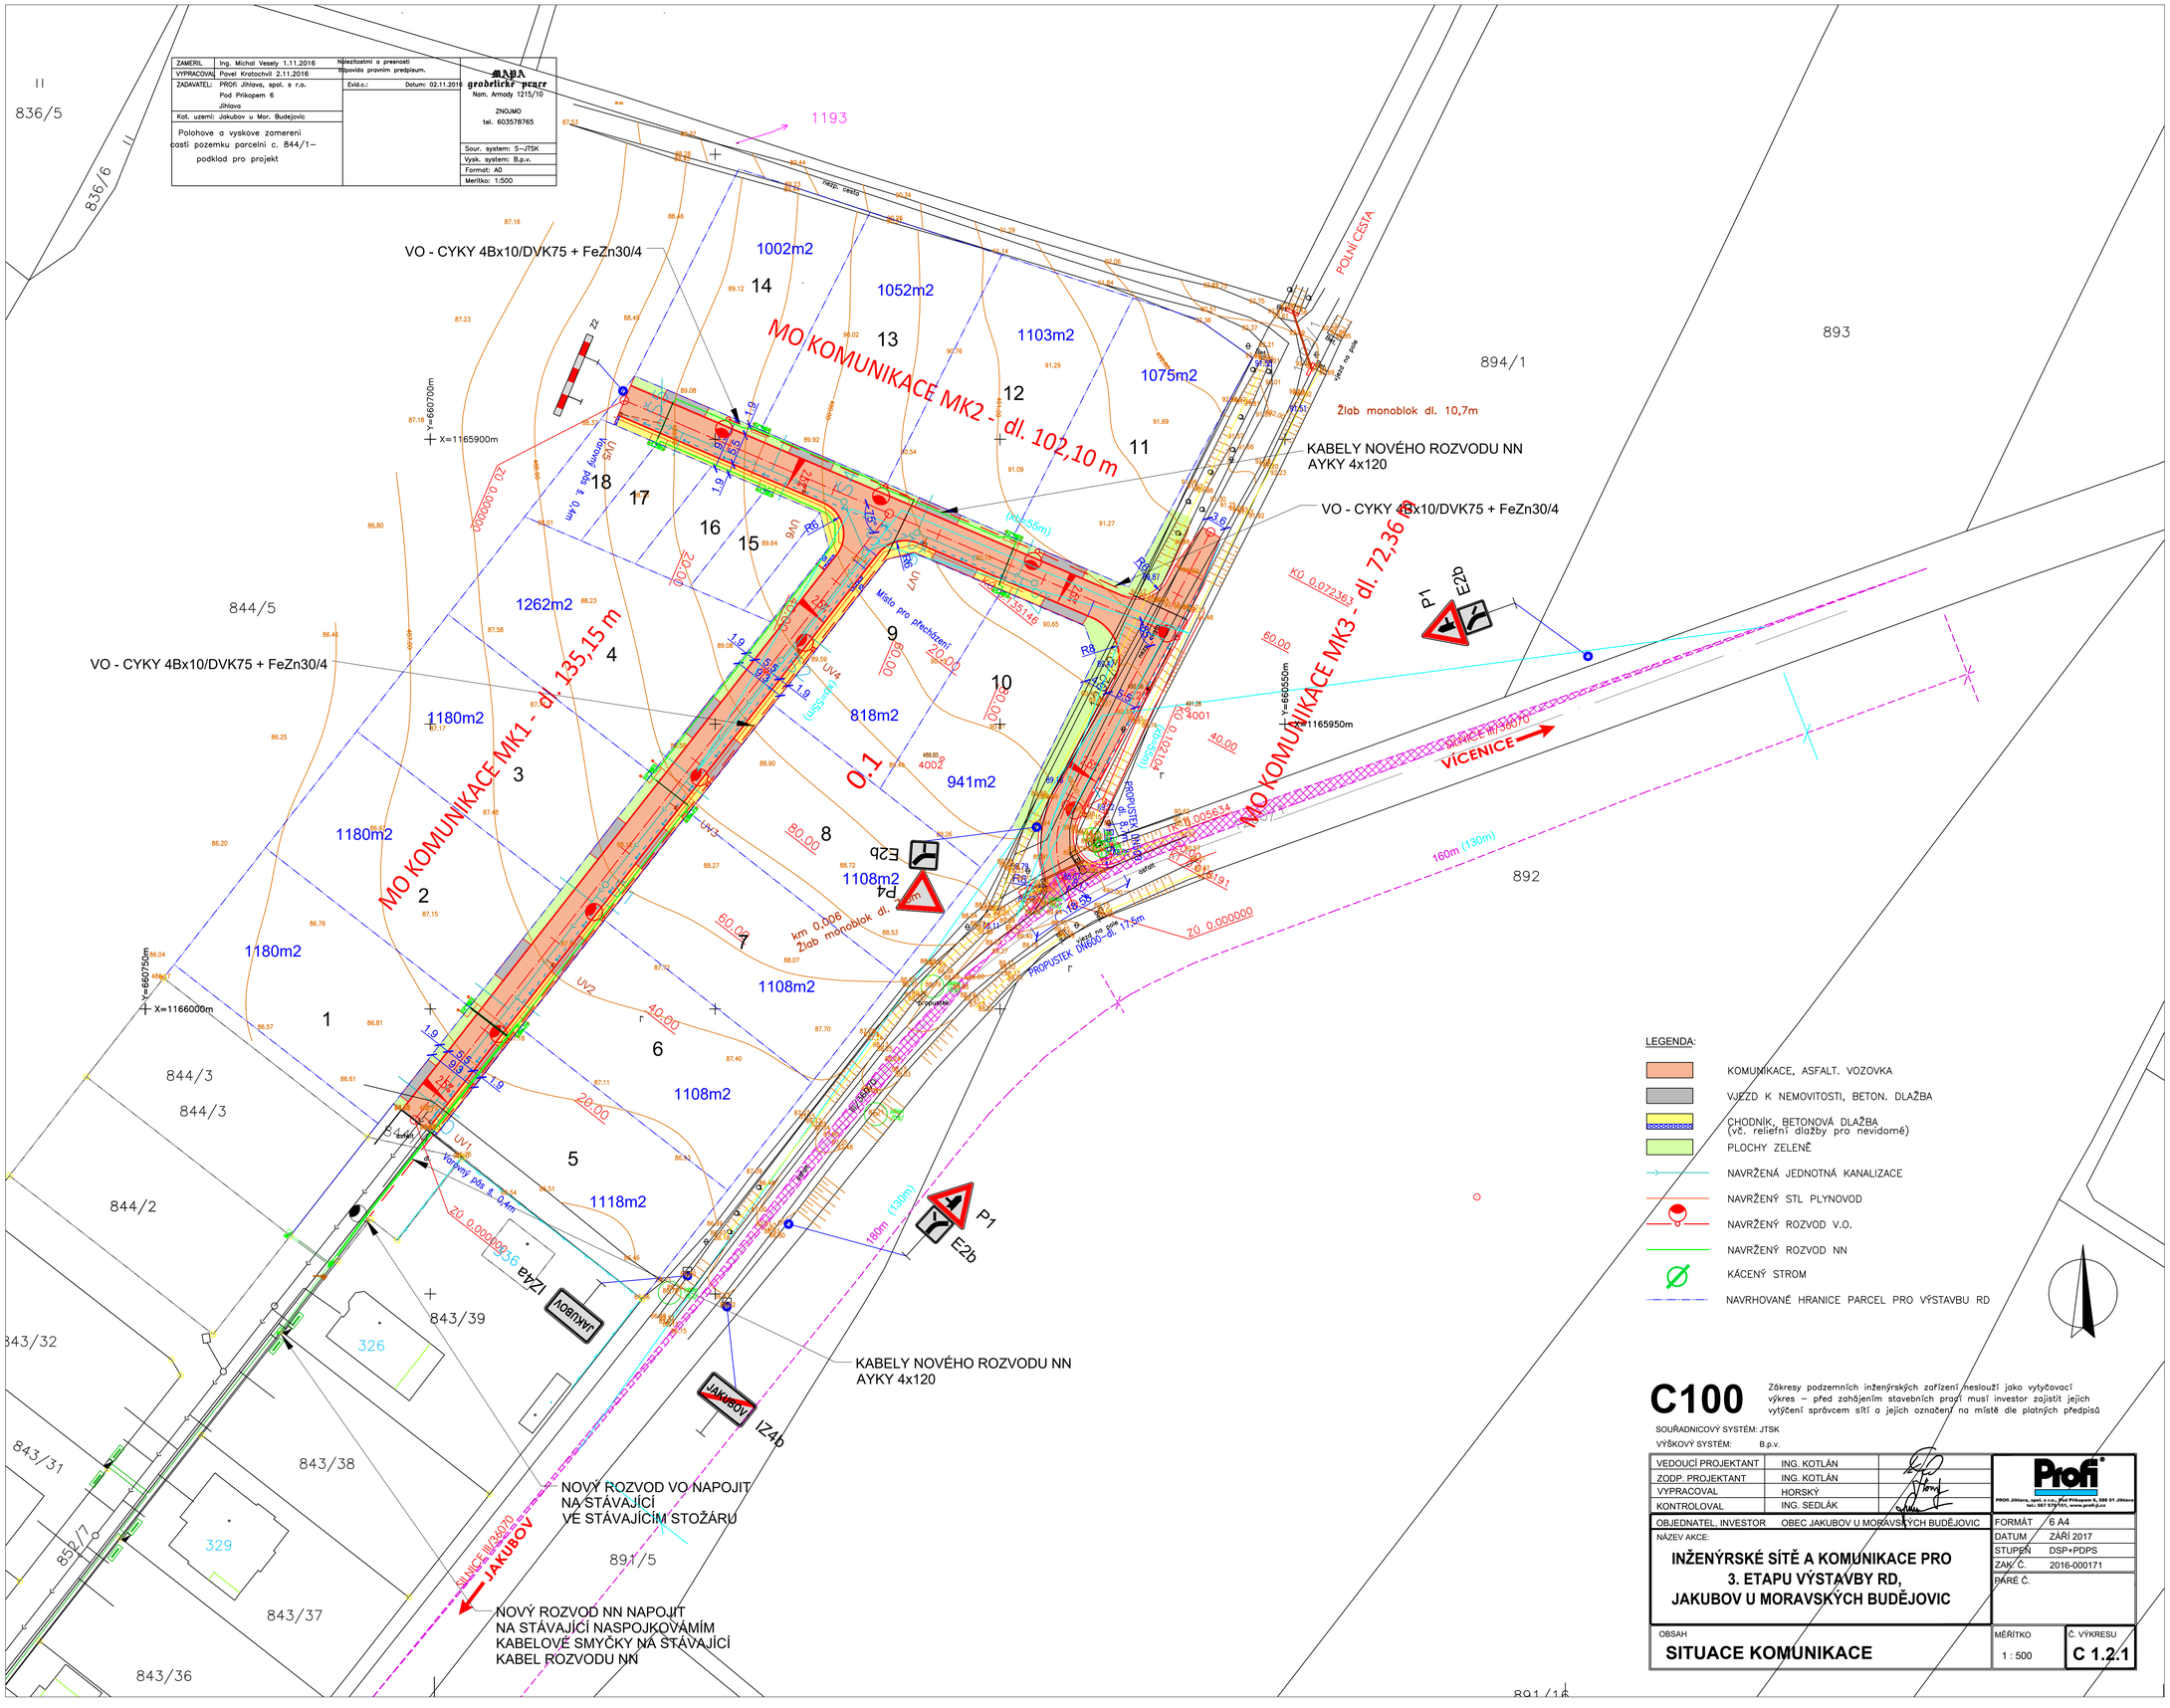

C100

Zákresy podzemních inženýrských zařízení neslouží jako vytyčovací výkres – před zahájením stavebních prací musí investor zajistit jejich vytýčení správcem sítí a jejich označení na místě dle platných předpisů

SOUŘADNICOVÝ SYSTÉM: JTSK
VÝŠKOVÝ SYSTÉM: B.p.v.

VEDOUCÍ PROJEKTANT	ING. KOTLÁN	
ZODP. PROJEKTANT	ING. KOTLÁN	
VYPRACOVAL	HORSKÝ	
KONTROLOVAL	ING. SEDLÁK	

Profi
PROfi Jihlava, spol. s r.o., Pod Příkopem 6, 586 01 Jihlava
tel.: 567 579 101, www.profi-pz.cz

OBJEDNATEL, INVESTOR	OBEC JAKUBOV U MORAVSKÝCH BUDĚJOVIC
NÁZEV AKCE:	INŽENÝRSKÉ SÍTĚ A KOMUNIKACE PRO 3. ETAPU VÝSTAVBY RD, JAKUBOV U MORAVSKÝCH BUDĚJOVIC
FORMÁT	6 A4
DATUM	ZÁŘÍ 2017
STUPEŇ	DSP+PDPS
ZAK. Č.	2016-000171
PARÉ Č.	
OBSAH	SITUACE KOMUNIKACE
MĚŘÍTKO	1 : 500
Č. VÝKRESU	C 1.2.1