


	orná půda
	k.ú. Jakubov u Moravských Budějovic
Třebíč	
Vysočina	


orná půda
k.ú. Jakubov u Moravských Budějovic

Podélný profil MK3

M 1 : 500/100

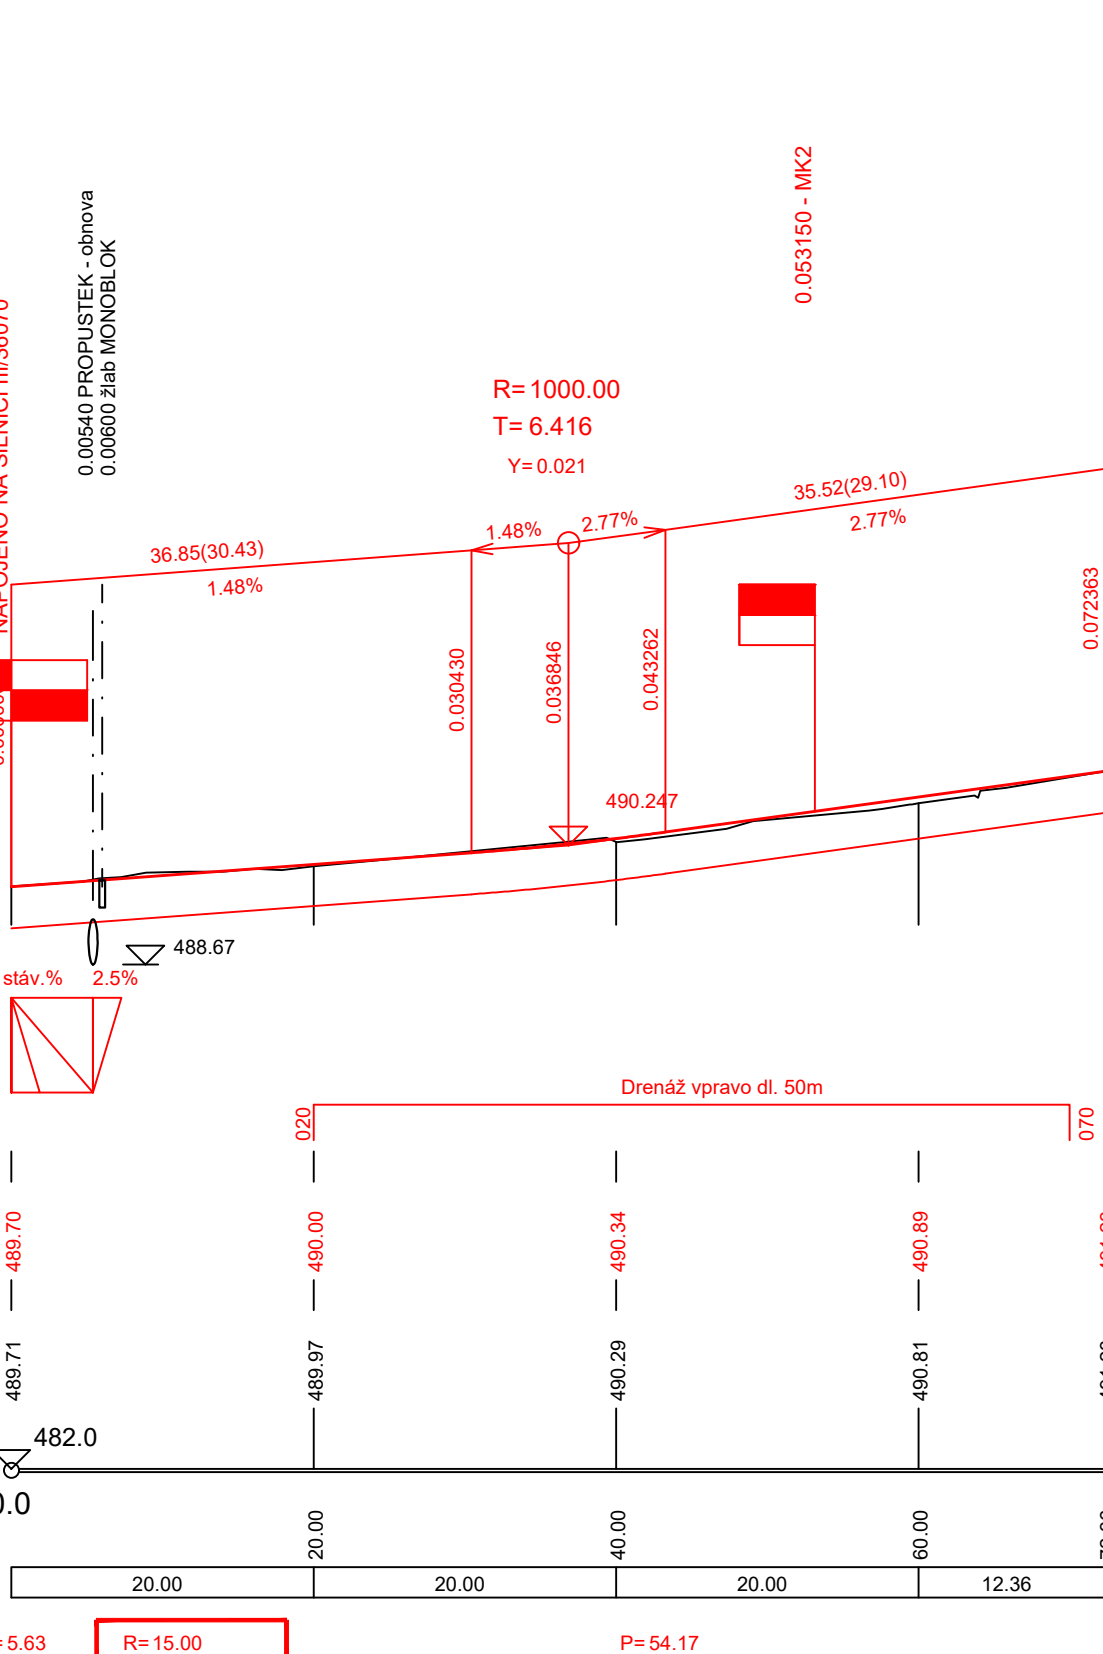

SOUŘADNICOVÝ SYSTÉM: JTSK
VÝŠKOVÝ SYSTÉM: B.p.v.

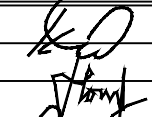VEDOUČÍ PROJEKTANT	ING. KOTLÁN			PROFI Jihlava, spol. s r.o., Pod Příkopem 6, 586 01 Jihlava tel: 567 579 151, www.profi-jiz.cz
ZODP. PROJEKTANT	ING. KOTLÁN			
VYPRACOVAL	HORSKÝ			
KONTROLOVAL	ING. SEDLÁK			
OBJEDNATEL, INVESTOR			OBEC JAKUBOV U MORAVSKÝCH BUDĚJOVIC	
NÁZEV AKCE:			FORMÁT 4 A4 DATUM ZÁŘÍ 2017 STUPEŇ DSP+PDPS ZAK. Č. 2016-000171 PARÉ Č.	
INŽENÝRSKÉ SÍŤ A KOMUNIKACE PRO 3. ETAPU VÝSTAVBY RD, JAKUBOV U MORAVSKÝCH BUDĚJOVIC				
OBSAH			MĚŘÍTKO	Č. VÝKRESU
PODÉLNÉ PROFILY KOMUNIKACE			1 : 500/100	C 1.2.2