



BEZBARIÉROVÝ NÁJEZD ŠIKMOU RAMPOU
S VAROVNÝM A SIGNÁLNÍM PÁSEM
PRO CHODNÍK MIN. ŠÍŘKY 2,0m (1,5m)

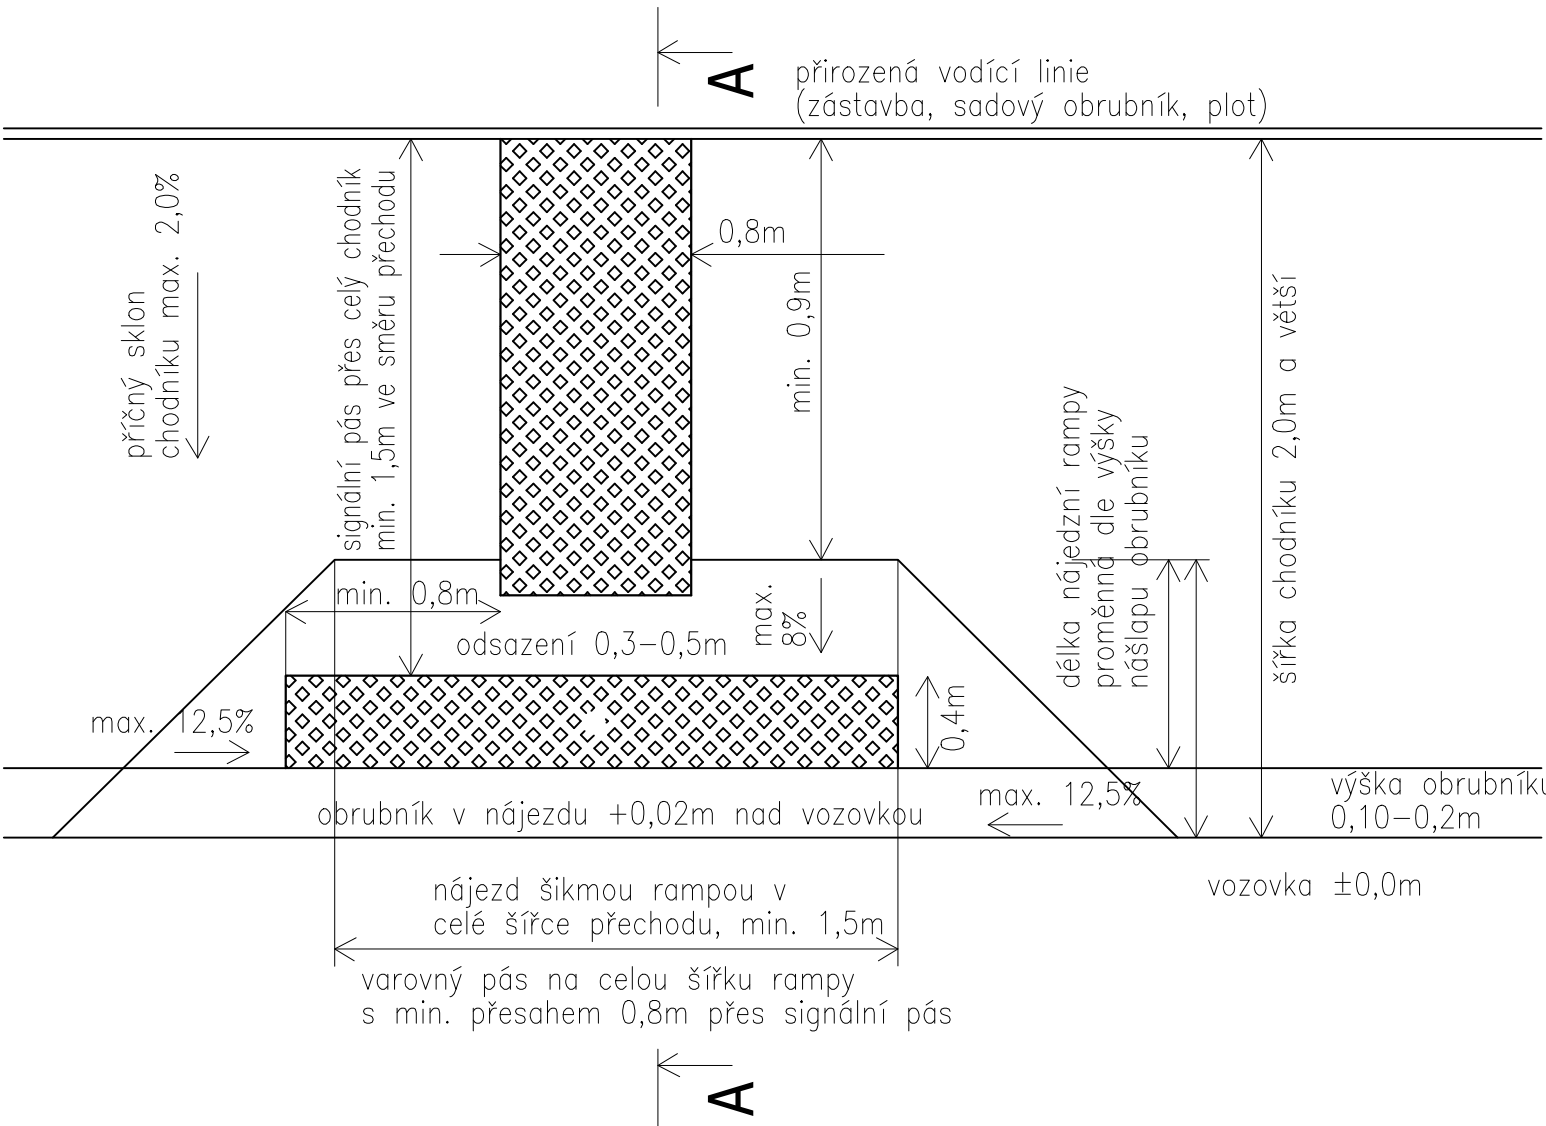


PŘÍČNÝ ŘEZ A-A


ze zámkové dlažby s reliéfním povrchem pro nevidomé

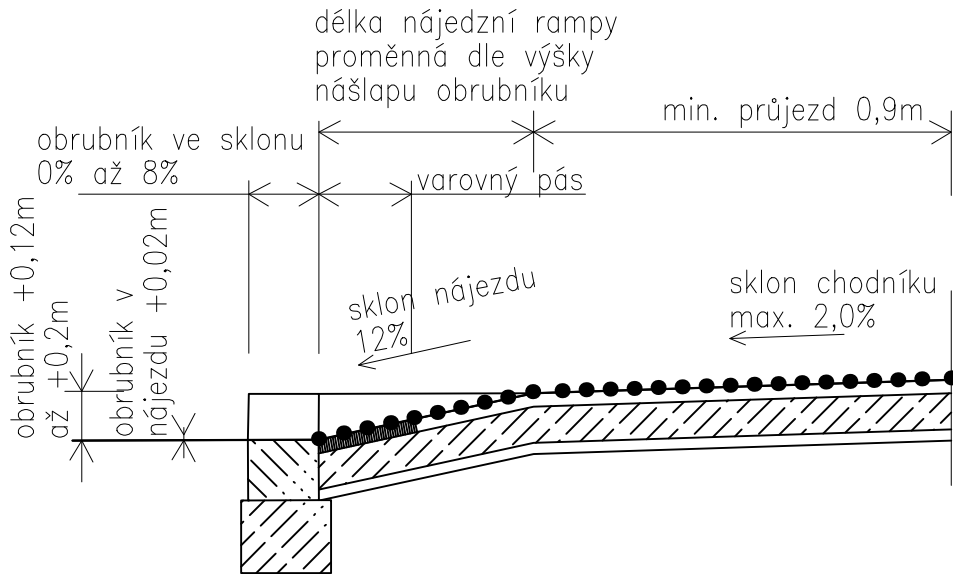

VZOROVÝ ŘEZ KOMUNIKACE 1:50

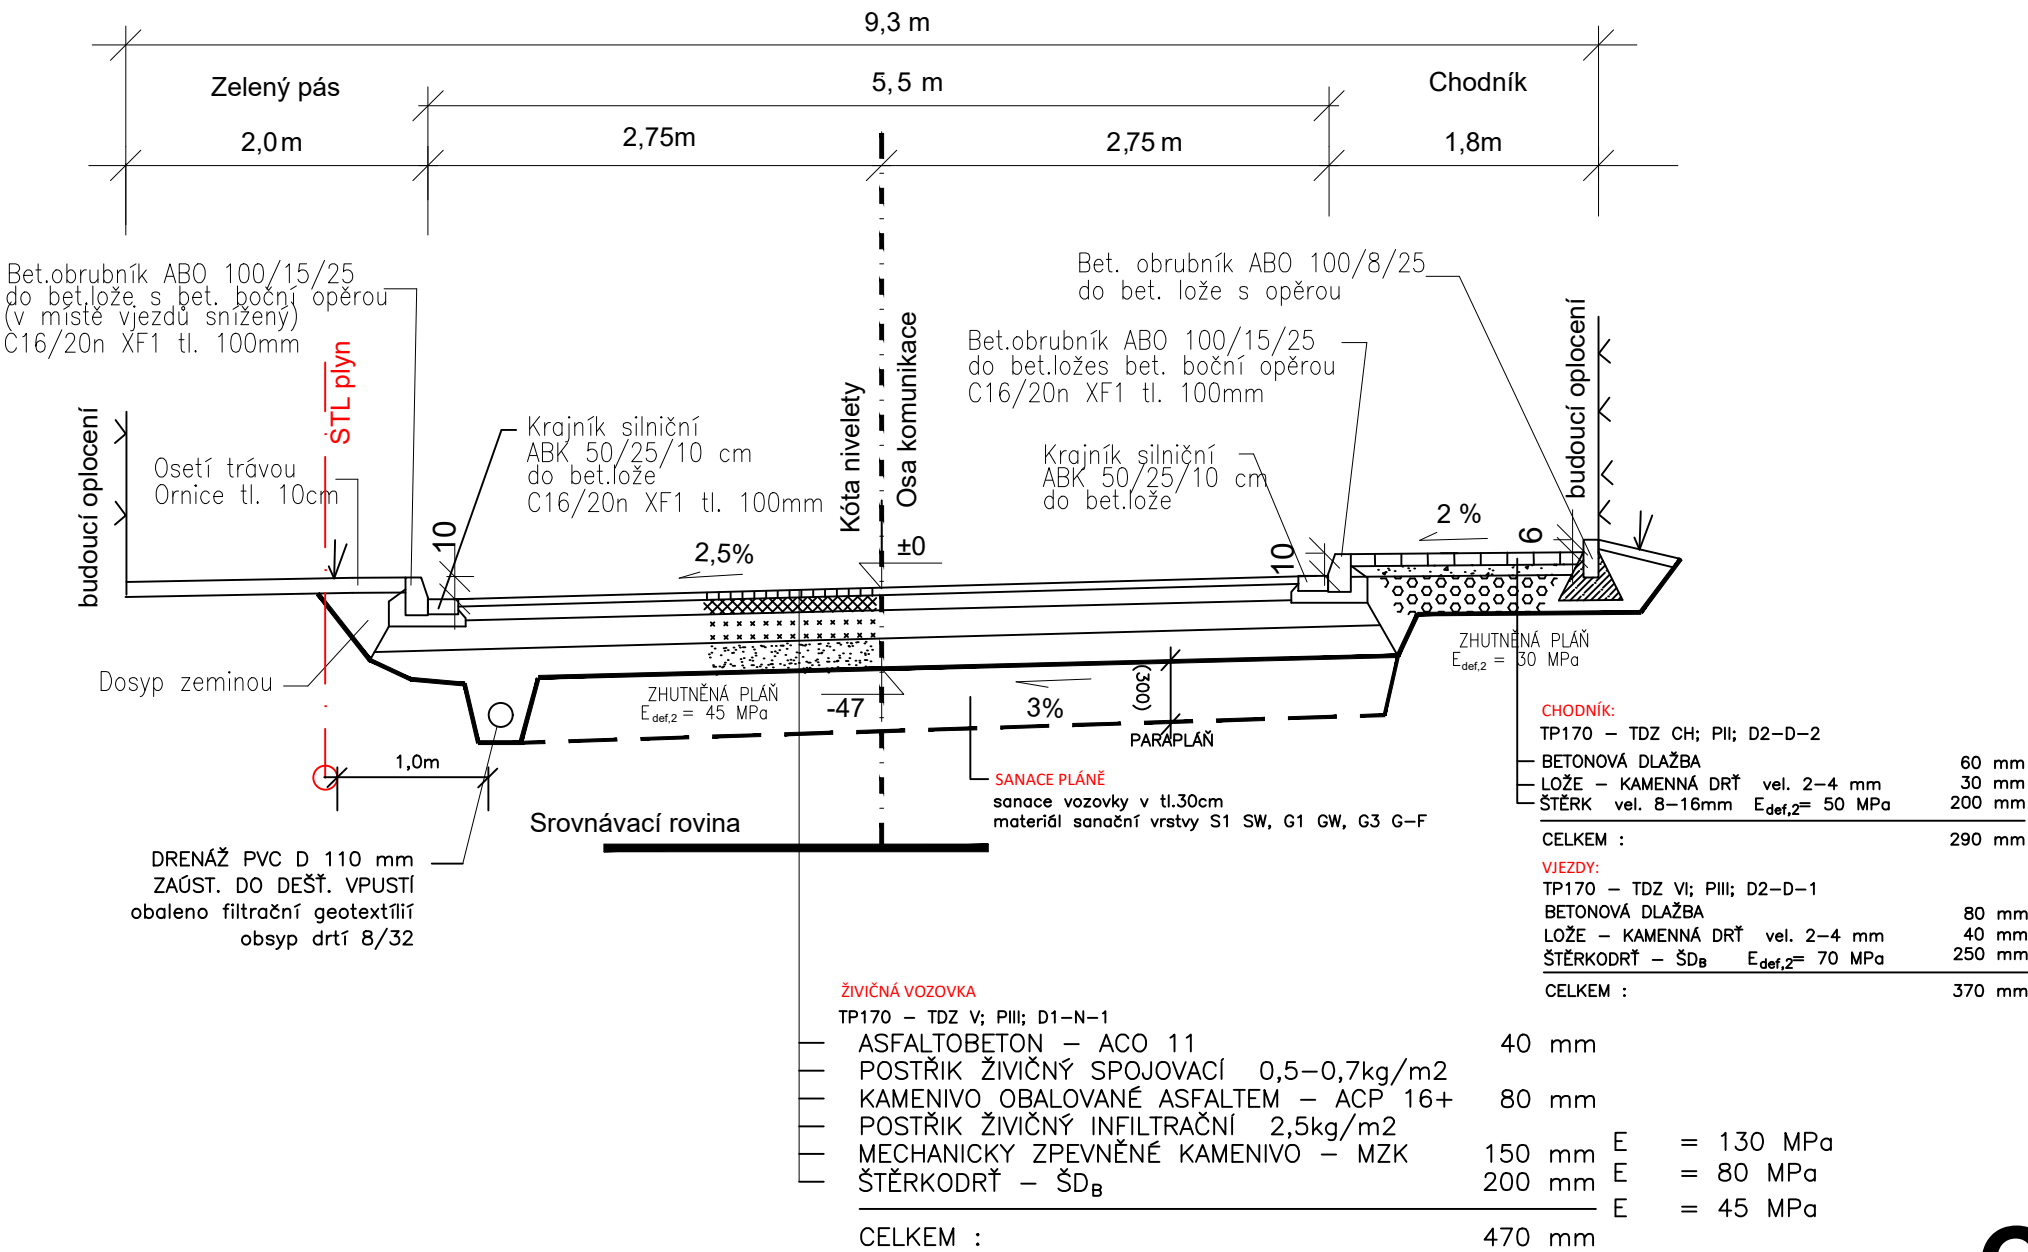


ÚPRAVA OBRUBNÍKŮ V MÍSTĚ VJEZDŮ
A V MÍSTECH PRO PŘECHÁZENÍ

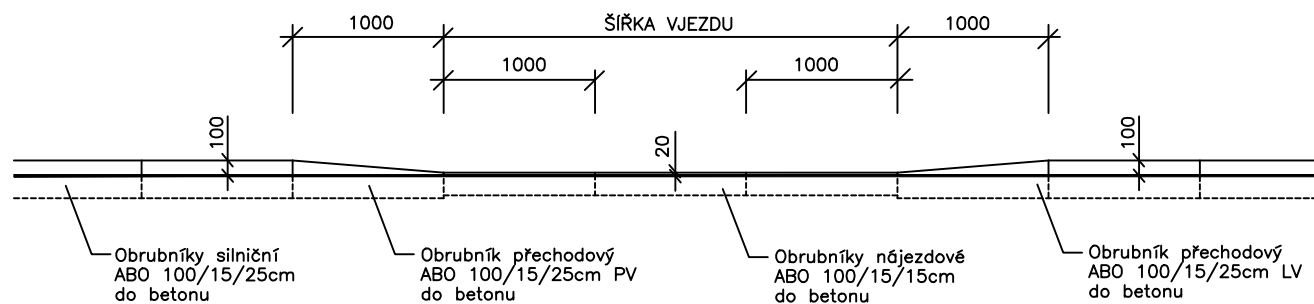

C100

SOUŘADNICOVÝ SYSTÉM: JTSK

VÝŠKOVÝ SYSTÉM: B.p.v.

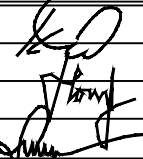VEDOUČÍ PROJEKTANT	ING. KOTLÁN		
ZODP. PROJEKTANT	ING. KOTLÁN		
VYPRACOVAL	HORSKÝ		
KONTROLOVAL	ING. SEDLÁK		
OBJEDNATEL, INVESTOR			OBEC JAKUBOV U MORAVSKÝCH BUDĚJOVIC
NÁZEV AKCE:			FORMÁT
INŽENÝRSKÉ SÍTĚ A KOMUNIKACE PRO 3. ETAPU VÝSTAVBY RD, JAKUBOV U MORAVSKÝCH BUDĚJOVIC			3 A4
			DATUM
			ZÁŘÍ 2017
			STUPEŇ
			DSP+PDPS
			ZAK. Č.
			2016-000171
			PARÉ Č.
OBSAH			MĚŘITKO
VZOROVÝ PŘÍČNÝ ŘEZ			1 : 50
			Č. VÝKRESU
			C 1.2.4