



PÁSOVÁ VPUŠŤ – 7,5m
SYSTÉM: Monoblock RD200V, D400

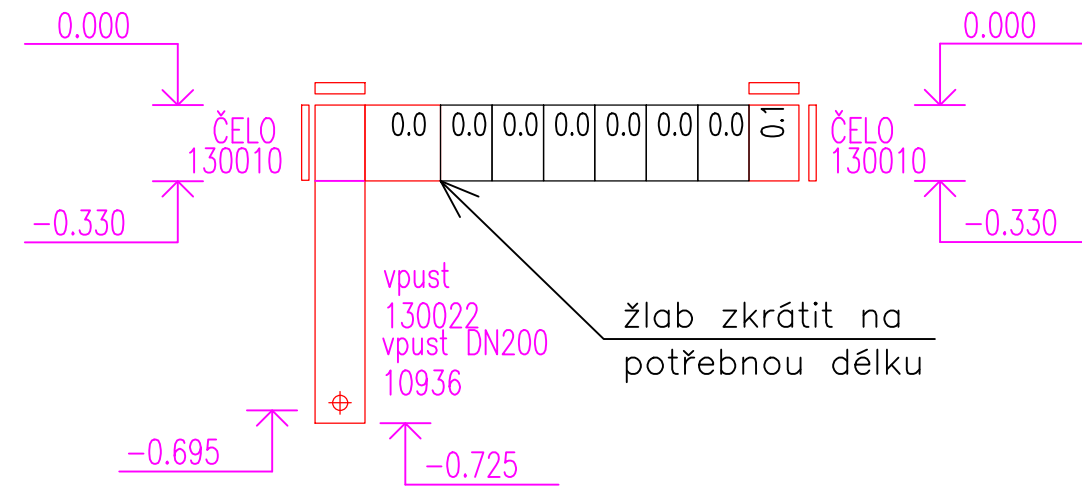


POZNÁMKA: VÝŠKOVÉ KÓTY UDÁVAJÍ JMENOVITÉ ROZMĚRY TVAROVEK
ČÍSLO UDÁVÁ TYP ŽLABU

- POKLÁDKA ŽLABŮ
- ŽLABY SPOJOVAT NA SRAZ, SPOJ PERO – DRÁŽKA
 - ŽLABY UKLÁDAT DO BETONOVÉHO LOŽE PODLE PŘÍLOŽENÉHO DETAILU
 - POKLÁDKU ŽLABŮ ZAČÍT OD MÍSTA VÝTOKU (NEJ– NIŽŠÍ MÍSTO) A DÁLE POKRÁČOVAT PROTI SMĚRU TOKU
 - VRCHNÍ HRANA MŘÍŽKY MUSÍ BÝT ULOŽENA 5 MM POD ÚROVNÍ PŘÍLEHLÉ PLOCHY
 - PÁSMO DO 1 M KOLEM ŽLABU JE TŘEBA ZHUTNIT LEHKOU TECHNIKOU
 - DLAŽBU V OKOLÍ ŽLABŮ JE VHDNÉ UKLÁDAT DO BETONOVÉHO LOŽE


Monoblock RD200V

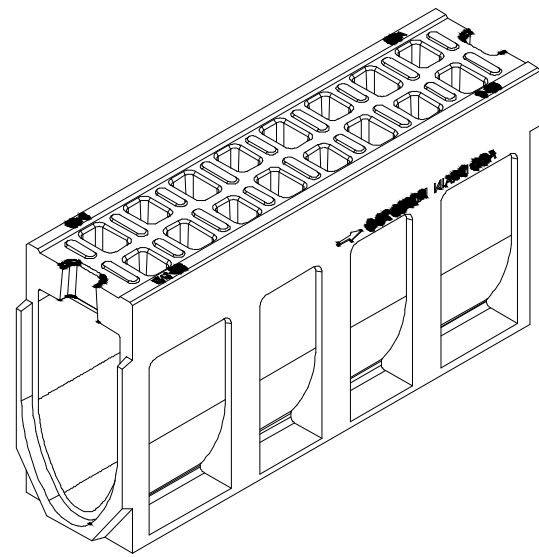


Standardní 1m díl

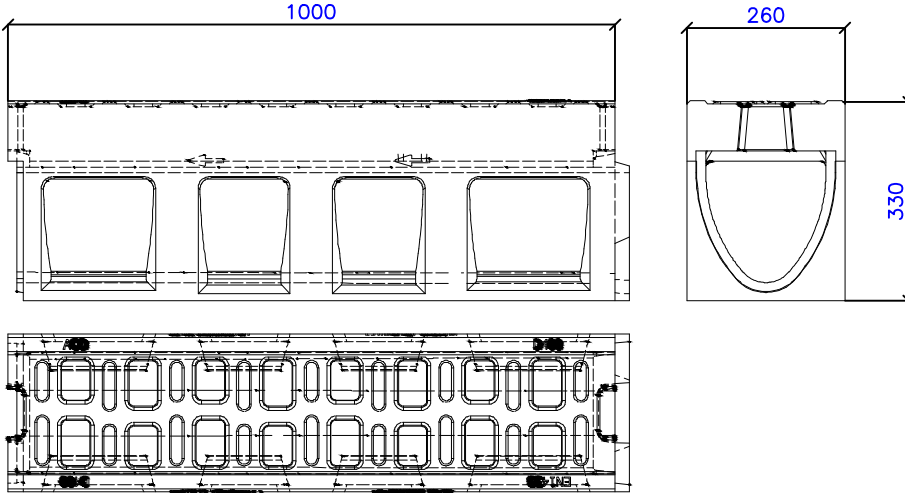


Vpust DN200

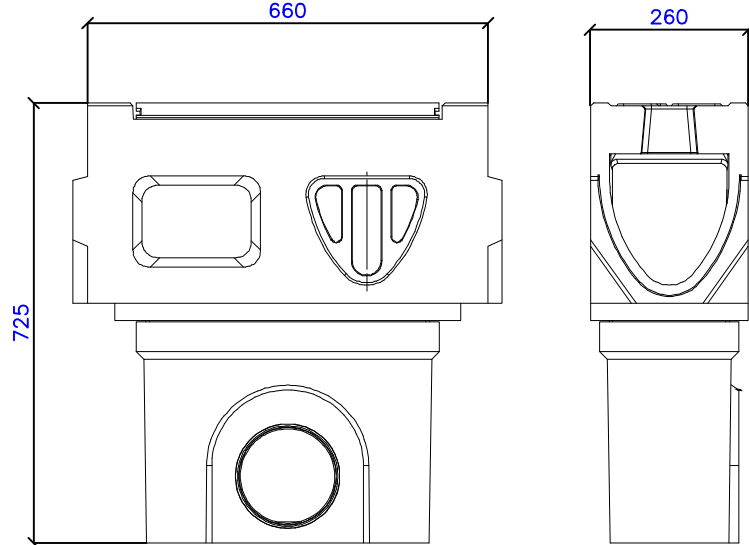


Detail uložení – asfaltobeton
D 400

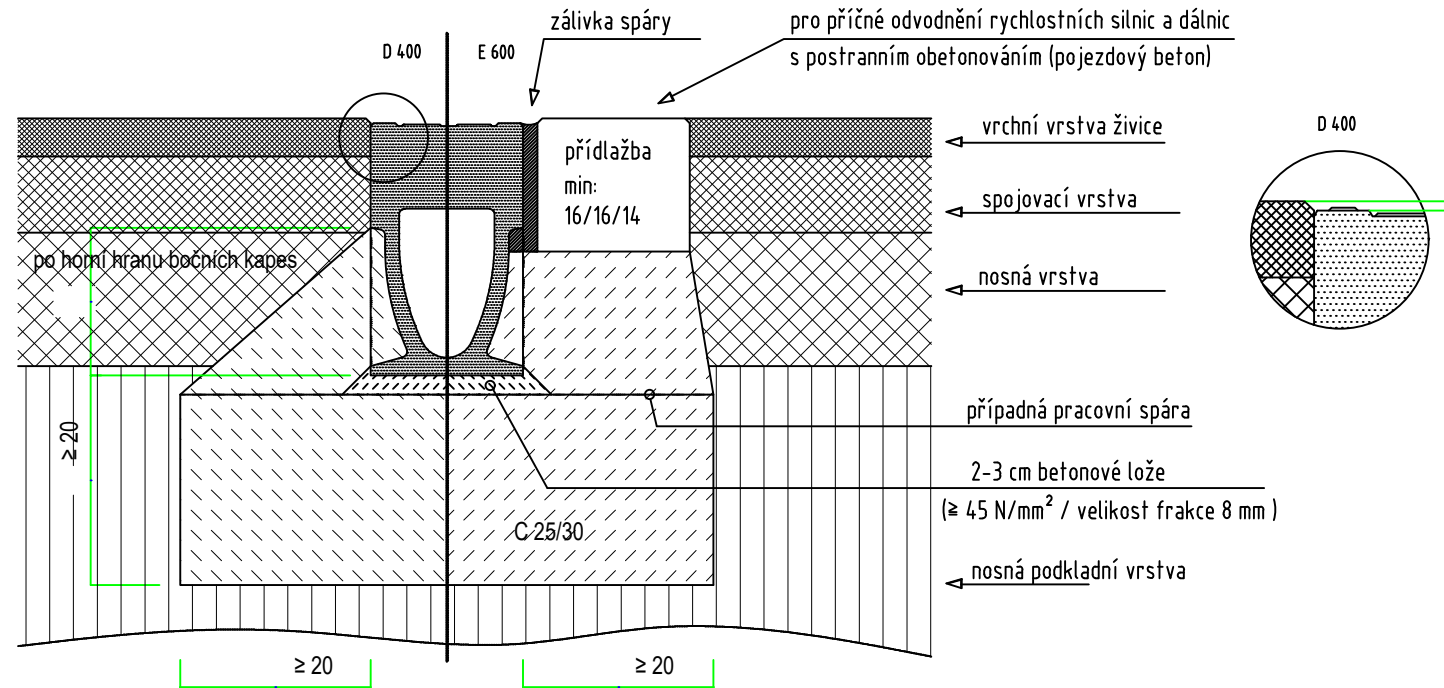


SCHEMA PŘIPOJENÍ DEŠŤOVÉ VPUŠTĚ DO POTRUBÍ

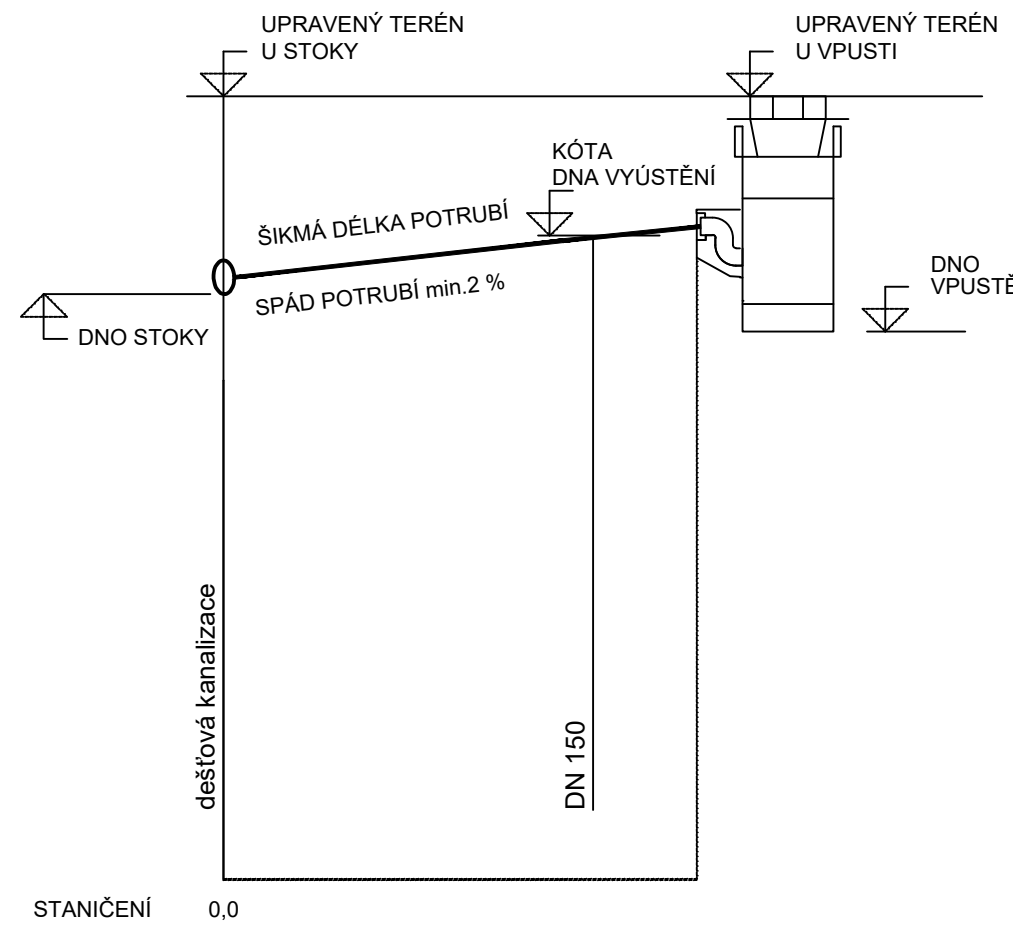

PŮDORYSNÉ POHLEDY NA MŘÍŽE ULIČNÍCH VPUŠTÍ
- PŘÍKLADY PODLE UMÍSTĚNÍ VPUŠTÍ
1:50

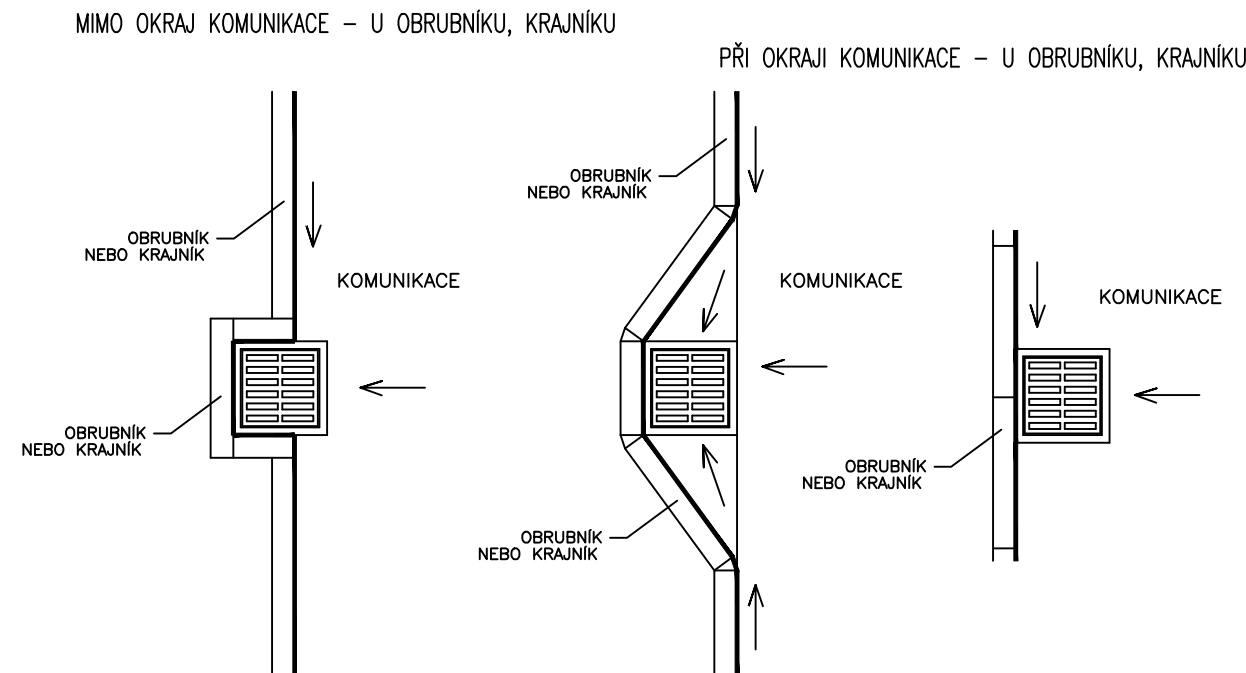

ULIČNÍ VPUŠŤ - UV

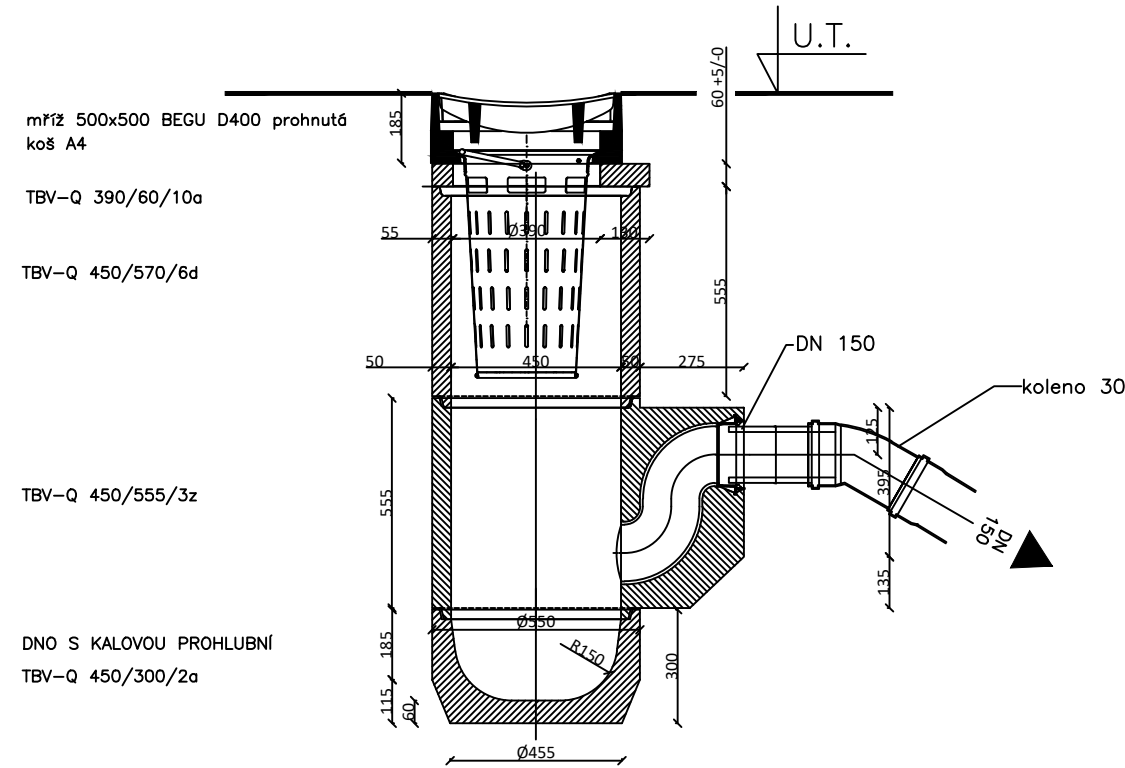

POZNÁMKY:
* SPOJOVÁNÍ JEDNOTLIVÝCH DÍLCŮ PROVÉST VHDNÝM TMELEM NEBO STYKOVOU CEMENTOVOU MALTOU

C100

SOUŘADNICOVÝ SYSTÉM: JTSK
VÝŠKOVÝ SYSTÉM: B.p.v.

VEDOUCÍ PROJEKTANT	ING. KOTLÁN		Profi PROFI Jihlava, spol. s r.o., Pod Příkopem 6, 586 01 Jihlava tel.: 567 579 151, www.profi-jl.cz
ZODP. PROJEKTANT	ING. KOTLÁN		
VYPRACOVAL	HORSKÝ		
KONTROLOVAL	ING. SEDLÁK		
OBJEDNATEL, INVESTOR OBEC JAKUBOV U MORAVSKÝCH BUDĚJOVIC			FORMÁT 3 A4
NÁZEV AKCE:			DATUM ZÁŘÍ 2017
INŽENÝRSKÉ SÍTĚ A KOMUNIKACE PRO 3. ETAPU VÝSTAVBY RD, JAKUBOV U MORAVSKÝCH BUDĚJOVIC			STUPEŇ DSP+PDPS
			ZAK. Č. 2016-000171
OBSAH			PARÉ Č.
ULIČNÍ VPUŠŤ, ŽLAB			MĚŘITKO 1 : 100; 1 : 50
			Č. VÝKRESU C 1.2.5