



TRUBNÍ PROPUSTEK
MK 3

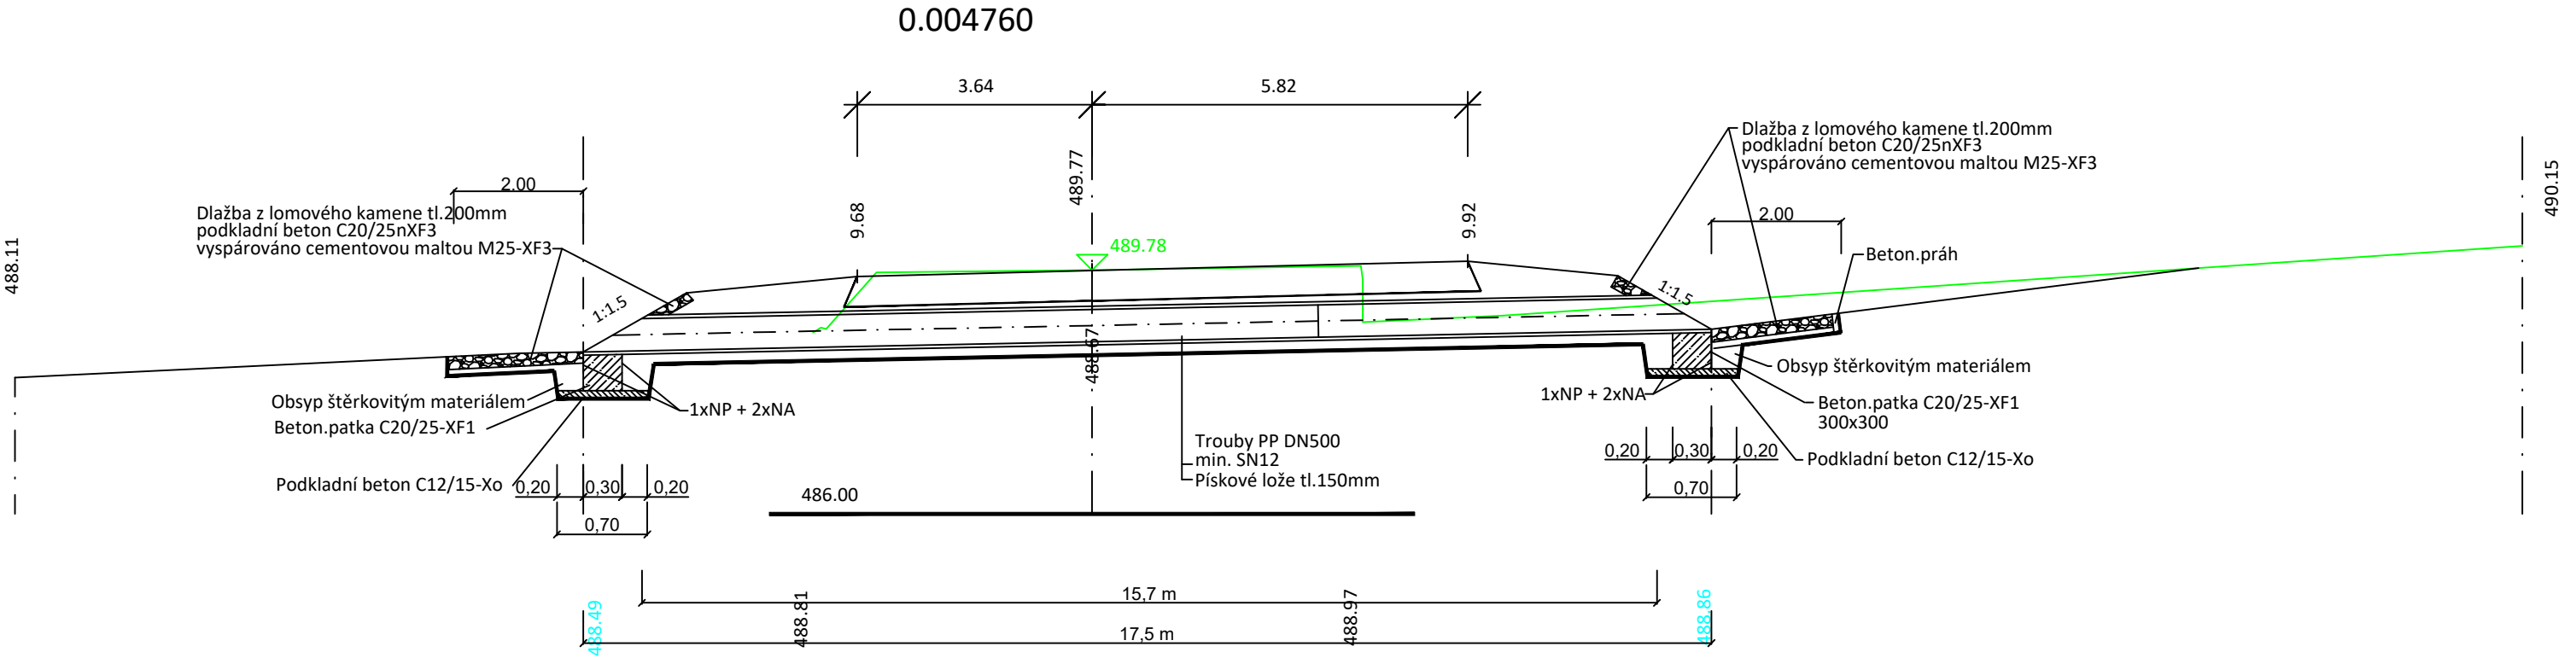

ULOŽENÍ POTRUBÍ

M 1:50

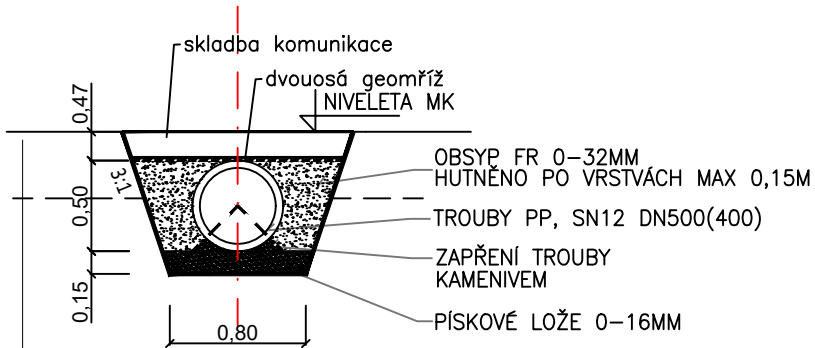

ŽIVIČNÁ VOZOVKA

ASFALTOBETON – ACO 11	40 mm	
POSTŘIK ŽIVIČNÝ SPOJOVACÍ 0,5–0,7kg/m ²		
KAMENIVO OBALOVANÉ ASFALTEM – ACP 16+	80 mm	
POSTŘIK ŽIVIČNÝ INFILTRAČNÍ 2,5kg/m ²		
MECHANICKY ZPEVNĚNÉ KAMENIVO – MZK	150 mm	E = 130 MPa
ŠTĚRKODRŤ – ŠD _B	200 mm	E = 80 MPa
		E = 45 MPa
CELKEM :	470 mm	

C100

SOUŘADNICOVÝ SYSTÉM: JTSK

VÝŠKOVÝ SYSTÉM: B.p.v.

VEDOUcí PROJEKTANT	ING. KOTLÁN		
ZODP. PROJEKTANT	ING. KOTLÁN		
VYPRACOVAL	HORSKÝ		
KONTRLOVAL	ING. SEDLÁK		
OBJEDNATEL, INVESTOR OBEC JAKUBOV U MORAVSKÝCH BUDĚJOVIC			FORMÁT 3 A4
NÁZEV AKCE:			DATUM ZÁŘÍ 2017
INŽENÝRSKÉ SÍŤ A KOMUNIKACE PRO 3. ETAPU VÝSTAVBY RD, JAKUBOV U MORAVSKÝCH BUDĚJOVIC			STUPEŇ DSP+PDPS
			ZAK. Č. 2016-000171
			PARÉ Č.
OBSAH			MĚŘÍTKO
TRUBNÍ PROPUSTKY			1 : 100; 1 : 50
			Č. VÝKRESU C 1.2.6