


ULOŽENÍ KANALIZAČNÍHO POTRUBÍ  
plnostěnné hledké (DN300mm), PP SN 10

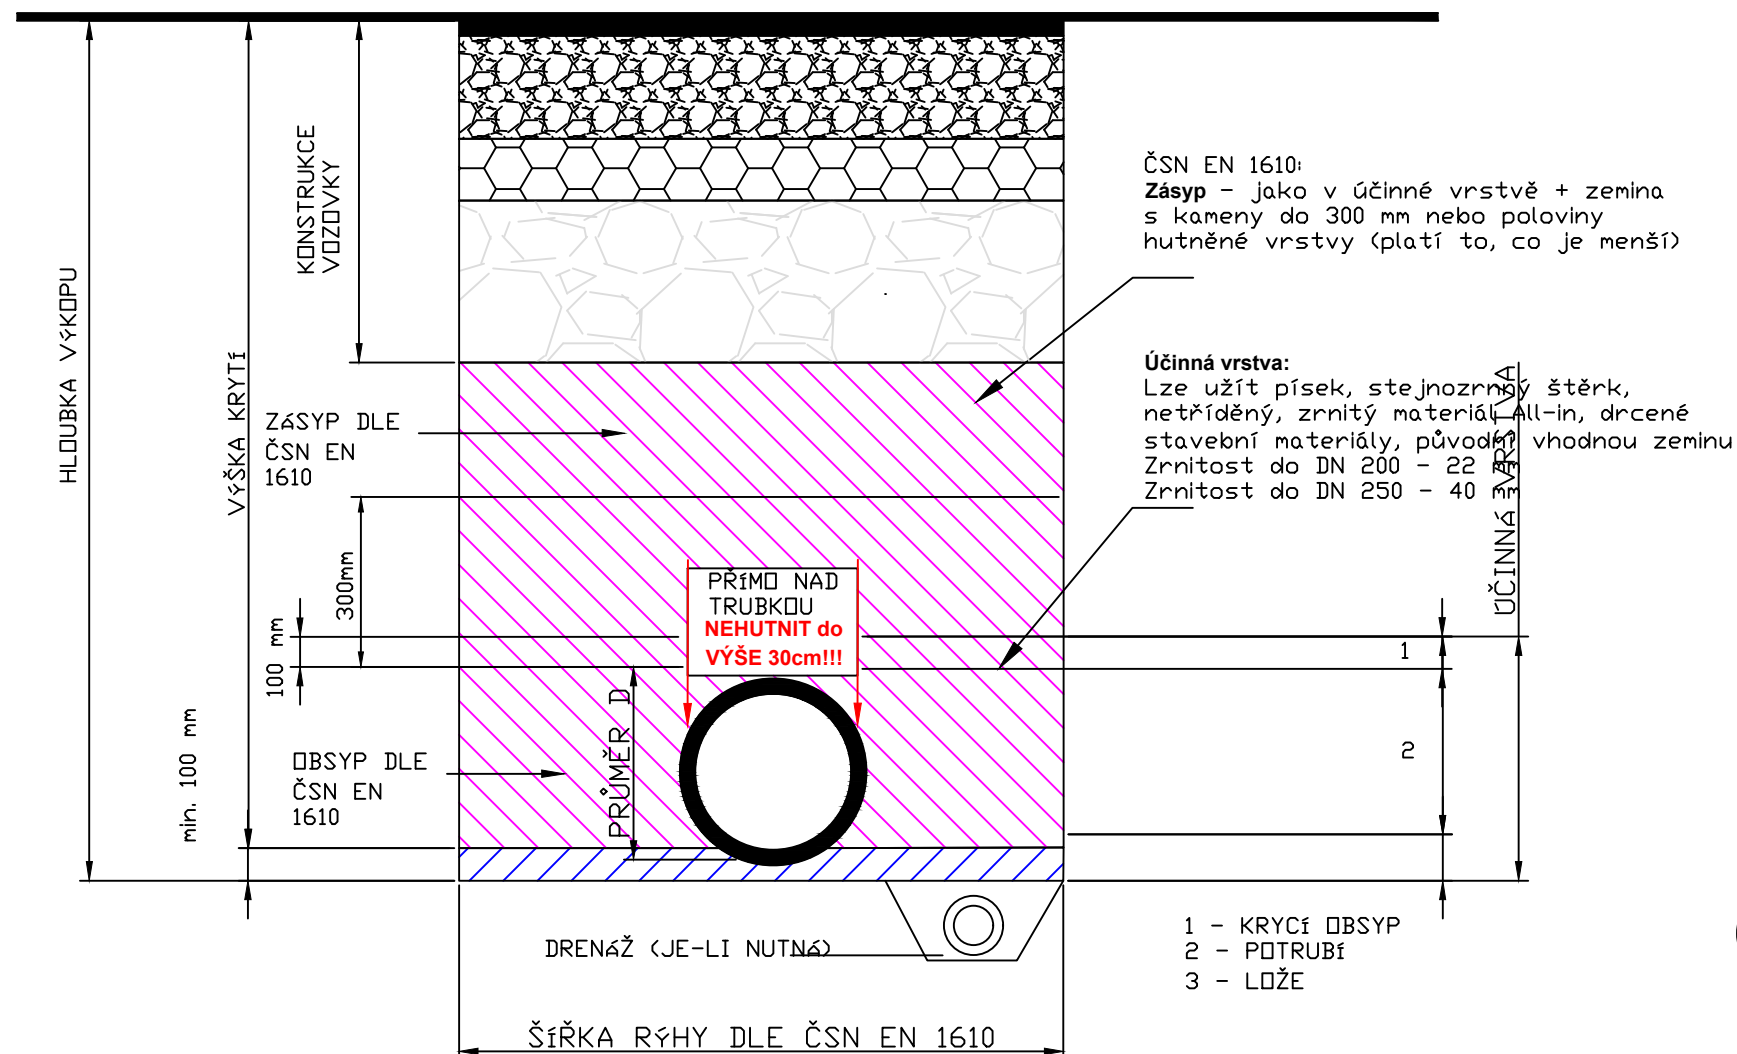


POZNÁMKA:  
OD HLOUBKY VÝKOPU 1,20 m BUDE RÝHA PAŽENA

# C300

SOUŘADNICOVÝ SYSTÉM: JTSK

VÝŠKOVÝ SYSTÉM: B.p.v.
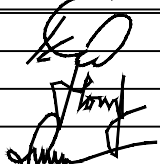
|   |             |                                                                                       |   |                |
|---|-------------|---------------------------------------------------------------------------------------|---|----------------|
| VEDOUCÍ PROJEKTANT   | ING. KOTLÁN |  | <br>Profi Jihlava, spol. s r.o., Pod Příkopem 6, 586 01 Jihlava<br>tel.: 567 579 151, www.profi-ji.cz |                |
| ZODP. PROJEKTANT   | ING. KOTLÁN |                                                                                       |   |                |
| VYPRACOVAL   | HORSKÝ      |                                                                                       |   |                |
| KONTROLOVAL   | ING. SEDLÁK |                                                                                       |   |                |
| OBJEDNATEL, INVESTOR OBEC JAKUBOV U MORAVSKÝCH BUDĚJOVIC                                                                |             |                                                                                       | FORMÁT   | 2 A4           |
| NÁZEV AKCE:<br><br><b>INŽENÝRSKÉ SÍTĚ A KOMUNIKACE PRO<br/>3. ETAPU VÝSTAVBY RD,<br/>JAKUBOV U MORAVSKÝCH BUDĚJOVIC</b> |             |                                                                                       | DATUM   | ZÁŘÍ 2017      |
|   |             |                                                                                       | STUPEŇ   | DSP+PDPS       |
|   |             |                                                                                       | ZAK. Č.   | 2016-000171    |
|   |             |                                                                                       | PARÉ Č.   |                |
| OBSAH<br><br><b>VZOROVÉ ULOŽENÍ POTRUBÍ</b>                                                                             |             |                                                                                       | MĚŘÍTKO   | Č. VÝKRESU     |
|   |             |                                                                                       | 1 : 50   | <b>C 3.2.3</b> |