

KAT. ÚZEM./ULICE/DRUH POVRCHU
VZDÁLENOST SMĚR. A VÝŠK. LOMŮ
OZNAČENÍ ŠACHET

125.24			7.3	3
			2	2
			39.8	

#1= 18.92-13.06
#2= 23.81-7.14
#3= 24.45-13.25
#4= 22.59-5.8
#5= 32.08-9.16
#6= 27.81-7.8
#7= 37.36-14.08
#8= 32.93-11.03
#9= 30.74-8.04
#10= 8.13-1.23
#11= -14.17-7.34
#12= -3.32-3.01
#13= -13.35-4.49
#14= -35.05-11.44
#15= -39.58-10.11

STL PLYNOVOD P1 d90

MĚŘÍTKO DÉLEK 1 :1000
MĚŘÍTKO VÝŠEK 1 :100

HLOUBKA DNA POTRUBÍ

KÓTA DNA POTRUBÍ


KÓTA UPRAVENÉHO TERÉNU

KÓTA ROSTLÉHO TERÉNU

Srovn. rovina (m n.m.)

STANIČENÍ (KM)


SKLON (o/oo) NA DÉLKU(m)
MATERIAL PROFIL(mm)-DÉLKA(m)

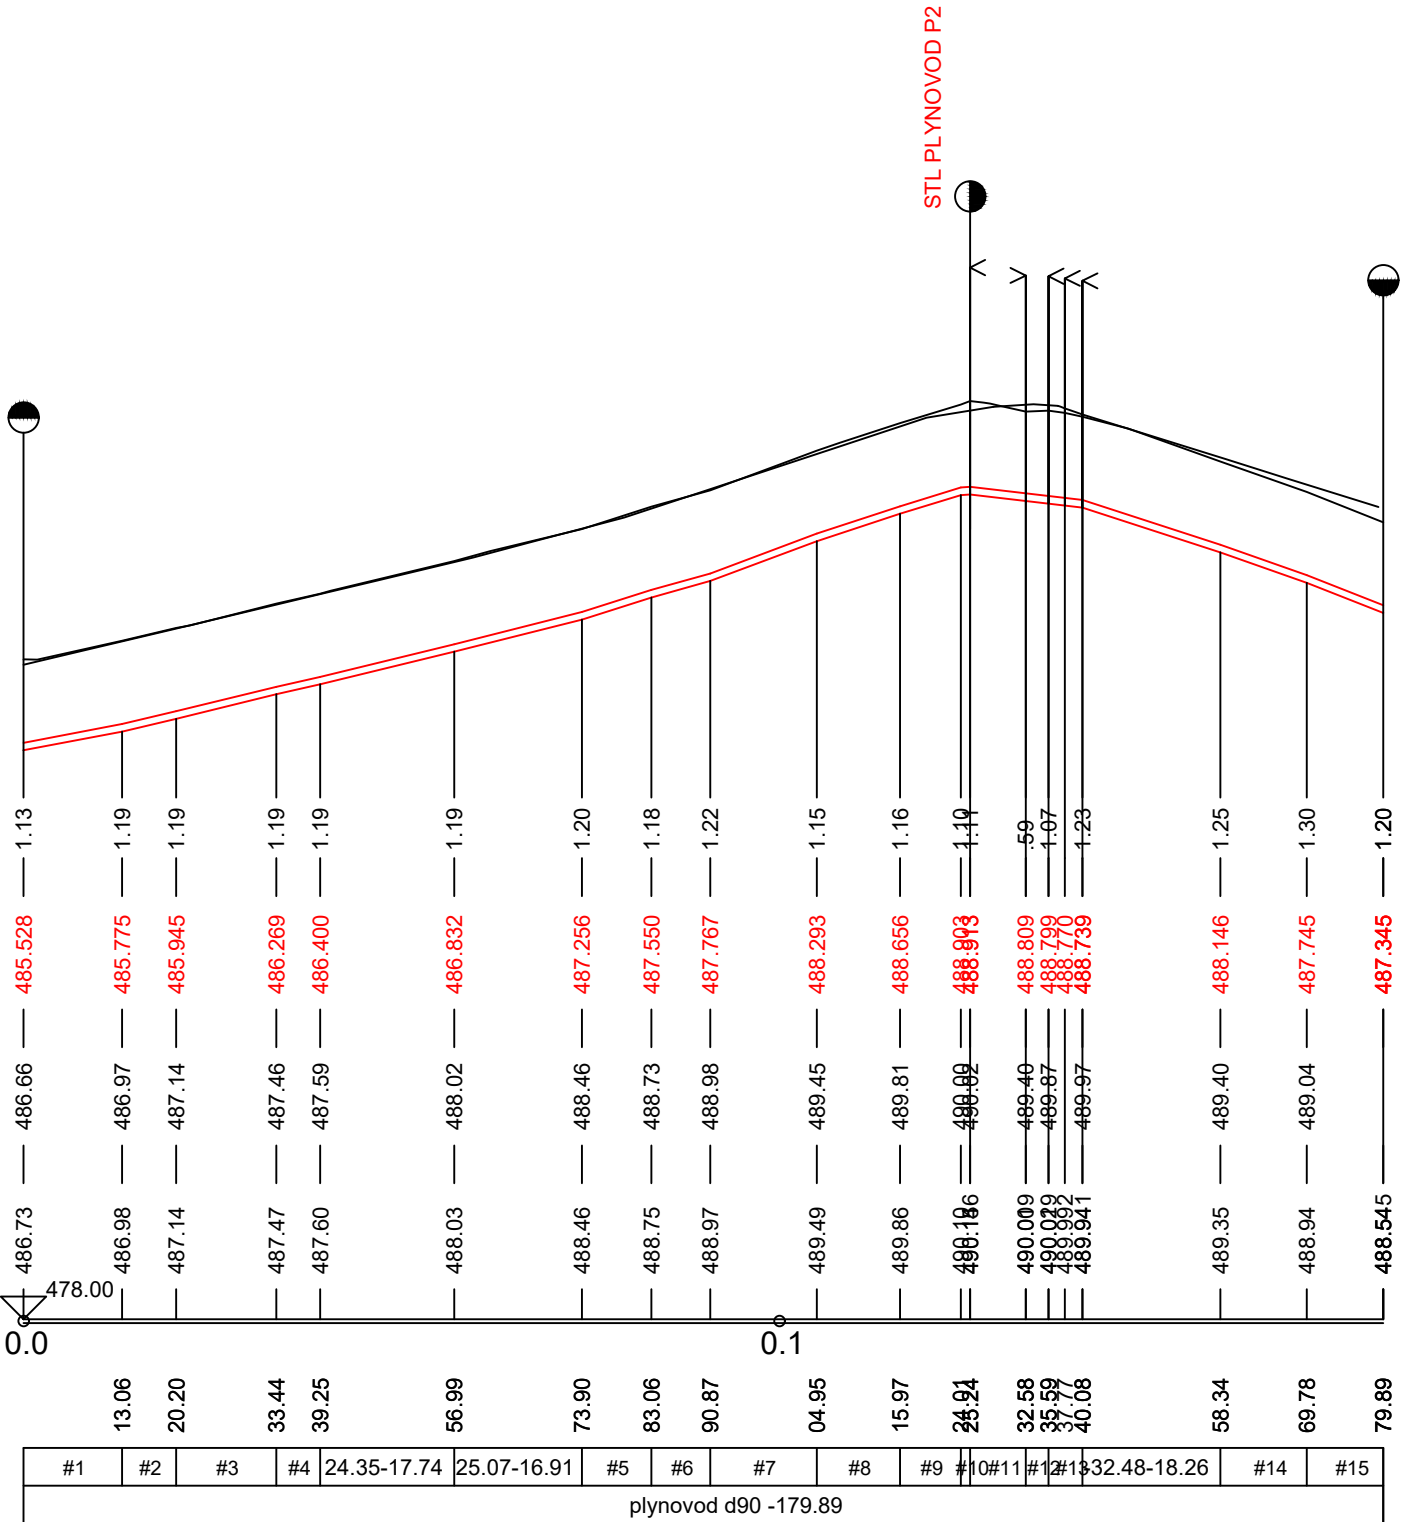

C.

SOUŘADNICOVÝ SYSTÉM: JTSK

VÝŠKOVÝ SYSTÉM: B.p.v.

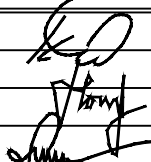VEDOUČÍ PROJEKTANT	ING. KOTLÁN			
ZODP. PROJEKTANT	ING. KOTLÁN			
VYPRACOVAL	HORSKÝ			
KONTROLOVAL	ING. SEDLÁK			
OBJEDNATEL, INVESTOR OBEC JAKUBOV U MORAVSKÝCH BUDĚJOVIC			FORMÁT 3 A4	
NÁZEV AKCE: INŽENÝRSKÉ SÍTĚ A KOMUNIKACE PRO 3. ETAPU VÝSTAVBY RD, JAKUBOV U MORAVSKÝCH BUDĚJOVIC			DATUM ZÁŘÍ 2017	
			STUPEŇ DSP+PDPS	
			ZAK. Č. 2016-000171	
			PARÉ Č.	
OBSAH			MĚŘÍTKO 1 : 500	Č. VÝKRESU C.3
PODÉLNÝ PROFIL VODOVODU				