
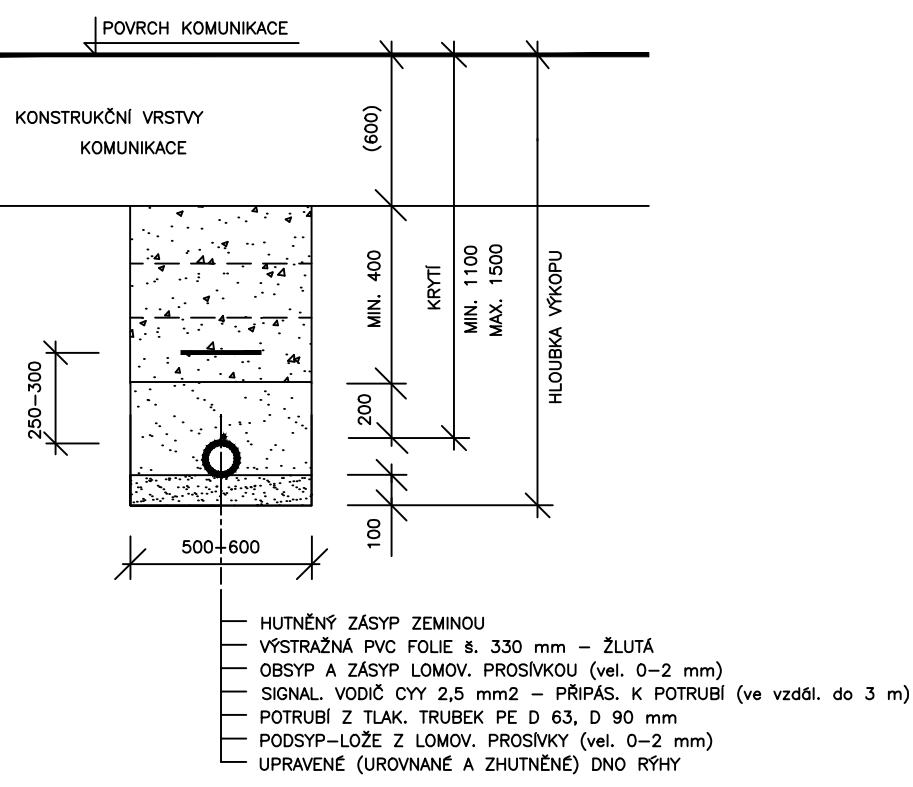



ULOŽENÍ KANALIZAČNÍHO POTRUBÍ
Z Ultra Rib 2 DIN, PP SN 10
- v místní komunikaci

Uložení STL plynovodu z PE trubek
- ve volném terénu, v chodníku

Uložení STL plynovodu z PE trubek
- v komunikaci

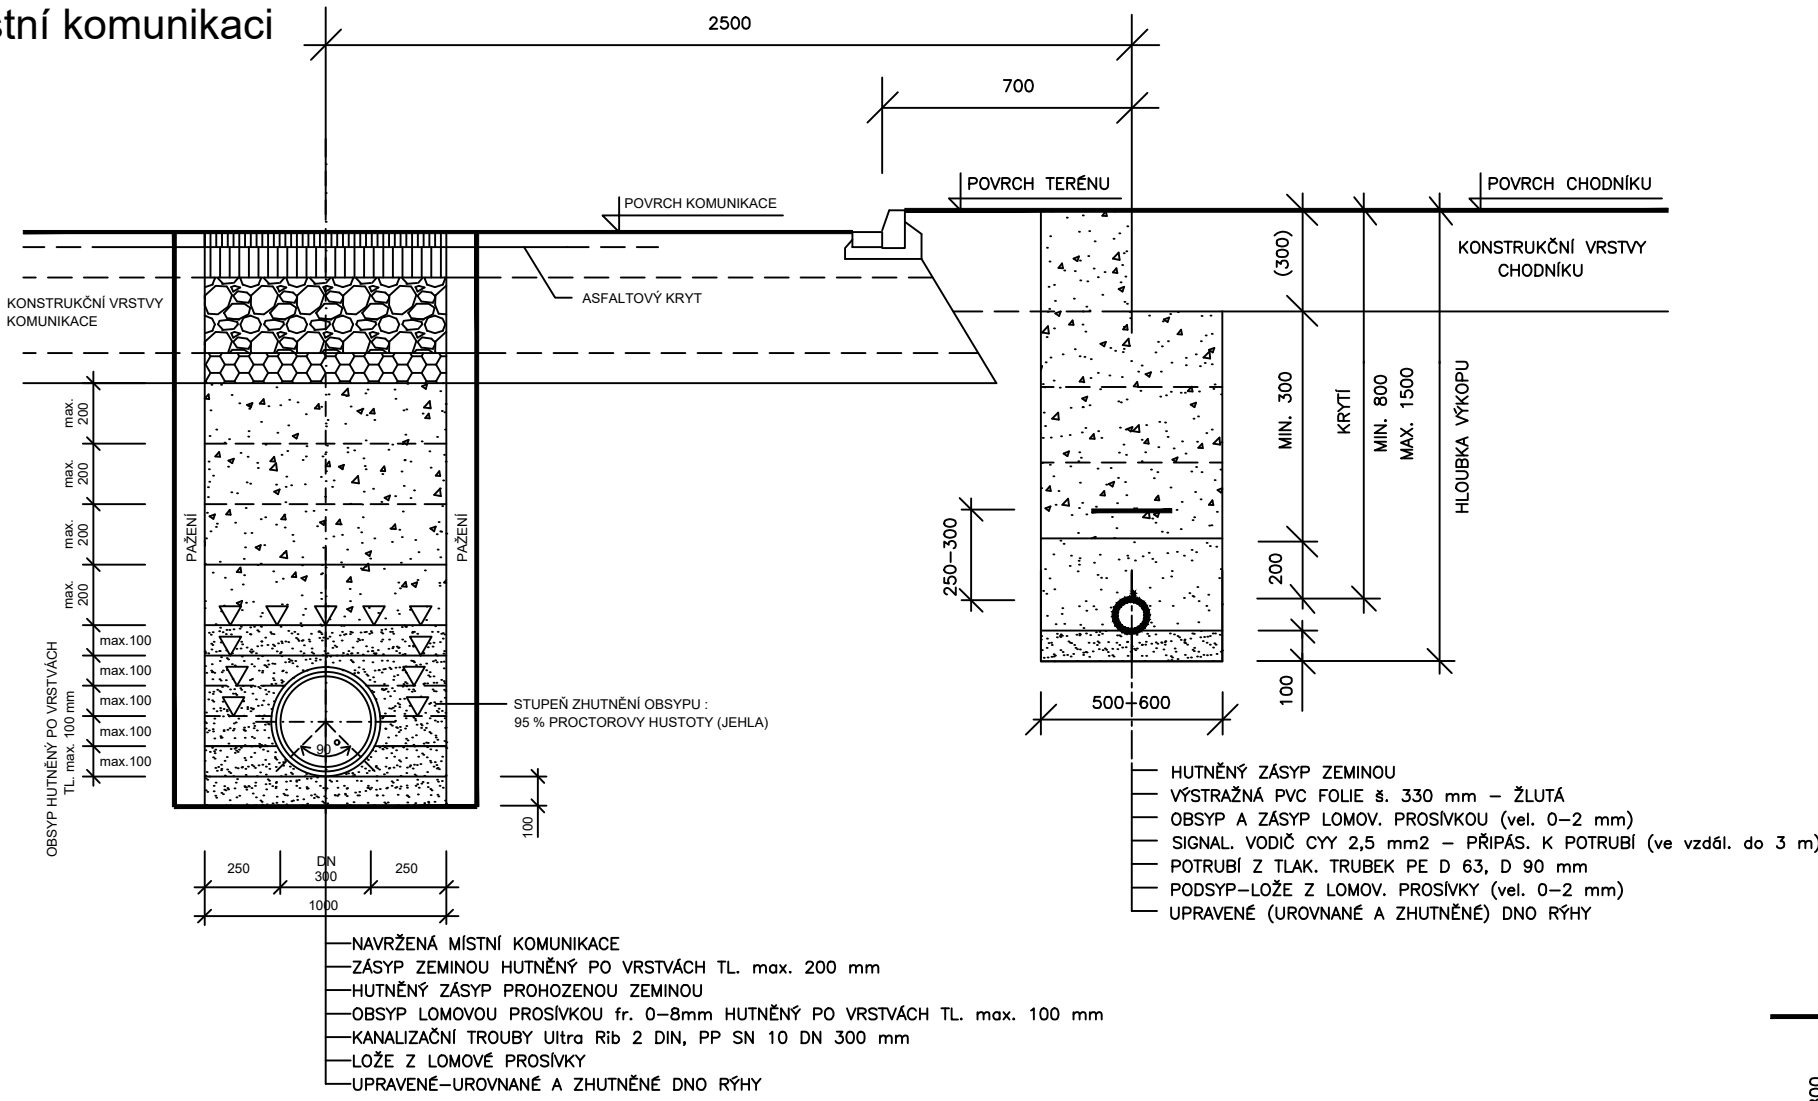


Uložení STL plyn. přípojky z PE trubek

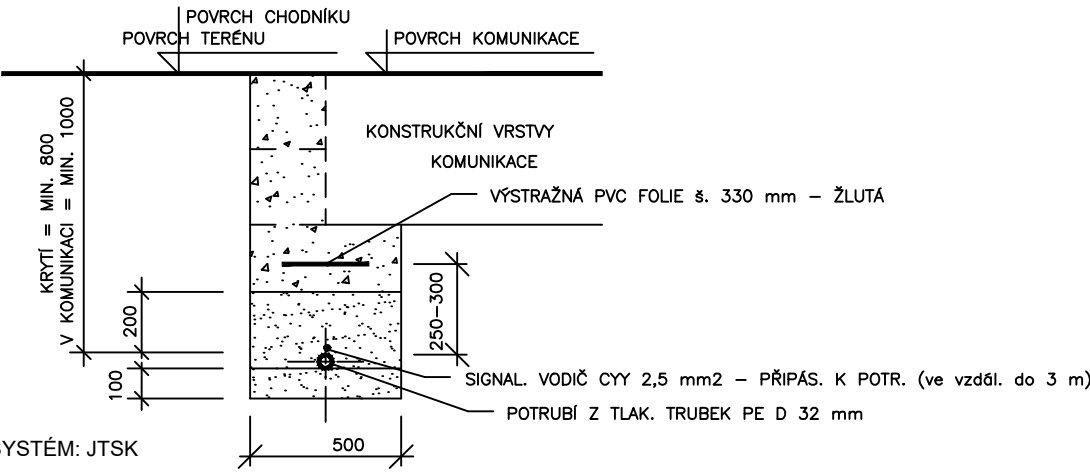

C.

SOUŘADNICOVÝ SYSTÉM: JTSK
VÝŠKOVÝ SYSTÉM: B.p.v.

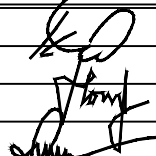VEDOUČÍ PROJEKTANT	ING. KOTLÁN		 PROFI Jihlava, spol. s r.o., Pod Příkopem 6, 586 01 Jihlava tel.: 567 579 151, www.profi-jl.cz			
ZODP. PROJEKTANT	ING. KOTLÁN					
VYPRACOVAL	HORSKÝ					
KONTROLOVAL	ING. SEDLÁK					
OBJEDNATEL, INVESTOR			OBEC JAKUBOV U MORAVSKÝCH BUDĚJOVIC		FORMÁT	2 A4
NÁZEV AKCE: INŽENÝRSKÉ SÍTĚ A KOMUNIKACE PRO 3. ETAPU VÝSTAVBY RD, JAKUBOV U MORAVSKÝCH BUDĚJOVIC					DATUM	ZÁŘÍ 2017
					STUPEŇ	DSP+PDPS
					ZAK. Č.	2016-000171
					PARÉ Č.	
OBSAH					MĚŘÍTKO	Č. VÝKRESU
VZOROVÉ ULOŽENÍ POTRUBÍ					1 : 1000/100	C.4