



SKŘÍŇKA PRO HUP, REGULÁTOR A PLYNOMĚR


POHLED
ČELNÍ

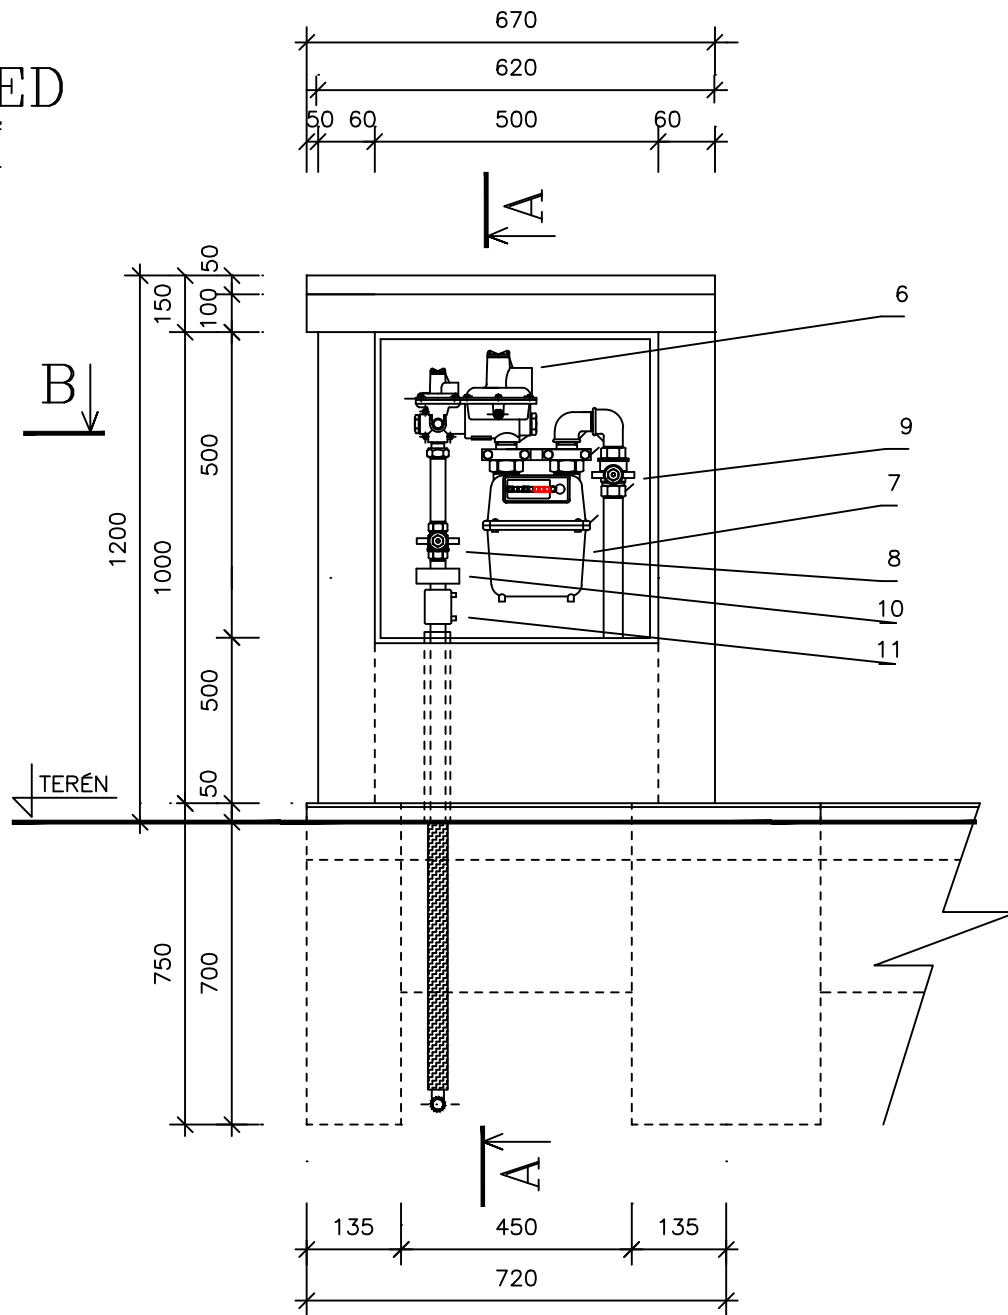

ŘEZ A-A

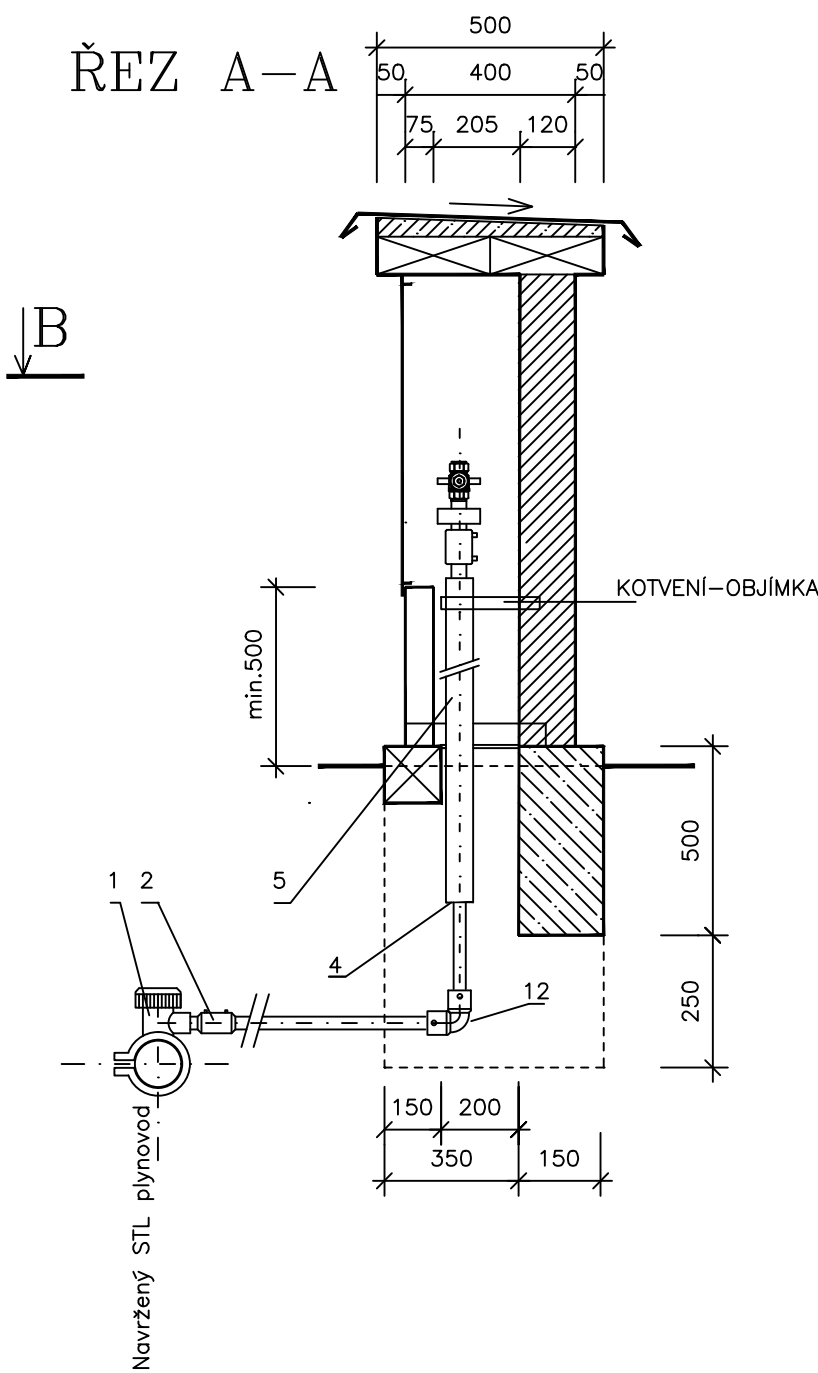

ŘEZ B-B

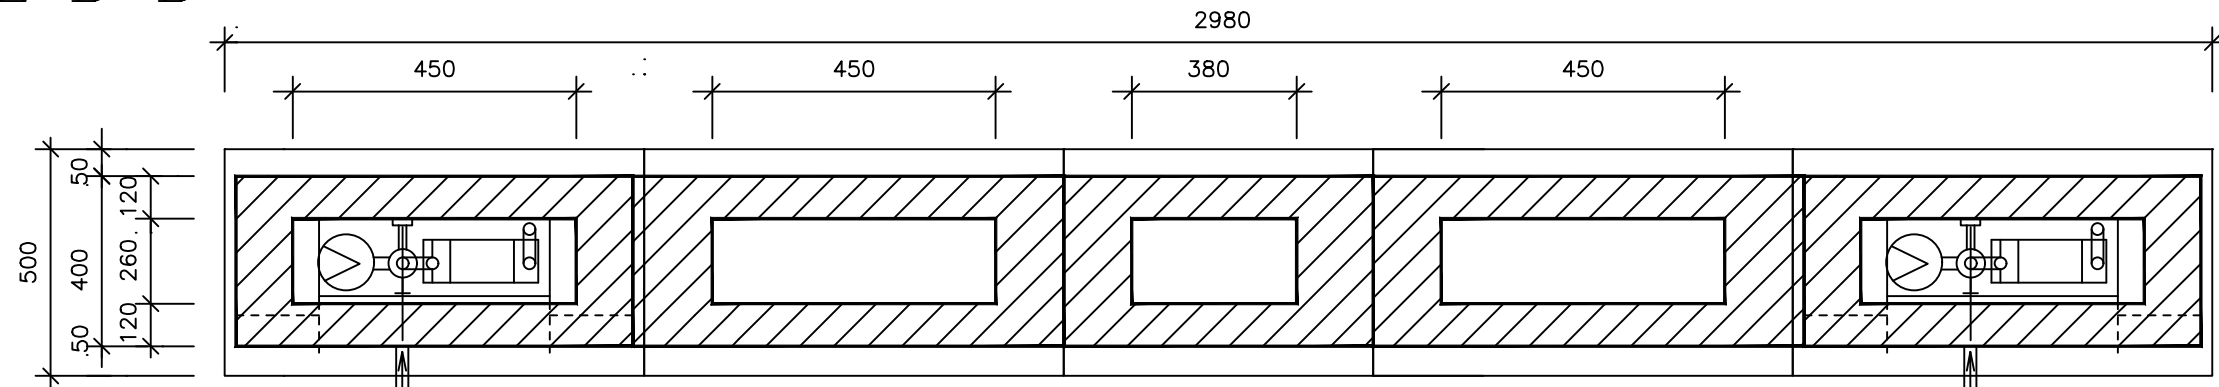

Poz.	NÁZEV – POPIS
1.	elektroobjímka přípojková navrtávací
2.	elektrospojka
3.	Ochranná trubka zvlněná "MONOFLEX" šedá
4.	tmel "ANTICOR-MASTIC" nebo pod.
5.	ocel.trubka – chránička
6.	regulátor tlaku plynu
7.	plynoměr MKM 4
8.	kul.kohout G 3/4"
9.	kul.kohout G 1"
10.	přechodka plast–kov (system ISIFLO)
11.	elektroobjímka
12.	elektrokoleno

C.

SOUŘADNICOVÝ SYSTÉM: JTSK

VÝŠKOVÝ SYSTÉM: B.p.v.

VEDOUcí PROJEKTANT	ING. KOTLÁN		
ZODP. PROJEKTANT	ING. KOTLÁN		
VYPRACOVAL	HORSKÝ		
KONTRLOVAL	ING. SEDLÁK		
OBJEDNATEL, INVESTOR	OBEc JAKUBOV U MORAVSKÝCH BUDĚJOVIC	FORMÁT	3 A4
NÁZEV AKCE: INŽENÝRSKÉ SÍŤ A KOMUNIKACE PRO 3. ETAPU VÝSTAVBY RD, JAKUBOV U MORAVSKÝCH BUDĚJOVIC		DATUM	ZÁŘÍ 2017
		STUPEŇ	DSP+PDPS
		ZAK. Č.	2016-000171
		PARÉ Č.	
OBSAH	MĚŘITKO		Č. VÝKRESU
SKŘÍŇ PRO HUP	1 : 1000/100		C.5