



Správa a údržba silnic Ústeckého kraje, příspěvková organizace Ruská 260, 417 03 Dubí 3

13

Sídlo:

Správa a údržba silnic Ústeckého kraje,
příspěvková organizace
Ruská 260
417 03 Dubí
IČO: 00080837
DIČ: 210-00080837
Bankovní spojení:
KB a.s. Teplice
č.ú. 31735501/010

SVIS UL, spol. s.r.o.

p. Peksová
Za Chlumem 814
418 01 Bílina

Vaše značka:

Naše značka:

Vyřizuje: 416 715 429 Datum: 18.4.2016

Jana Kleinerová

602 458 234

kleinerova.lt@susuk.cz

Skartační znak: A

Vědomice – výstavba plánovaných RD na pozemku p.p.č. 88/110 (investor: Obec Vědomice) - vyjádření ke komunikačnímu napojení

Výše uvedená akce se dotýká silnice II/240, pozemku, parcel.č. 344/1, která je v naší majetkové správě.

Souhlasíme se zřízením komunikačního napojení za dodržení následujících podmínek:

- 1) Bude uzavřena smlouva o provedení stavby na pozemku / p. Dvořáková 416 715 428/.
- 2) Stavebník převezme před zahájením prací protokolárně od správce komunikace silniční pozemek pro účely stanovené příslušným ÚR, SP a rozhodnutím o zvláštním užívání silnice. Tímto převzetím se předaný úsek stává stavbou a odpovědnost za jeho stav nese investor. Po skončení prací za účasti dodavatele a zástupce investora bude pozemek předán zpět SÚS ÚK – provoz Litoměřice s uvedením skutečného rozsahu prací v silničním zařízení a provede se záznamu o odpovědnosti v záruční době, která se stanovuje v délce 36 měsíců .(p.Husar 416 715 427, p. Dvořáková 416 715 428)
- 3) Nová obslužná komunikace bude na silnici č. II/240 napojena kolmo k ose vozovky.
- 4) Silnice č. II/240 bude v místě napojení strojně zaříznuta.
- 5) Voda z nové obslužné komunikace nesmí vytékat na zpevněnou část silnice č. II/240.
- 6) Nová obslužná komunikace bude vybudována dle platných norem.
- 7) Požadujeme předložit souhlas Policie ČR DI s osazením dopravního značení dle platných technických norem a zároveň souhlasné stanovisko k rozhledovým podmínkám.
- 8) Sjezd nebo nájezd na sousední nemovitost není podle § 14 odst. 2), písm. a) zákona č.13/97 Sb. v platném znění součástí ani příslušenstvím silnice. Vlastníkem sjezdu nebo nájezdu je vlastník nemovitosti, nebo má k ní jiná práva.
- 9) Před stavbou si zajistí investor vytýčení sítí v prostoru stavby. Upozorňujeme, že nepovolujeme žádné kontrolní sondy pro zjištění existence sítí v komunikaci II/240.

Kontakt

Provoz Litoměřice: Správa a údržba silnic Ústeckého kraje, příspěvková organizace, Nádražní 29, 412 01 Litoměřice
Tel.: 416 715 429, 602 458 234, Fax.: 416 715 424 e-mail: kleinerova.lt@susuk.cz



Správa a údržba silnic Ústeckého kraje,
příspěvková organizace
Ruská 260, 417 03 Dubí 3

- 10 Výstavbou nové MK a jejího napojení na silnici č. II/240 nesmí dojít k poškození ani znečištění silnice č. II/240, ani žádné její součásti nebo zařízení.
- 11) Toto vyjádření má platnost 24 měsíců od data vystavení.
- 12) Toto vyjádření nenahrazuje rozhodnutí Odboru dopravy Městského úřadu v Roudnici nad Labem o povolení zřízení sjezdu.

S pozdravem

Správa a údržba silnic Ústeckého kraje,
příspěvková organizace
Ruská 260, 417 03 Dubí 3
Jana Kleinerová (15)
vedoucí TSÚ Litoměřice

Kontakt

Provoz Litoměřice: Správa a údržba silnic Ústeckého kraje, příspěvková organizace, Nádražní 29, 412 01 Litoměřice
Tel.: 416 715 429, 602 458 234, Fax.: 416 715 424 e-mail: kleinerova.lt@susuk.cz

Obec Vědomice

se sídlem : Na Průhonu 270, 413 01 Roudnice nad Labem
IČ : 00264598
DIČ : CZ00264598
Bankovní spojení : KB, č.ú: 14122471/0100
zastoupené : Václavem Tylem, starostou obce

dále jen **stavebník**

a

Ústecký kraj, IČ:70892156, se sídlem Velká Hradební 3118/48, 400 01, Ústí nad Labem,
v zastoupení: **Správa a údržba silnic Ústeckého kraje, příspěvková organizace**,

se sídlem : Ruská 260, Dubí 3, PSČ : 417 03,
IČ : 00080837,
DIČ : CZ00080837,
bankovní spojení : KB Teplice, č.ú.: 78-7308630297/0100,
zastoupená Ing. Vladimírem Macholdou, ředitelem
dále jen **vlastník pozemku**

uzavřeli dnešního dne tuto

s m l o u v u

o provedení stavby na pozemku

I.

Ústecký kraj je vlastníkem a **Správa a údržba silnic Ústeckého kraje, příspěvková organizace**, má příslušnost hospodařit s majetkem Ústeckého kraje, a to:

- pozemek **p.č. 344/1 v k.ú. Vědomice**, druh pozemku: ostatní plochy, způsob využití: silnice, zapsaný na **LV 343** u Katastrálního úřadu pro Ústecký kraj, Katastrální pracoviště Litoměřice (dále jen „dotčený pozemek“). Dotčený pozemek je součástí komunikace č. **II/240**.

II.

Vlastník pozemku uvedeného v čl. I. této smlouvy se zavazuje umožnit stavebníkovi provedení stavby : **„Vědomice-výstavba plánovaných RD na p.p.č. 88/110“** na dotčeném pozemku. Dotčená část stavby je uvedena v záznamu, který tvoří přílohu č. 1 této smlouvy.

III.

Pokud stavba dle čl.II. nebude zahájena nejpozději do 1 roku od podpisu této smlouvy, je vlastník pozemku oprávněn od této smlouvy odstoupit a je oprávněn odstoupit od smlouvy i v případě, že stavbou nebude dotčen pozemek uvedený v čl. I.

IV.

Stavebník se zavazuje:

- a) provést stavbu v souladu s vyjádřeními majetkového správce komunikace, Správy a údržby silnic Ústeckého kraje, příspěvkové organizace.
- b) po ukončení stavby provést na vlastní náklady její geodetické zaměření.
- c) v případě dočasného záboru uvést na své náklady dotčený pozemek do původního stavu dle podmínek stanovených při projednávání stavby ve všech stupních řízení, popř. nahradit škodu vzniklou v důsledku své činnosti na dotčeném pozemku,

V.

Práva a povinnosti podle této smlouvy přecházejí na případné právní nástupce účastníků.

VI.

- (1) Účastníci shodně prohlašují, že tato smlouva je projevem jejich svobodné a vážné vůle, její obsah je jim srozumitelný a považují jej za určitý, což stvrzují svými podpisy.
- (2) Tato smlouva je vyhotovena ve čtyřech stejnopisech, z nichž dva obdrží stavebník a dva vlastník pozemku.

V Dubí, dne 2.5.2016

Správa a údržba silnic Ústeckého kraje,
příspěvková organizace
Ruská 260, 417 03 Dubí 3 (9)



Správa a údržba silnic Ústeckého kraje,
příspěvková organizace
Ing. Vladimír Macholda

Ve Vědomicích, dne 25.4.2016




Obec Vědomice
Václav Tyl



Přílohy:

Příloha č. 1 – zakres stavbou dotčené části pozemku

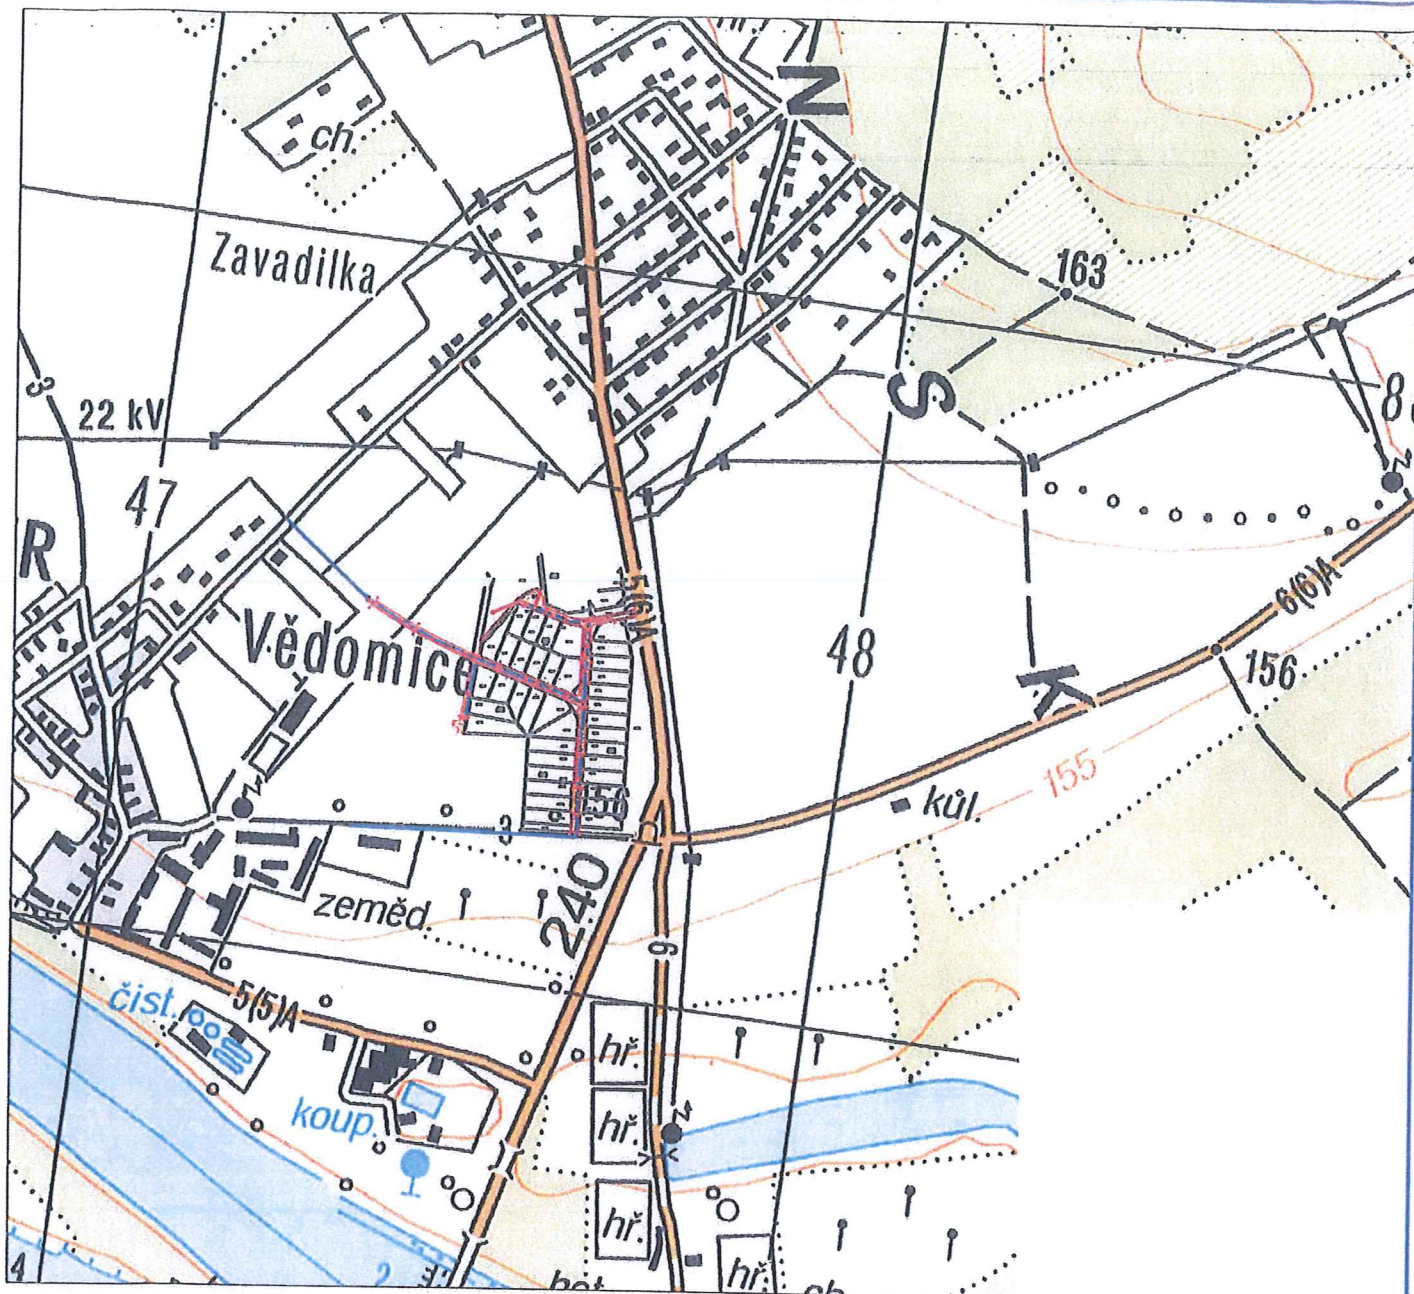

vedoucí projektu :	projektant :	kontroloval :
ING. JIŘÍ MÜLLER	MARIE NĚMCOVÁ	MAREK GÜTTNER

Kraj : ÚSTECKÝ

Investor : Obec Vědomice, Na Průhonu 270, 413 01 Roudnice nad Labem

Název akce :

**ZPRACOVÁNÍ TECHNICKÉ DOKUMENTACE
VYBRANÝCH PROJEKTŮ OBCE VĚDOMICE**

SITUACE ŠIRŠÍCH VZTAHŮ



Severočeská vodárenská inženýrská společnost s.r.o.
Zolova 6, 400 07 Ústí nad Labem

datum : listopad 2011

měřítko : 1:10 000

kótováno v : m

formát : A4

stupeň PD: DSP

číslo zakázky: 25/2011

číslo přílohy : vyhotovení :

C.1



Regionální operační program regionu soudržnosti Severozápad
Podporováno z Evropského fondu pro regionální rozvoj
„Více přestane být enem“

www.nuts2severozapad.cz

www.europa.eu



**Správa a údržba silnic Ústeckého kraje,
příspěvková organizace
Ruská 260, 417 03 Dubí 3**

Sídlo:

Správa a údržba silnic Ústeckého kraje,
příspěvková organizace
Ruská 260
417 03 Dubí
IČO: 00080837
DIČ: 210-00080837
Bankovní spojení:
KB a.s. Teplice
č.ú. 31735501/010

**Severočeská vodárenská společnost s.r.o.
Pí. Marie Němcová
Zolova 6
400 07 Ústí nad Labem**

Vaše značka:

Naše značka:

Vyřizuje: 416 715 427 Datum: 24.10.2011
Bc. Miluše Kostnerová

Vědomice – výstavba plánovaných RD na pozemku p.p.č. 88/110 (investor: Obec Vědomice) - vyjádření ke komunikačnímu napojení

Výše uvedená akce se dotýká silnice II/240, která je v naší majetkové správě.
Souhlasíme se zřízením sjezdu za dodržení následujících podmínek:

- 1) Stavebník převezme před zahájením prací protokolárně od správce komunikace silniční pozemek pro účely stanovené příslušným ÚR, SP a rozhodnutím o zvláštním užívání silnice. Tímto převzetím se předaný úsek stává stavbou a odpovědnost za jeho stav nese investor. V průběhu prací budou naším pracovníkem odsouhlaseny jednotlivé části stavby po stránce hloubky uložení, dodržení jiných podmínek. Bez tohoto souhlasu nesmí být proveden zásyp, protlak, překop nebo výkop. V opačném případě budeme trvat na obnažení vedení ke kontrole splnění našich podmínek. Po skončení prací za účasti dodavatele a zástupce investora bude pozemek předán zpět SÚS ÚK – provoz Litoměřice s uvedením skutečného rozsahu prací v silničním zařízení a provede se výpočet náhrady za omezené užívání nemovitosti, včetně záznamu o odpovědnosti v záruční době, která se stanovuje v délce 36 měsíců .(p.Filous 416 715 429)
- 2) Nová obslužná komunikace bude na silnici č. II/240 napojena kolmo k ose vozovky.
- 3) Silnice č. II/240 bude v místě napojení strojně zaříznuta.
- 4) Voda z nové obslužné komunikace nesmí vytékat na zpevněnou část silnice č. II/240.
- 5) Nová obslužná komunikace bude vybudována dle platných norem.
- 6) Rozhledové podmínky komunikačního napojení nové MK na silnici č. II/240 musí být odsouhlaseny DI Policie ČR.
- 7) Výstavbou nové MK a jejího napojení na silnici č. II/240 nesmí dojít k poškození ani znečištění silnice č. II/240.

Kontakt

Provoz Litoměřice: Správa a údržba silnic Ústeckého kraje, příspěvková organizace, Nádražní 29, 412 01 Litoměřice
Tel.: 416 715 427, 602 680 141, Fax.: 416 715 424 e-mail: kostnerova.lt@susuk.cz

26. 10. 2011

C.j. 765



**Správa a údržba silnic Ústeckého kraje,
příspěvková organizace
Ruská 260, 417 03 Dubí 3**

- 8) Toto vyjádření má platnost 24 měsíců od data vystavení.
9) Toto vyjádření nenahrazuje rozhodnutí Odboru dopravy Městského úřadu v Roudnici nad Labem o povolení zřízení sjezdu.

S pozdravem

**Bc. Miluše Kostnerová
vedoucí TSÚ Litoměřice**

Miluše Kostnerová
Správa a údržba silnic Ústeckého kraje,
příspěvková organizace
Ruská 260, 417 03 Dubí 3 (15)

Korespondenci zasílejte na adresu: SÚS ÚK provoz Litoměřice, Nádražní 29, 412 33 Litoměřice

Kontakt

Provoz Litoměřice: Správa a údržba silnic Ústeckého kraje, příspěvková organizace, Nádražní 29, 412 01 Litoměřice
Tel.: 416 715 427, 602 680 141, Fax.: 416 715 424 e-mail: kostnerova.lt@susuk.cz