

SVIS UL, spol. s r.o.
p. Peksová
Za Chlumem 814
418 01 BÍLINA

VÁŠ DOPIS ZNAČKY / ZE DNE
26.04.2016

NAŠE ZNAČKA
1084630265

VYŘIZUJE / LINKA
Švach / 840 840 840

MÍSTO ODESLÁNÍ / DNE
Děčín, 3. května 2016

Souhlas s činností a umístěním stavby v ochranném pásmu podzemního vedení

Vážený zákazníku,

dovolte nám, abychom reagovali na Vaši žádost ze dne 26.04.2016 ve které nás žádáte o vydání souhlasu s umístěním stavby „**Technická dokumentace vybraných objektů v lokalitě RD Vědomice, komunikace, kanalizace, stoková síť, vodovod, přeložka závlah, plynovod** a k provádění souvisejících činností v ochranném pásmu el. zařízení v našem majetku:

EC 108 365 – nadzemní vedení 22 kV
EC 102 787 – podzemní vedení VN
a kabelový rozvod NN v celé lokalitě RD (je zcela dokončen)

Ze zaslaných podkladů je zřejmé, že stavba:

Název stavby:	viz výše	Parc. číslo: viz projekt
Kat. území:	Vědomice	Předložené podklady: projekt

a s ní související činnosti zasahují do ochranných pásem zařízení:

Typ zařízení: **nadzemní vedení NN,**
podzemní vedení VN
nadzemní vedení VN

Napěťová hladina: 22 kV, 0,4 kV
které je v majetku naší společnosti ČEZ Distribuce, a.s.

Investor : Obec Vědomice

Sdělujeme Vám, že udělujeme **souhlas** činností zasahujících do ochranného pásma předmětného el. zařízení.

Povoleny činnosti *): **1,2,4**

*) Legenda povolených činností :

1 – stavební práce	2 – zemní práce	3 – kácení a prořez
4 - umístění stavby	5 – skladování hořlavin	6 – skladování výbušnin

ČEZ Distribuce, a.s

Děčín 4, Teplická 874/8, 405 02 | IČ: 27232425, DIČ: CZ27232425
tel. zákaznické služby: 840 840 840, tel. poruchové služby: 840850860, fax:378 002 008
e-mail: info@cezdistribuce.cz, www.cezdistribuce.cz | bank. spoj.: KB Praha 35-4544580267/0100
zapsána v obchodním rejstříku vedeném u Krajského soudu v Ústí nad Labem oddíl B, vložka 1704
Zasílací adresa pro zákazníky: Guldenerova 2577/19, 303 03 Plzeň

SKUPINA ČEZ

Platnost tohoto souhlasu je vázána na dodržení následujících podmínek:

- a) Podmínkou pro zahájení činnosti v ochranném pásmu je platné vyjádření k existenci sítí společnosti ČEZ Distribuce, a. s., v daném zájmovém území a dodržení podmínek uvedených v tomto vyjádření.
- b) Souběhy a křižovatky s elektrickými vedeními musí být provedeny v souladu s platnými normami a předpisy, zejména s ČSN EN 50110-1, ČSN EN 50423-3, PNE 33 0000-6 a PNE 33 3301, ČSN EN 50341-3 pro venkovní vedení VN, s ČSN 33 2000-5-52 a PNE 34 1050 pro kabelová vedení a ČSN 73 6005 o prostorovém uspořádání sítí technického vybavení.
- c) budou dodrženy Podmínky pro práce v ochranných pásmech vedení, které jsou přílohou tohoto souhlasu
- d) pracovníci provádějící práce v OP vedení budou před zahájením prací prokazatelně poučeni o nebezpečí vyplývající z nedodržení bezpečnostních předpisů
- e) jakékoliv poškození el. vedení nebo mimořádná událost na tomto vedení musí být neprodleně oznámeno na poruch. linku 840 850 860. Opravy budou účtovány na vrub viníka !!!
- f) ČEZ Distribuce, a.s. nepřevzme žádnou odpovědnost za případné škody a újmy na zdraví, které vzniknou stavebníkovi nebo osobám následkem poruchy, havárie, nepředvídatelné okolnosti (bouře, vichřice, živelná pohroma) nebo nedodržením výše uvedených podmínek při případné úpravě povrchu v ochranném pásmu vedení nesmí dojít ke zvýšení současné výškové nivelety země oproti současnému stavu
- g) práce v OP vedení budou okamžitě zastaveny při blížící se bouři, za silného větru nebo deště, mlhy, sněžení a za snížené viditelnosti
- i) Je zakázáno přibližovat se k přetrženým vodičům el. vedení spadlých na zem a dotýkat se jich. (V okolí místa, kde leží přetržený vodič, může vzniknout až do vzdálenosti 20 m oblast životu nebezpečného krokového napětí). Při zjištění přetrženého vodiče je třeba provést vhodná opatření do doby, než bude závada odstraněna, např. ohrazením nebezpečného místa, stálým dozorem apod. Dále je nutno urychleně uvědomit příslušného provozovatele elektrického vedení na poruchové lince 840 850 860
- h) Před zahájením zemních prací požádejte o vytýčení kabelového vedení NN prostřednictvím zákaznické linky 840 840 840, pracoviště Litoměřice, technik p. Varvažovská, min. 7 dní předem
- i) Před konečným záhozem místa křížení či souběhu požadujeme být vyzváni ke kontrole uložení stávajícího kabelového vedení, toto potvrdíme do stavebního deníku, kontakt technik p. Varvažovská, tel., viz výše.

Souhlas s prováděním činností související se zřízením (výstavbou) výše uvedené stavby končí dnem vydání kolaudačního rozhodnutí.

Provozovatel si vyhrazuje právo odvolat souhlas kdykoli, pokud zjistí, že podmínky stanovené v tomto rozhodnutí o udělení souhlasu nejsou dodrženy. Pokud zjištěné nedostatky nebyly odstraněny ani na základě písemné výzvy ve stanoveném termínu, je žadatel povinen uvést ochranné pásmo do původního stavu a zdržet se provozování jakékoli činnosti, kterou zákon výslovně zakazuje.

Platnost tohoto souhlasu s umístěním stavby a prováděním činností v ochranném pásmu je **18 měsíců** ode dne vydání. Nepozbude však platnosti, budou-li v této době zahájeny úkony k realizaci stavby.

Souhlas s umístěním stavby v ochranném pásmu platí po celou dobu životnosti stavby.

S pozdravem




ČEZ Distribuce, a. s.
Děčín, Děčín IV-Podmokly
Teplická 874/8
PSČ 405 02
IČ: 247 29 035 209

Ing. Vladimír Koteň
Vedoucí oddělení Správa energetického majetku-region
ČEZ Distribuce, a. s.

Příloha

podmínky pro práce v ochranných pásmech nadzemního vedení
podmínky pro práce v ochranných pásmech podzemních vedení



PODMÍNKY PRO PROVÁDĚNÍ ČINNOSTÍ V OCHRANNÝCH PÁSMECH PODZEMNÍCH VEDENÍ

Ochranné pásmo podzemních vedení elektrizační soustavy do 110 kV včetně a vedení řídicí, měřicí a zabezpečovací techniky je stanoveno v §46, odst. (5), Zák. č. 458/2000 Sb., tj. zákona o podmínkách podnikání a o výkonu státní správy v energetických odvětvích a o změně některých zákonů (energetický zákon), ve znění pozdějších předpisů (dále jen „energetický zákon“), a činí 1 metr po obou stranách krajního kabelu kabelové trasy, nad 110 kV činí 3 metry po obou stranách krajního kabelu.

V ochranném pásmu podzemního vedení je podle §46 odst. (8) a (10) energetického zákona zakázáno:


- a) zřizovat bez souhlasu vlastníka těchto zařízení stavby či umísťovat konstrukce a jiná podobná zařízení, jakož i uskladňovat hořlavé a výbušné látky,
- b) provádět bez souhlasu vlastníka zemní práce,
- c) provádět činnosti, které by mohly ohrozit spolehlivost a bezpečnost provozu těchto zařízení nebo ohrozit život, zdraví či majetek osob,
- d) provádět činnosti, které by znemožňovaly nebo podstatně znesnadňovaly přístup k těmto zařízením,
- e) vysazovat trvalé porosty a přejíždět vedení těžkými mechanizmy.

Pokud stavba nebo stavební činnost zasahuje do ochranného pásma podzemního vedení, je třeba požádat o písemný souhlas vlastníka nebo provozovatele tohoto zařízení na základě §46, odst. (8) a (11) energetického zákona.

V ochranných pásmech podzemních vedení je třeba dále dodržovat následující podmínky:

1. Dodavatel prací musí před zahájením prací zajistit vytýčení podzemního zařízení a prokazatelně seznámit pracovníky, jichž se to týká, s jejich polohou a upozornit na odchylky od výkresové dokumentace.
2. Výkopové práce do vzdálenosti 1 metr od osy (krajního) kabelu musí být prováděny ručně. V případě provedení sond (ručně) může být tato vzdálenost snížena na 0,5 metru.
3. Zemní práce musí být prováděny v souladu s ČSN 73 6133 Návrh a provádění zemního tělesa pozemních komunikací a při zemních pracích musí být dodrženo Nařízení vlády č. 591/2006 Sb., o bližších minimálních požadavcích na bezpečnost a ochranu zdraví při práci na staveništích.
4. Místa křížení a souběhy ostatních zařízení se zařízeními energetiky musí být vyprojektovány a provedeny zejména dle ČSN 73 6005, ČSN EN 50 341–1,2, ČSN EN 50341–3–19, ČSN EN 50423–1, ČSN 33 2000–5–52 a PNE 33 3302.
5. Dodavatel prací musí oznámit příslušnému provozovateli distribuční soustavy zahájení prací minimálně 3 pracovní dny předem.
6. Při potřebě přejíždění trasy podzemních vedení vozidly nebo mechanizmy je třeba po dohodě s provozovatelem provést dodatečnou ochranu proti mechanickému poškození.
7. Je zakázáno manipulovat s obnaženými kabely pod napětím. Odkryté kabely musí být za vypnutého stavu řádně vyvěšeny, chráněny proti poškození a označeny výstražnou tabulkou dle ČSN ISO 3864.
8. Před záhozem kabelové trasy musí být provozovatel kabelu vyzván ke kontrole uložení. Pokud tato organizace provádějící zemní práce neprovede, vyhrazuje si provozovatel distribuční soustavy právo nechat inkriminované místo znovu odkrýt.
9. Při záhozu musí být zemina pod kabely řádně udusána, kabely zapískovány a provedeno krytí proti mechanickému poškození.
10. Bez předchozího souhlasu je zakázáno snižovat nebo zvyšovat vrstvu zeminy nad kabelem.
11. Každé poškození zařízení provozovatele distribuční soustavy musí být okamžitě nahlášeno na Linku pro hlášení poruch Skupiny ČEZ, společnosti ČEZ Distribuce, a.s., 840 850 860, která je Vám k dispozici 24 hodin denně, 7 dní v týdnu.
12. Ukončení stavby musí být neprodleně ohlášeno příslušnému provoznímu útvaru.
13. **Po dokončení stavby provozovatel distribuční soustavy nesouhlasí s vyhlášením ochranného pásma nových rozvodů, které jsou budovány, protože se již jedná o práce v ochranném pásmu zařízení provozovatele distribuční soustavy. Případné opravy nebo rekonstrukce na svém zařízení nebude provozovatel distribuční soustavy provádět na výjimku z ochranného pásma nebo na základě souhlasu s činností v tomto pásmu.**

Případné nedodržení uvedených podmínek bude řešeno příslušným stavebním úřadem nebo nahlášeno Energetickému regulačnímu úřadu jako správní delikt ve smyslu příslušného ustanovení energetického zákona spočívající v porušení zákazu provádět činnosti v ochranných pásmech dle §46 uvedeného zákona.

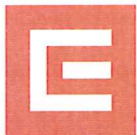

PODMÍNKY PRO PROVÁDĚNÍ ČINNOSTÍ V OCHRANNÝCH PÁSMECH NADZEMNÍCH VEDENÍ

Ochranné pásmo nadzemního vedení podle §46, odst. (3), Zák. č. 458/2000 Sb., tj. zákona o podmínkách podnikání a o výkonu státní správy v energetických odvětvích a o změně některých zákonů (energetický zákon), ve znění pozdějších předpisů (dále jen „energetický zákon“) je souvislý prostor vymezený svislými rovinami vedenými po obou stranách vedení ve vodorovné vzdálenosti měřené kolmo na vedení, které činí od krajního vodiče vedení na obě jeho strany:

- a) u napětí nad 1 kV a do 35 kV včetně
 - pro vodiče bez izolace 7 metrů (resp. 10 metrů u zařízení postaveného do 31. 12. 1994, vyjma lesních průseků, kde rozsah ochranného pásma i do uvedeného data činí 7 metrů),
 - pro vodiče s izolací základní 2 metry,
 - pro závěsná kabelová vedení 1 metr;
- b) u napětí nad 35 kV do 110 kV včetně
 - pro vodiče bez izolace 12 metrů (resp. 15 metrů u zařízení postaveného do 31. 12. 1994).
 - pro vodiče s izolací základní 5 metrů

Poznámka: Nadzemní vedení nízkého napětí (do 1 kV) není chráněno ochranným pásmem. Při činnostech prováděných v jeho blízkosti (práce v blízkosti) je nutné dodržet vzdálenosti dané ČSN EN 50110-1 ed. 2.

V ochranném pásmu nadzemního vedení je podle §46 odst. (8) a (9) energetického zákona zakázáno:

- 1. zřizovat bez souhlasu vlastníka těchto zařízení stavby či umisťovat konstrukce a jiná podobná zařízení, jakož i uskláňovat hořlavé a výbušné látky,
- 2. provádět bez souhlasu vlastníka zemní práce,
- 3. provádět činnosti, které by mohly ohrozit spolehlivost a bezpečnost provozu těchto zařízení nebo ohrozit život, zdraví či majetek osob,
- 4. provádět činnosti, které by znemožňovaly nebo podstatně znesnadňovaly přístup k těmto zařízením,
- 5. vysazovat chmelnice a nechávat růst porosty nad výšku 3 metry.

Pokud stavba nebo stavební činnost zasahuje do ochranného pásma nadzemního vedení, je třeba požádat o písemný souhlas vlastníka nebo provozovatele tohoto zařízení na základě §46, odst. (8) a (11) energetického zákona.

V ochranných pásmech nadzemních vedení je třeba dále dodržovat následující podmínky:

- 1. Při pohybu nebo pracích v blízkosti elektrického vedení vysokého napětí se nesmí osoby, předměty, prostředky nemající povahu jeřábu přiblížit k živým částem – vodičům blíže než 2 metry (dle ČSN EN 50110-1).
- 2. Jeřáby a jim podobná zařízení musí být umístěny tak, aby v kterékoli poloze byly všechny jejich části mimo ochranné pásmo vedení, a musí být zamezeno vymrštění lana.
- 3. Je zakázáno stavět budovy nebo jiné objekty v ochranných pásmech nadzemních vedení vysokého napětí.
- 4. Je zakázáno, provádět veškeré pozemní práce, při kterých by byla narušena stabilita podpěrných bodů – sloupů nebo stožárů.
- 5. Je zakázáno upevňovat antény, reklamy, ukazatele apod. pod, přes nebo přímo na stožáry elektrického vedení.
- 6. Dodavatel prací musí prokazatelně seznámit své pracovníky, jichž se to týká s ČSN EN 50110-1.
- 7. Pokud není možné dodržet body č. 1 až 4, je možné požádat příslušný provozní útvar provozovatele distribuční soustavy o další řešení (zajištění odborného dohledu pracovníka s elektrotechnickou kvalifikací dle Vyhlášky č. 50/1978 Sb., vypnutí a zajištění zařízení, zaizolování živých částí apod.), pokud nejsou tyto podmínky již součástí jiného vyjádření ke konkrétní stavbě.
- 8. V případě požadavku na vypnutí zařízení po nezbytnou dobu provádění prací je nutné požádat minimálně 2 měsíce před požadovaným termínem. V případě vedení nízkého napětí je možné též požádat o zaizolování částí vedení.

Případné nedodržení uvedených podmínek bude řešeno příslušným stavebním úřadem nebo nahlášeno Energetickému regulačnímu úřadu jako správní delikt ve smyslu příslušného ustanovení energetického zákona, spočívající v porušení zákazu provádět činnosti v ochranných pásmech dle §46 uvedeného zákona.



17

Severočeská vodárenská inženýrská společnost s.r.o.
Marie Němcová
Zolova 6
400 07 Ústí nad Labem

VÁŠ DOPIS ZNAČKY / ZE DNE
/ 29.9.2011

NAŠE ZNAČKA
P1A11000276873

VYŘIZUJE / LINKA
Novák/ 840 840 840

MÍSTO ODESLÁNÍ / DNE
Děčín / 3.10.2011

Vyjádření k existenci komunikačního vedení společnosti ČEZ ICT Services, a. s., pro akci:
“ Zpracování technické dokumentace vybraných projektů obce Vědomice “

Vážený zákazníku,
na základě Vaší žádosti o vyjádření k existenci komunikačního vedení Vám sdělujeme, že se ve Vámi uvedeném zájmovém území **nachází nebo zasahuje ochranným pásmem komunikačního vedení v majetku ČEZ ICT Services, a. s.** Komunikační vedení je chráněno ochranným pásmem podle §102 zákona č.127/2005 Sb. (Zákon o elektronických komunikacích) v platném znění nebo technickými normami.

Informativní průběh tras zasíláme v příloze a upozorňujeme, že v trase komunikačního vedení může být uloženo i několik kabelů.

Pokud dojde k obnažení nebo k poškození komunikačního vedení, kontaktujte nás prosím na ☎ 602 667 870, ☎ 606 427 616 nebo Poruchovou linku ☎ 840 850 860.

V případě, že uvažovaná akce nebo činnost zasahuje do trasy komunikačního vedení nebo jeho ochranného pásma, je nutné písemně objednat vytyčení komunikačního vedení.

Před započítím zemních prací je povinností stavebníka 15 dní předem požádat o jejich vytyčení na ☎ 602 667 870, ☎ 606 427 616 nebo na Zákaznickou linku ☎ 840 840 840.

V případě překládky musí být sepsána „Smlouva o přeložce“, která bude podmínkou k vydání souhlasného stanoviska k projektové dokumentaci.

V příloze zasíláme *Podmínky pro provádění zemních prací v blízkosti komunikačního vedení ČEZ ICT Services, a. s.*, které jsou **nedílnou** součástí tohoto vyjádření.

Toto vyjádření je platné 1 rok od data vydání a slouží jako podklad pro zpracování projektové dokumentace pro potřeby územního či stavebního řízení, pokud je taková dokumentace zpracovávána. Nenahrazuje však souhlas s činností v ochranném pásmu komunikačního vedení.

S pozdravem

Tomáš Novák
oddělení Poskytování sítí



ČEZ ICT Services, a. s.
Duhová 3/1531
140 53 Praha 4
IČ: 264 70 411
adresa pro doručování
Zbrojnická 16
405 02 Děčín 4
(61)

Přílohy

1x mapa zájmového území

1x Podmínky pro provádění zemních prací v blízkosti komunikačního vedení

-6. 10. 2011

č.j.: 725



Podmínky pro provádění zemních prací v blízkosti komunikačního vedení společnosti ČEZ ICT Services, a. s.

- Stavebník zajistí ochranu zařízení společnosti ČEZ ICT Services, a. s. v rozsahu daném zákonem č.127/2005 Sb., příslušnými ČSN a těmito podmínkami tak, aby během stavební činnosti ani jejím následkem nedošlo k jeho poškození. V této souvislosti odpovídá za škody jak na zařízení společnosti ČEZ ICT Services, a. s., tak za škody vzniklé na zdraví a majetku třetím osobám. Ochranu bezporuchového provozu zařízení společnosti ČEZ ICT Services, a. s. během stavby i po jejím dokončení zajistí sám nebo u svých dodavatelů zejména tým, že:

U podzemního komunikačního vedení (PKV)

- a) Před zahájením zemních prací objedná vytyčení přesné polohy PKV nebo zařízení na staveništi u ČEZ ICT Services, a. s. 15 dnů předem. Zároveň prokazatelně seznámí provádějící pracovníky s polohou komunikačního vedení.
- b) Při zemních pracích nutno upozornit na zvýšenou opatrnost v místech střetu s komunikačním vedením nebude použito mechanismů (hlubičů, bagrů apod.) v prostoru 1,5m na každou stranu od osy krajního vedení.
- c) Řádně zabezpečit odkryté podzemní komunikační vedení při práci i proti poškození nepovolanou osobou.
- d) Podkopané kabely budou podloženy ve vzdálenosti 1,5m a zemina pod podložením musí být řádně upěchována. Pro zavěšení kabelu nebude použito sousedních kabelů nebo potrubí. Kabelové spojky budou uloženy vodorovně na můstku. Při práci s vysazováním a podkládáním kabelů zajistí přítomnost odpovědného pracovníka ČEZ ICT Services, a. s.
- e) Každé poškození PKV okamžitě ohlásit ČEZ ICT Services, a. s. na ☎ 602 667 870 , ☎ 606 427 616 nebo Poruchovou linku ☎ 840 850 860.
- f) Před zakrytím obnaženého kabelu vyzve pracovníka ČEZ ICT Services, a. s. ke kontrole, zda vedení nebylo při provádění prací viditelně poškozeno a zda je v původní poloze. O souhlasu pracovníka ČEZ ICT Services, a. s., bude proveden zápis do stavebního deníku firmy provádějící stavbu.
- g) Na vytyčenou trasu komunikačního vedení nebude uskládán stavební materiál, zemina a nebude prováděna žádná činnost, která by znesnadňovala přístup ke kabelovému vedení nebo ohrožovala plynulost a bezpečnost jeho provozu. Přejezdy PKV těžkými vozidly a mechanismy musí být upraveny podle pokynů ČEZ ICT Services, a. s.
- h) Při poškození PKV ČEZ ICT Services, a. s. (i při dodatečném zjištění) bude požadována náhrada, včetně souvisejících škod v plné výši.
- i) Předat ke schválení realizační dokumentaci stavby v místě přiblížení s PKV před započítím stavebních prací.
- j) Stavebník prokazatelně nahlásí ukončení stavby pracovníkovi ČEZ ICT Services, a. s.

Před započítím stavebních prací v ochranném pásmu komunikačního vedení je nutno požádat správce sítě o udělení souhlasu s činností v ochranném pásmu.
Ochranné pásmo komunikačního vedení je 1,5m.

U nadzemního komunikačního vedení (NKV)

- a) Stavba bude situována tak, aby každá její část včetně dočasných zařízení byla vzdálena nejméně 1,5m od osy NKV.
- b) Do vzdálenosti 1,5m od osy NKV nebudou používány mechanismy ohrožující provoz vedení, skladován materiál, zemina, prováděny postřiky nebo jiná činnost, která by mohla ohrozit provoz vedení nebo jiného zařízení ČEZ ICT Services, a. s.
- c) Každé poškození NKV okamžitě ohlásit ČEZ ICT Services, a. s. na ☎ 602 667 870 , ☎ 606 427 616 nebo Poruchovou linku ☎ 840 850 860.
- d) Při poškození NKV ČEZ ICT Services, a. s. (i při dodatečném zjištění) bude požadována náhrada, včetně souvisejících škod v plné výši.
- e) Stavebník prokazatelně nahlásí ukončení stavby pracovníkovi ČEZ ICT Services, a. s.

Před započítím stavebních prací v ochranném pásmu komunikačních vedení je nutno požádat správce sítě o udělení souhlasu s činností v ochranném pásmu .
Ochranné pásmo komunikačních vedení je 1,5m.



SKUPINA ČEZ – GENERÁLNÍ PARTNER ČESKÉHO OLYMPIJSKÉHO TÝMU 2001-2012

ČEZ ICT Services, a. s.

Fügnerovo nám. 1866/5, 120 00 Praha 2 | IČ: 26470411, DIČ: CZ26470411
bankovní spojení: Komerční banka, a. s., č.ú.: 27-5867950247/0100
zapsána v obchodním rejstříku vedeném Městským soudem v Praze, oddíl B, vložka 7309



P1A11000276873

Karlíková Iva

DK 17

Od: Němcová [nemcova@svisul.cz]**Odesláno:** 27. září 2011 9:39**Komu:** CNT VyjadreniSite**Předmět:** Vědomice**Přílohy:** Vědomice_širší vztahy.pdf; Vědomice_koordinační situace.pdf

ČEZ ICT Services, a.s.

p. Fejfar

Zbrojnická 16

405 02 Děčín

 ČEZ Správa majetku, s.r.o. Podatelna Děčín (3)
29-09-2011
DOŠLO DNE

Žádost o zakres sítí a stanovisko k akci „Zpracování technické dokumentace vybraných projektů obce Vědomice“

Vážení,

V souvislosti s výše uvedenou akcí Vás žádáme o zakres sítí ve Vaší správě a stanovisko k podkladům projektové dokumentace ke stavebnímu povolení.

Vaše stanovisko bude sloužit jako podklad k žádosti o vydání stavebního povolení.

Na základě schváleného Regulačního plánu Obce Vědomice připravujeme projektovou dokumentaci pro potřeby stavebního řízení, která řeší vybudování inženýrských sítí a místních komunikací v lokalitě plánované výstavby rodinných domů.

Dopravní napojení sítě místních komunikací na silnici II/240 bude řešeno nově navrženou úrovní křižovatkou ve vzdálenosti 150 metrů od křižovatky Ke Statku – Kyškovic. Dále pak opět úrovní křižovatkou z místní komunikace vedoucí z křižovatky Ke Statku – Kyškovic do obce Vědomice ve vzdálenosti cca 90m. Součástí budoucích místních komunikací jsou chodníky. Navrženo je jak podélné stání rezidentů (většinou) tak i kolmé a to dle místní konfigurace.

Inženýrské sítě jsou v této etapě řešeny větvně s napojením z ulice „Na průhonu“ kde bude realizováno napojení na vodovodní distribuční DN150 síť SčVK, a.s. Teplice (cca 940m) a současně na středotlakou distribuční plynovodní síť RWE Distribuce s.r.o. (cca 950m). Kanalizace (cca 770m) je v rámci nové výstavby řešena jako jednotná s napojením na stávající kanalizační sběrač DN600. Místa napojení na tento sběrač budou 1 x ve stávající a 1 x v nové kanalizační šachtě. Součástí je i přeložka vodovodního přivaděče PVC 335 cca 400 a přeložka závlahového vodovodu DN250 v délce 320m.

V zájmové lokalitě je navržena občanská výstavba rodinných domků s podlažností maximálně 1,5 , kdy část těchto objektů bude řešena jako samostatně stojící a část formou řadové zástavby, při respektování uliční čáry a rozsahu zastavitelnosti každé dané parcely.

Děkuji předem za kladné a urychlené vyřízení méhož žádosti.

Vaše vyjádření prosím zašlete na adresu : **Severočeská vodárenská inženýrská společnost s.r.o.**

**Zolova 6
400 07 Ústí nad Labem**

nebo e-mailem na **nemcova@svisul.cz**

S pozdravem a přáním pěkného dne

27.9.2011

Marie Němcová
projektant

Marie Němcová
projektant




Severočeská vodárenská inženýrská společnost s.r.o.
Zolova 6, 400 07 Ústí nad Labem, IČ: 25019996

Tel.: +420 475 500 933
Mob.: +420 739 026 886
Email: nemcova@svisul.cz
Web: www.svisul.cz


_____ Informace od ESET Smart Security, verze databaze 6496 (20110926) _____

Tuto zprávu proveril ESET Smart Security.

<http://www.eset.cz>

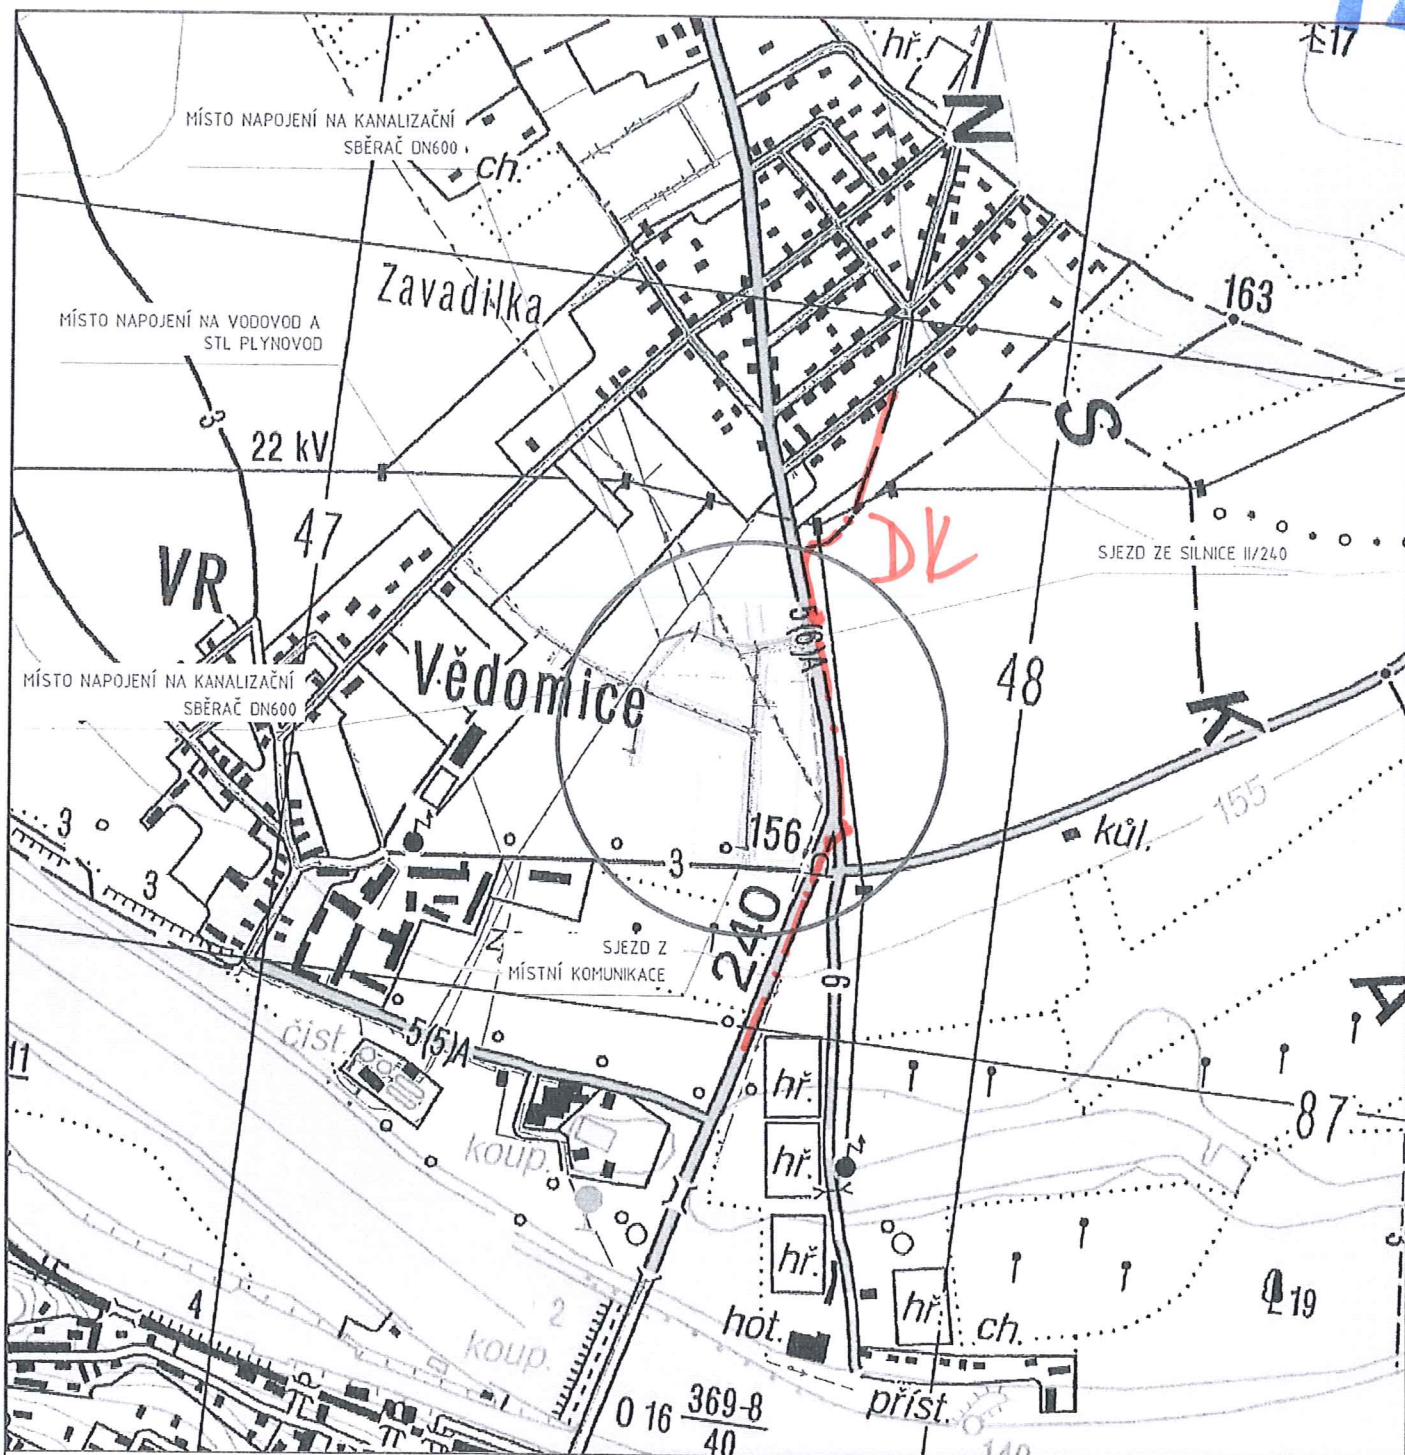

vedoucí projektu :	projektant :	kontroloval :	 Severočeská vodárenská inženýrská společnost s.r.o. Zolova 6, 400 07 Ústí nad Labem
ING. J. ŠALDOVÁ			
Kraj : ÚSTECKÝ			
Investor :	Obec Vědomice, Na Průhonu 270, 413 01 Roudnice nad Labem		
Název akce :	ZPRACOVÁNÍ TECHNICKÉ DOKUMENTACE VYBRANÝCH PROJEKTŮ OBCE VĚDOMICE		
SITUACE ŠIRŠÍCH VZTAHŮ			datum : říjen 2011 měřítko : 1:10 000 kótováno v : mm formát : 1xA4 stupeň PD: DSP číslo zakázky: 25/2011 číslo přílohy : vyhořovení :
			C.1

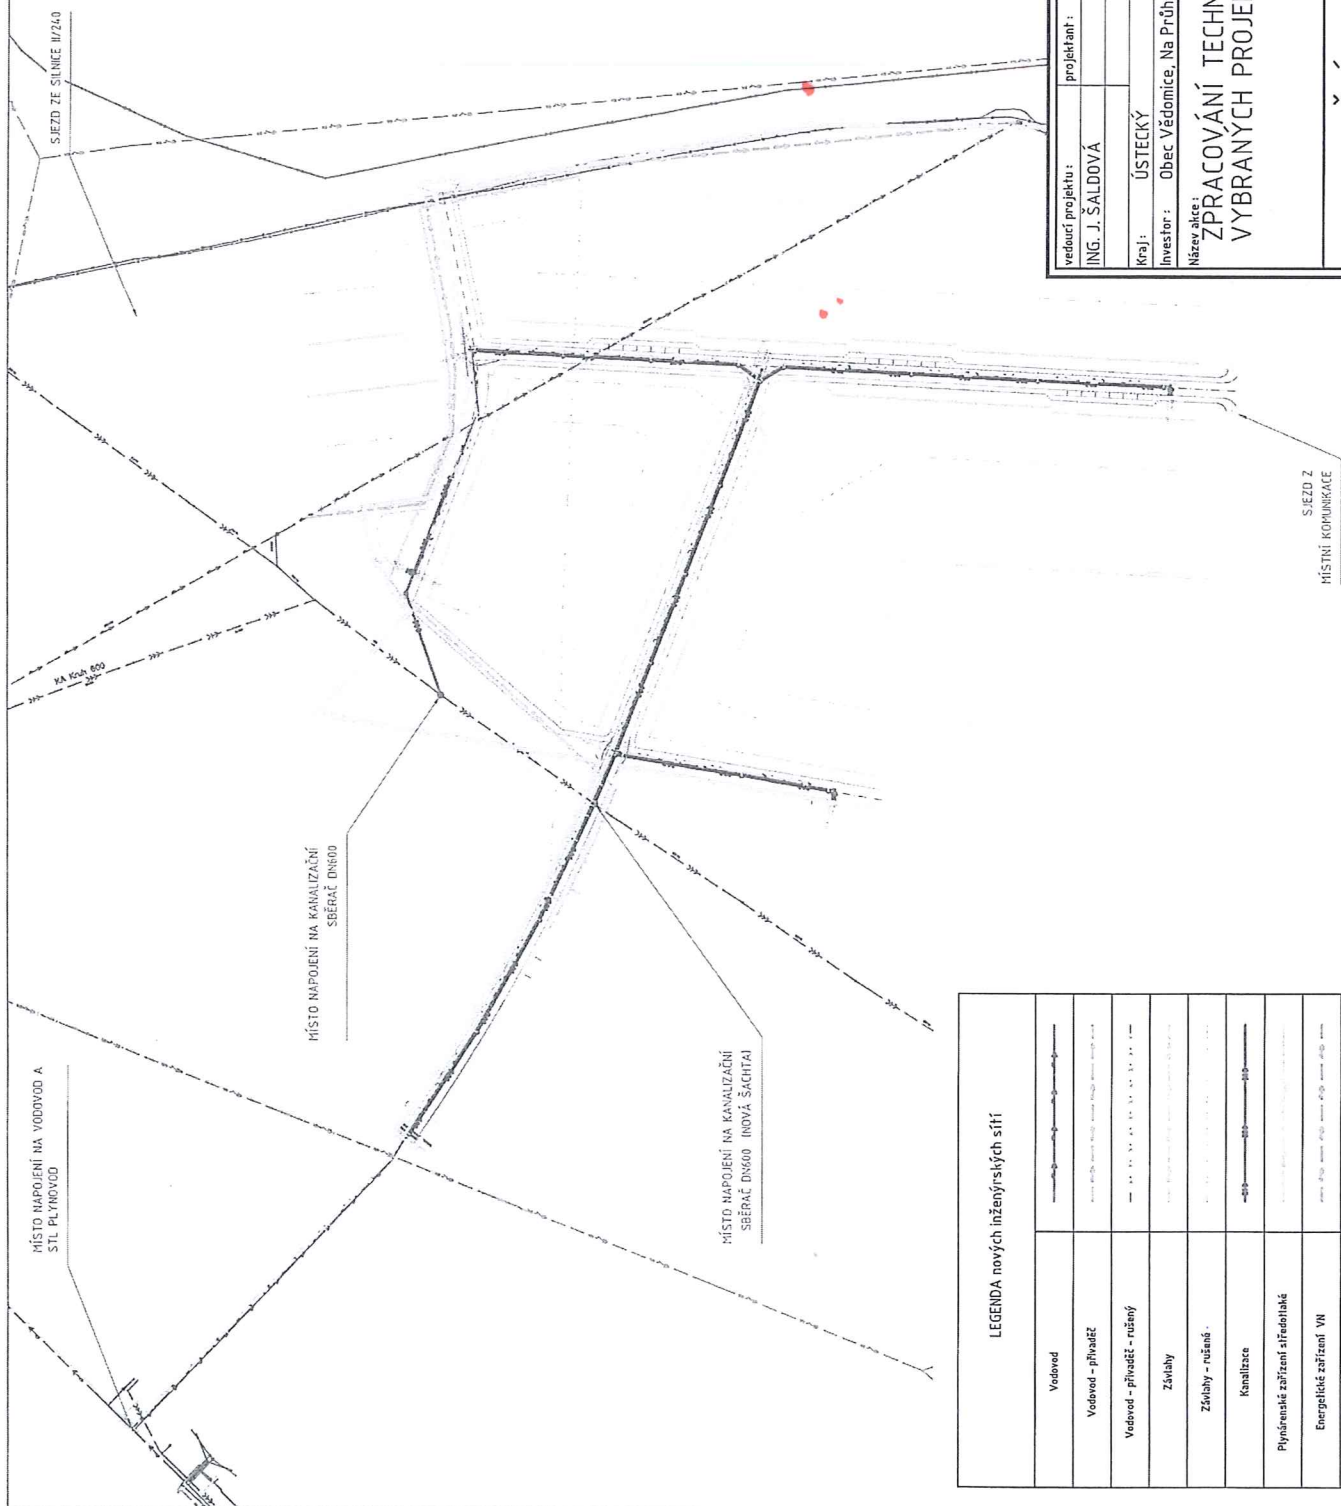

LEGENDA nových inženýrských sítí	
Vodovod	
Vodovod - přivaděč	
Vodovod - přivaděč - rušený	
Zásobny	
Zásobny - rušený	
Kanalizace	
Plynárenské zařízení středotlaké	
Energetické zařízení VN	
Energetické zařízení VN - rušené	
Rušení stávajícího	

		Seznamská vodárenská inženýrská společnost s.r.o. Želovská 400 Ústí nad Labem	
datum:	říjen 2011	měřítko:	1:2000
kótováno v:	m	formát:	2x A4
stupeň PD:	DSP	číslo zakázky:	25/2011
vyhotovení:	-		

vedoucí projektu:	projektant:	kontroloval:
ING. J. ŠALDOVÁ		

Kraj:	ÚSTECKÝ
Investor:	Obec Vědomice, Na Průhonu 270, 413 01 Roudnice nad Labem
Název díla:	ZPRACOVÁNÍ TECHNICKÉ DOKUMENTACE VYBRANÝCH PROJEKTŮ OBCE VĚDOMICE

KOORDINAČNÍ SITUACE	
---------------------	--