



POLICIE ČESKÉ REPUBLIKY
KRAJSKÉ ŘEDITELSTVÍ POLICIE
Ústeckého kraje

Územní odbor Litoměřice
dopravní inspektorát



Pomáhat a chránit

Č.j.KRPÚ 127915 -1/ČJ-2011-040606

Litoměřice 19. prosince 2011

Počet listů: 1

Počet příloh: 1/4

SVIS

Severočeská vodárenská
inženýrská společnost, s.r.o.
Zolova 6
400 07 Ústí nad Labem

Vyjádření k připojení pozemku v obci Vědomice

Policie České republiky Krajské ředitelství policie Ústeckého kraje, Územní odbor dopravní inspektorát v Litoměřicích, jako příslušný orgán vydává podle § 16, § 10/4 zákona č. 13/1997 Sb., zákona o pozemních komunikacích, ke shora uvedené věci následující

st a n o v i s k o :

- **souhlasíme** s předloženou projektovou dokumentací na shora uvedenou stavbu, tak jak vyplývá z předložené projektové dokumentace, číslo zakázky 25/2011, zpracované projektovou kanceláří Ing. Michal Urbanský, jejíž orazítkovaná část je nedílnou součástí tohoto stanoviska

V případě, že nedojde ke změně projektové dokumentace vydáváme souhlas s vydáním stavebního povolení.

vyřizuje: por. V. Kovařík

npor. Mgr. Jaromír Galia
vedoucí oddělení




Eliášova 7
412 48 Litoměřice

Tel.: +420 974436258
Fax: +420 974436906, 907
Email: dilitom@mvr.cz

27. 12. 2011


č.j. 898

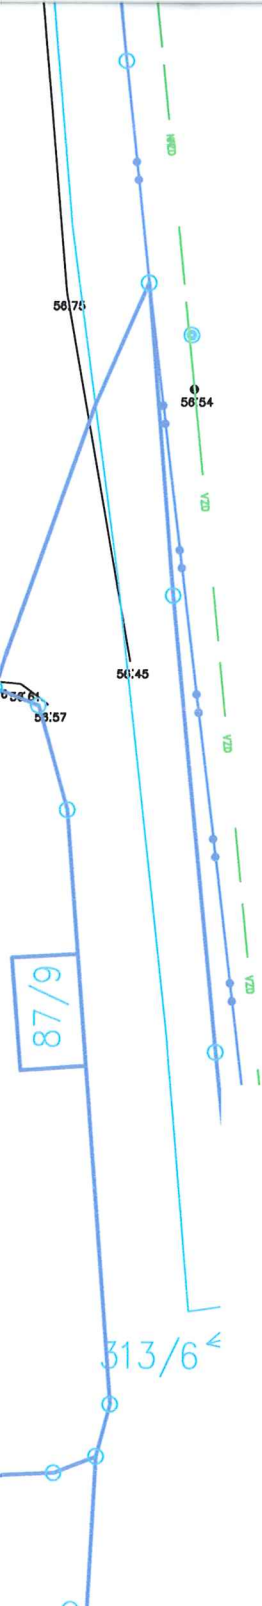

LEGENDA stávajících inženýrských sítí

Kabely světelné signalizace	SEM SEM
Napájecí kabely ČD	ČD
Sdělovací a zabezpeč. kabely ČD	ČD
Plynárenské zařízení nízkotlaké	NTL
Plynárenské zařízení středotlaké	STL
Plynárenské zařízení vysokotlaké	VTL
Vodovod	
Kanalizace	
Veřejné osvětlení	VO VO VO
Energetické zařízení NN	NN
Energetické zařízení VN	VN
Dálkové kabely ČEZ ICT Services	
Telekomunikační kabely	OZ OZ OZ
Kabely Dopravního podniku	DP DP DP
Kabely UPC, TETA, Metropolnet	TV TV TV

STOUPY VO BUDOU PŘI 0,5M OD OKRAJÍM!

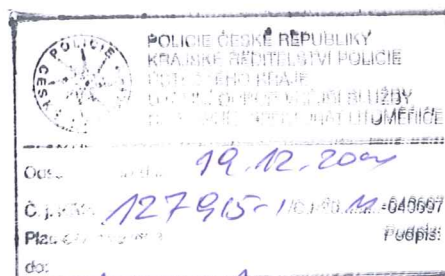Por. Jaromír Galis
vedoucí DI

vedoucí projektu :	projektant :	kontroloval :		
ING. JIRÍ MÜLLER	ing.MICHAL URBANSKÝ	MAREK GÜTTNER		
Kraj :	ÚSTECKÝ		Severočeská vodárenská inženýrská společnost s.r.o.	
Investor :	Obec Vědomice, Na Průhonu 270, 413 01 Roudnice nad Labem		Zolova 6, 400 07 Ústí nad Labem	
Název akce :	ZPRACOVÁNÍ TECHNICKÉ DOKUMENTACE VYBRANÝCH PROJEKTŮ OBCE VĚDOMICE		datum :	říjen 2011
IO 01 – KOMUNIKACE			měřítko :	1 : 500
			kótováno v :	m
			formát :	A0
			stupeň PD:	DSP
			číslo zakázky:	25/2011
SITUACE			číslo přílohy :	vyhotovení :
			F.2.1.2.1.	

Regionální operační program regionu soudržnosti Severozápad
Podporováno z Evropského fondu pro regionální rozvoj
„Vize přestane být snem“