



ŘEZ C-C'
1:50

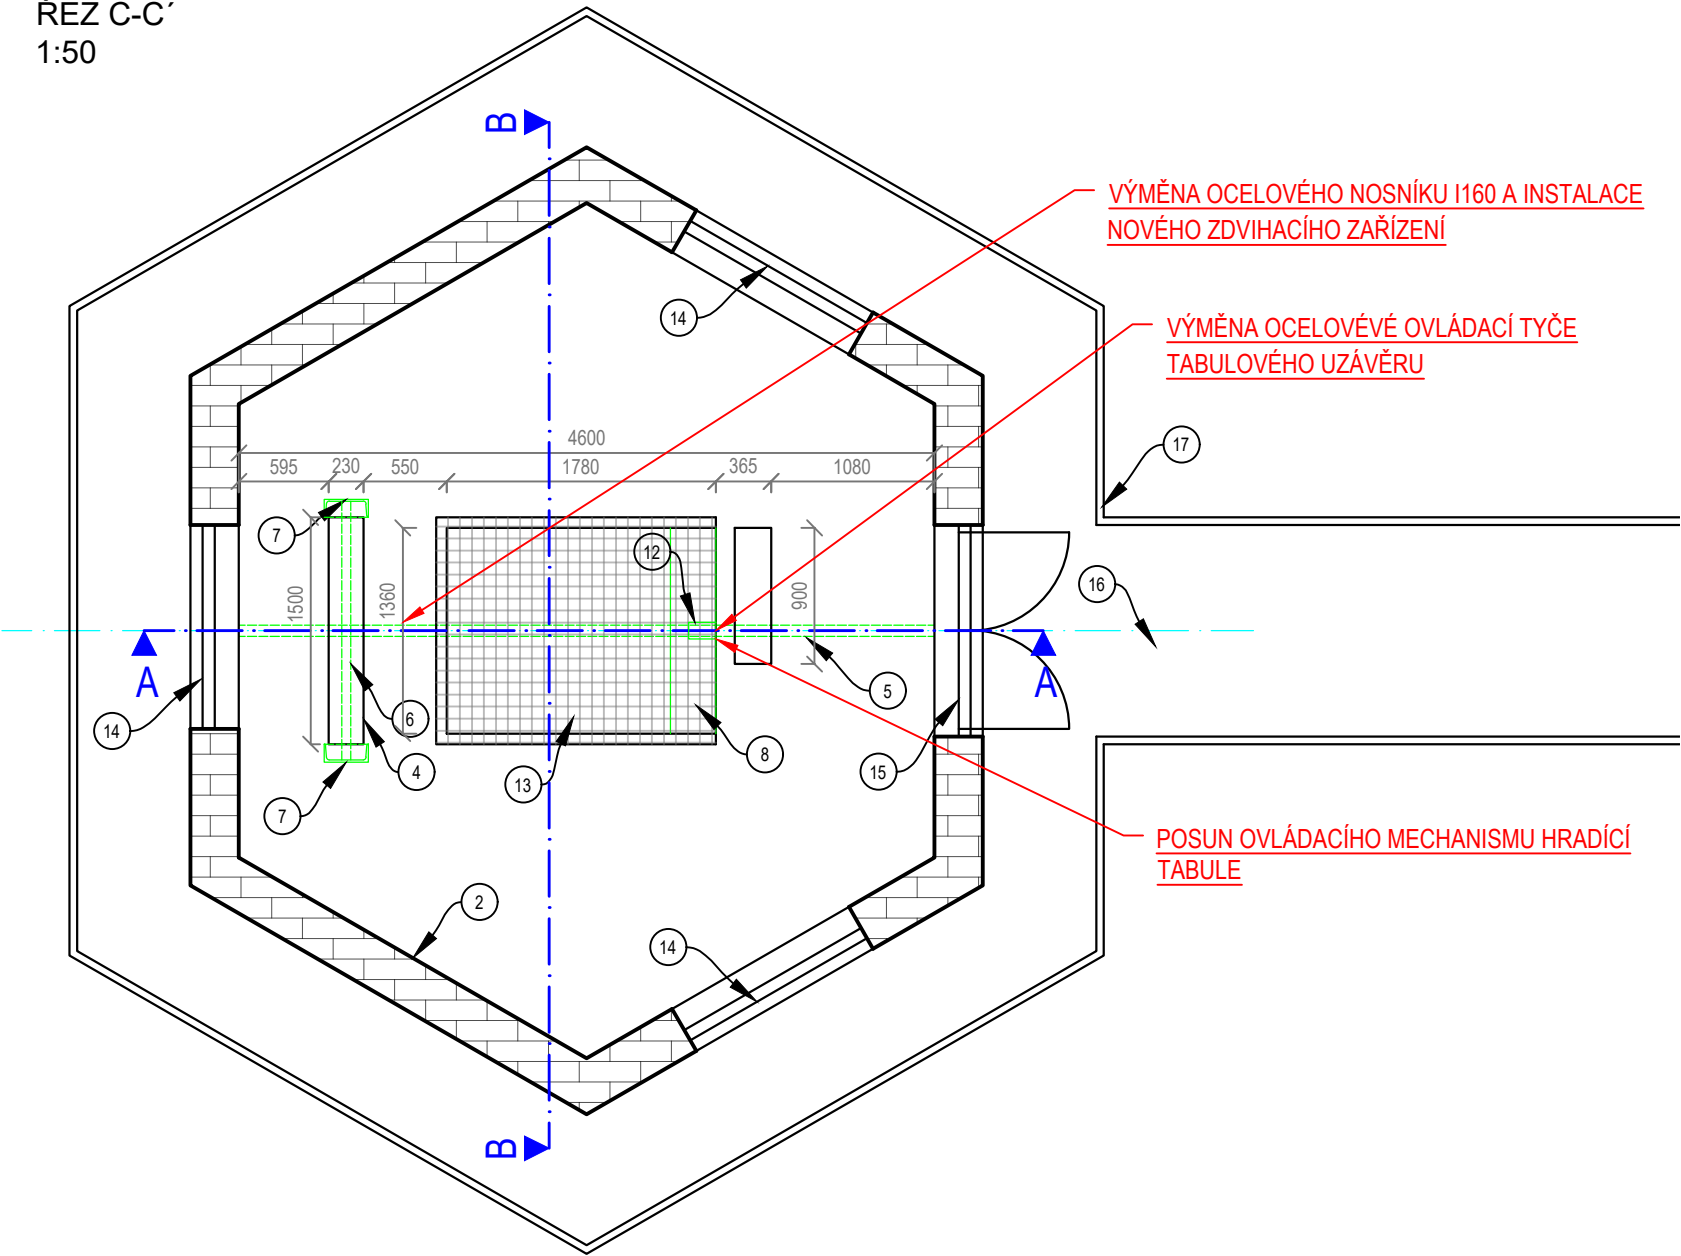

ŘEZ D-D'
1:50

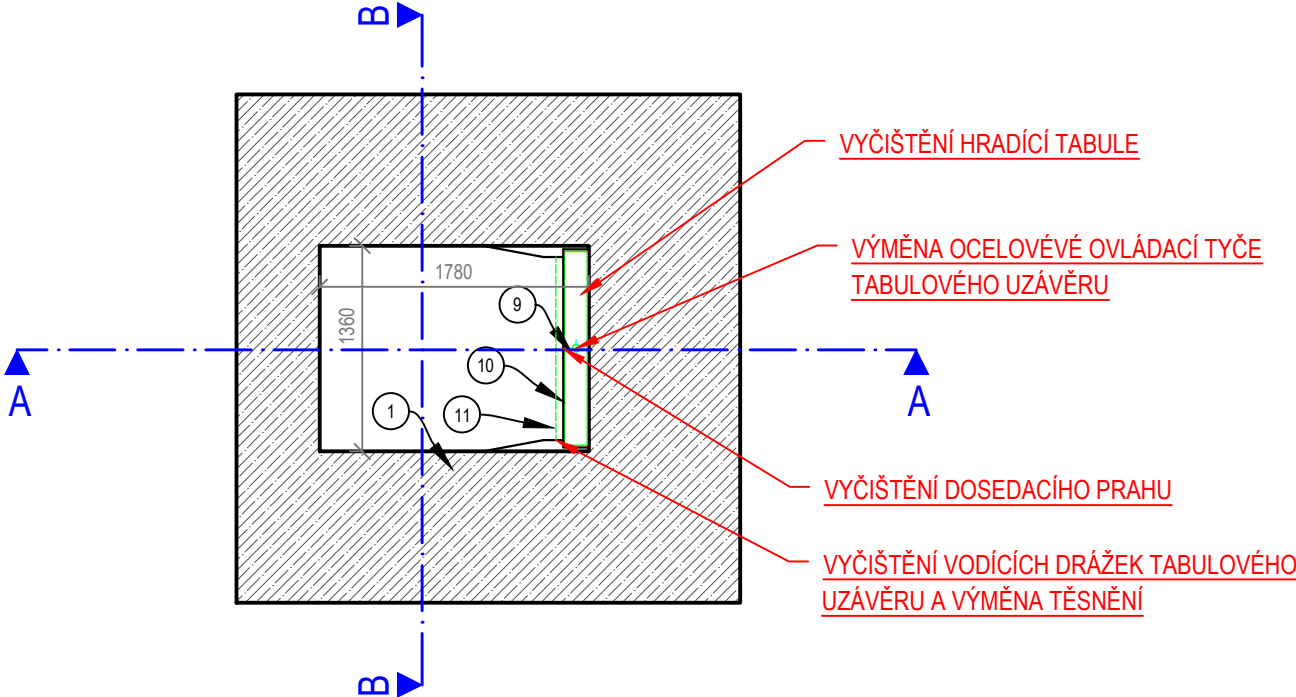

VÝMĚNA OCELOVÉHO NOSNÍKU I160 A INSTALACE
NOVÉHO ZDVIHACÍHO ZAŘÍZENÍ

VÝMĚNA OCELOVÉ OVLÁDACÍ TYČE
TABULOVÉHO UZÁVĚRU

POSUN OVLÁDACÍHO MECHANISMU HRADÍCÍ
TABULE

LEGENDA ČAR A MATERIÁLŮ:

- NÁVRH
- STÁVAJÍCÍ STAV
- STROJNÍ ZAŘÍZENÍ
- STÁVAJÍCÍ BETONOVÉ KONSTRUKCE

POVRCHOVÁ ÚPRAVA OCEL. PRVKŮ:

Všechny ocelové prvky budou opatřeny 2x základní nátěrem a 2x svrchním nátěrem.
Základní vrstva: 2 x nátěr tl. 40 µm
Svrchní vrstva: 2 x nátěr tl. 40 µm
Celková tloušťka: 160 µm

LEGENDA:

- 1 - STÁVAJÍCÍ BETONOVÉ KONSTRUKCE
- 2 - ZDIVO Z PLYNOSILIKÁTOVÝCH TVÁRNIC
- 3 - BETONOVÝ PŘEKLAD
- 4 - OTVOR V PODLAZE PRO PROVIZORNÍ HRAZENÍ
- 5 - OCELOVÝ PROFIL I160
- 6 - OCELOVÝ PROFIL I120
- 7 - OCELOVÝ PROFIL U
- 8 - OCELOVÝ RÁM
- usazení ovládacího mechanismu tabulového uzávěru
- 9 - OVLÁDACÍ TYČ TABULOVÉHO UZÁVĚRU
- 10 - TABULOVÝ UZÁVĚR 1280x1250
- 11 - OCELOVÝ PROFIL U120
- 12 - VODÍCÍ UCHYCENÍ OVLÁDACÍ TYČE
- 13 - POCHOZÍ ROŠT
- 14 - OKNO
- 15 - DVEŘE
- 16 - PŘÍSTUPOVÁ LÁVKA
- 17 - ZÁBRADLÍ
- 18 - TABULOVÝ UZÁVĚR PROVIZORNÍHO HRAZENÍ

VYPRACOVAL		ZODP. PROJEKTANT	VED. PROJEKTANT	 Lidická 960/81, 602 00 Brno tel.: 530 504 826, 530 504 827, info@vhatelier.cz DIČ: CZ49437267	
Ing. Jan Stoklas		Ing. Marek Krčma	Ing. Ivo Pospíšil		
KRAJ		JIHOMORAVSKÝ	MÍSTO		
INVESTOR		Město Blansko, nám. Svobody 32/3, 678 01 Blansko		ZAK.ČÍSLO	34/21
AKCE		OBNOVA SDRUŽENÉHO OBJEKTU PALAVA, BLANSKO		DATUM	02/22
				STUPEŇ	DPS
				MĚŘÍTKO	1:50
				PŘÍLOHA č.	PARÉ č.
OBSAH		PŮDORYS STAVBY		D.2	