
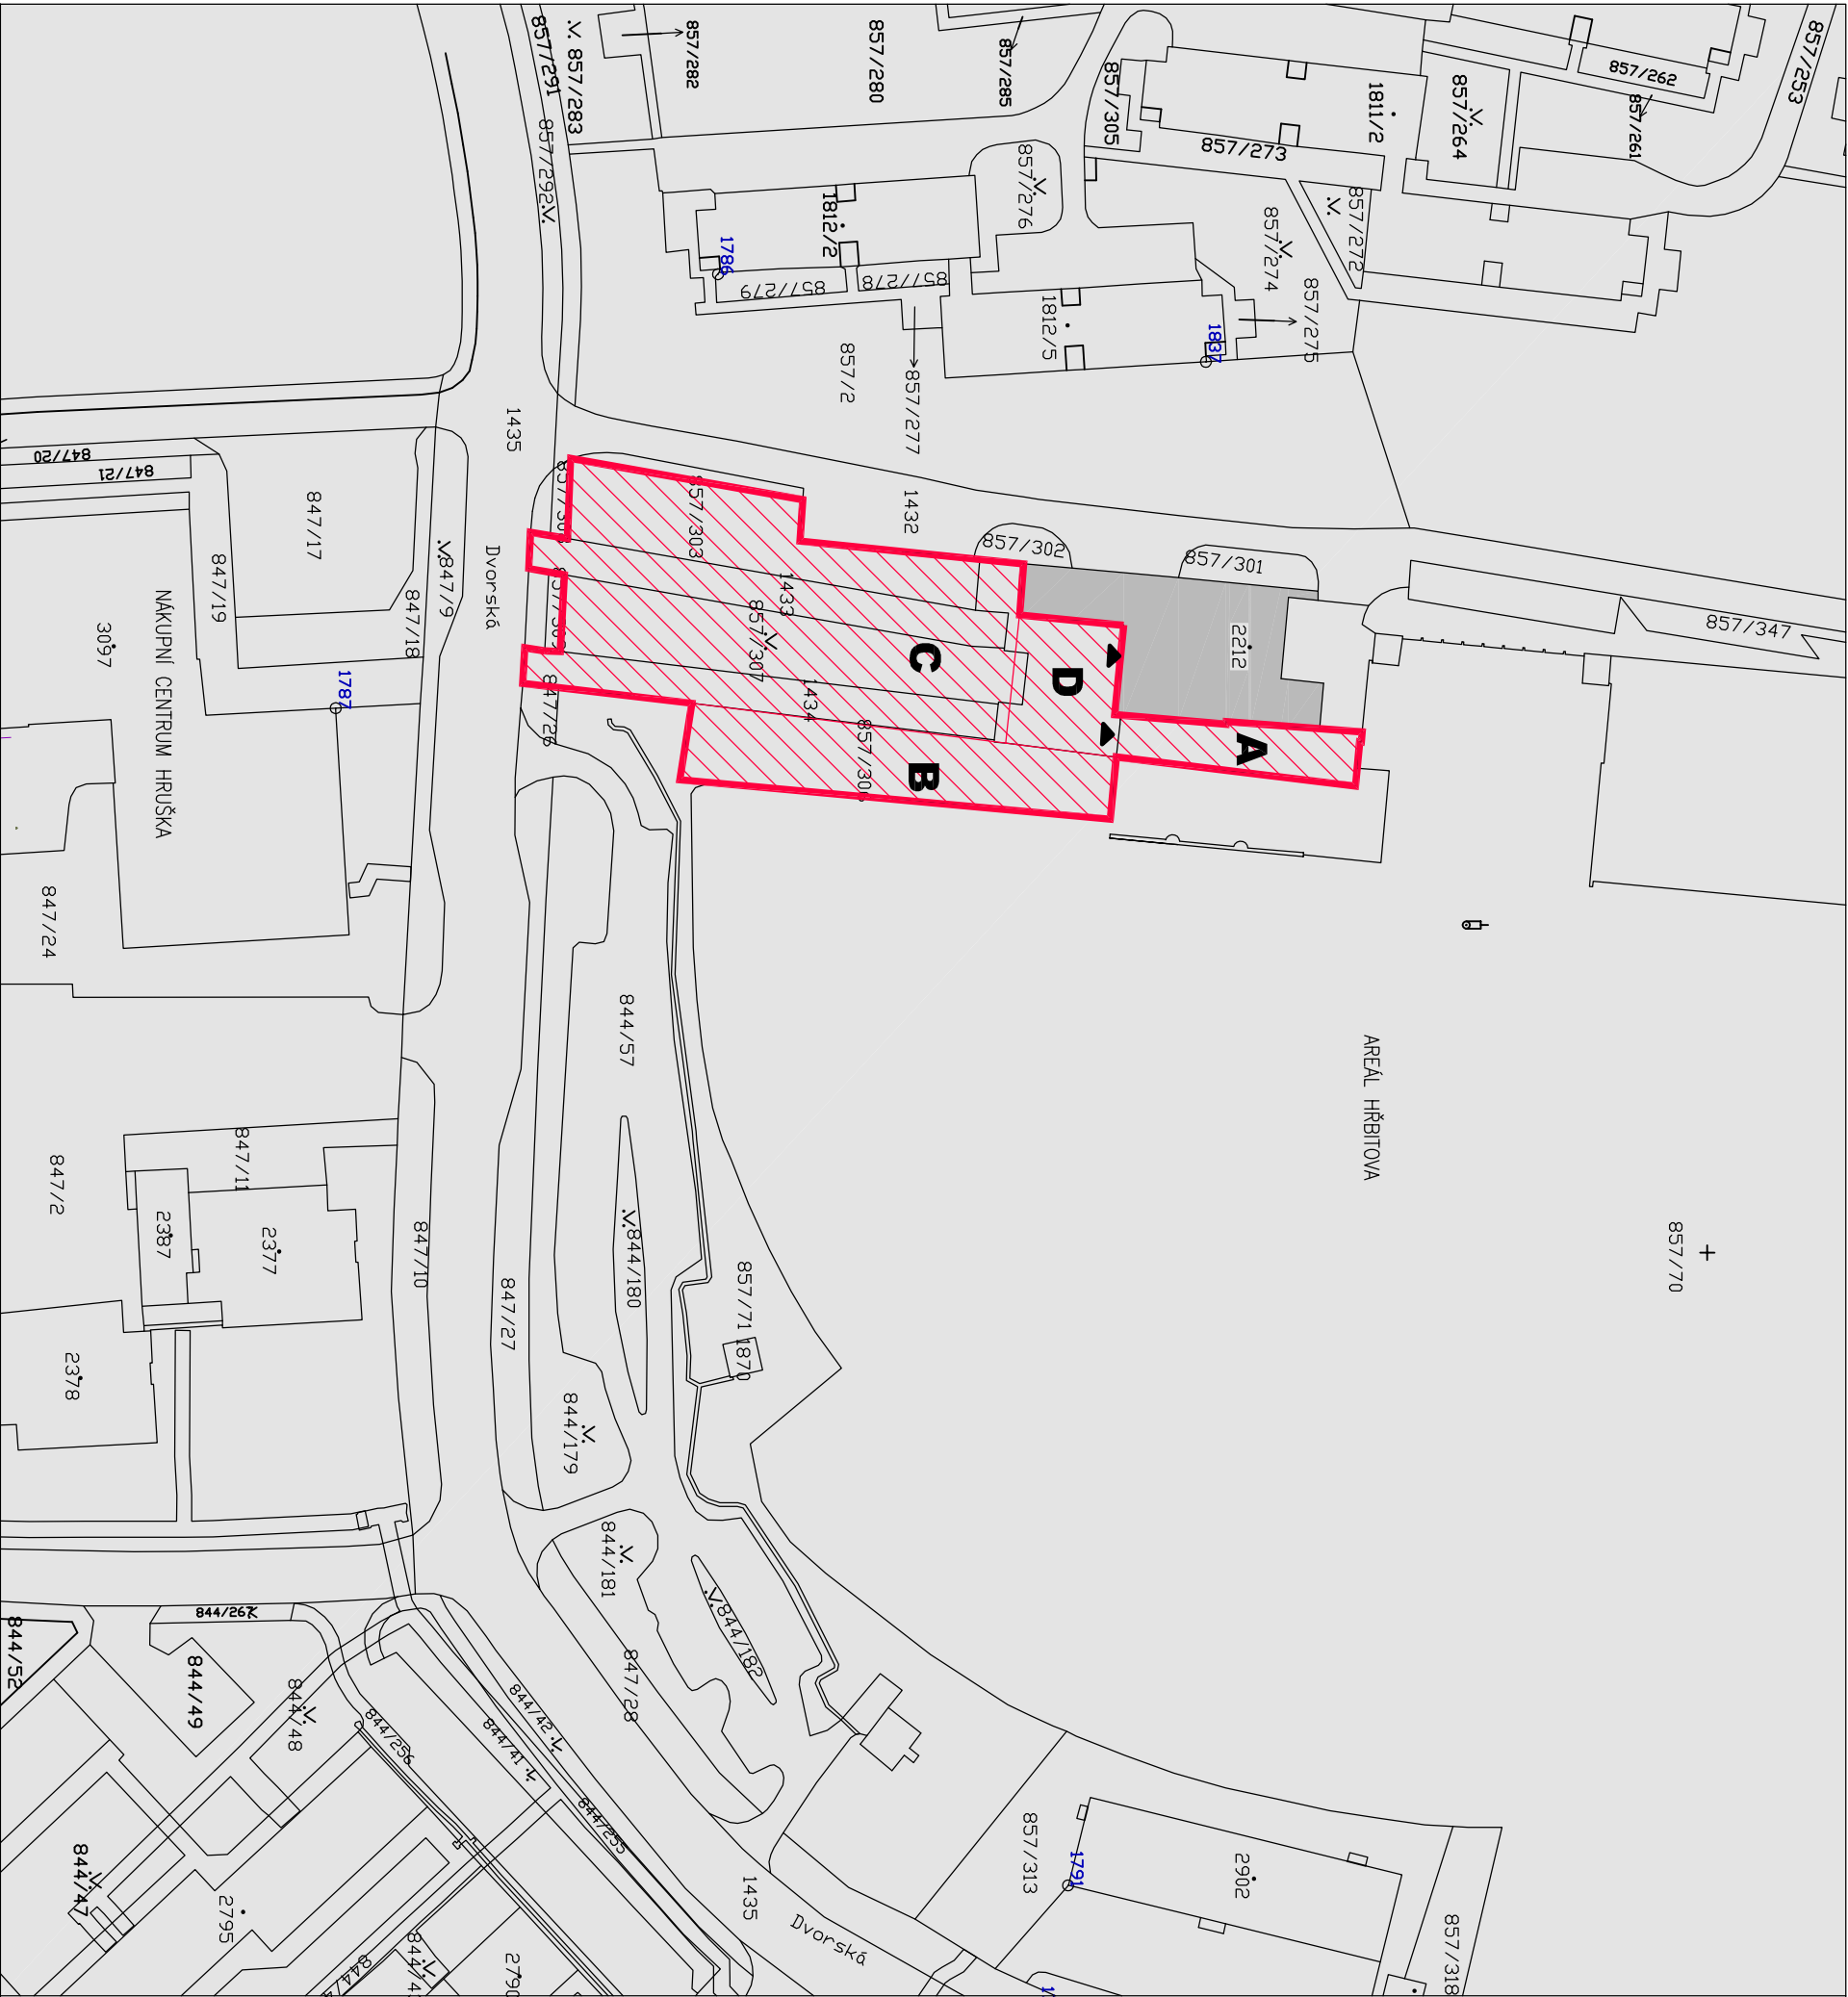


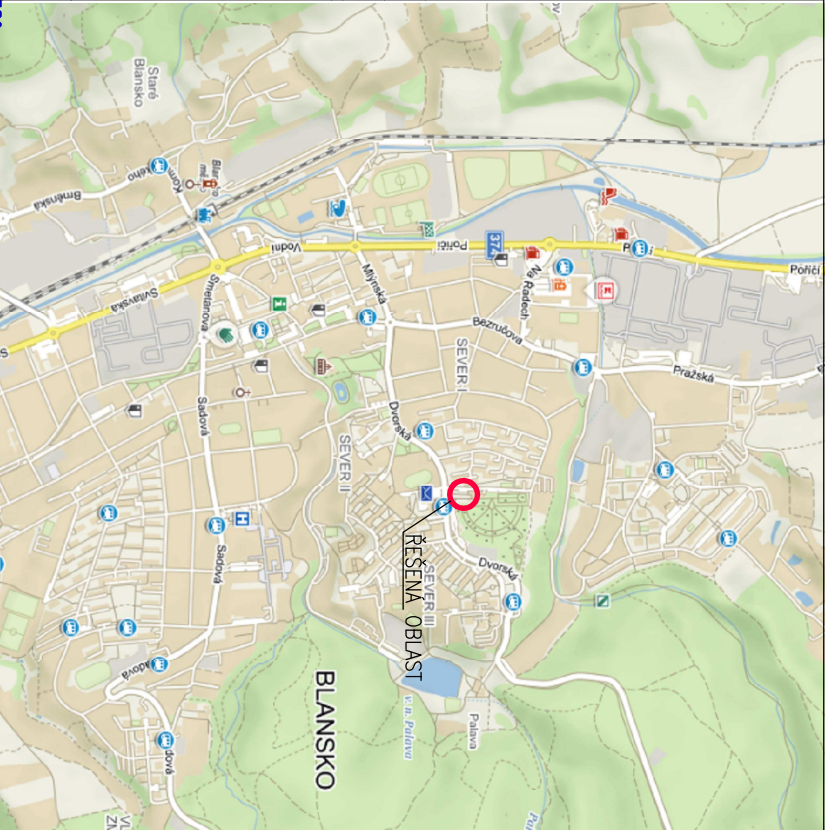

LEGENDA ZNAČENÍ

- A** PŘEDLAŽDĚNÍ KOMUNIKACE VČETNĚ NOVÉ VSTUPNÍ BRÁNY
- B** NOVÁ PIETNÍ PLOCHA S KOLUMBARIEM A REVITALIZACE PARKU PŘED OBRÁDNÍ SÍŇÍ
- C** ZASTŘEŠENÍ TERASY PŘED OBRÁDNÍ SÍŇÍ VČETNĚ VYMĚNY PROSKLENÝCH OTVORŮ
- D** ŘEŠENÁ PLOCHA STÁVAJÍCÍ OBRÁDNÍ SÍŇÍ
- HLAVNÍ VSTUP
- HRANICE PARCEL
- KATASTRÁLNÍ SLUČOVACÍ ČÁRA
- 857/306 PARCELNÍ ČÍSLO

situace - katastrální		STAVEBNÍ ÚPRAVY A REVITALIZACE VSTUPNÍHO PROSTRANSTVÍ HŘBITOVA	
K.Ú. BLANSKO – st.porc.č.2212, porc.č.857/306, 1431,857/307, 1433, porc.č. 857/303		V BLANSKU A ROZŠÍŘENÍ KOLUMBÁŘÍ - architektonická studie	
		INVESTOR: MĚSTO BLANSKO, nám. Svobody 32, 67801 BLANSKO	+0,000=319,00
		VYPRACOVAL: ING.ARCH. MONIKA SÍRNÁ (ČKA 02 631), DVORSKÁ 102,67801 BLANSKO	VSTUP - OBRÁDNÍ SÍŇ
			08 / 2025
			1: 1000
			01