
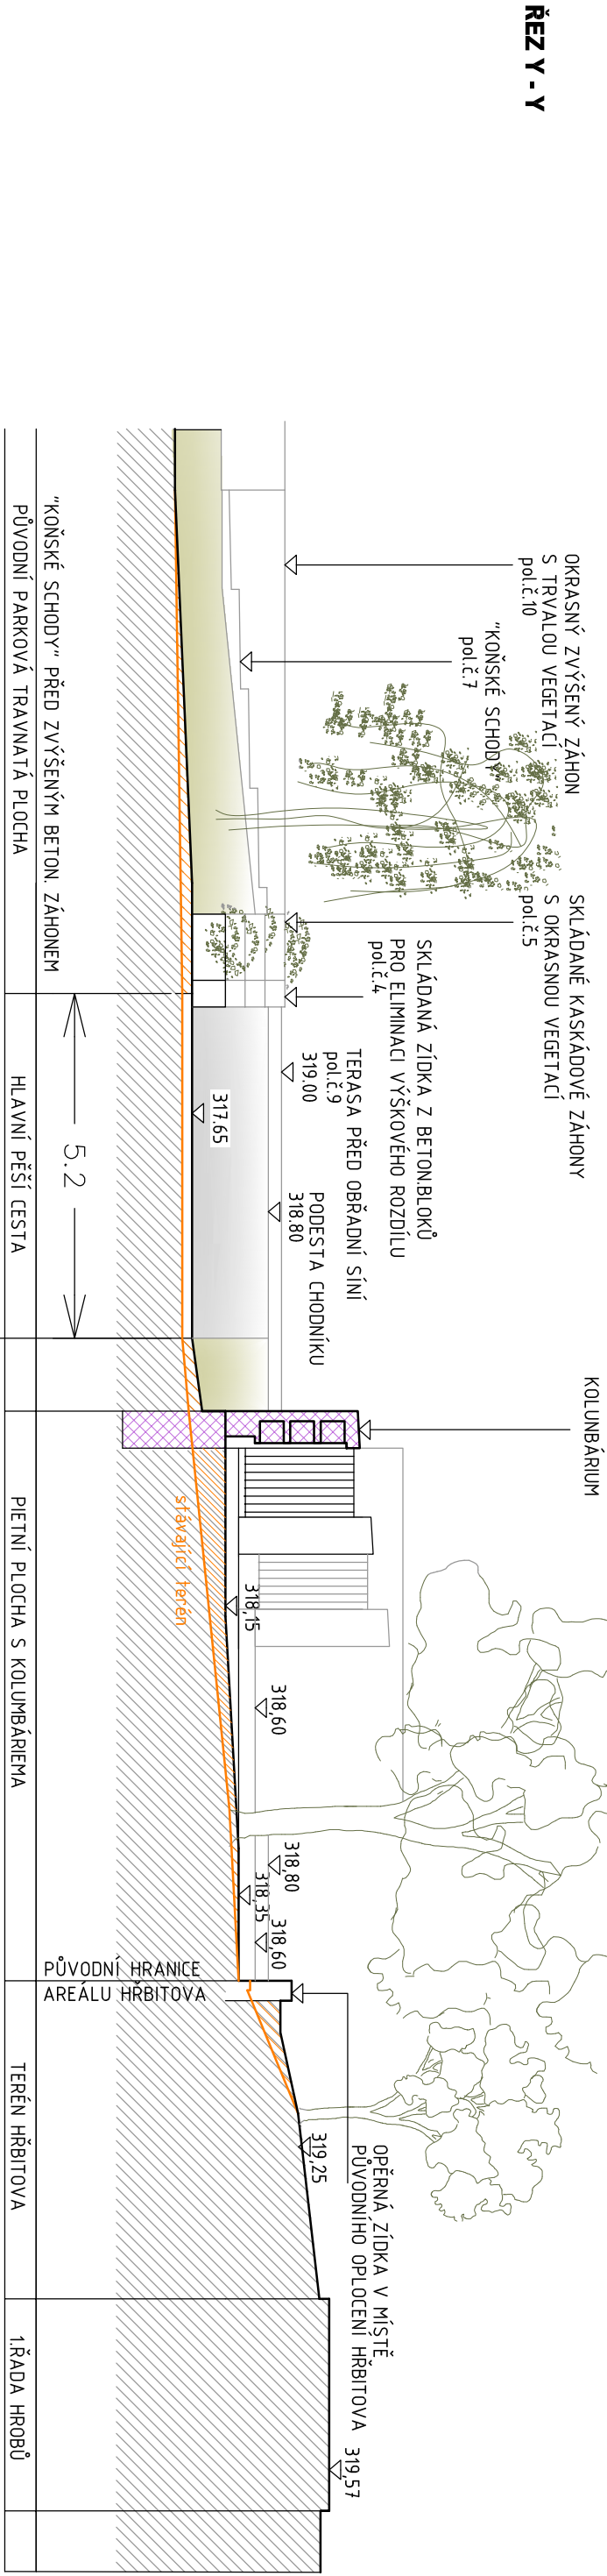


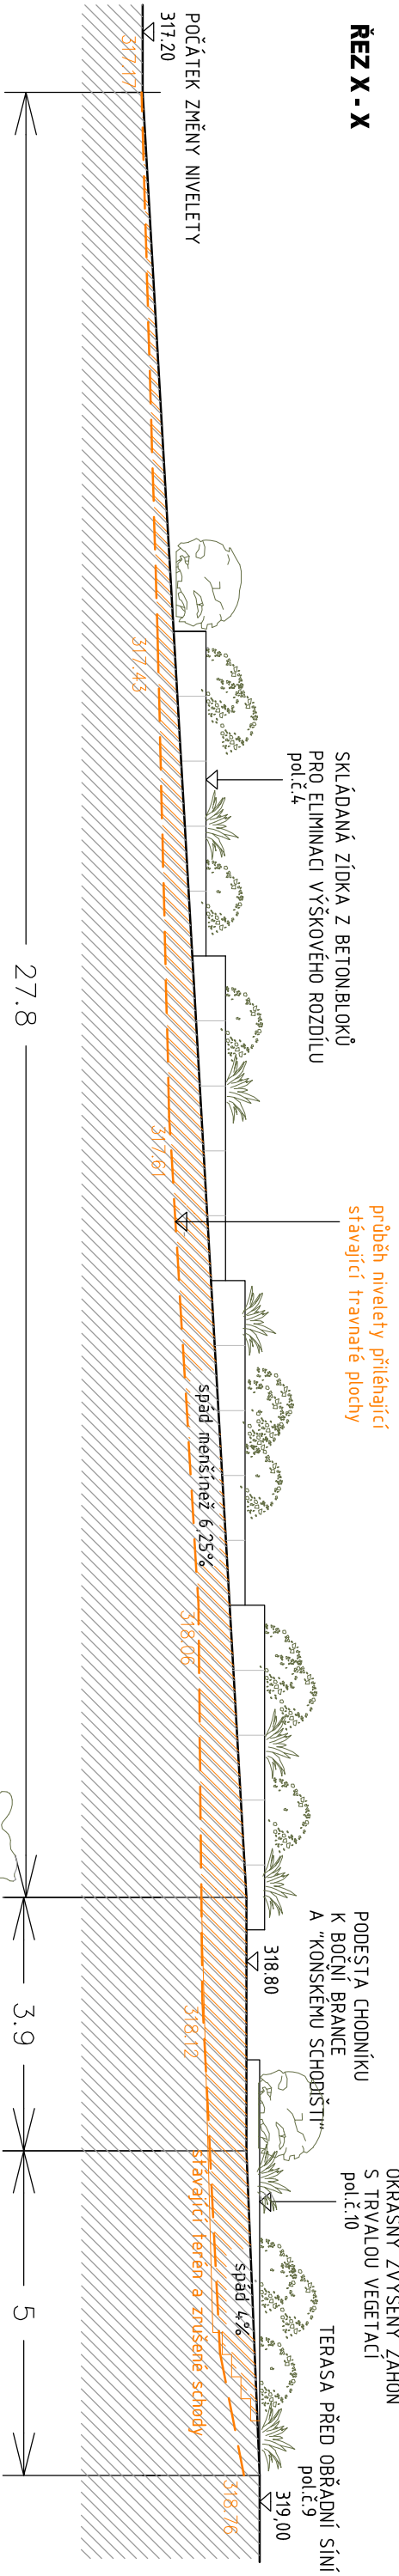

řezy terénem X-X a Y-Y		STAVEBNÍ ÚPRAVY A REVITALIZACE VSTUPNÍHO PROSTRANSTVÍ HŘBITOVA V BLANSKU A ROZŠÍŘENÍ KOLUMBÁRIÍ - architektonická studie	
K.Ú.BLANSKO – st.parc.č.2212,parc.č.857/306, 1431,857/307, 1433, parc.č. 857/303		INVESTOR: MĚSTO BLANSKO,nám.Svobody 32, 67801 BLANSKO	
		VYPRACOVAL:ING.ARCH. MONIKA SÍRNÁ (IČO 60587032),DVORSKÁ 102,67801 BLANSKO	+0,000=319,00
			VSTUP OBŘADNÍ SÍŇE
			08 / 2025
			1: 100
		03	