

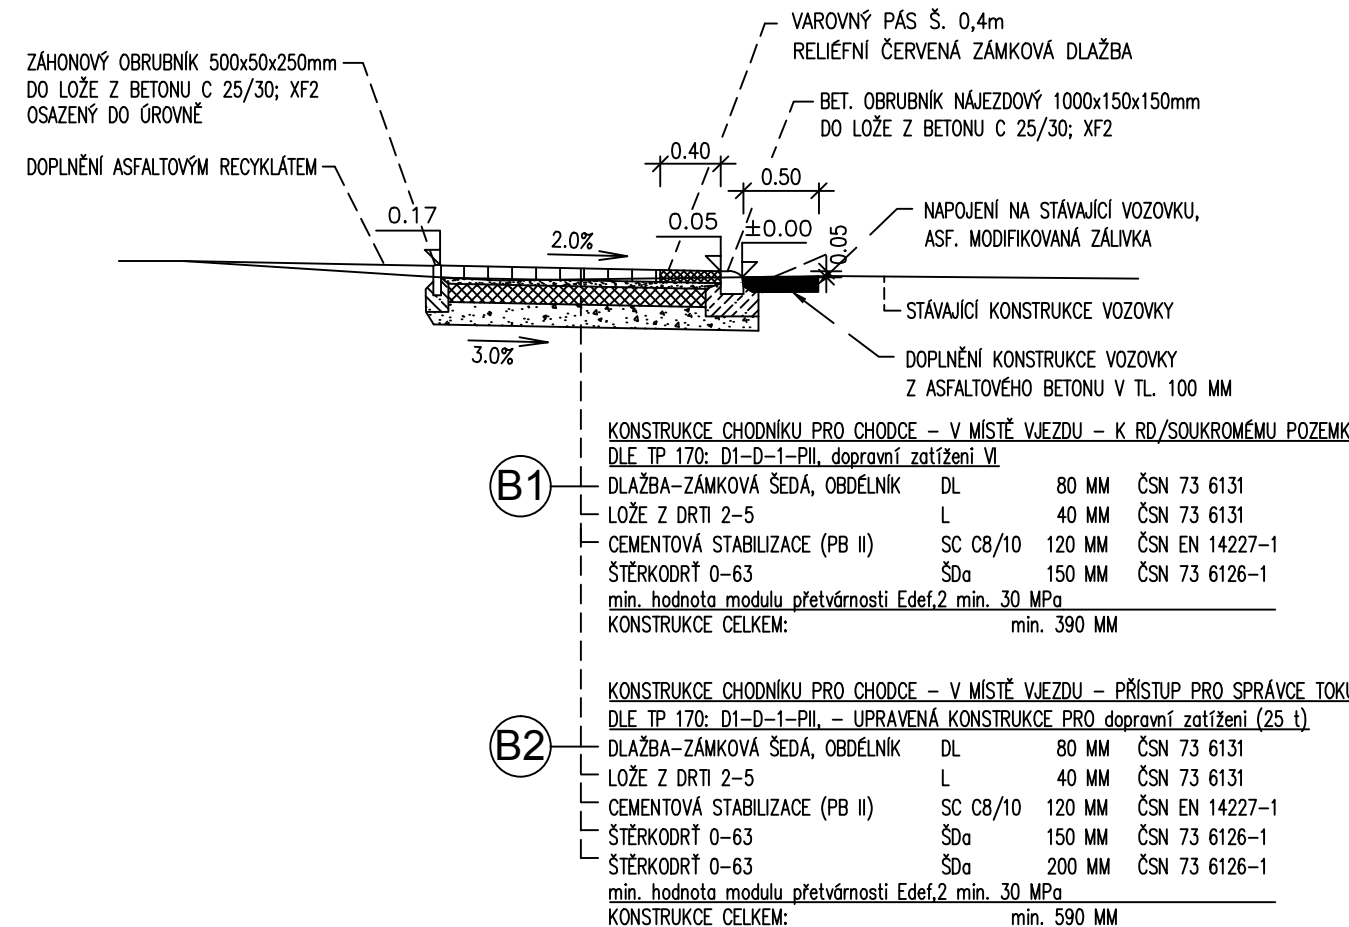


VZOROVÉ PŘÍČNÉ ŘEZY 1 : 50


CHODNÍK PODÉL SILNICE

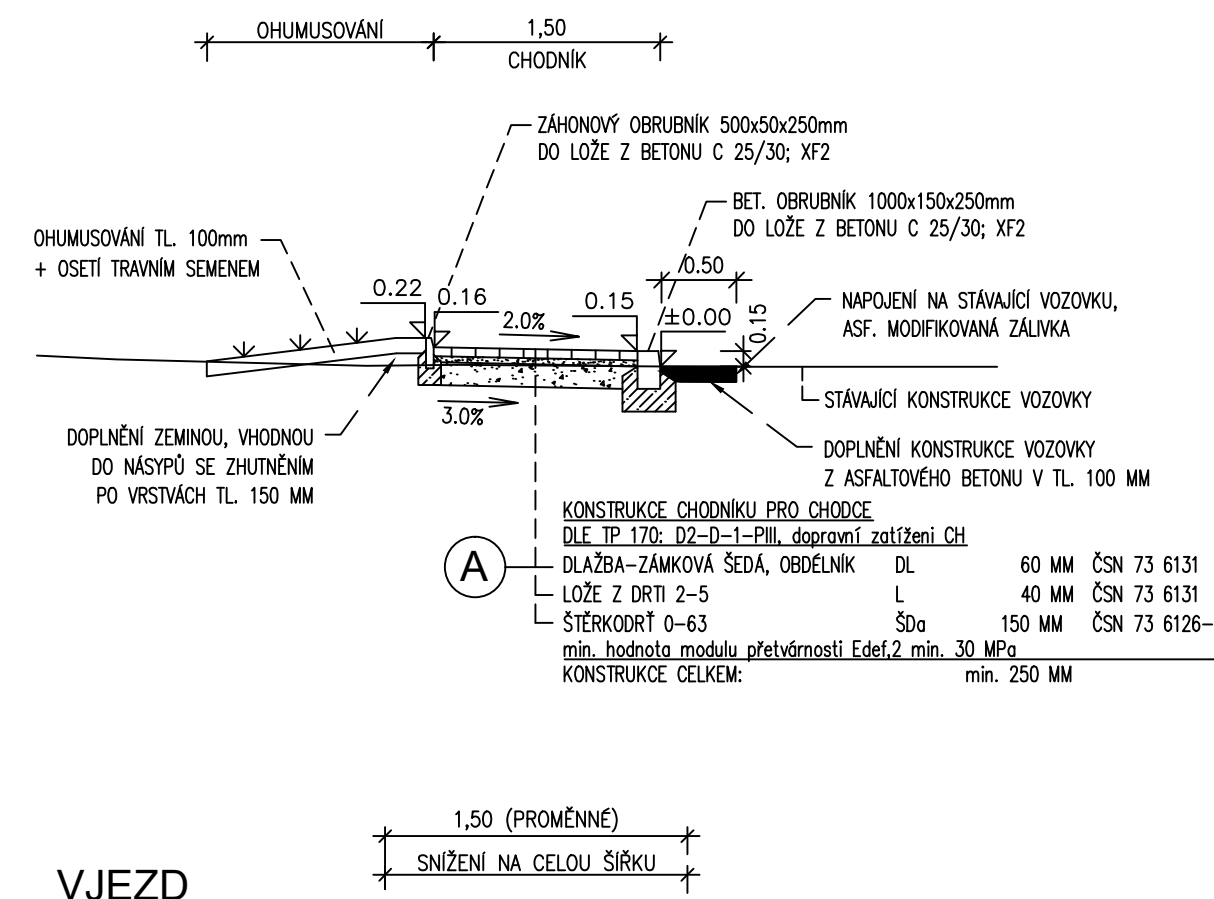


CHODNÍK - AUTOBUSOVÁ ZASTÁVKA VYZNAČENÍ NA JÍZDNÍM PRUHU

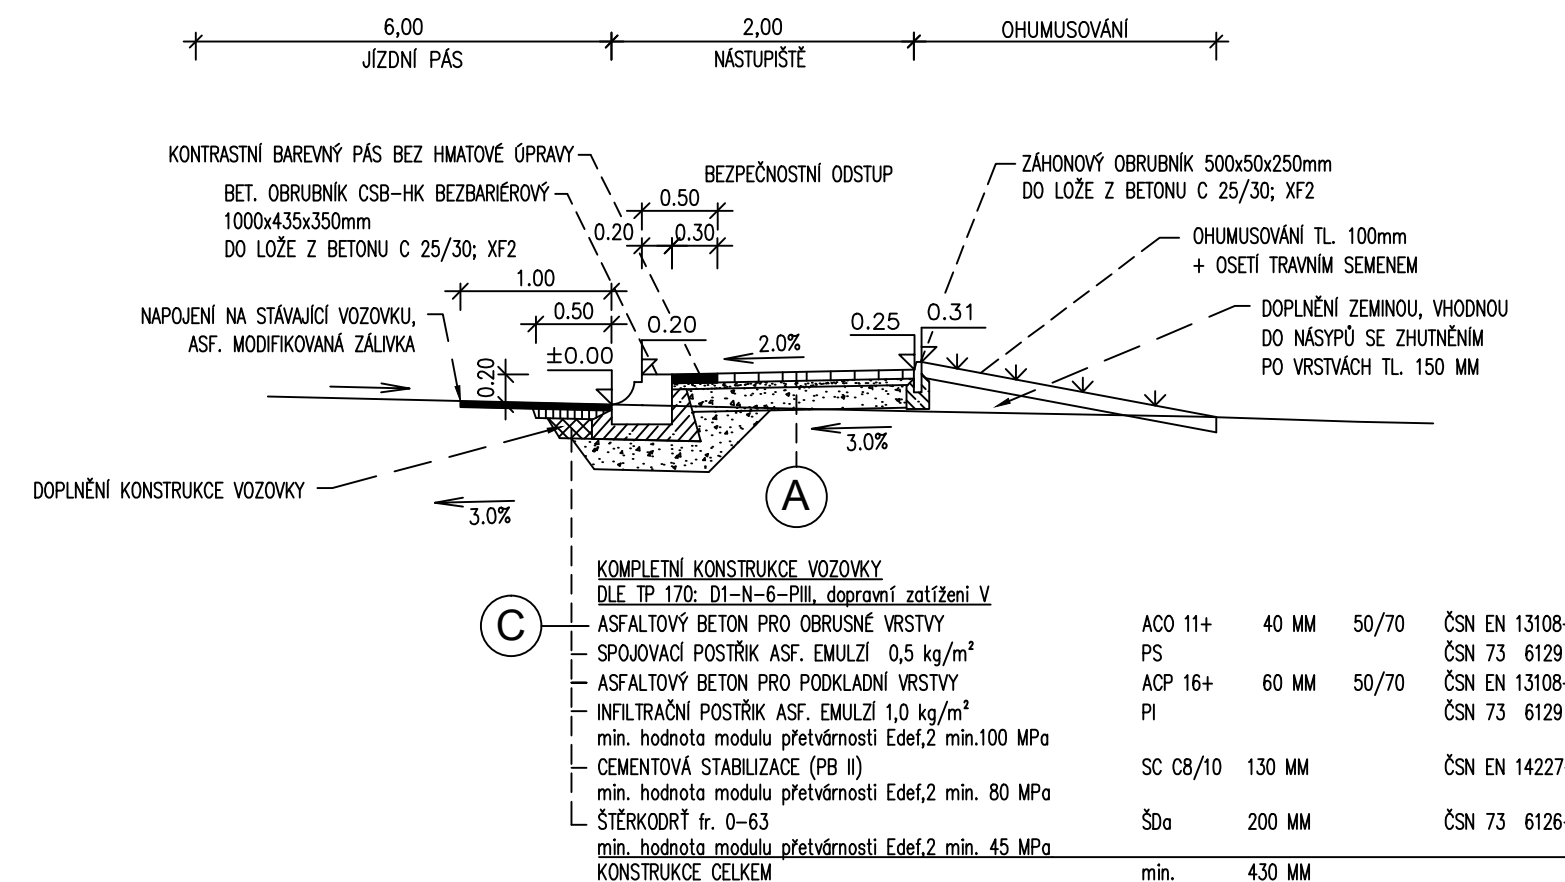


CHODNÍK PODÉL SILNICE ZASAKOVÁNÍ

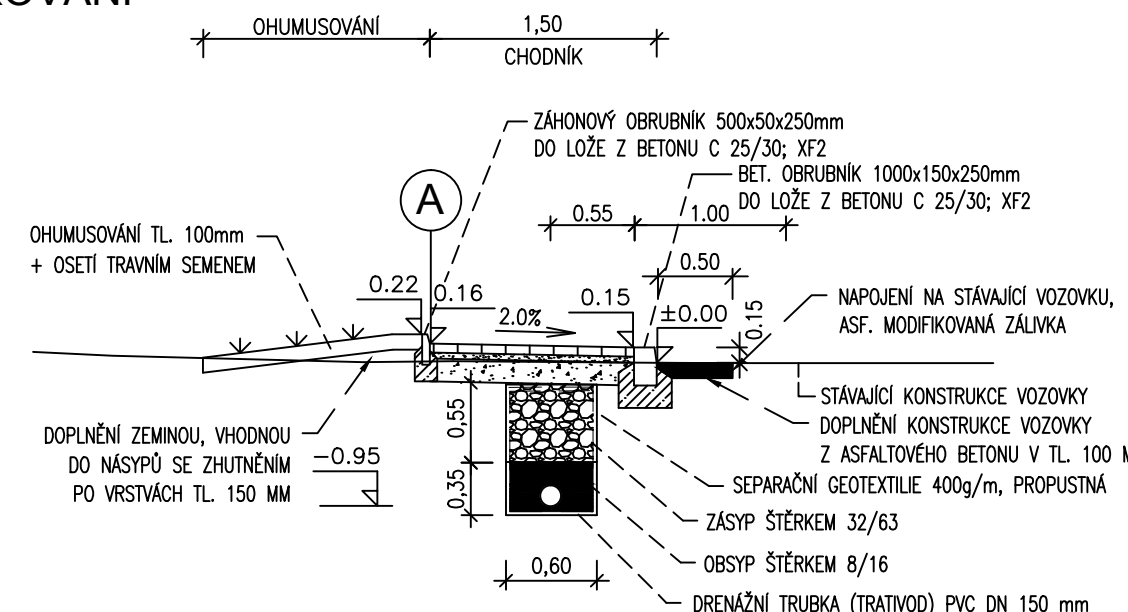


VZOROVÝ ŘEZ ROZŠÍŘENÍ SILNICE

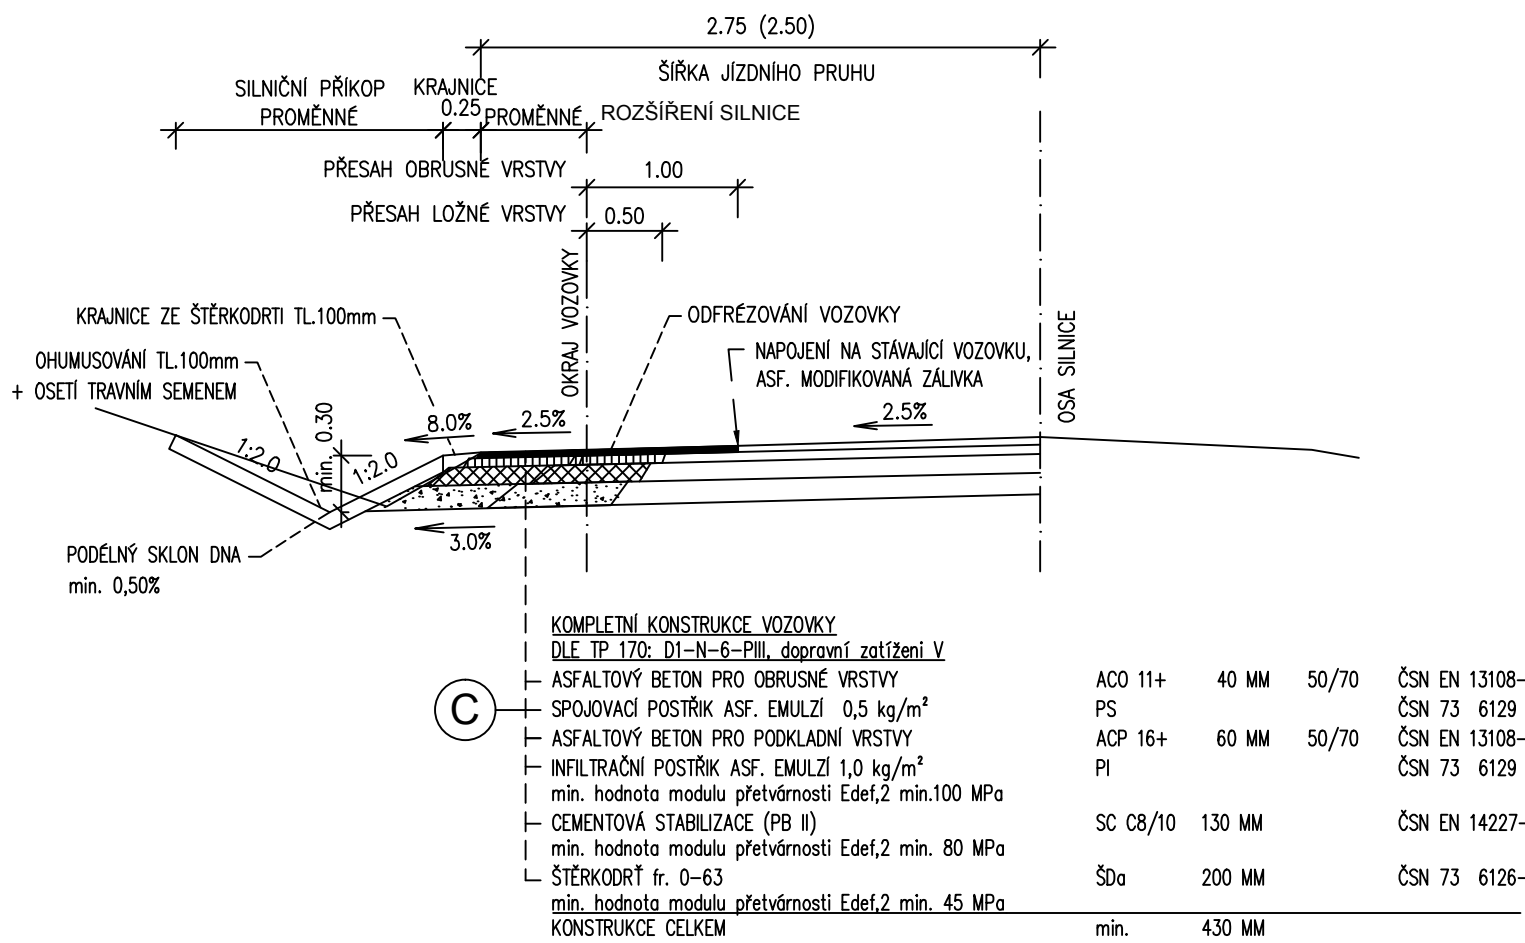


CHODNÍK PODÉL SILNICE

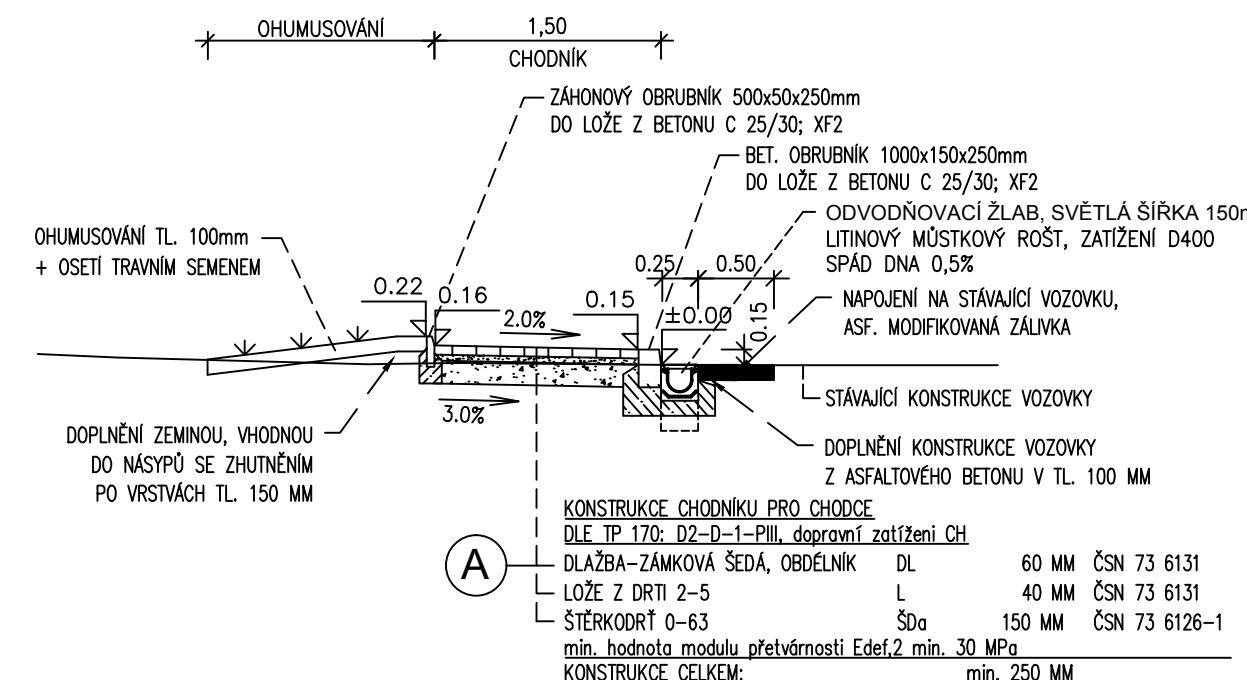

CHODNÍK PODÉL SILNICE ZÁBRADLÍ DO BET. PALISÁD

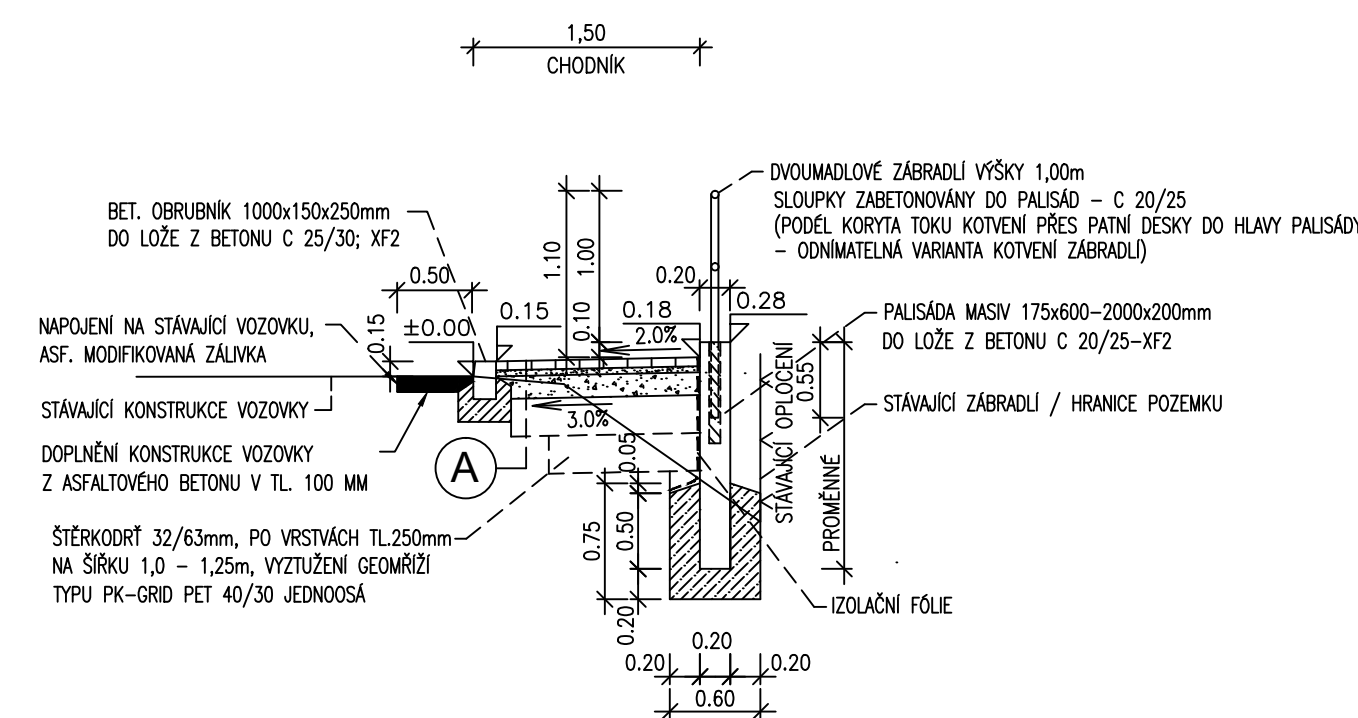

CHODNÍK PODÉL SILNICE ZÁBRADLÍ DO BET. PATEK

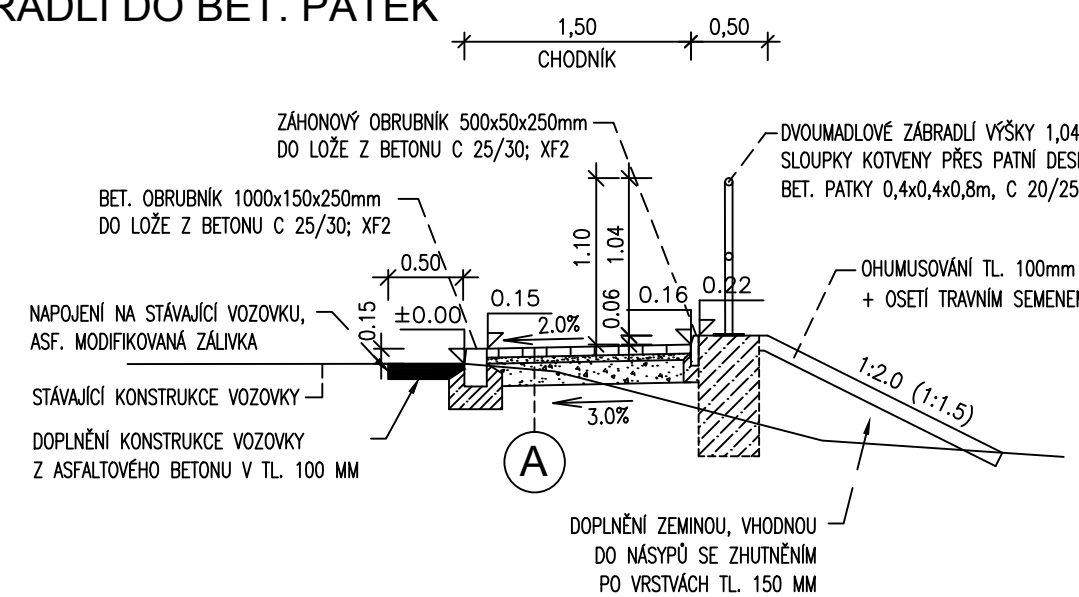

- 0,03015 - 0,05145km DL.21,5m
- 0,30800 - 0,34700km DL.39,5m
- 0,51250 - 0,69050km DL.178,0m
- 0,87900 - 0,95800km DL.75,0m

- 0,14400 - 0,17400km DL.30,0m

- NEZPEVNĚNÁ KRAJNICE SE SNIŽÍ O 30 mm VŮČI ZPEVNĚNÉ KRAJNICI / OKRAJI VOZOVKY
- PŘÍPADNÁ VYROVNÁVKA CCA 10 mm PROVEDENA SOUČASNĚ S PODKLADNÍ VRSTVOU
- POŠTRÍKY JSOU UVEDENY VE ZBYTKOVÉM MNOŽSTVÍ POJIVA

ASFALTOVÝ BETON PRO OBRUSNÉ VRSTVY	ACO 11+	40 MM	50/70	ČSN EN 13108-1
SPOJOVACÍ POSTŘÍK ASF. EMULZÍ 0,5 kg/m ²	PS			ČSN 73 6129
ASFALTOVÝ BETON PRO PODKLADNÍ VRSTVY	ACP 16+	60 MM	50/70	ČSN EN 13108-1
INFILTRAČNÍ POSTŘÍK ASF. EMULZÍ 1,0 kg/m ²	PI			ČSN 73 6129
KONSTRUKCE CELKEM	min.	100 MM		


CHOVNÍKY V MÍSTĚCH PRO PŘECHÁZENÍ V CÉLĚ ŠÍŘI SNÍŽENY NA GŘEVOVÉ SNÍŽENÉHO
OBRUBNÍKU + 0,02 m NAD VOZOVKY PŘI ZACHOVÁNÍ PŘÍČNÉHO SKLONU 2,0% RAMPOVÉ
ČÁSTI CHOVNÍKOU SKLON max.12,5%
PODÉLNÝ SKLON CHOVNÍKŮ PRO CHODCE max. 8,33% (1:12).
NÍVELAČTA CHOVNÍKŮ V MÍSTĚ SILNIČNÍ OBRUBY VZTAŽENA K VÝŠKOVÉ ÚROVNI VOZOVKY.
POSTŘIKY JSOU UVEDENY VE ZBYTKOVÉM MNOŽSTVÍ ASFALTU.

VÝŠKOVÝ SYSTÉM: Bpy

Kreslil:	Ing. Luboš KABEŠ	
Zpracoval:	Ing. Luboš KABEŠ	<i>Kaš</i>
Zodp. projektant:	Ing. Bohuslav SHEJBAL	
Technická kontrola:	Ing. Bohuslav SHEJBAL	<i>Je</i>
Hlavní projektant:	Ing. Bohuslav SHEJBAL	
Kraj: PARDUBICKÝ	Okres: SVITAVY	Obec: RYCHNOV NA MORAVĚ

Investor: OBEC RYCHNOV NA MORAVĚ
Akce: CHODNÍKY RYCHNOV NA MORAVĚ – III. ETAPA
Objekt: SO 101 CHODNÍK – SMĚR MLADĚJOV
Obsah: VZOROVÉ PŘÍČNÉ ŘEZY

DETAIL OKRAJE 1:10
KÓTOVÁNO V mm

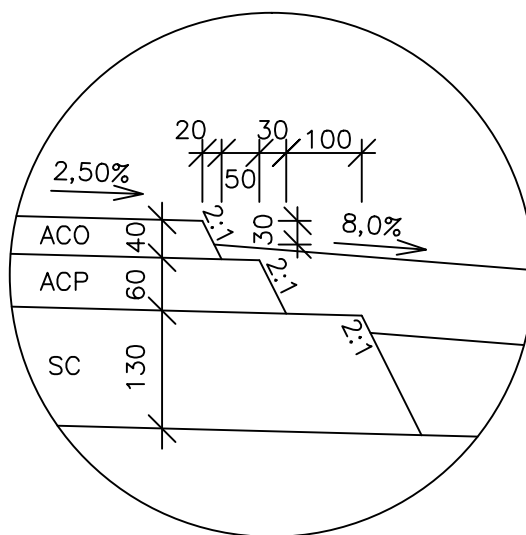

SO 101

OPTIMA spol. s r.o.

PROJEKTOVÁ, INŽENÝRSKÁ A STAVEBNÍ ČINNOST
Žitkova 738, 566 01 Vysoké Mýto
tel.: 465 420 911
e-mail: info@optima-vm.cz