
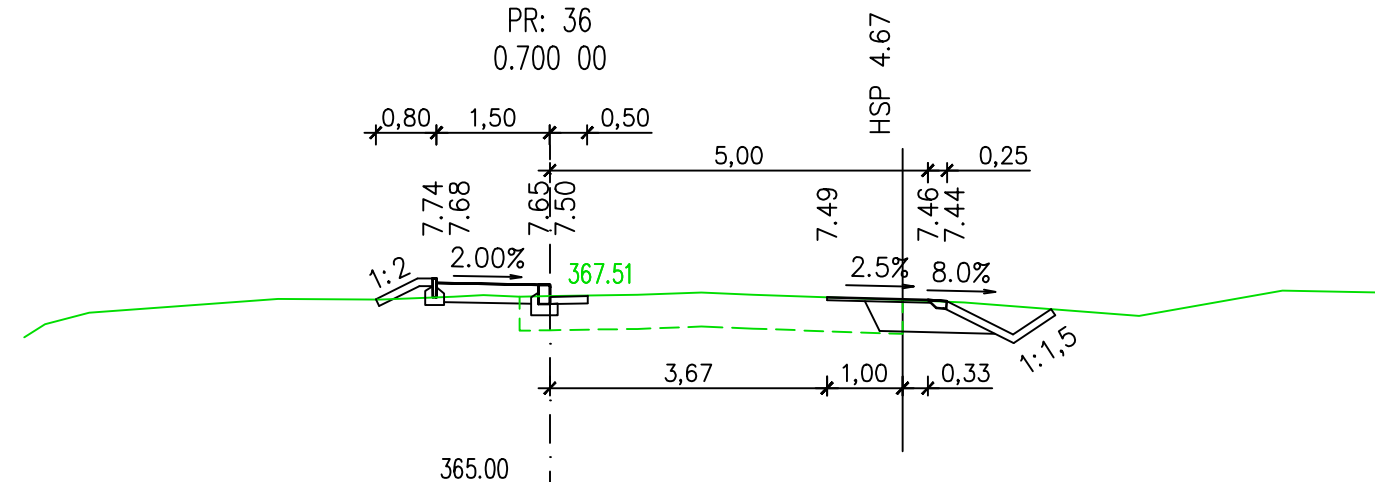
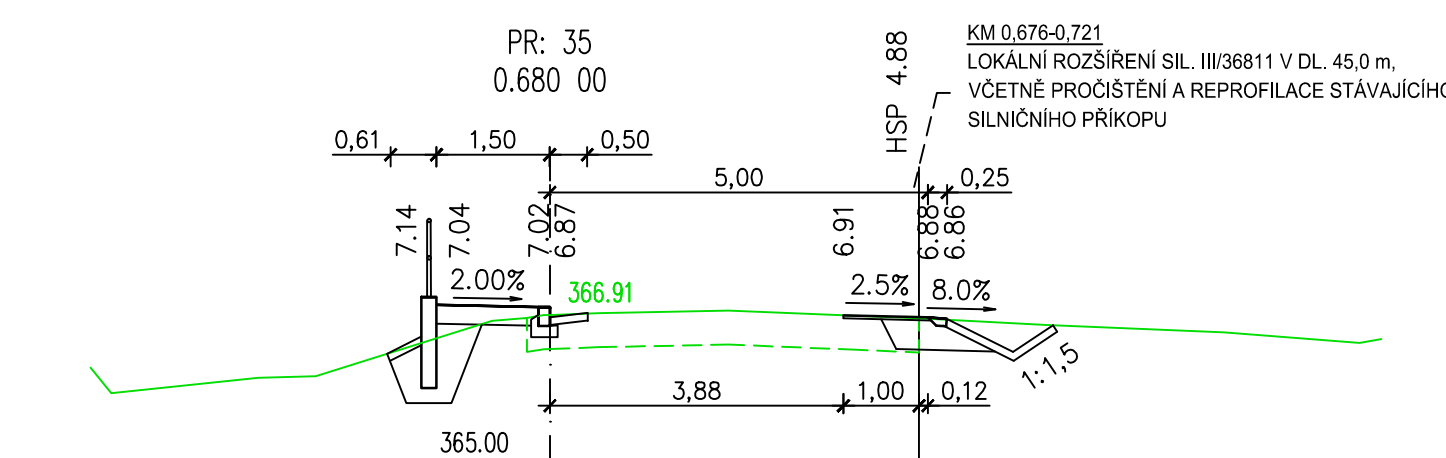
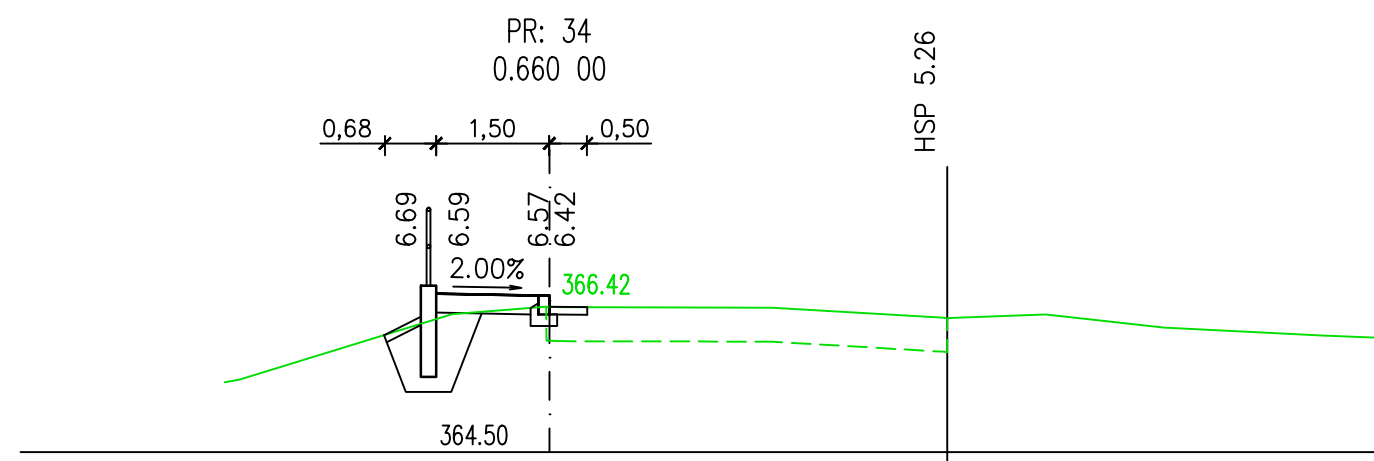
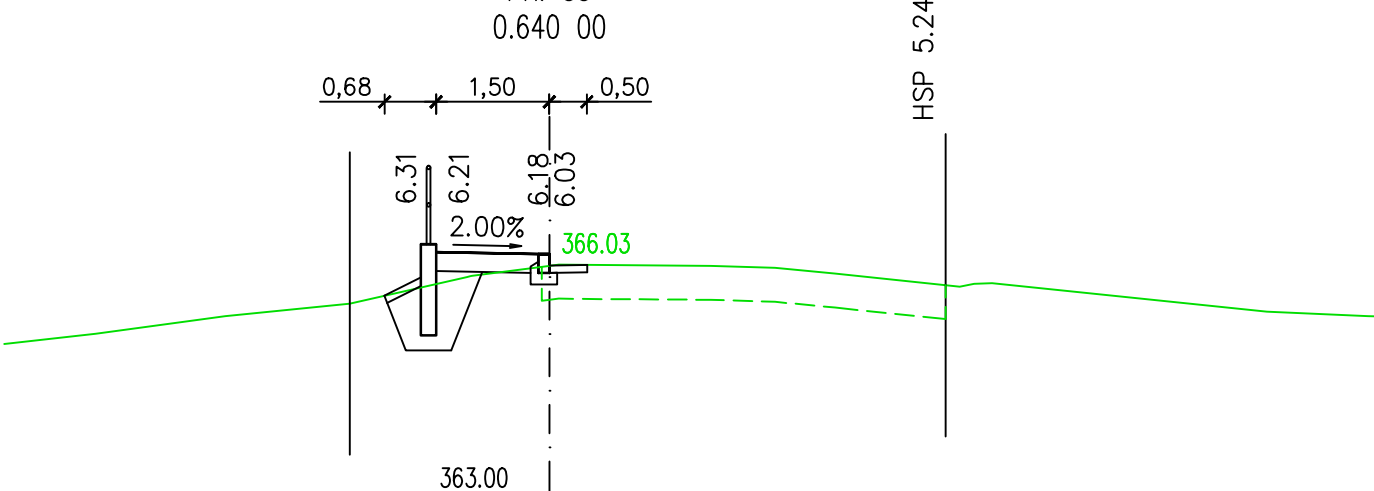
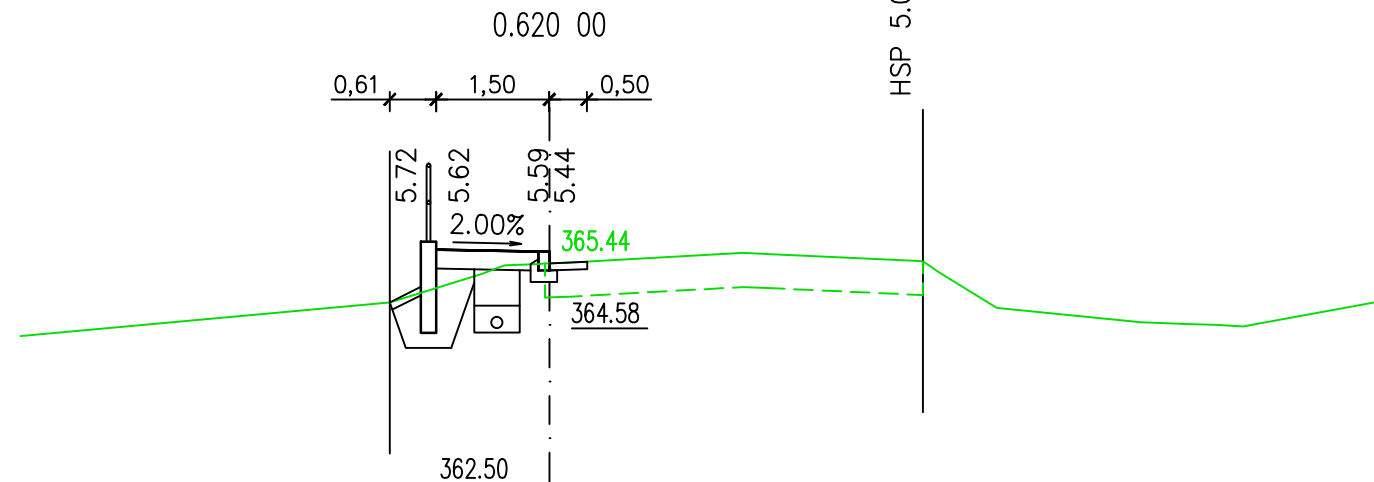
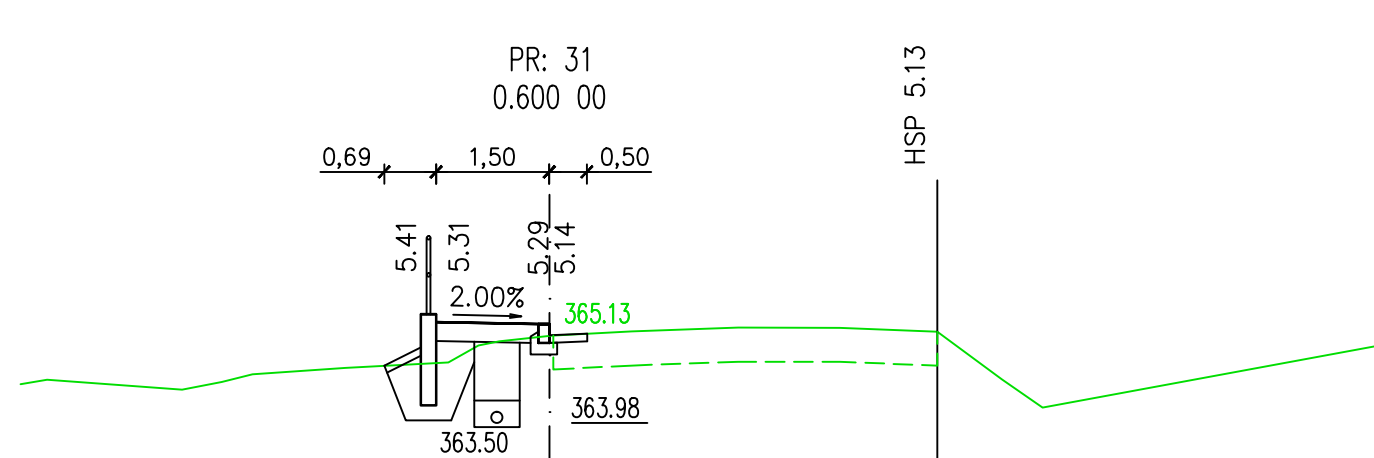
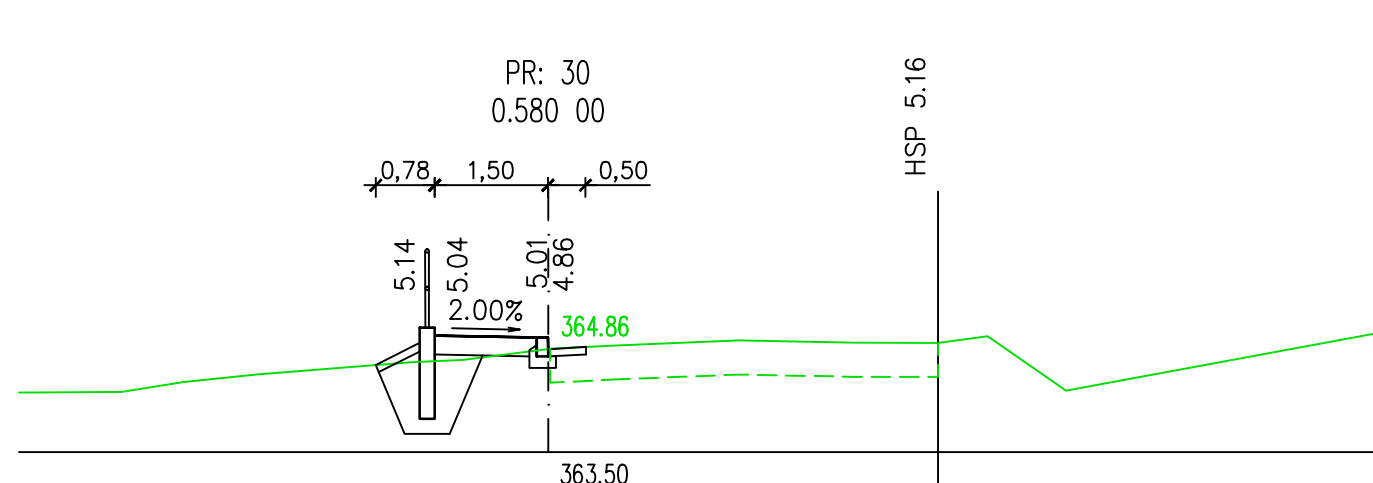
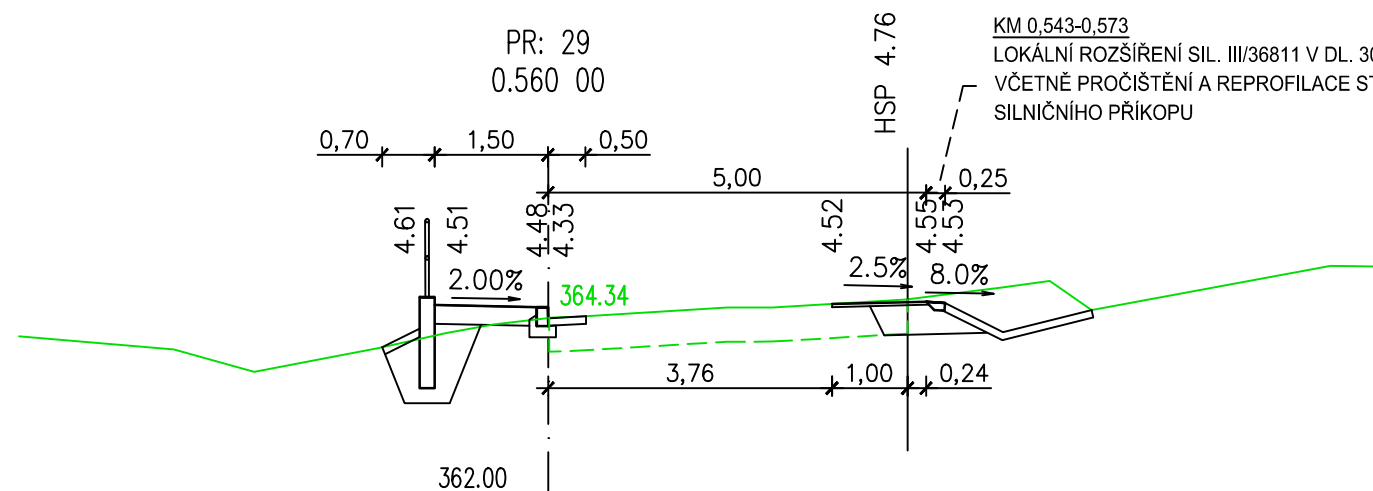
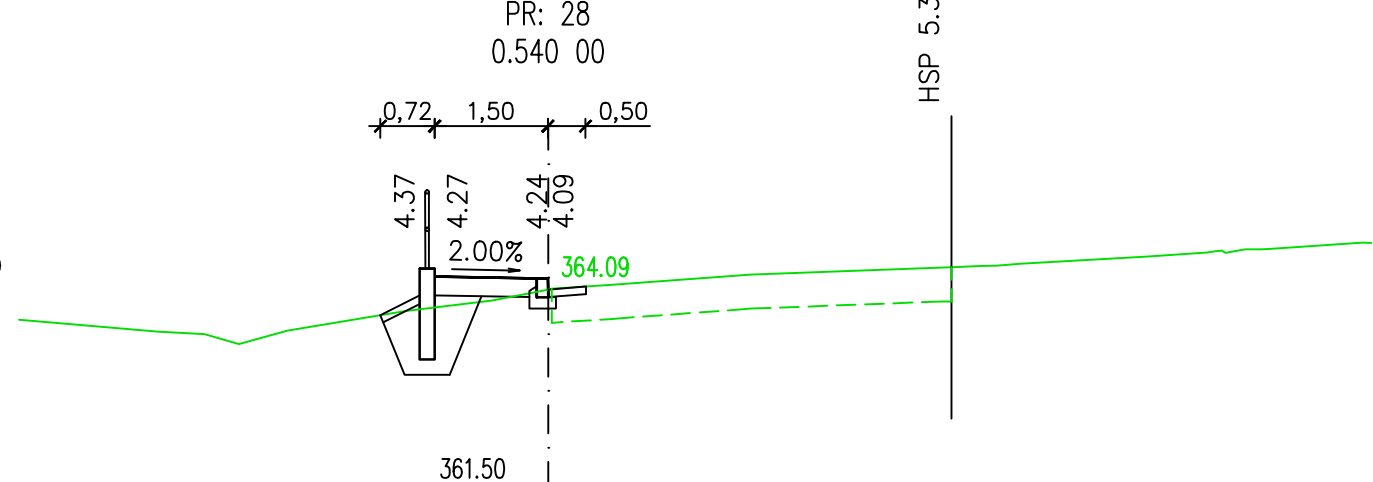
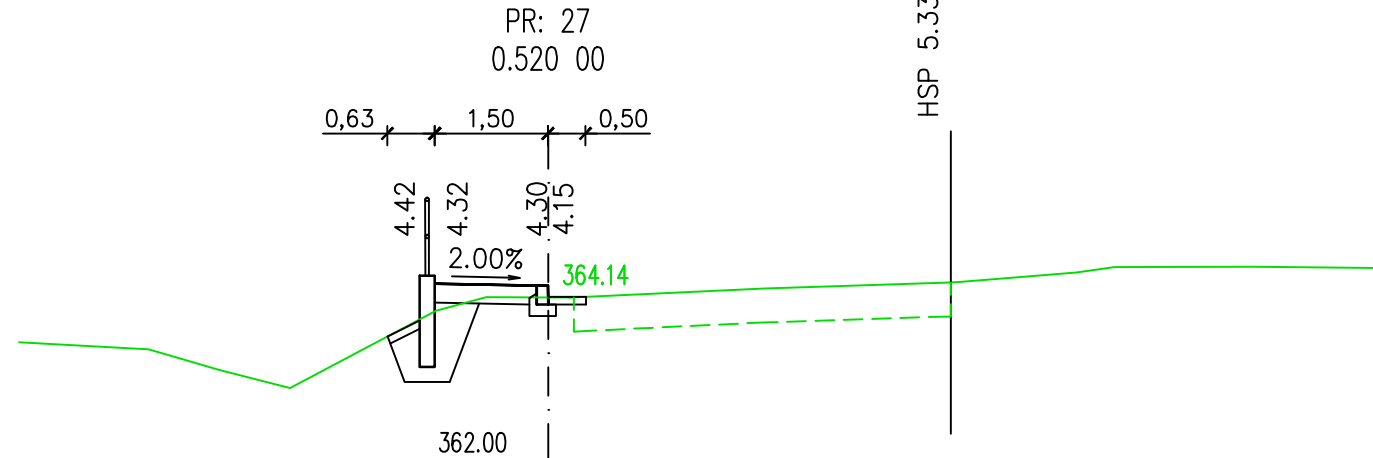
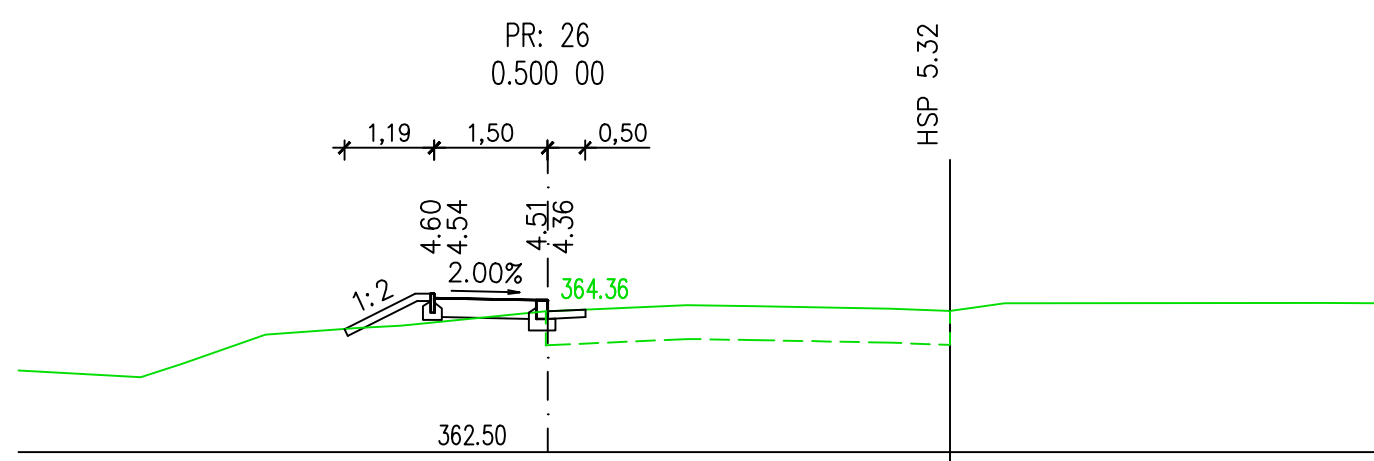
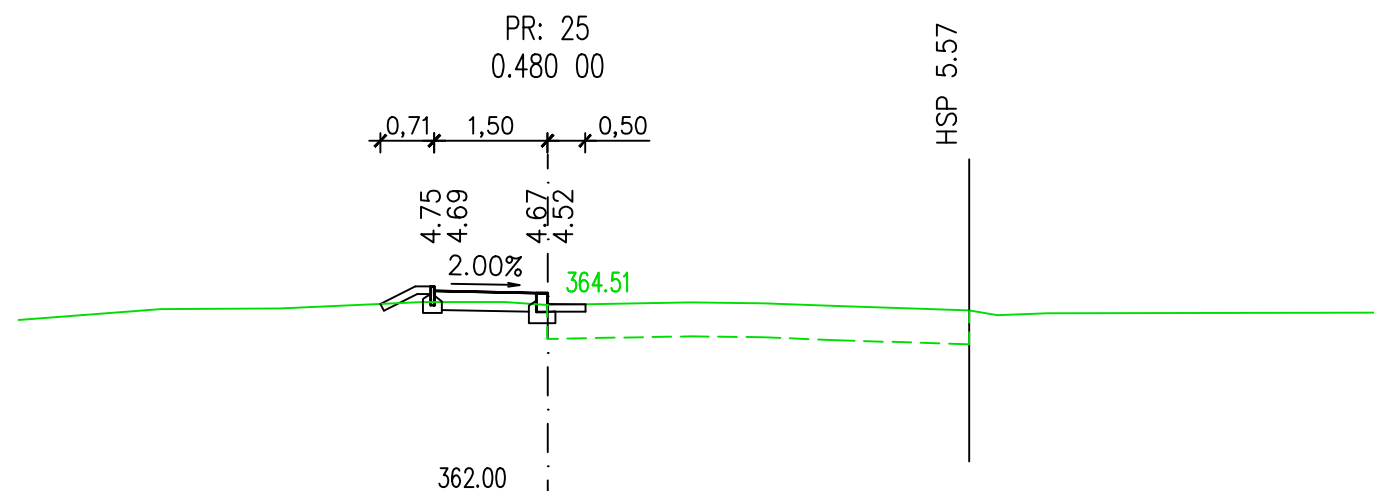
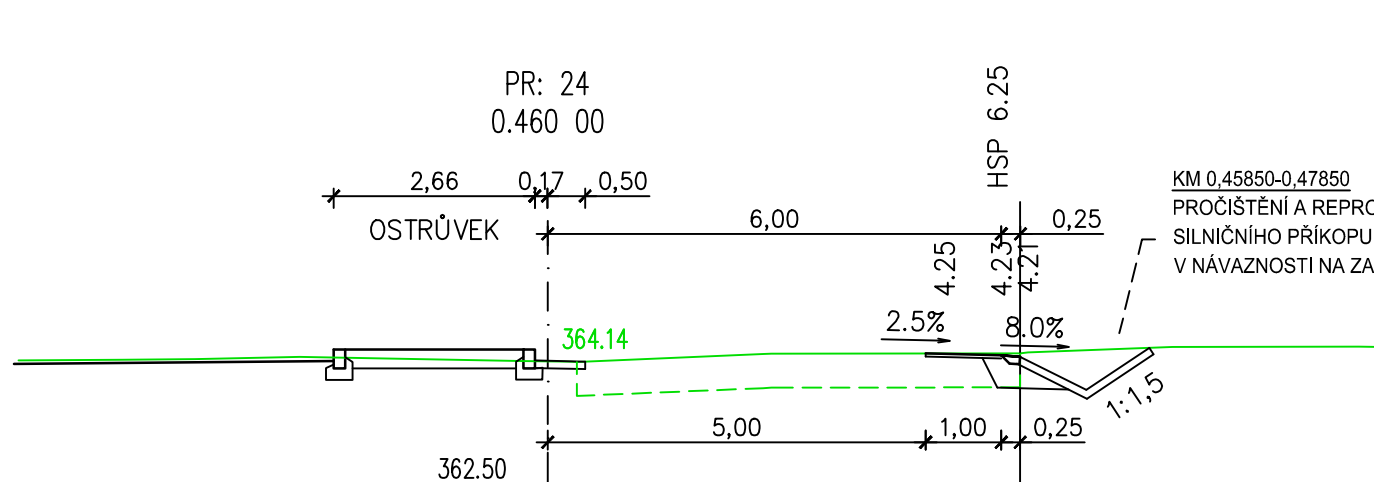
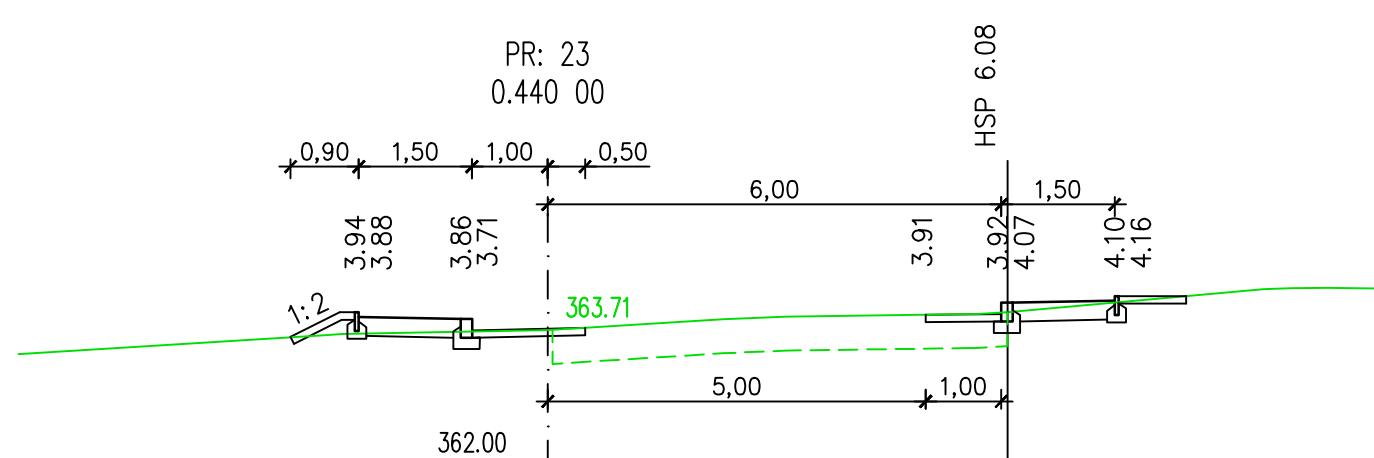
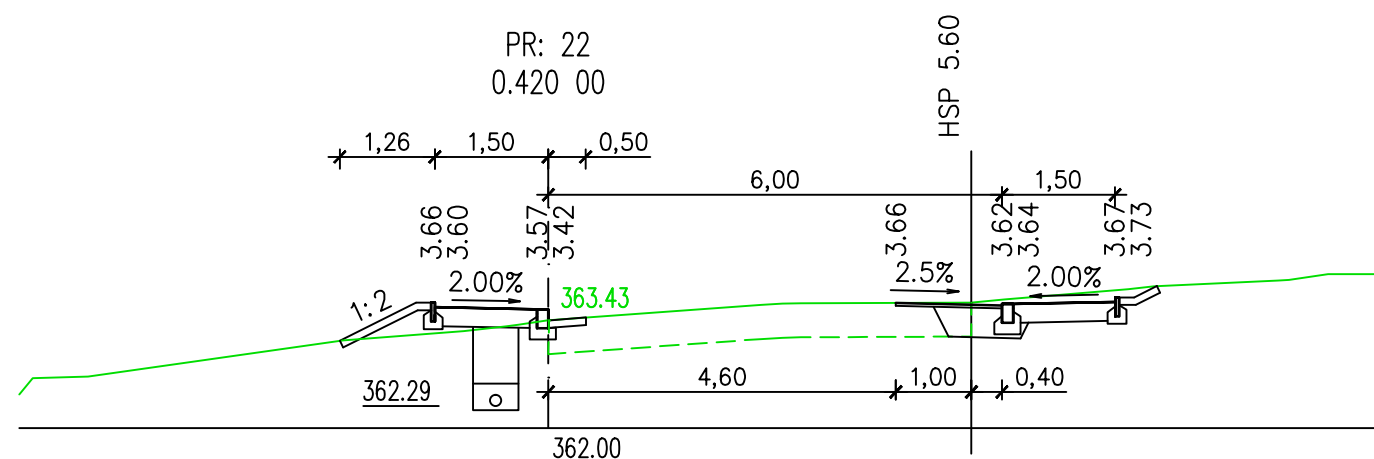
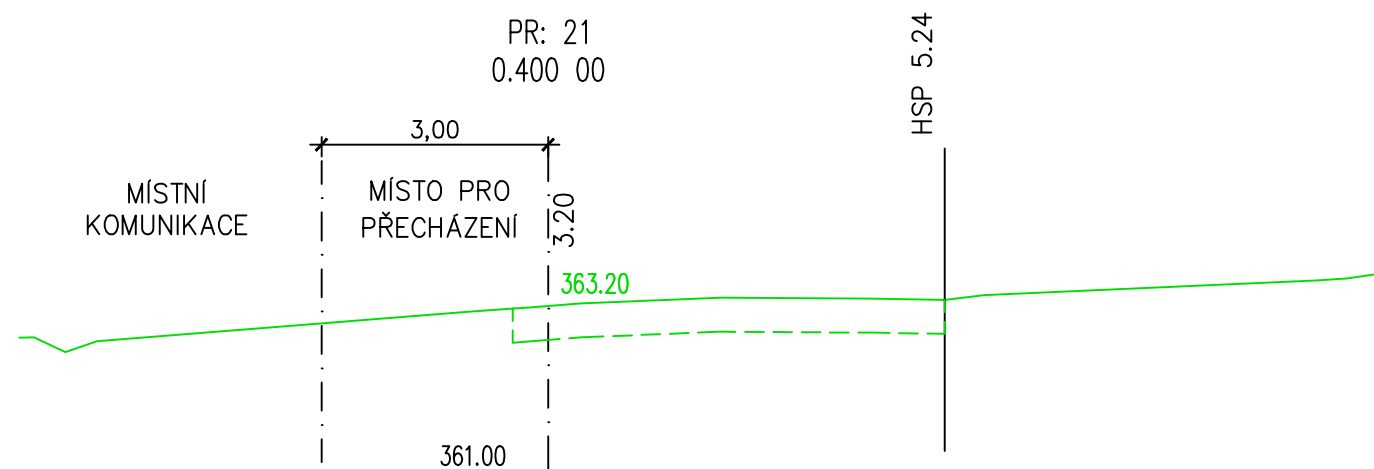
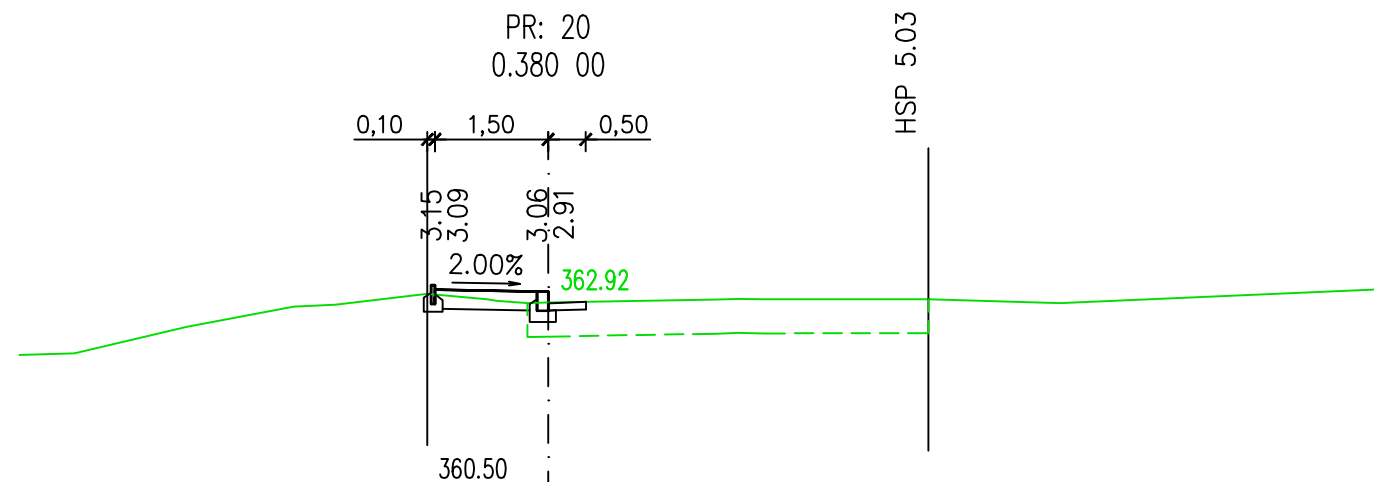


PŘÍČNÉ ŘEZY M 1:100
KM 0,360 – 0,700
DÍL 2

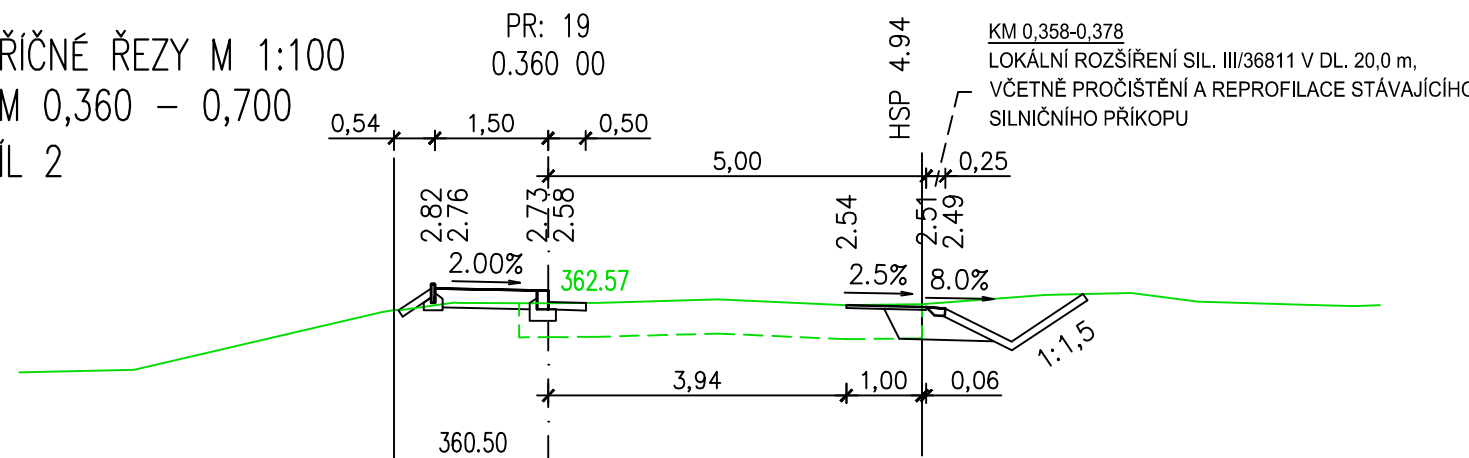

SOUŘADNICOVÝ SYSTÉM: S-JTSK
VÝŠKOVÝ SYSTÉM: Bpv

Kreslil:	Ing. Luboš KABEŠ		 PROJEKTOVÁ, INŽENÝRSKÁ A STAVEBNÍ ČINNOST Žitkova 738, 566 01 Vysoké Mýto tel: 465 420 911 e-mail: info@optima-mv.cz		
Zpracoval:	Ing. Luboš KABEŠ	<i>Kaš</i>			
Zodp. projektant:	Ing. Bohuslav SHEJBAL				
Technická kontrola:	Ing. Bohuslav SHEJBAL	<i>Je</i>			
Hlavní projektant:	Ing. Bohuslav SHEJBAL				
Kraj:	PARDUBICKÝ	Okres: SVITAVY	Obec: RYCHNOV NA MORAVĚ		
Investor: OBEC RYCHNOV NA MORAVĚ				Stupeň:	DUR+DSP
CHODNÍKY RYCHNOV NA MORAVĚ – III. ETAPA Objekt: SO 101 CHODNÍK – SMĚR MLADĚJOV Obsah: PŘÍČNÉ ŘEZY – DÍL 2				Zak. č.:	4705–22–3
				Arch. č.:	4036
				Datum:	10/2022
				Formát:	A4
				Měř.:	Číslo příl. výkresu:
1:100	D–1.5.2				
Kóty: m					

SO 101