
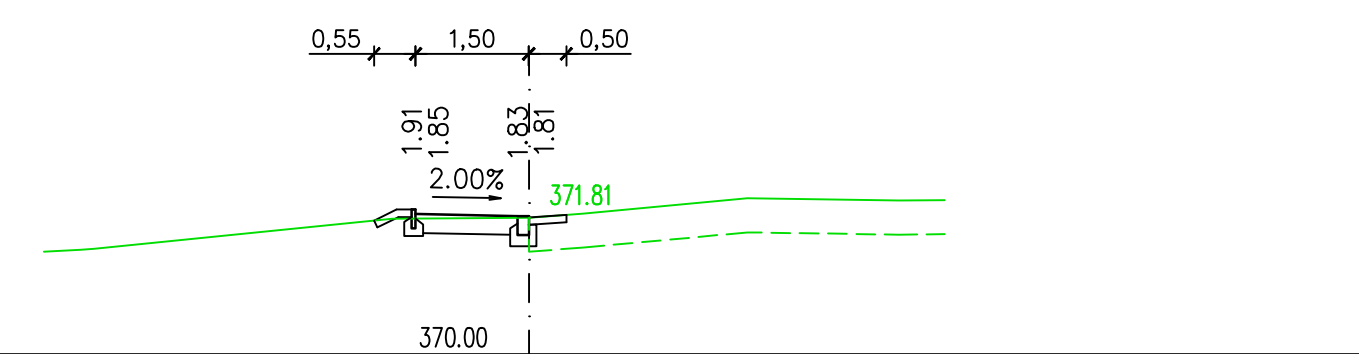
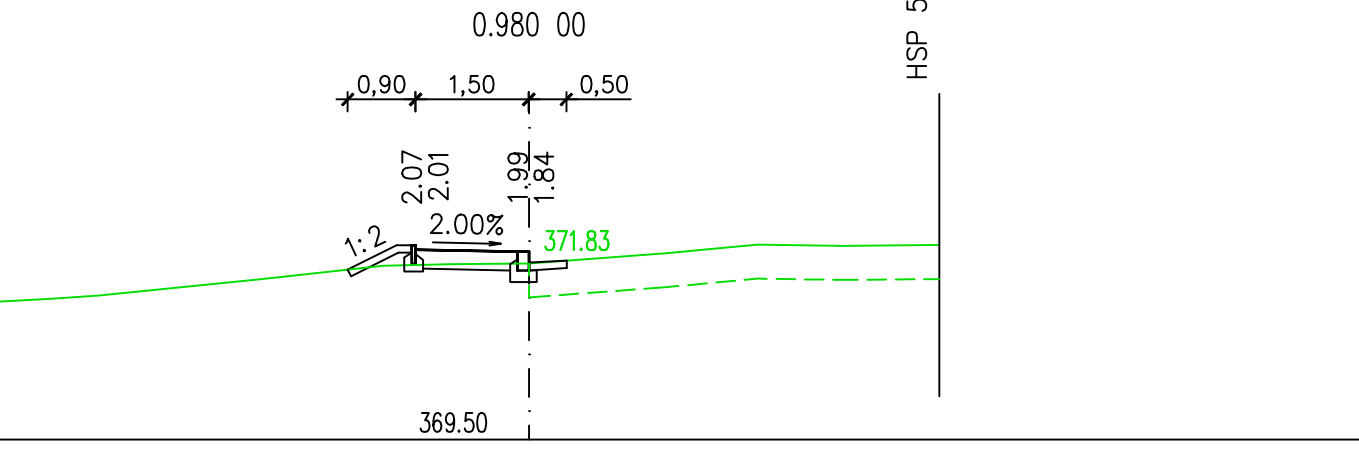
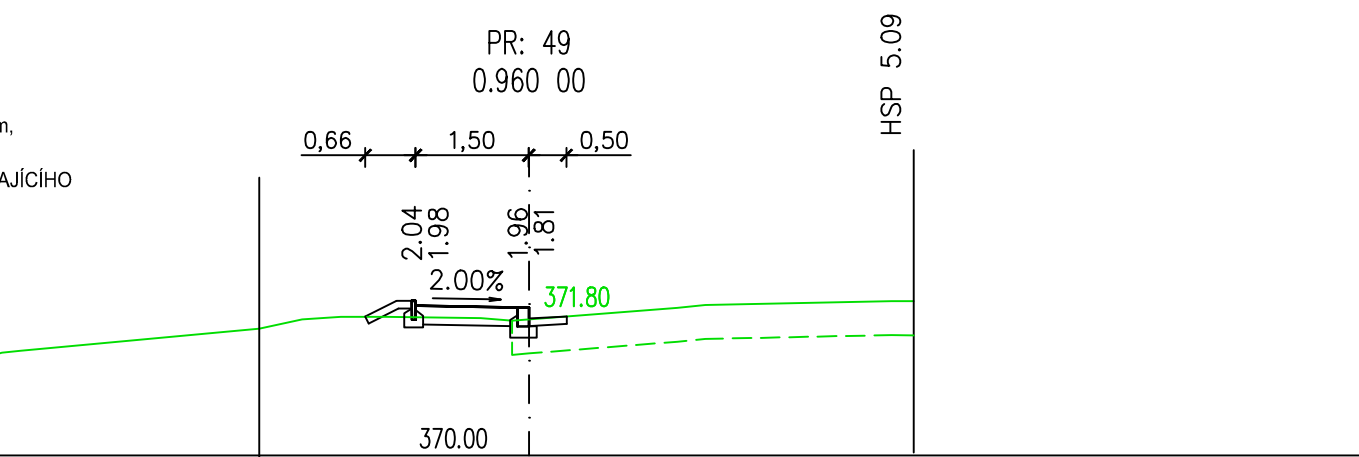
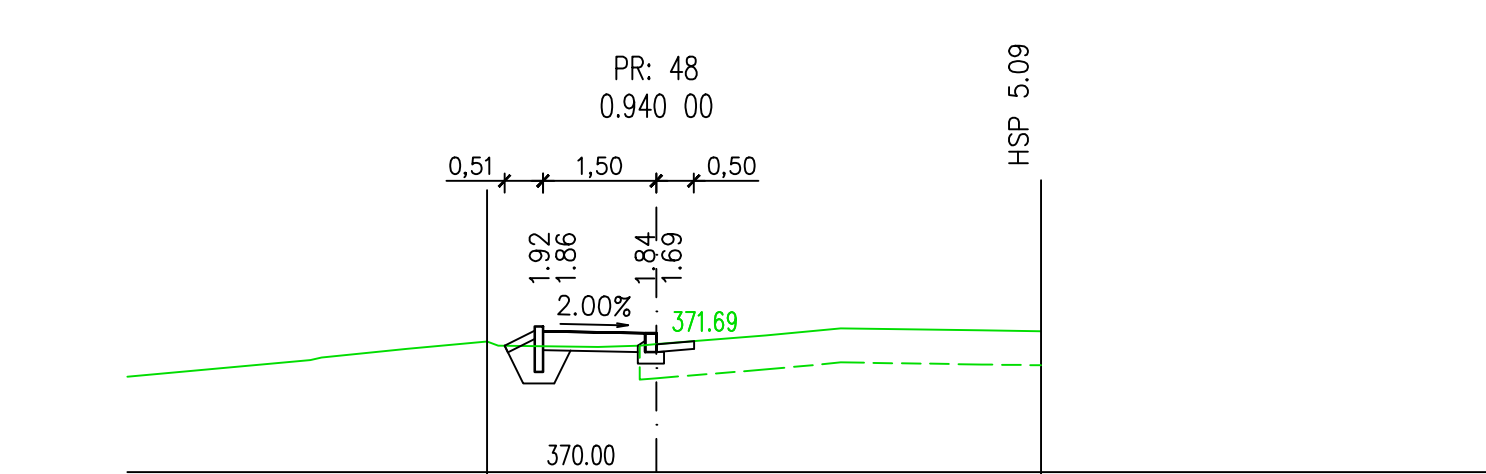
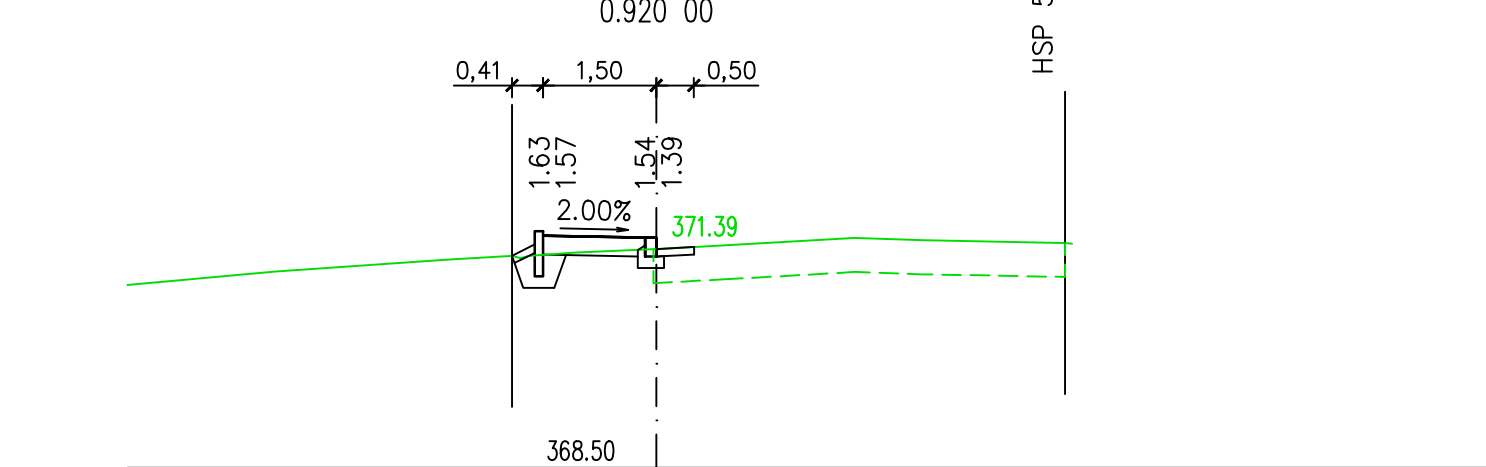
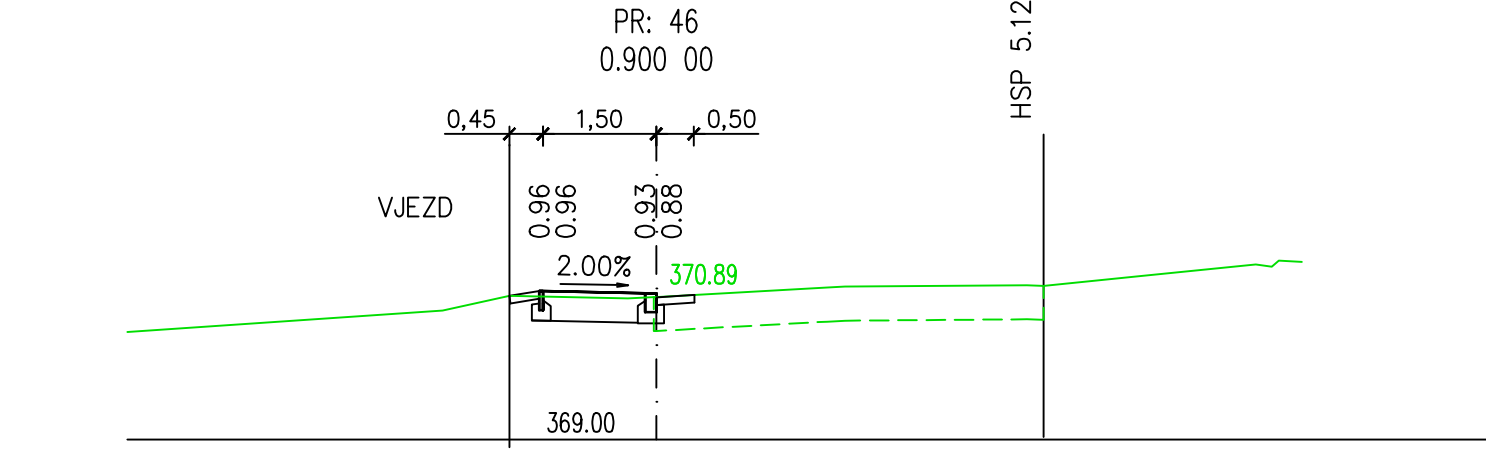
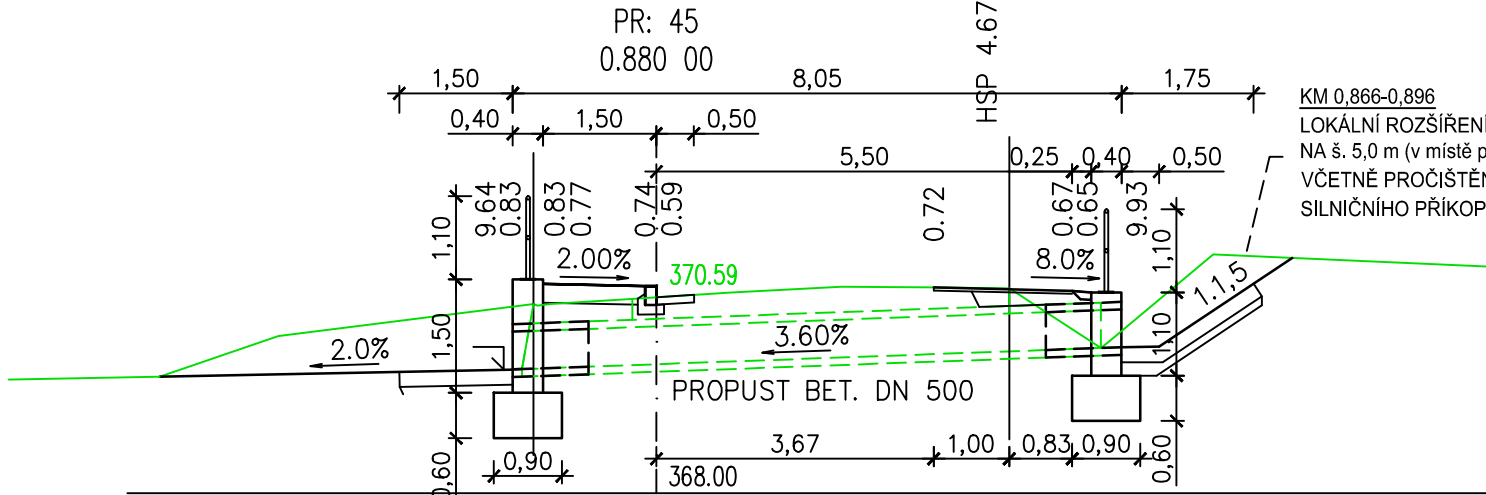
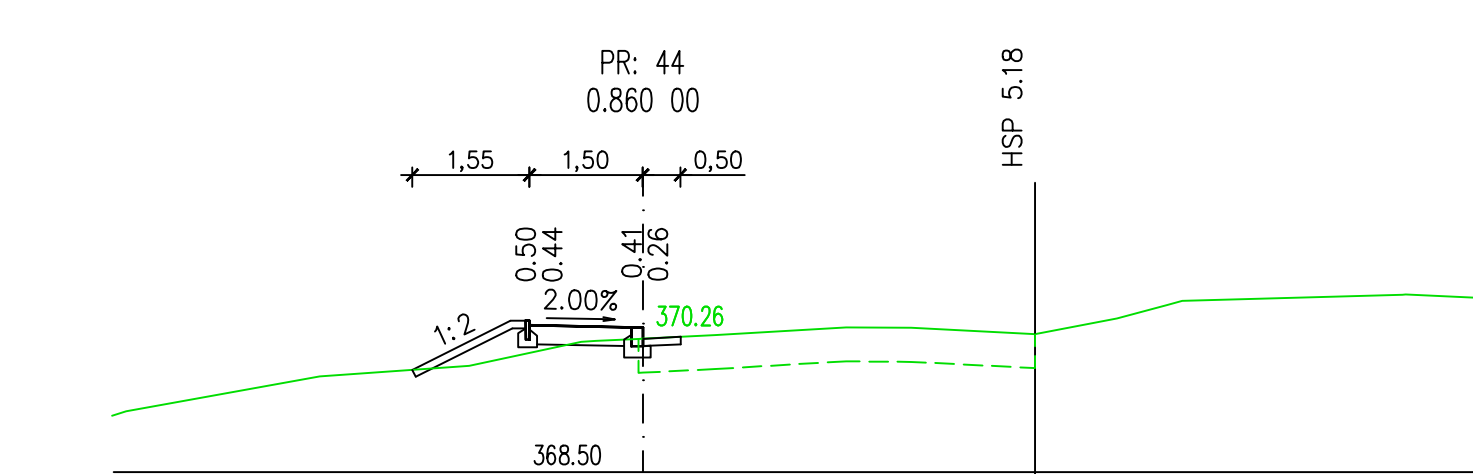
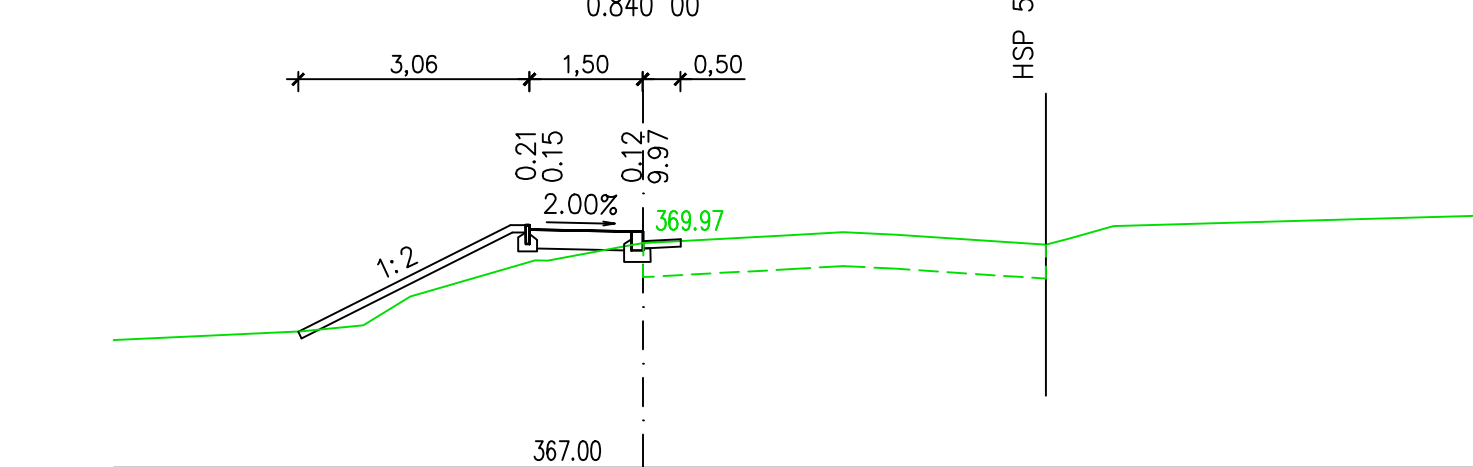
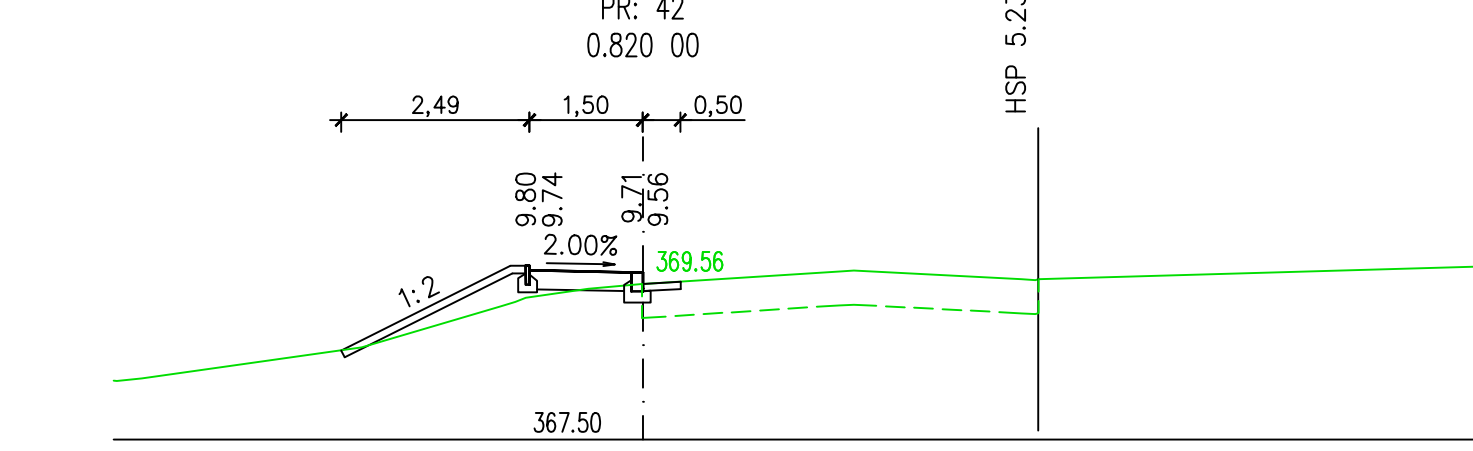
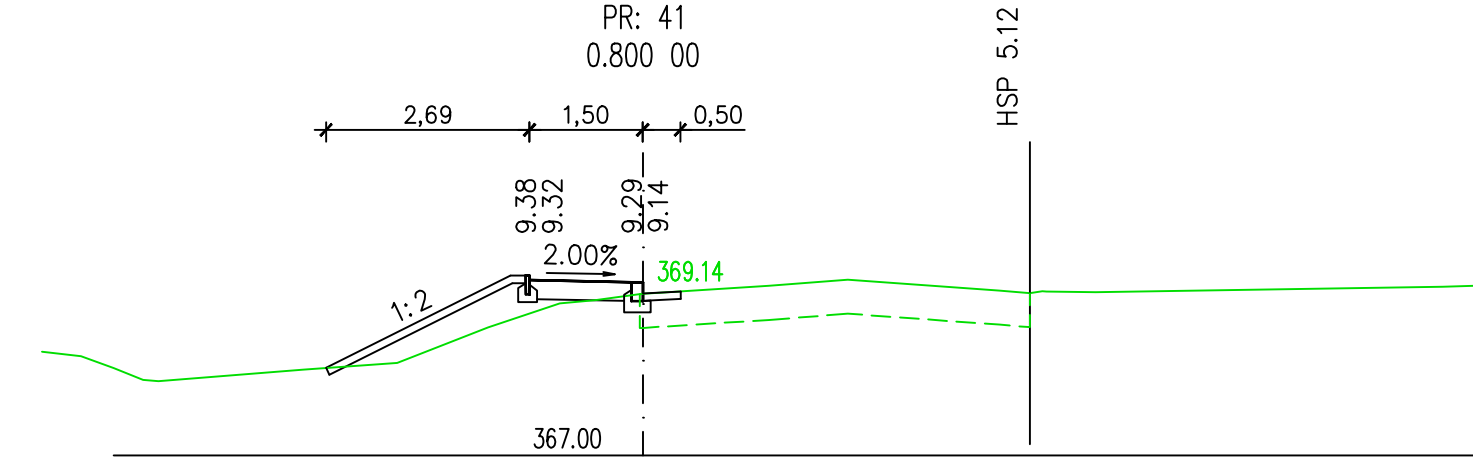
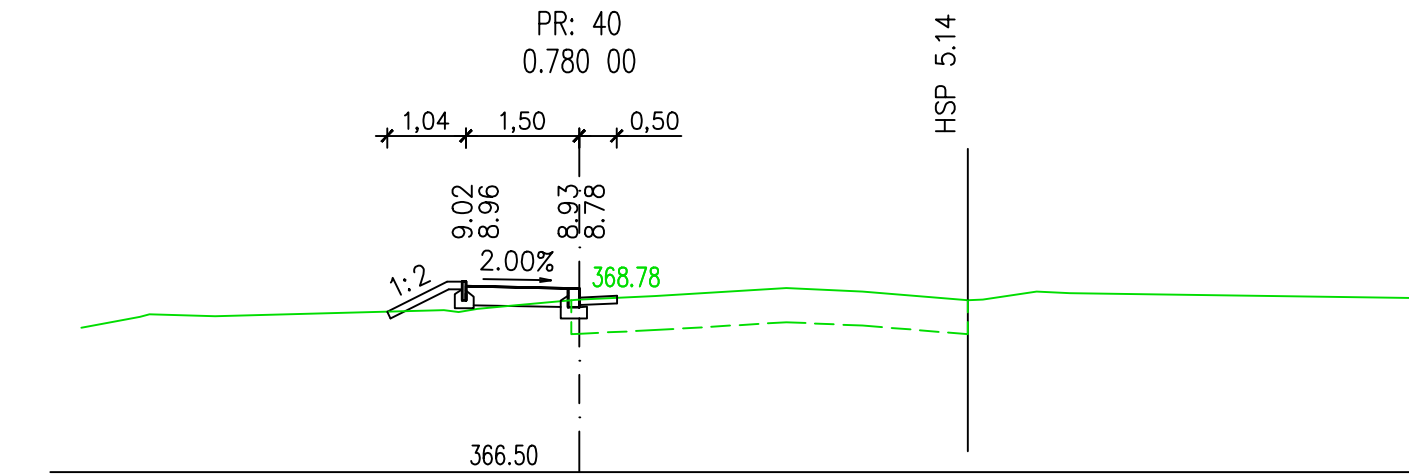
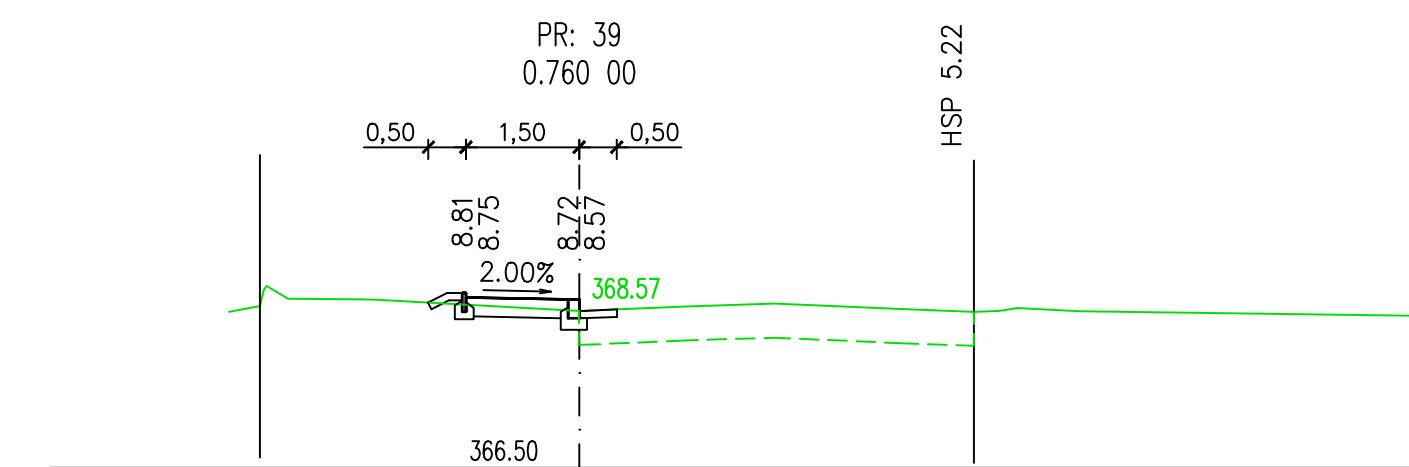
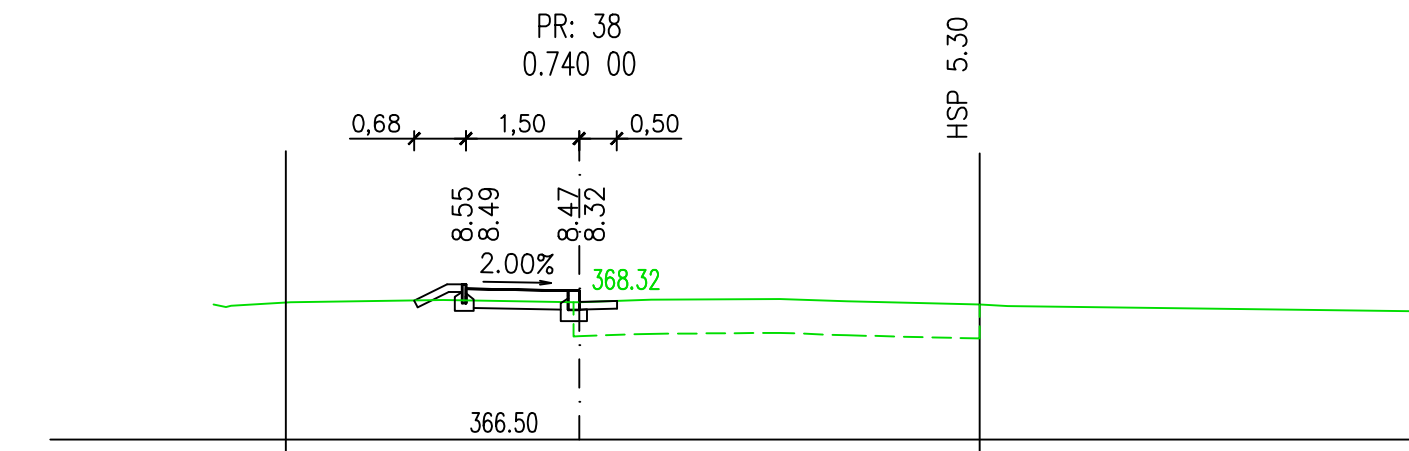


PŘÍČNÉ ŘEZY M 1:100
KM 0,720 – 0,98540
DÍL 3

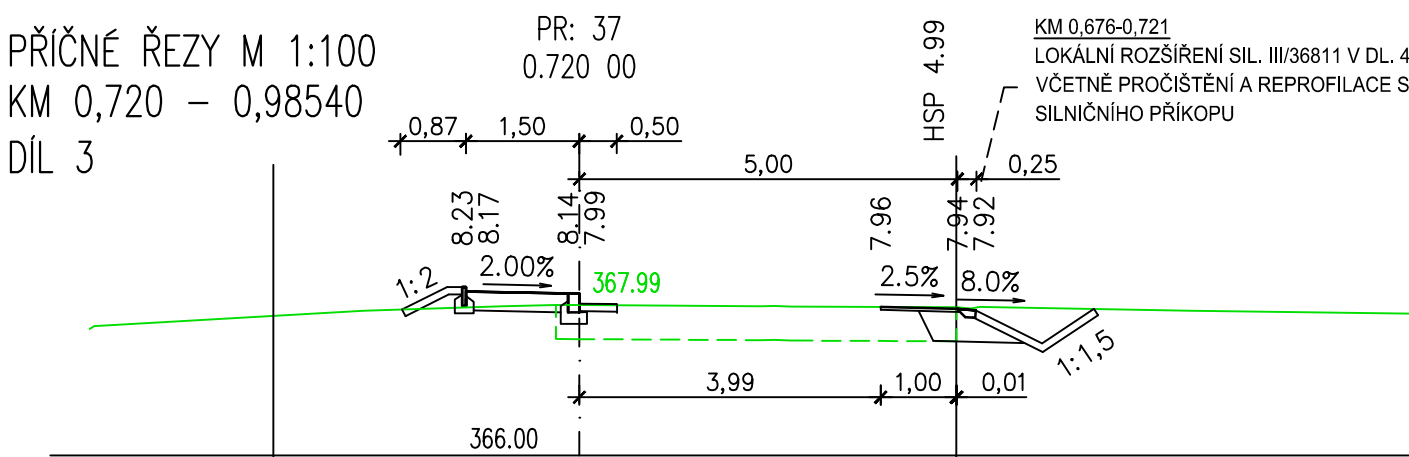

SOUŘADNICOVÝ SYSTÉM: S-JTSK
VÝŠKOVÝ SYSTÉM: BpV

Kreslil:	Ing. Luboš KABEŠ	
Zpracoval:	Ing. Luboš KABEŠ	
Zodp. projektant:	Ing. Bohuslav SHEJBAL	
Technická kontrola:	Ing. Bohuslav SHEJBAL	
Hlavní projektant:	Ing. Bohuslav SHEJBAL	
Kraj:	PARDOUBICKÝ	Okres: SVITAVY
		Obec: RYCHNOV NA MORAVĚ
Investor: OBEC RYCHNOV NA MORAVĚ		
Akce:		
CHODNÍKY RYCHNOV NA MORAVĚ – III. ETAPA		
Objekt: SO 101 CHODNÍK – SMĚR MLADĚJOV		
Obsah:		
PŘÍČNÉ ŘEZY – DÍL 3		

OPTIMA spol. s r.o. PROJEKTOVÁ, INŽENÝRSKÁ A STAVEBNÍ ČINNOST Žitkova 738, 566 01 Vysoké Mýto tel.: 465 420 911 e-mail: info@optima-vn.cz	
Stupeň:	DUR+DSP
Zak. č.:	4705-22-3
Arch. č.:	4036
Datum:	10/2022
Formát:	4A4
Měř.:	Číslo příl. výkresu:
Káty: m	D-1.5.3

SO 101