
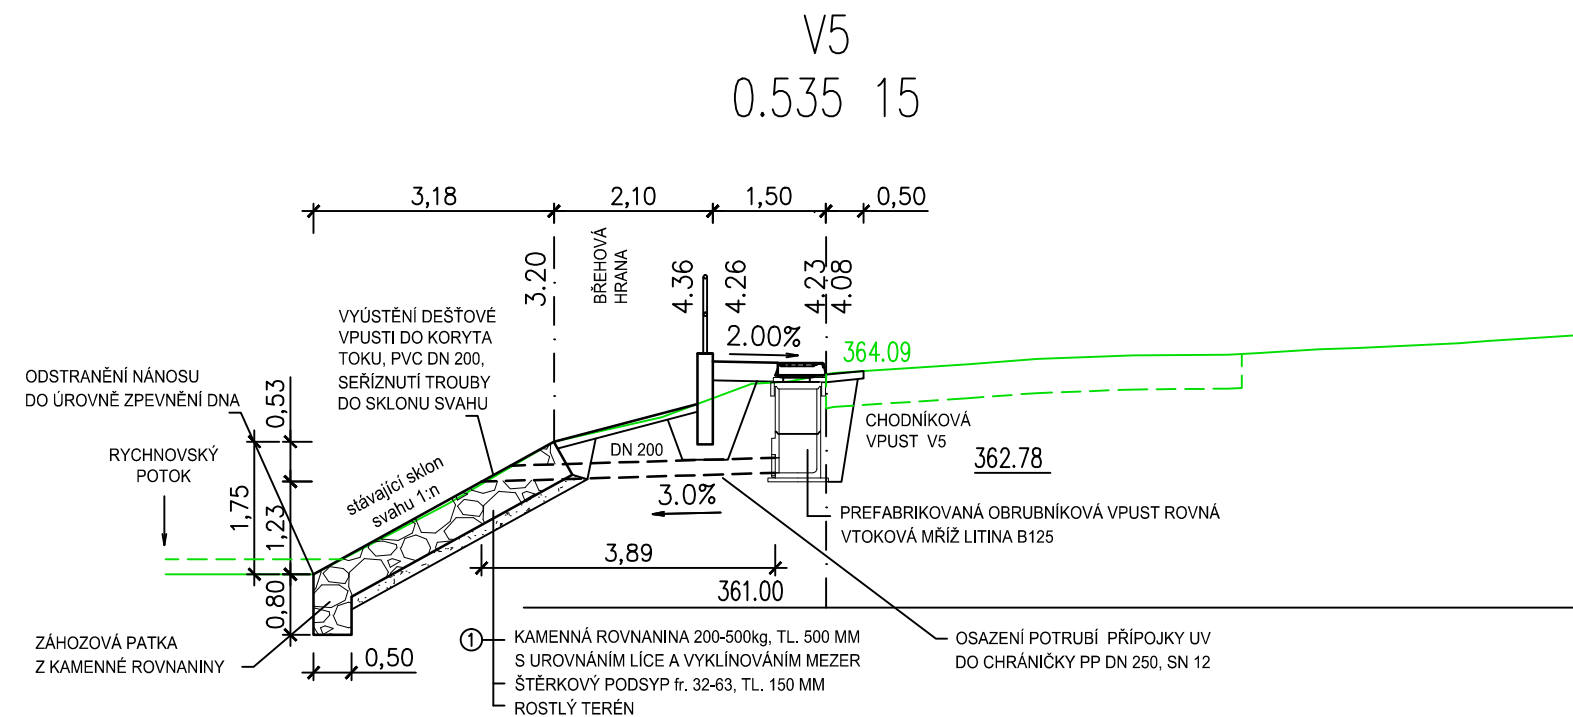


PŘÍČNÉ ŘEZY M 1:100
VÝÚSTNÍ OBJEKTY
DÍL 4

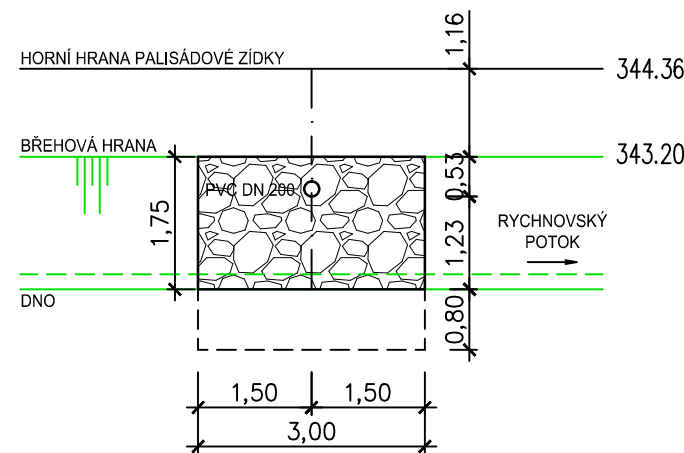

POZNÁMKA:

- PŘED REALIZACÍ VÝÚSTNÍHO OBJEKTU Z KAMENNÉ ROVNANINY MUSÍ BÝT PROVEDENO PROČIŠTĚNÍ DNA KORYTA TOKU OD SEDIMENTU DO ÚROVNĚ STÁVAJÍCÍHO ZPEVNĚNÍ DNA Z BETONOVÝCH DLAŽDIC, NEBO DO ÚROVNĚ ROSTLÉHO TERÉNU.
- STÁVAJÍCÍ ZPEVNĚNÍ DNA ZŮSTANE ZACHOVÁNO, V PŘÍPADĚ POŠKOZENÍ O ZPŮSOBU OPRAVY ROZHODNE SPRÁVCE TOKU.
- VÝŠKA OPEVNĚNÍ MUSÍ BÝT PROVEDENA VŽDY ODE DNA TOKU, PŘÍPADNĚ OD ÚROVNĚ ZPEVNĚNÍ DNA TOKU DO ÚROVNĚ BŘEHOVÉ HRANY.
- VÝŠKA OPEVNĚNÍ MŮŽE BÝT UPRAVENA S OHLEDEM NA VÝŠE UVEDENÉ DLE STÁVAJÍCÍCH POMĚRŮ V MÍSTĚ STAVBY, PŘI REALIZACI.
- SKLON OPEVNĚNÍ BUDE PROVEDEN DLE STÁVAJÍCÍHO SKLONU KORYTA TOKU.
- DLE POŽADAVKU POVODÍ MORAVY s.p. BUDOU PŘÍPOJKY DEŠŤOVÝCH VPUSTÍ VE VZDÁLENOSTI min. 6,0 m OD TOKU UMÍSTĚNY V CHRÁNIČKÁCH, PRO ZABEZPEČENÍ ODOLNOSTI VÝÚSTNÍHO OBJEKTU. JAKO CHRÁNIČKA PŘÍPOJKY UV PVC DN 200, BUDE POUŽITA KORUGOVANÁ KANALIZAČNÍ TROUBA PP DN 250, SN 12.

SOUŘADNICOVÝ SYSTÉM: S-JTSK
VÝŠKOVÝ SYSTÉM: Bpv

SO 101

Kreslil:	Ing. Luboš KABEŠ		OPTIMA spol. s r.o. PROJEKTOVÁ, INŽENÝRSKÁ A STAVEBNÍ ČINNOST Žitkova 738, 566 01 Vysoké Mýto tel.: 465 420 911 e-mail: info@optima-vm.cz	
Zpracoval:	Ing. Luboš KABEŠ	<i>Kab</i>		
Zodp. projektant:	Ing. Bohuslav SHEJBAL			
Technická kontrola:	Ing. Bohuslav SHEJBAL	<i>She</i>		
Hlavní projektant:	Ing. Bohuslav SHEJBAL			
Kraj: PARDUBICKÝ	Okres: SVITAVY	Obec: RYCHNOV NA MORAVĚ		
Investor: OBEC RYCHNOV NA MORAVĚ			Stupeň:	DUR+DSP
Akce: CHODNÍKY RYCHNOV NA MORAVĚ – III. ETAPA Objekt: SO 101 CHODNÍK – SMĚR MLADĚJOV			Zak. č.:	4705–22–3
			Arch. č.:	4036
			Datum:	10/2022
			Formát:	2A4
			Obsah:	Měř.:
PŘÍČNÉ ŘEZY – DÍL 4			1:100	D–1.5.4
			Kóty: m	