



VZOROVÉ DETAILS BEZBARIÉROVÝCH ÚPRAV


UKONČENÍ CHODNÍKU - PĚŠÍ NÁVAZNOST NA MÍSTO PRO PŘECHÁZENÍ

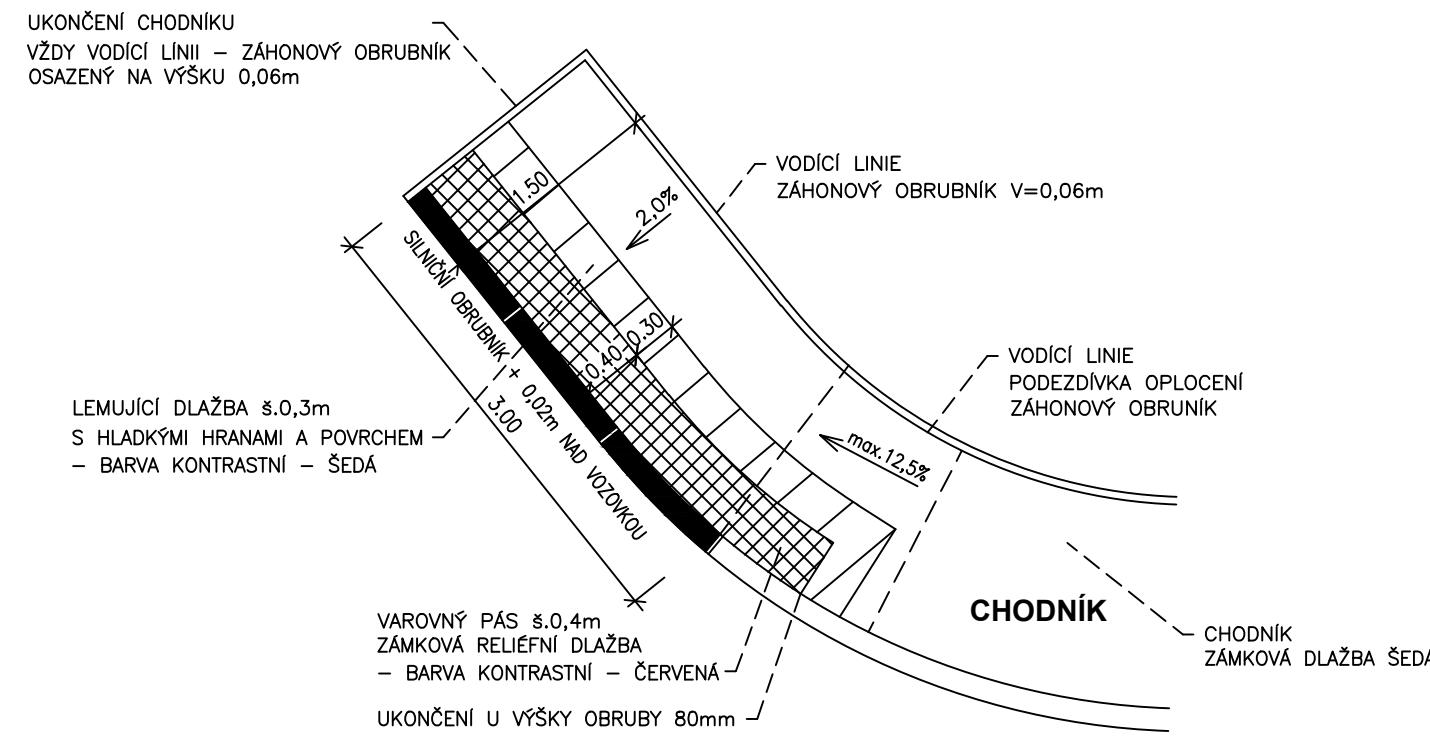


MÍSTO PRO PŘECHÁZENÍ M 1:50

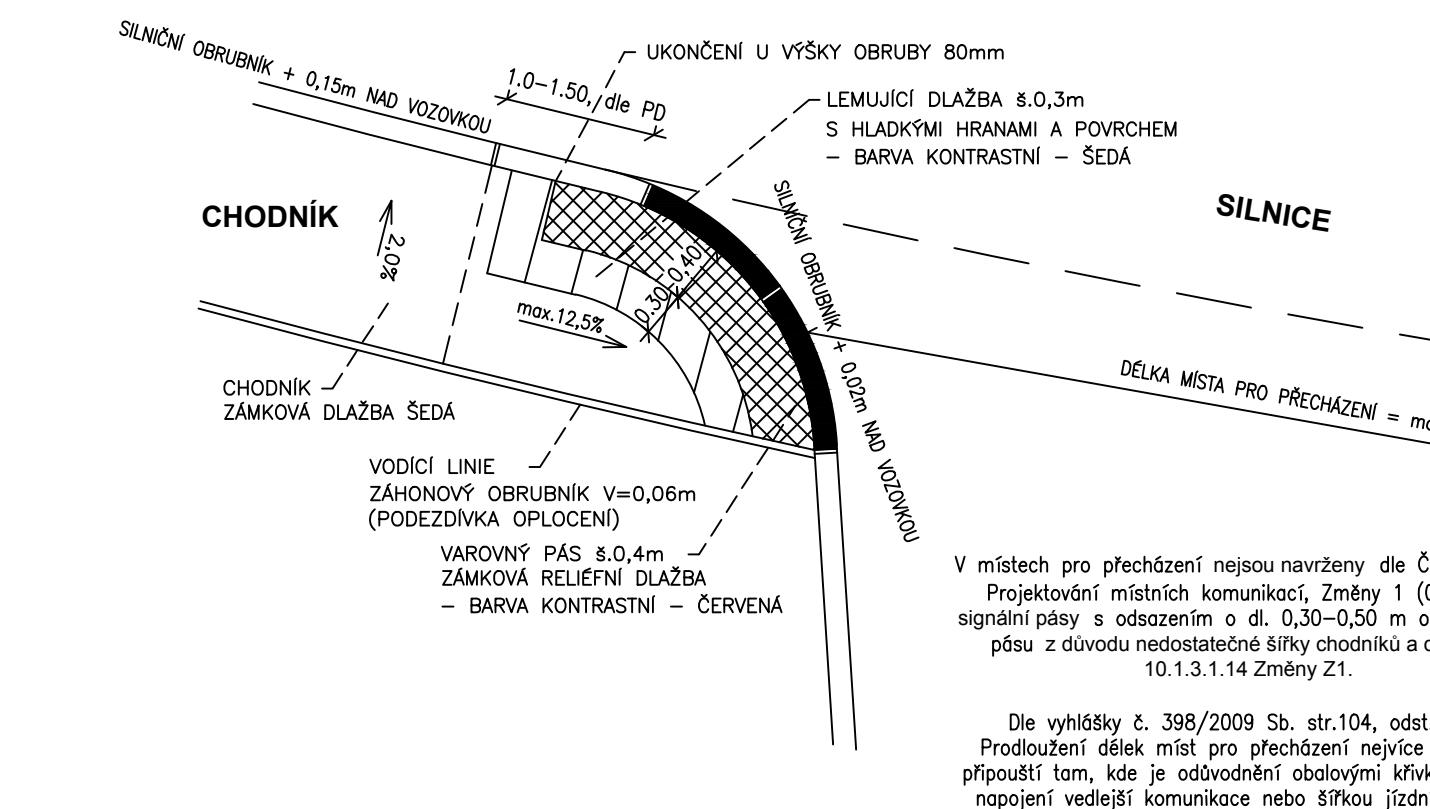


SAMOSTATNÉ SJEZDY M 1:50
VJEZD S RAMPOU NA CELOU ŠÍRKU

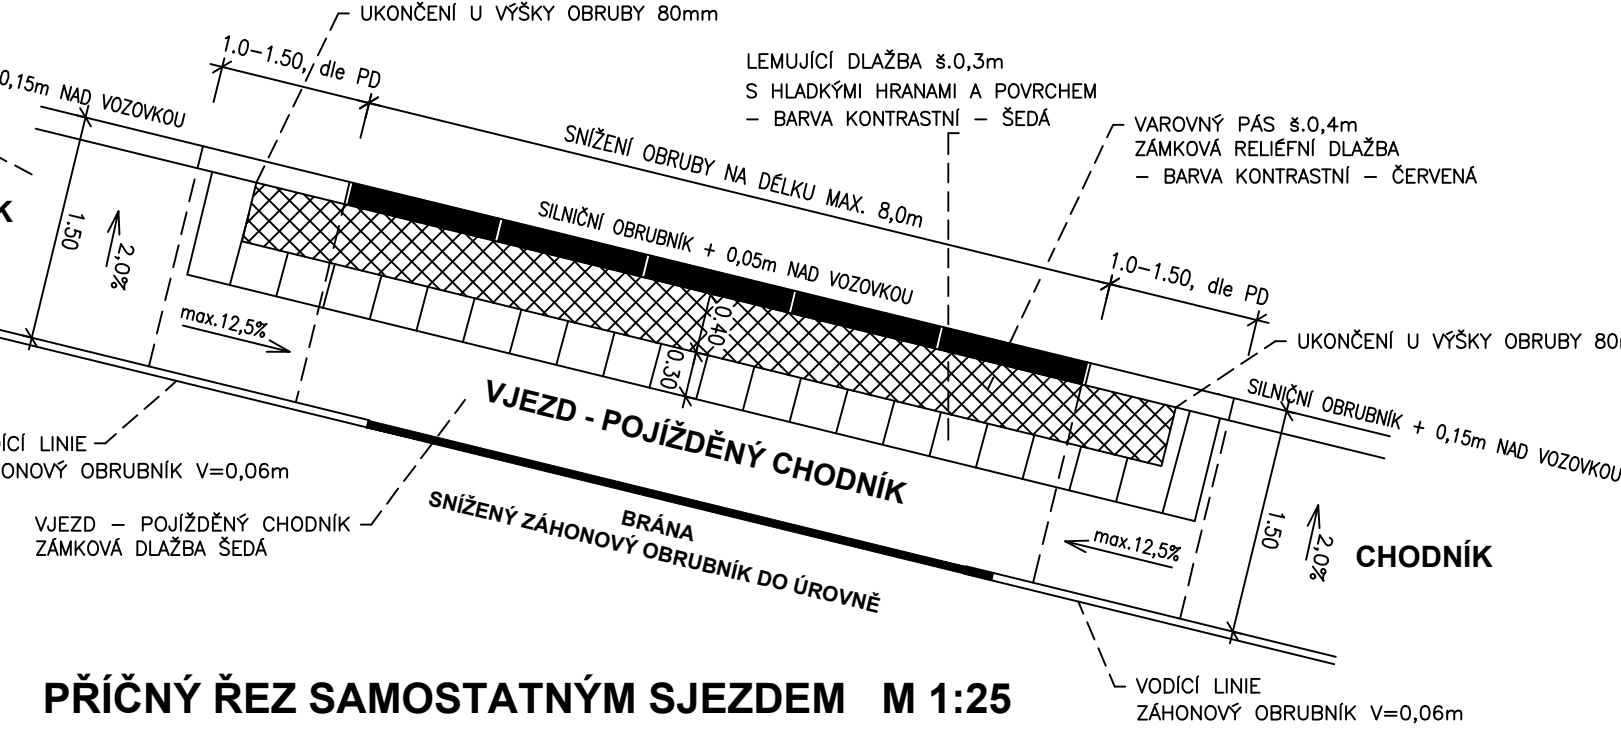


PŘÍČNÝ ŘEZ SAMOSTATNÝM SJEZDEM M 1:25

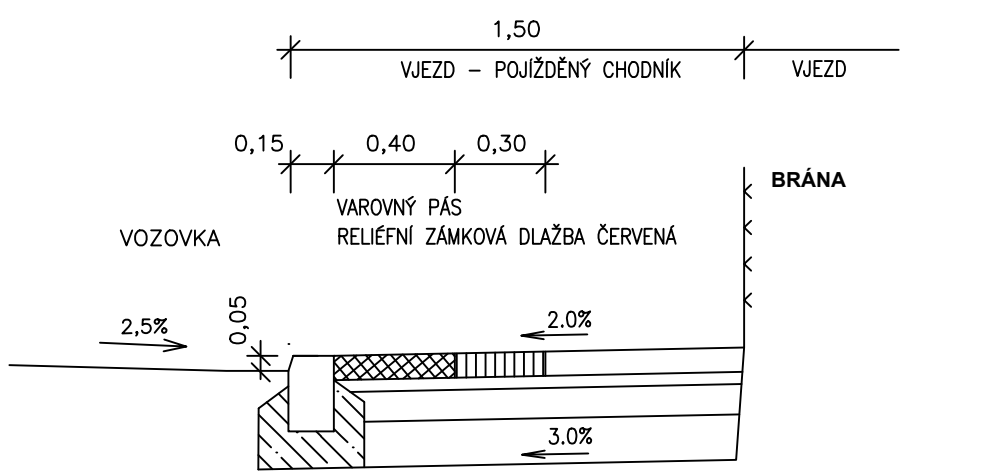


MÍSTO PRO PŘECHÁZENÍ M 1:50
PŘES SILNICI

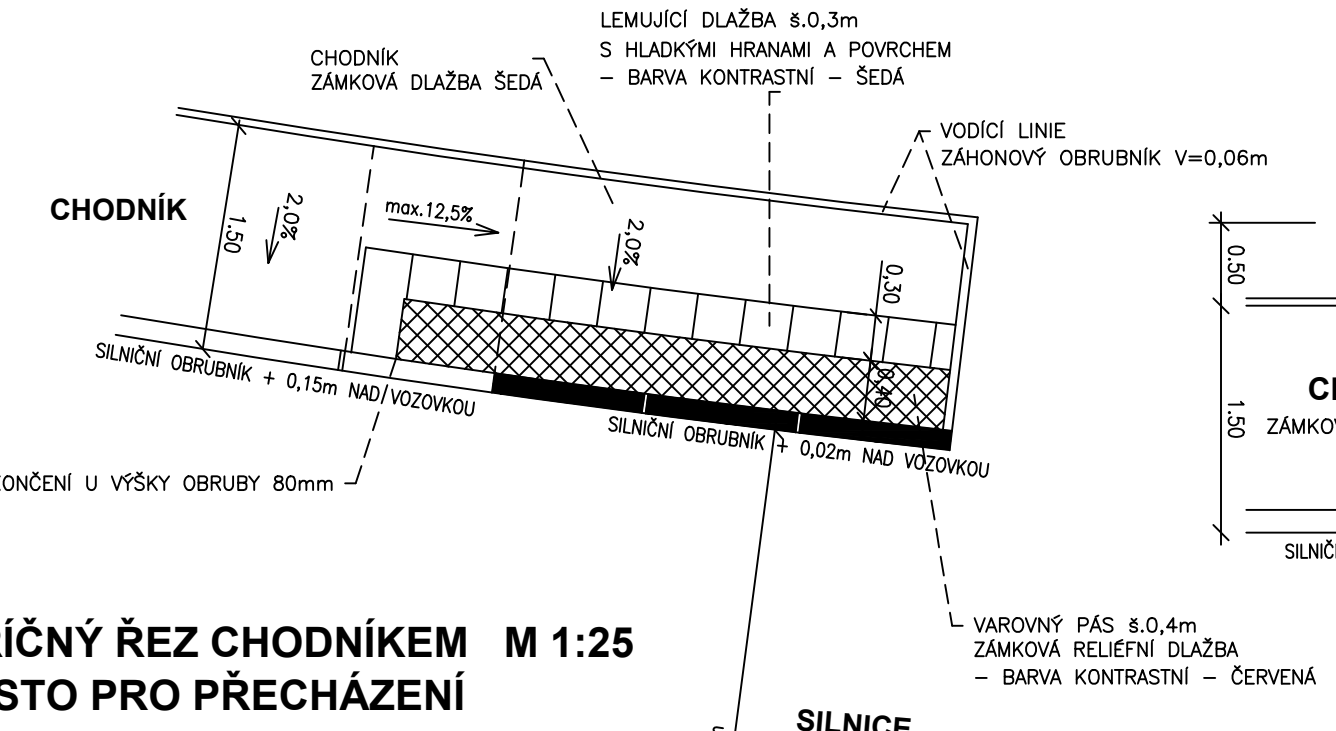


PŘÍČNÝ ŘEZ CHODNÍKEM M 1:25
MÍSTO PRO PŘECHÁZENÍ

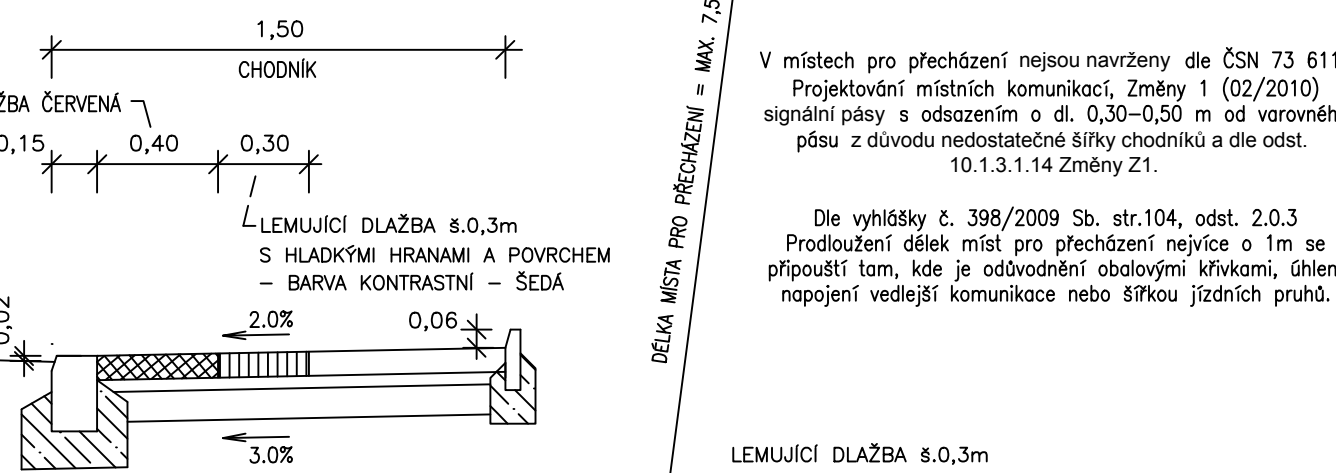


AUTOBUSOVÁ ZASTÁVKA M 1:50

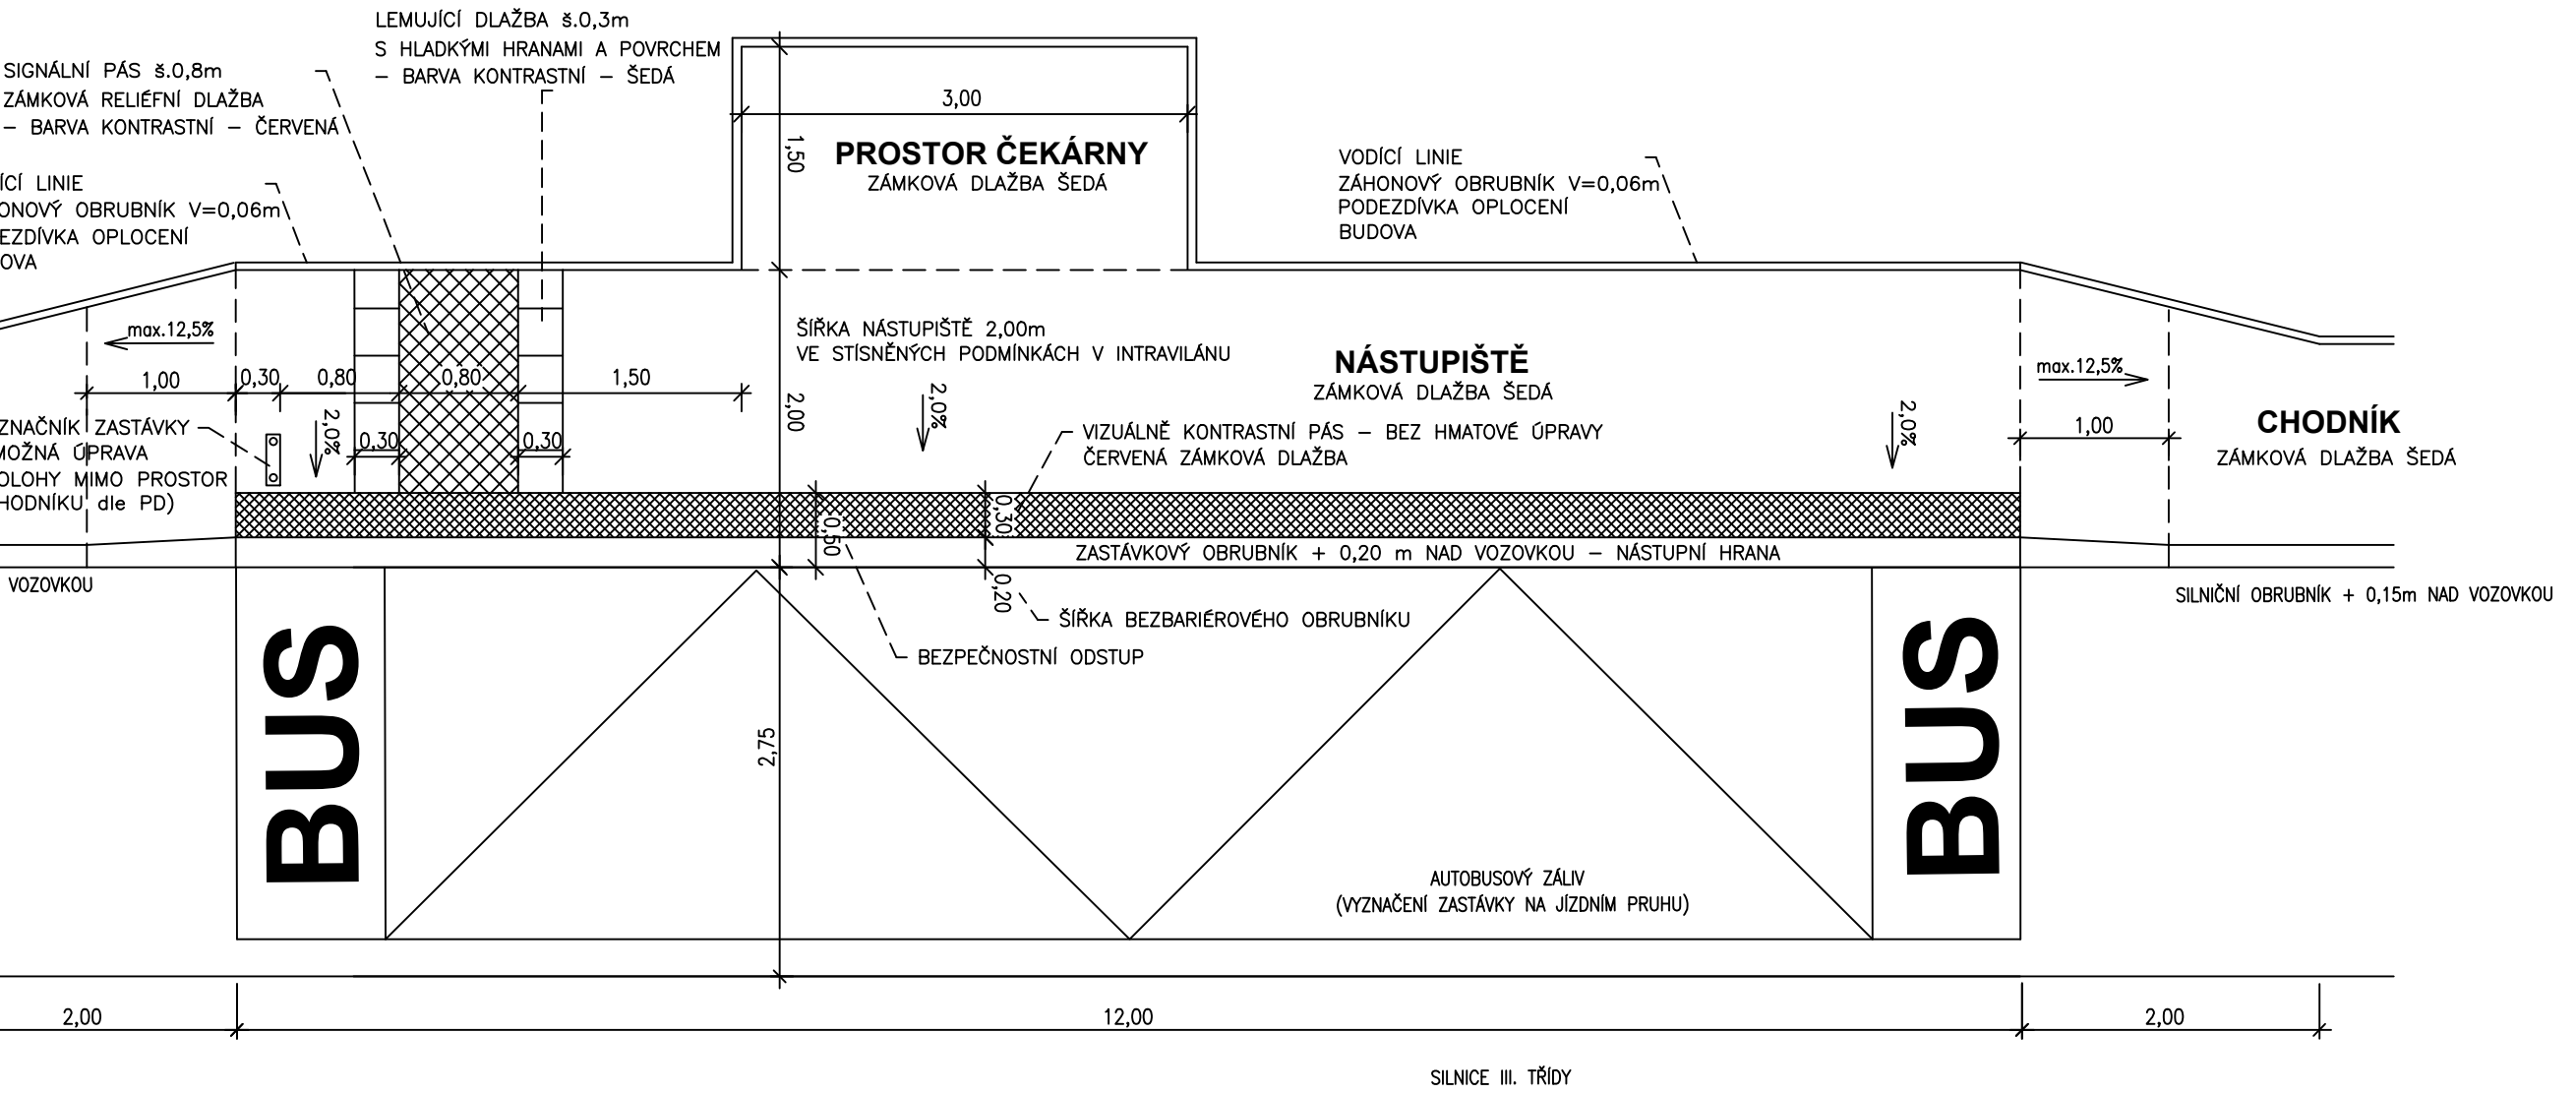


PŘÍČNÝ ŘEZ AUTOBUSOVOU ZASTÁVKOU M 1:25

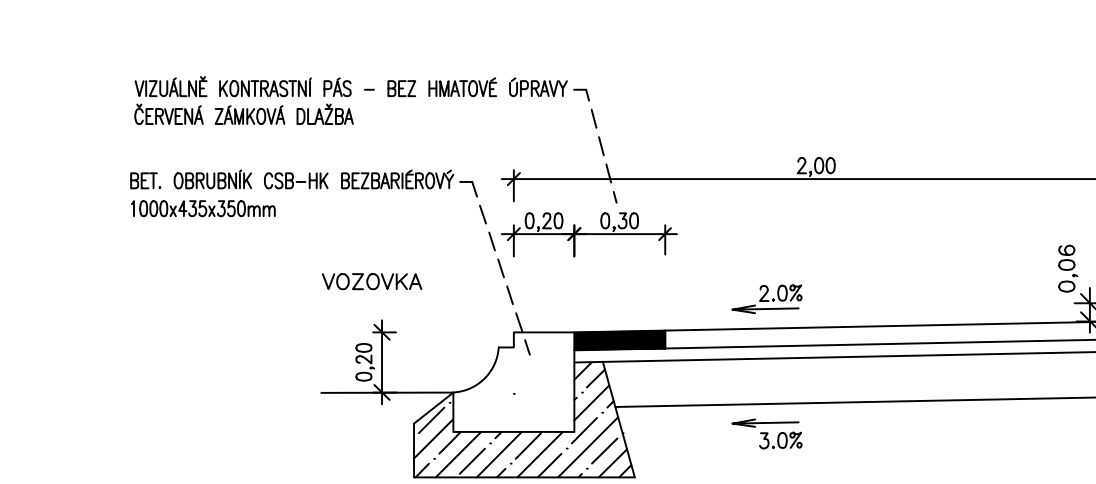

UKONČENÍ CHODNÍKU - KONEC ÚSEKU

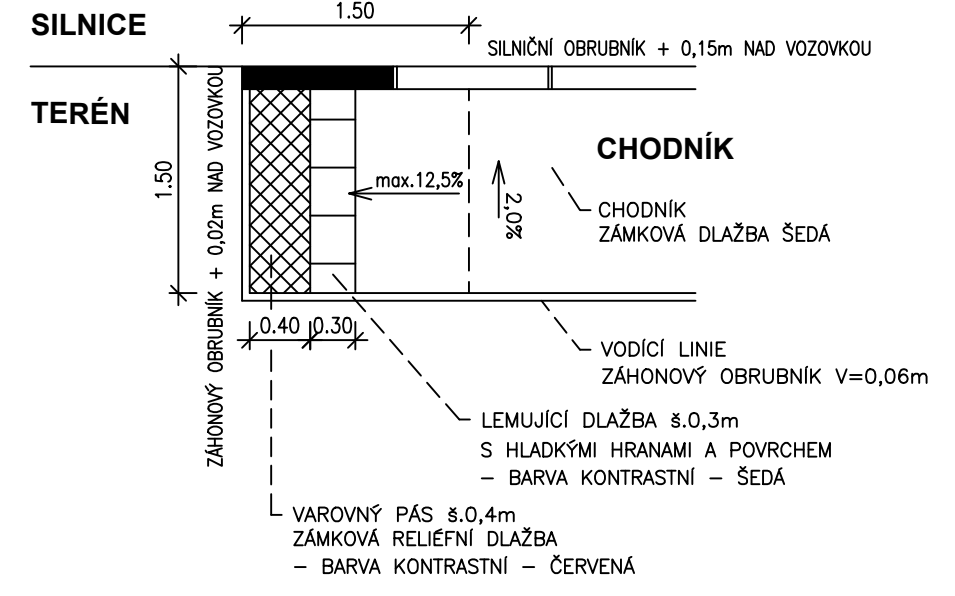

PŘÍČNÝ ŘEZ CHODNÍKEM M 1:25

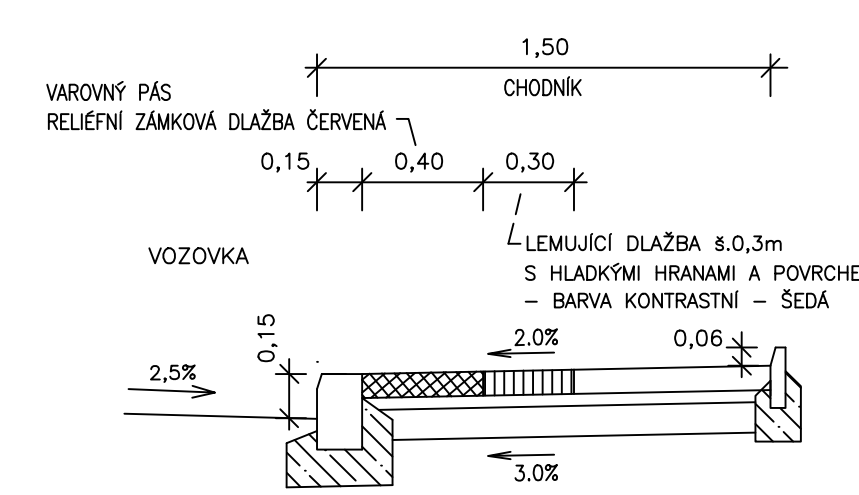

SO 101		SO 101	
SOUŘADNICOVÝ SYSTÉM: S-JTSK VÝŠKOVÝ SYSTÉM: BpV		Kreslil: Ing. Luboš KABES Zpracoval: Ing. Luboš KABES Zodp. projektant: Ing. Bohuslav SHEJBAL Technická kontrola: Ing. Bohuslav SHEJBAL Hlavní projektant: Ing. Bohuslav SHEJBAL Kraj: PARDUBICKÝ Okres: SVITAVY Obec: RYCHNOV NA MORAVĚ	
Investor: OBEC RYCHNOV NA MORAVĚ Akce: CHODNÍKY RYCHNOV NA MORAVĚ – III. ETAPA Objekt: SO 101 CHODNÍK – SMĚR MLADĚJOV Obsah: VZOROVÉ DETAILS BEZBARIÉROVÝCH ÚPRAV		Stupeň: DUR+DSP Zak. č.: 4705-22-3 Arch. č.: 4036 Datum: 10/2022 Formát: 6A4 Měř.: 1:50, 1:25 Číslo příl. výkresu: D-1.6	