



PREFABRIKOVANÁ OBRUBNÍKOVÁ VPUST

PŘÍČNÝ ŘEZ 1:20


OBRUBNÍKOVÁ VPUST

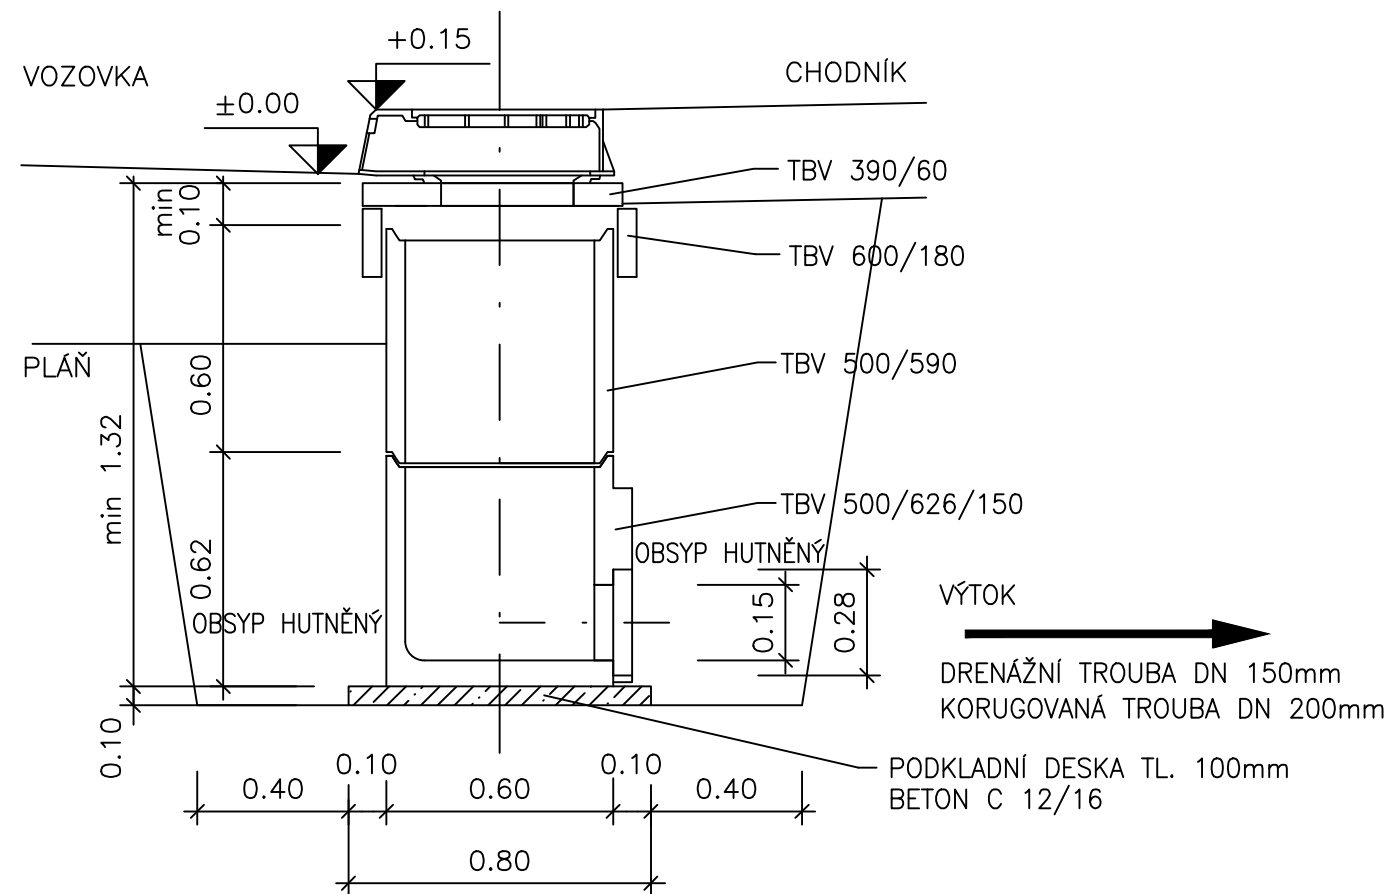

ROZMĚRY VPUSTI

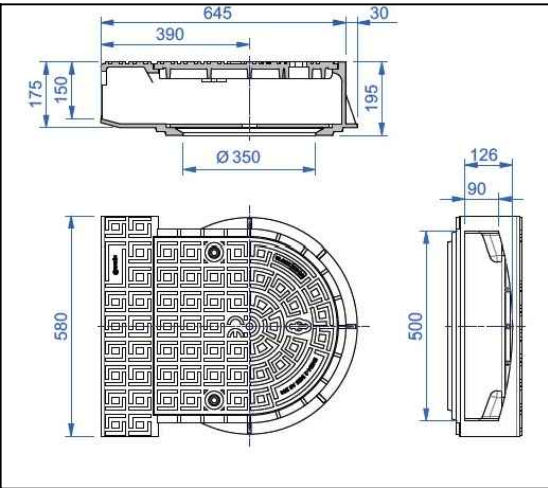

ROZMĚRY
VÍKO PRO VÝPLŇ

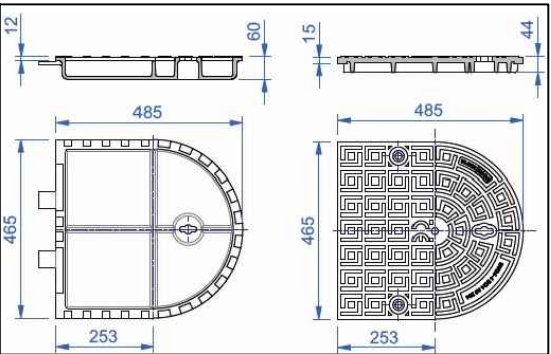


ROZMĚRY
CELOLITINOVÉ VÍKO

PREFABRIKOVANÁ DEŠŤOVÁ VPUST

PŘÍČNÝ ŘEZ 1:20

VPUST

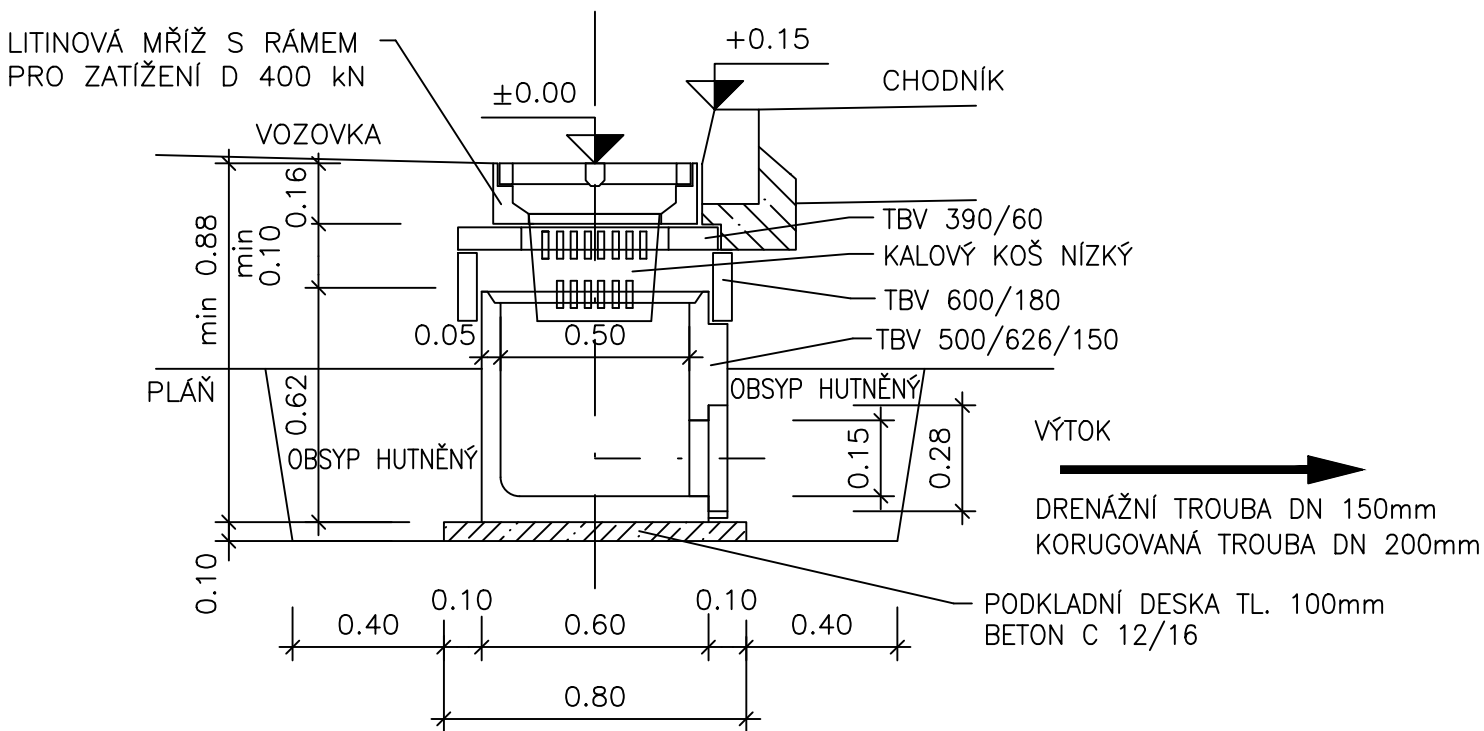

POZNÁMKA:
NAVRHOVANÁ SKLADBA ULIČNÍ VPUSTI MŮŽE BÝT UPRAVENA PŘI REALIZACI DLE PODMÍNEK V MÍSTĚ STAVBY PŘI PROVÁDĚNÍ. POLOHOVÝ POSUN ULIČNÍ VPUSTI, DO VHODNĚJŠÍHO MÍSTA PO TRASE CHODNÍKU (DO NEJNIŽŠÍHO MÍSTA, PO DONIVELOVÁNÍ) MOŽNÝ S OHLEDEM NA DODRŽENÍ OCHRANNÉHO PÁSMO STÁVAJÍCÍCH INŽENÝRSKÝCH SÍTÍ.

SOUŘADNICOVÝ SYSTÉM: S-JTSK
VÝŠKOVÝ SYSTÉM: Bp_v

SO 101

Kreslil:	Ing. Luboš KABEŠ		OPTIMA spol. s r.o. PROJEKTOVÁ, INŽENÝRSKÁ A STAVEBNÍ ČINNOST Žitkova 738, 566 01 Vysoké Mýto tel.: 465 420 911 e-mail: info@optima-vm.cz	
Zpracoval:	Ing. Luboš KABEŠ	<i>Kab</i>		
Zodp. projektant:	Ing. Bohuslav SHEJBAL			
Technická kontrola:	Ing. Bohuslav SHEJBAL	<i>She</i>		
Hlavní projektant:	Ing. Bohuslav SHEJBAL			
Kraj: PARDUBICKÝ	Okres: SVITAVY	Obec: RYCHNOV NA MORAVĚ		
Investor: OBEC RYCHNOV NA MORAVĚ			Stupeň:	DUR+DSP
Akce: CHODNÍKY RYCHNOV NA MORAVĚ – III. ETAPA			Zak. č.:	4705-22-3
			Arch. č.:	4036
			Datum:	10/2022
			Formát:	2A4
Objekt: SO 101 CHODNÍK – SMĚR MLADĚJOV			Měř.:	Číslo příl. výkresu:
Obsah: OBJEKTY ODVODNĚNÍ			1:20	D-1.7
			Kóty: m	