KRAJ: PARDUBICKÝ:
KATASTRÁLNÍ ÚZEMÍ: RYCHNOV NA MORAVĚ:
DRUH POVRCHU ÚZEMÍ: OSTATNÍ PLOCHA:

Podélný profil: M 1:1000/100
Rozsah: km 0,000 - km 0,380

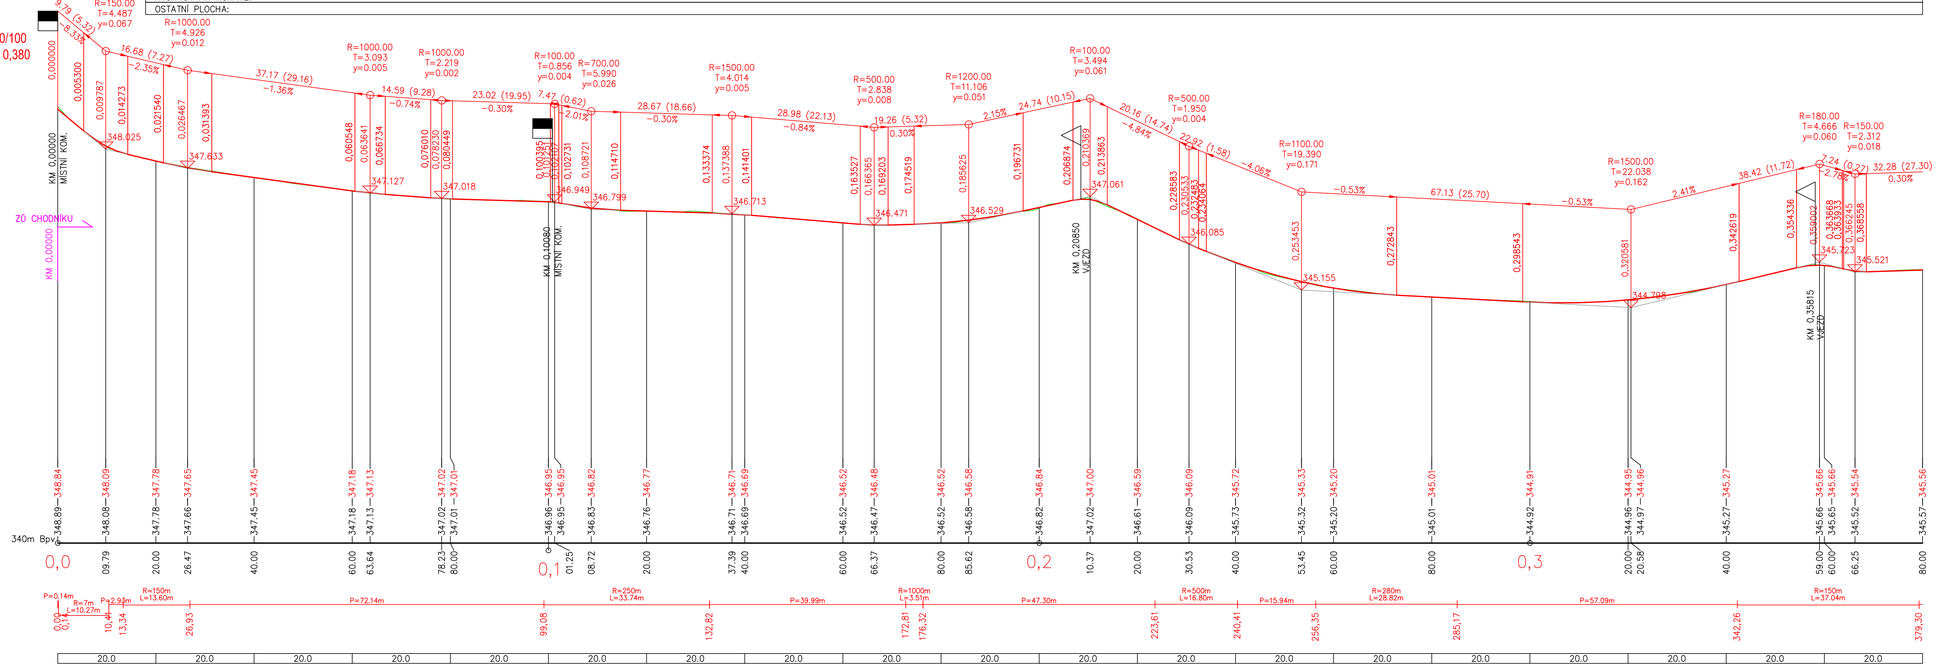

SOUŘADNICOVÝ SYSTÉM: S-JTSK
VÝŠKOVÝ SYSTÉM: Bpv

SO 102

Kreslil:	Ing. Luboš KABEŠ	
Zpracoval:	Ing. Luboš KABEŠ	
Zodp. projektant:	Ing. Bohuslav SHEJBAL	
Technická kontrola:	Ing. Bohuslav SHEJBAL	
Hlavní projektant:	Ing. Bohuslav SHEJBAL	
Kraj: PARDUBICKÝ	Okres: SVITAVY	Obec: RYCHNOV NA MORAVĚ

OPTIMA spol. s r.o.
PROJEKTOVÁ, INŽÝNÝRSKÁ A STAVEBNÍ ČINNOST
Zámkova 738, 566 01 Vysoké Mýto
tel.: 465 420 911
e-mail: info@optima-vm.cz

Investor: OBEC RYCHNOV NA MORAVĚ
Akce: CHODNÍKY RYCHNOV NA MORAVĚ – III. ETAPA
Objekt: SO 102 CHODNÍK – SMĚR LANŠKROUN
Obsah: PODÉLNÝ PROFIL – DÍL 1

Stupeň:	DUR+DSP
Zak. č.:	4705-22-3
Arch. č.:	4036
Datum:	10/2022
Formát:	5A4
Měř.: 1:1000/100 Kóty: m	Číslo příl. výkresu: D-2.3.1