



VZOROVÉ PŘÍČNÉ ŘEZY 1 : 50


CHODNÍK PODÉL SILNICE

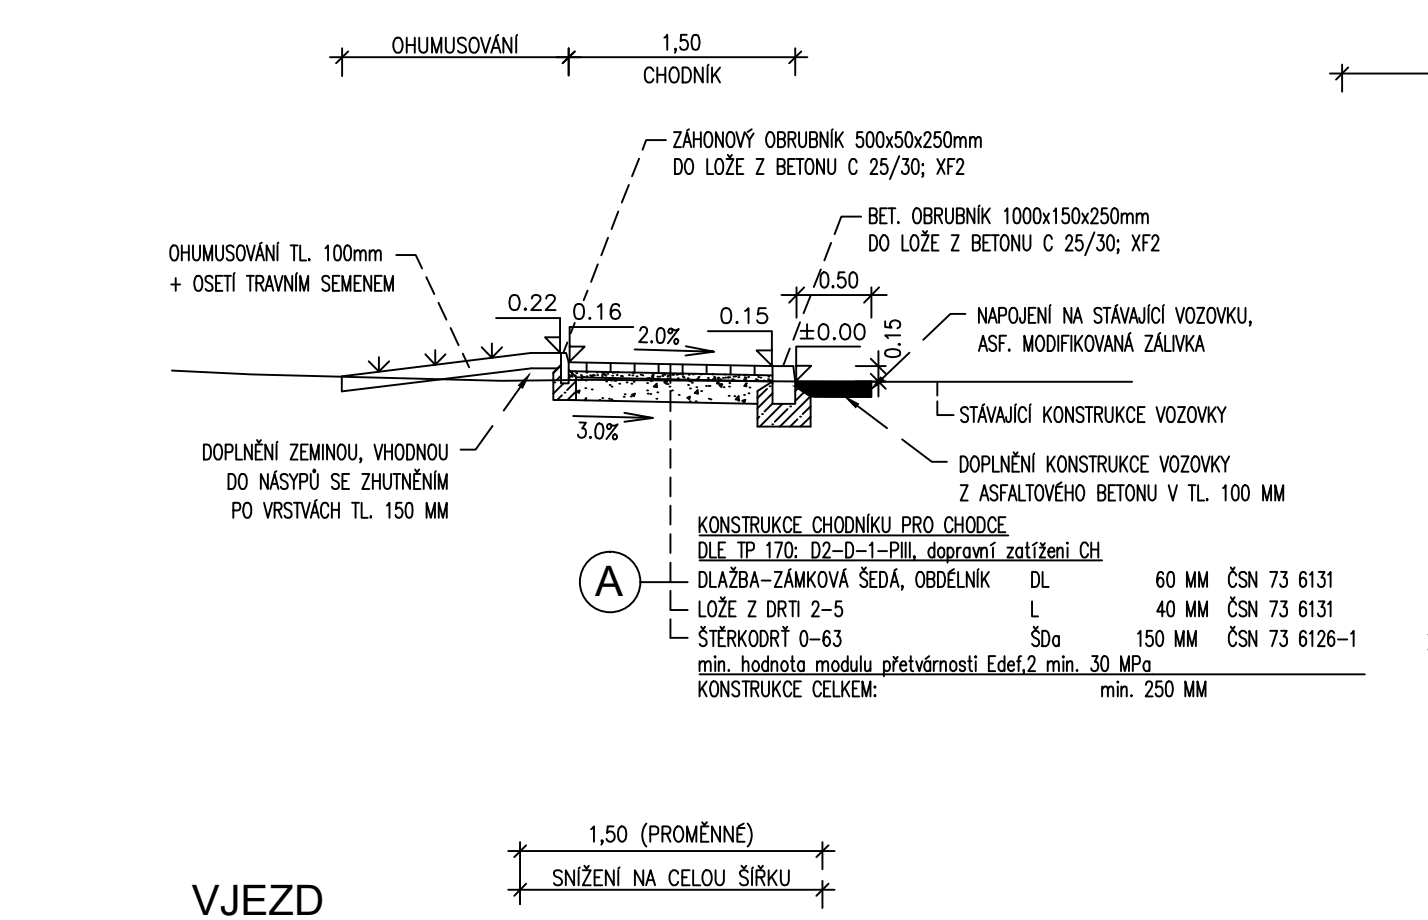


CHODNÍK - AUTOBUSOVÁ ZASTÁVKA
AUTOBUSOVÝ ZÁLIV

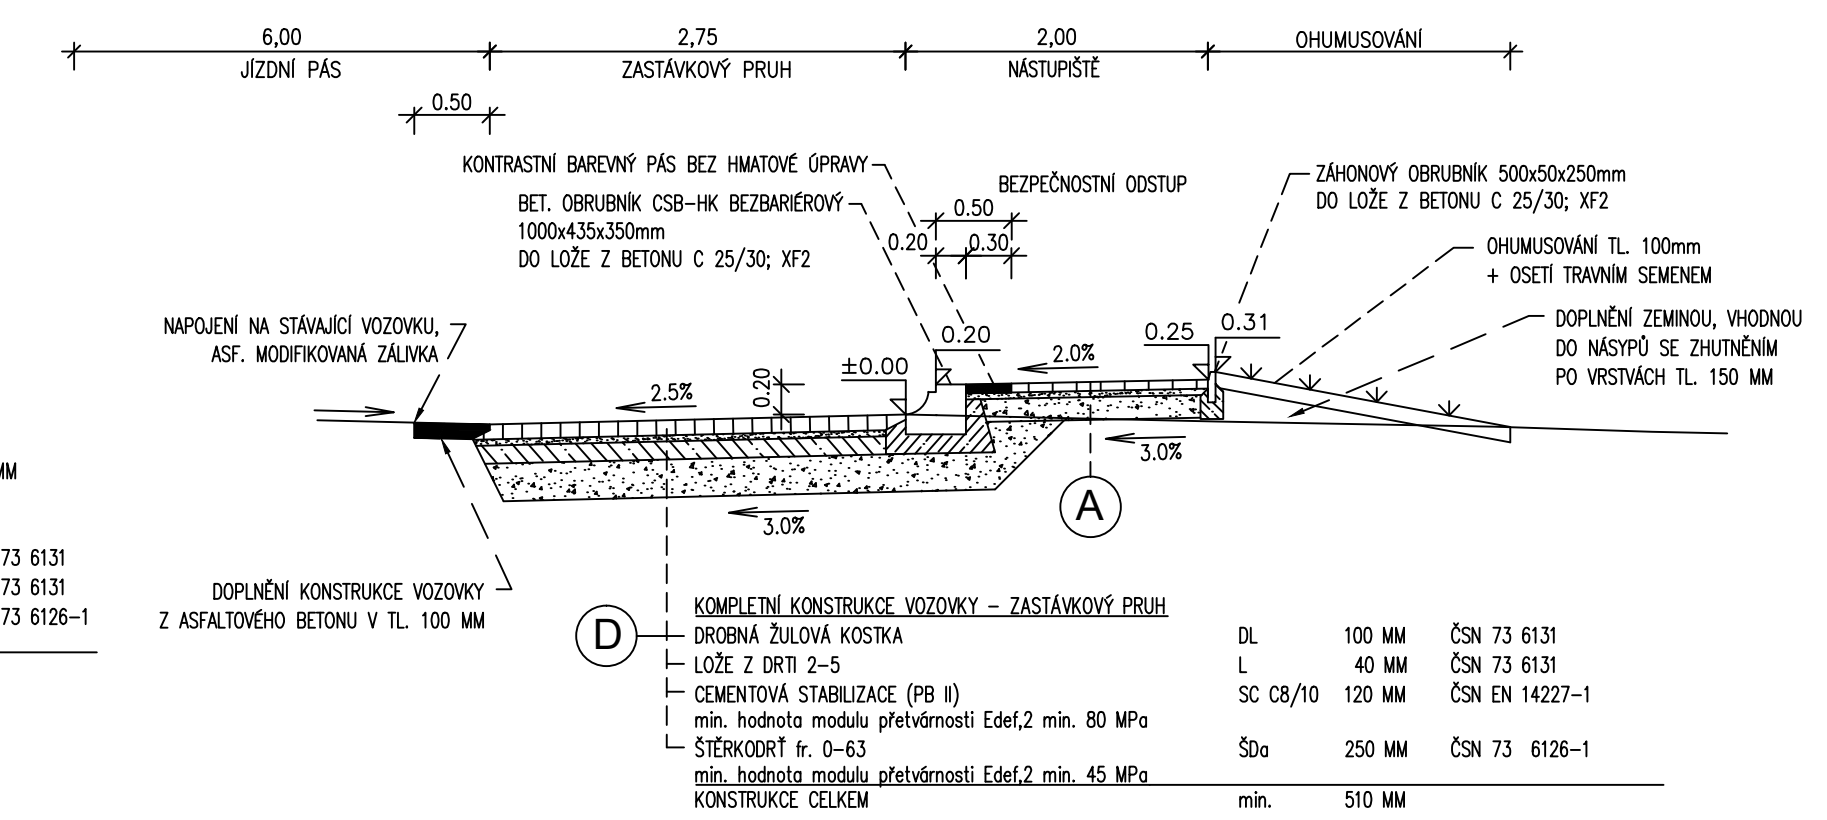

VZOROVÝ ŘEZ ROZŠÍŘENÍ SILNICE

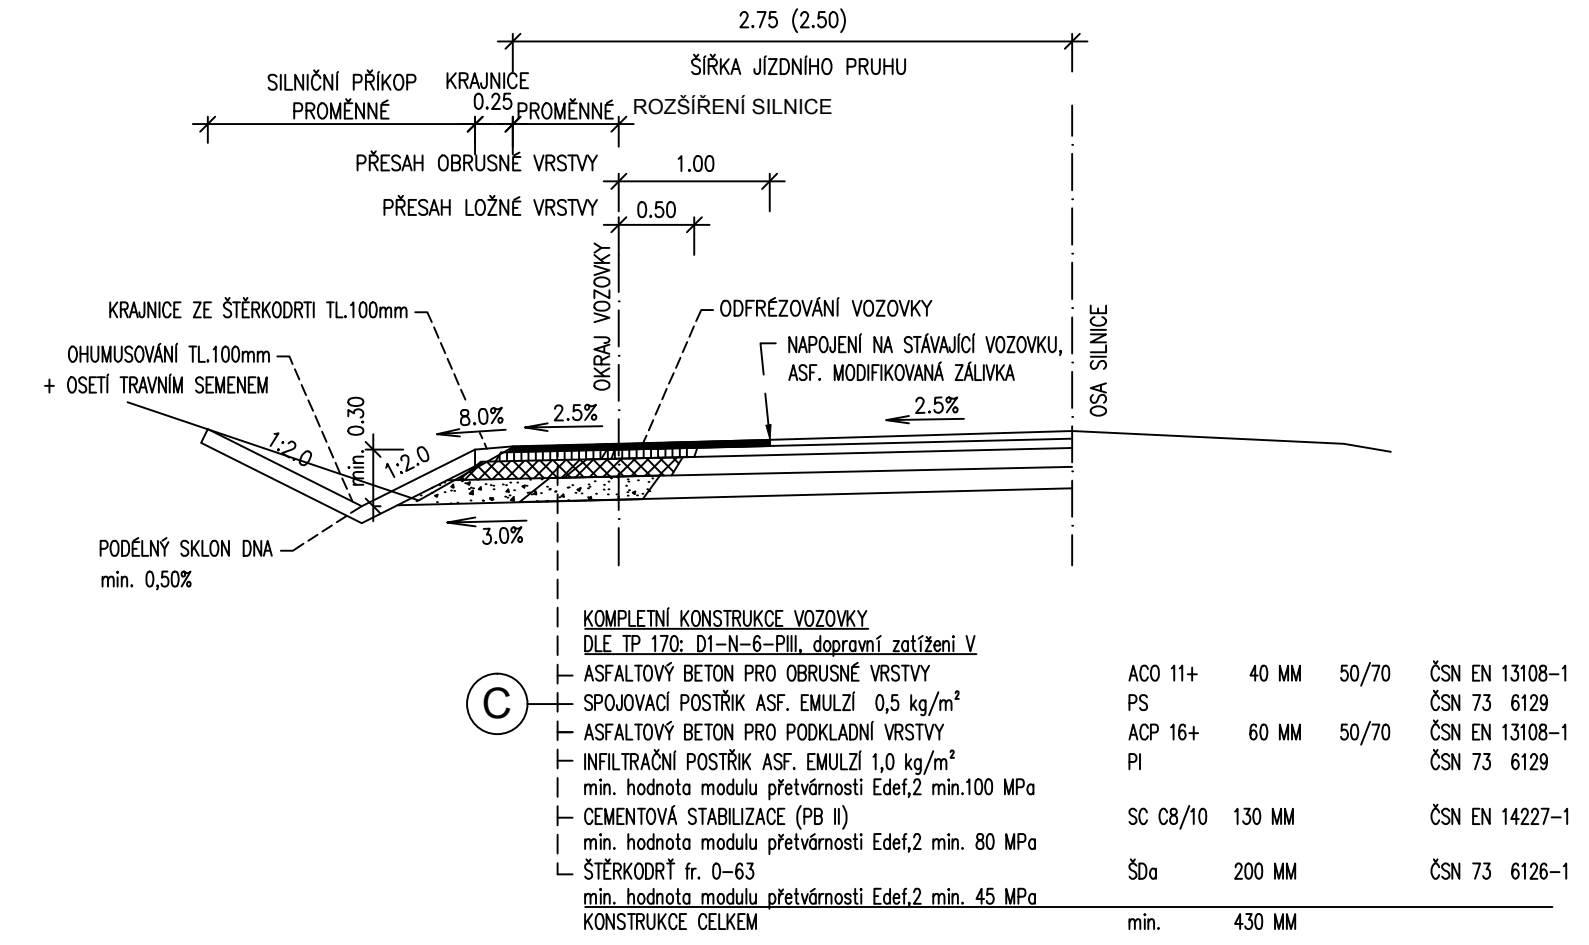

CHODNÍK PODÉL SILNICE
ZÁBRADLÍ DO BET. PALISÁD

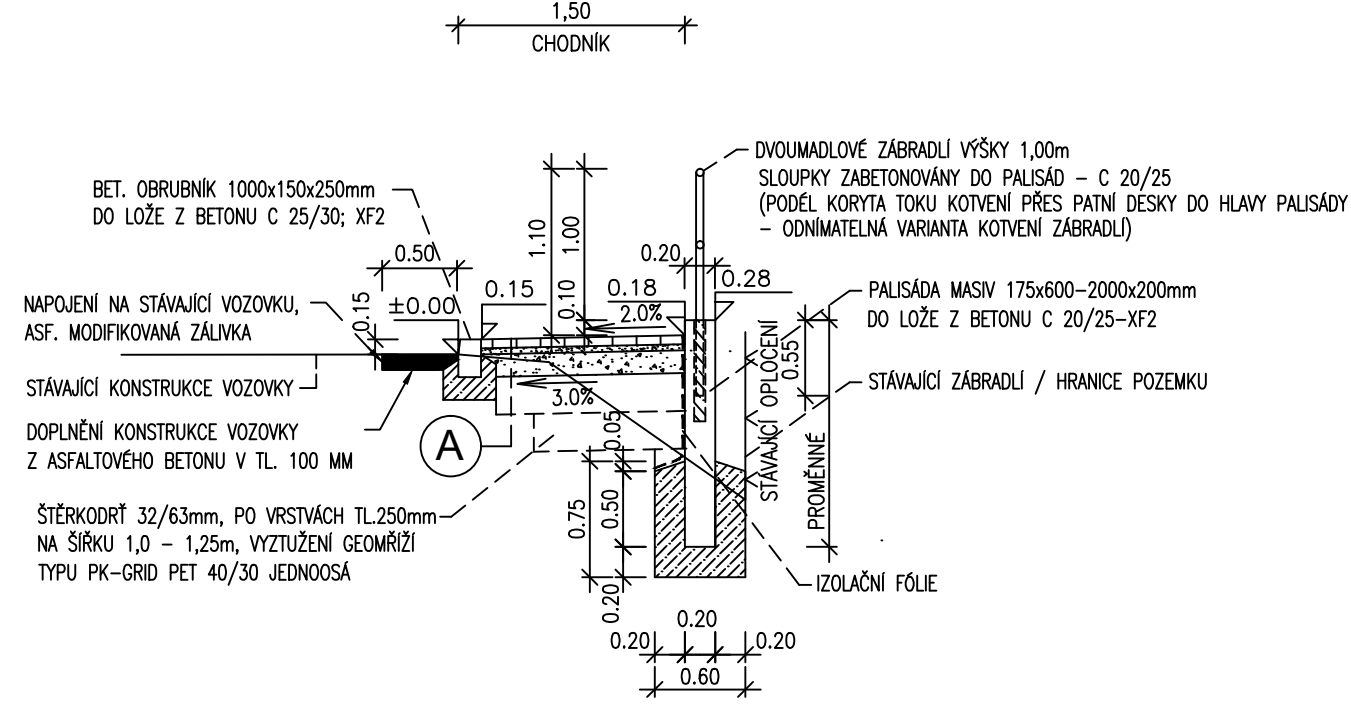

- PALISÁDOVÁ ZÍDKA V ÚSEKU - SO 102:
- 0.74030 - 0.79980km DL.59.5m
 - 0.80815 - 0.82515km DL.17.0m
 - 0.84695 - 0.85495 km DL.8.0m
 - 0.98730 - PODEL ČEKÁRNÝ BUS, DL. 6.0m

- ODVODŇOVACÍ ŽLAB V ÚSEKU - SO 102:
- 0.07800 - 0.09600km DL.18.0m
 - 0.10800 - 0.13500km DL.27.0m
 - 0.16600 - 0.18000km DL.14.0m
 - 0.36830 - 0.39630km DL.28.0m
 - 0.88870 - 0.92560km DL.37.0m
 - 1.06500 - 1.08500km DL.20.0m
 - 1.10800 - 1.14000km DL.32.0m

POZNÁMKA:
• NEZPEVNĚNÁ KRAJNICE SE SNIŽÍ O 30 mm VŮČI ZPEVNĚNÉ KRAJINICI / OKRAJI VOZOVKY
• PŘÍPADNÁ VÝROVNÁKA CCA 10 mm PROVEDENA SOUČASNĚ S PODKLADNÍ VRSTVOU
• POSTŘIKY JSOU UVEDENY VE ZBYTKOVÉM MNOŽSTVÍ POJIVA

POZNÁMKA:
OPRAVA VOZOVKY Z ASFALTOVÉHO BETONU - PO OSAZENÍ OBRUB
ASFALTOVÝ BETON PRO OBRUSNÉ VRSTVY ACO 11+ 40 MM 50/70 ČSN EN 13108-1
SPOJOVACÍ POSTŘIK ASF. EMULZÍ 0,5 kg/m² PS ČSN 73 6129
ASFALTOVÝ BETON PRO PODKLADNÍ VRSTVY ACP 16+ 60 MM 50/70 ČSN EN 13108-1
INFILTRAČNÍ POSTŘIK ASF. EMULZÍ 1,0 kg/m² PI ČSN 73 6129
KONSTRUKCE CELKEM min. 100 MM

POZNÁMKA:
CHODNÍKY V MÍSTECH PRO PŘECHÁZENÍ V CELÉ ŠÍŘI SNIŽENY NA ÚROVNEŤ SNIŽENÉHO OBRUBNÍKU +0,02 m NAD VOZOVKU PŘI ZACHOVÁNÍ PŘÍČNÉHO SKLONU 2,0% RAMPOVÉ ČÁSTI CHODNÍKU SKLON max.12,5%
PODÉLNÝ SKLON CHODNÍKŮ PRO CHODCE max. 8,33% (1:12).
NIVELETA CHODNÍKU V MÍSTĚ SILNIČNÍ OBRUBY VZTAŽENA K VÝŠKOVÉ ÚROVNI VOZOVKY.
POSTŘIKY JSOU UVEDENY VE ZBYTKOVÉM MNOŽSTVÍ ASFALTU.

SOUŘADNICOVÝ SYSTÉM: S-JTSK
VÝŠKOVÝ SYSTÉM: Bpv

Kreslil:	Ing. Luboš KABEŠ		
Zpracoval:	Ing. Luboš KABEŠ		
Zodp. projektant:	Ing. Bohuslav SHEJBAL		
Technická kontrola:	Ing. Bohuslav SHEJBAL		
Hlavní projektant:	Ing. Bohuslav SHEJBAL		
Kraj:	PARDUBICKÝ	Okres:	SVITAVY
Obec:	RYCHNOV NA MORAVĚ		
Investor:	OBEC RYCHNOV NA MORAVĚ		
Stupeň:	DUR+DSP		
Zak. č.:	4705-22-3		
Arch. č.:	4036		
Datum:	10/2022		
Formát:	5A4		
Objekt:	SO 102 CHODNÍK - SMĚR LANŠKROUN		
Obsah:	VZOROVÉ PŘÍČNÉ ŘEZY		
Měř.:	1:50	Číslo příl. výkresu:	D-2.4
Kóty:	m		

SO 102

OPTIMA spol. s r.o.
PROJEKTOVÁ, INŽENÝRSKÁ A STAVEBNÍ ČINNOST
Žitkova 738, 566 01 Vysoké Mýto
tel.: 465 420 911
e-mail: info@optima-vn.cz