

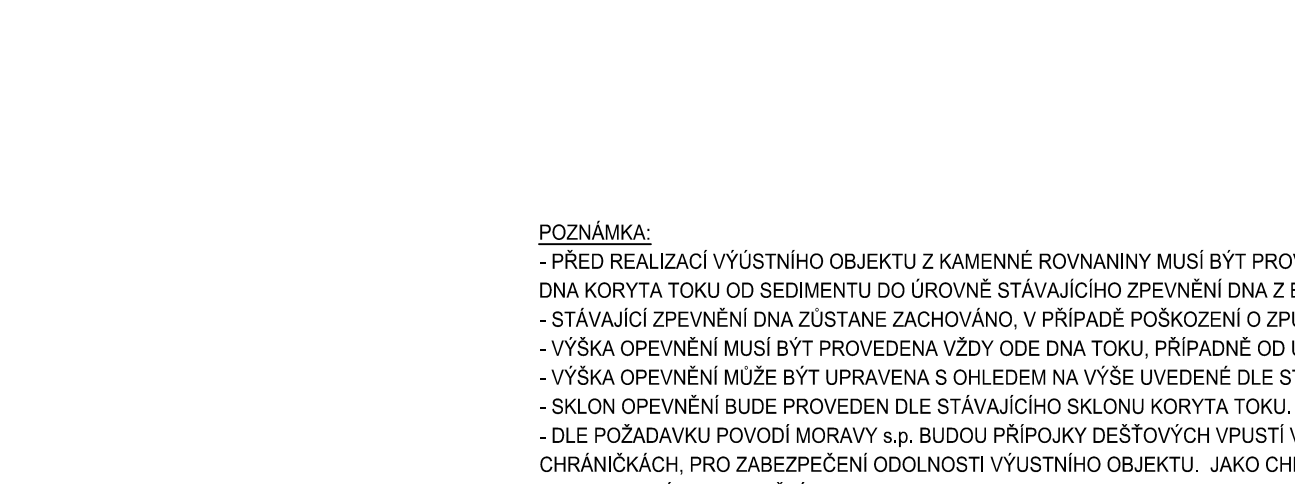
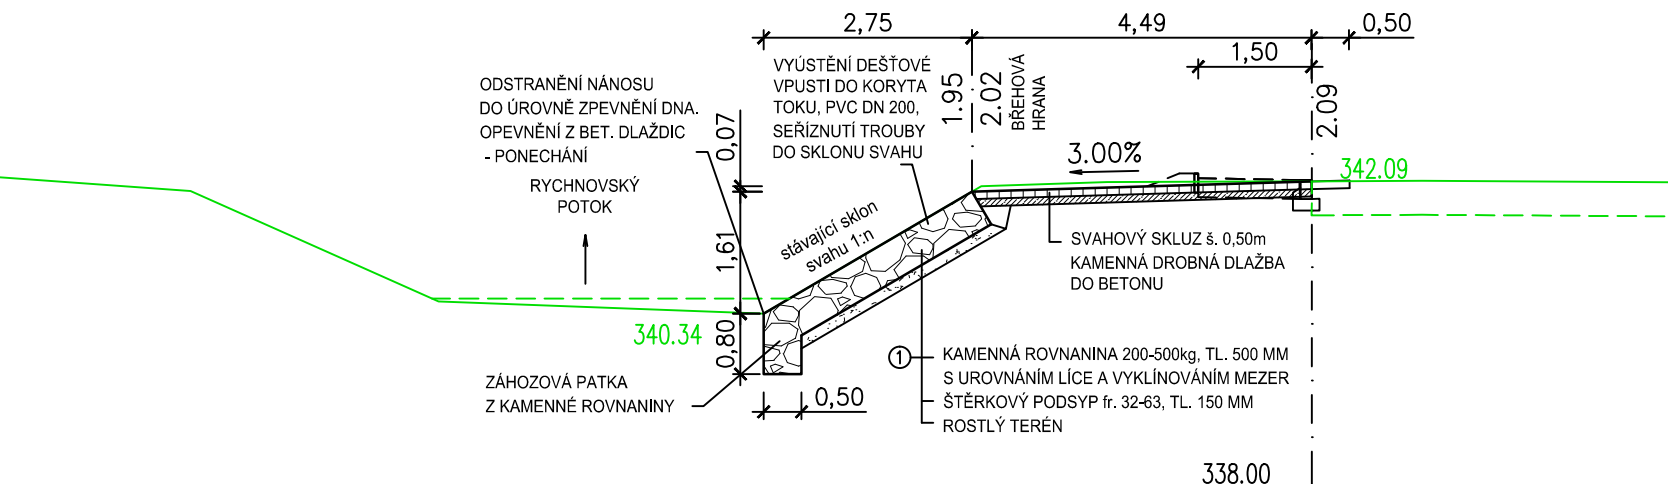
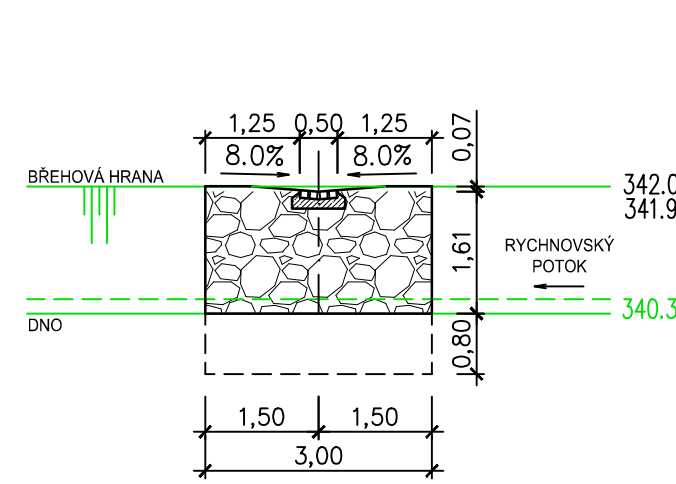
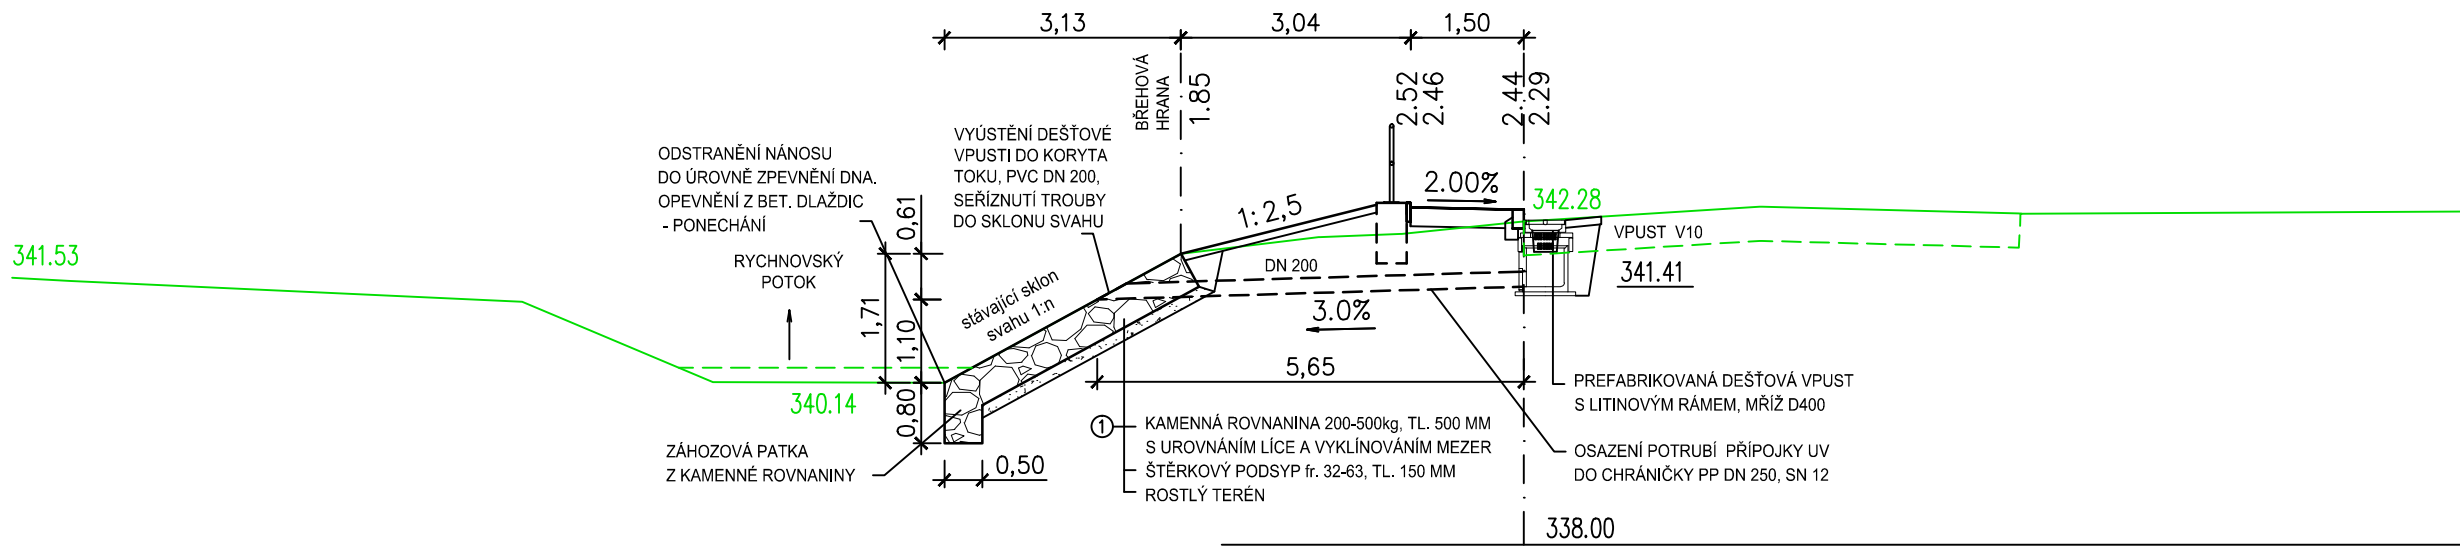
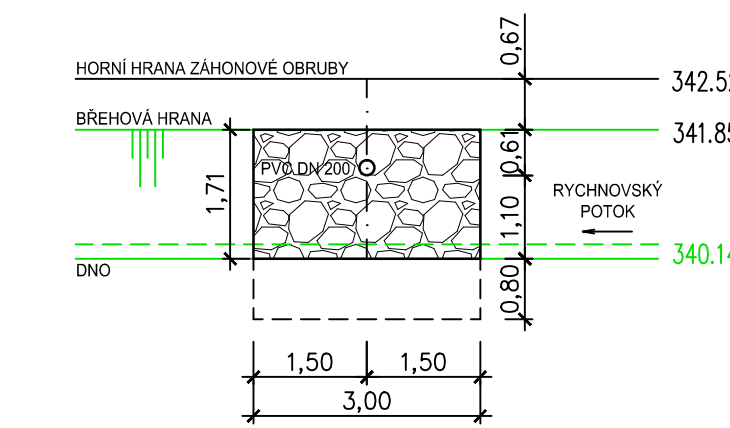
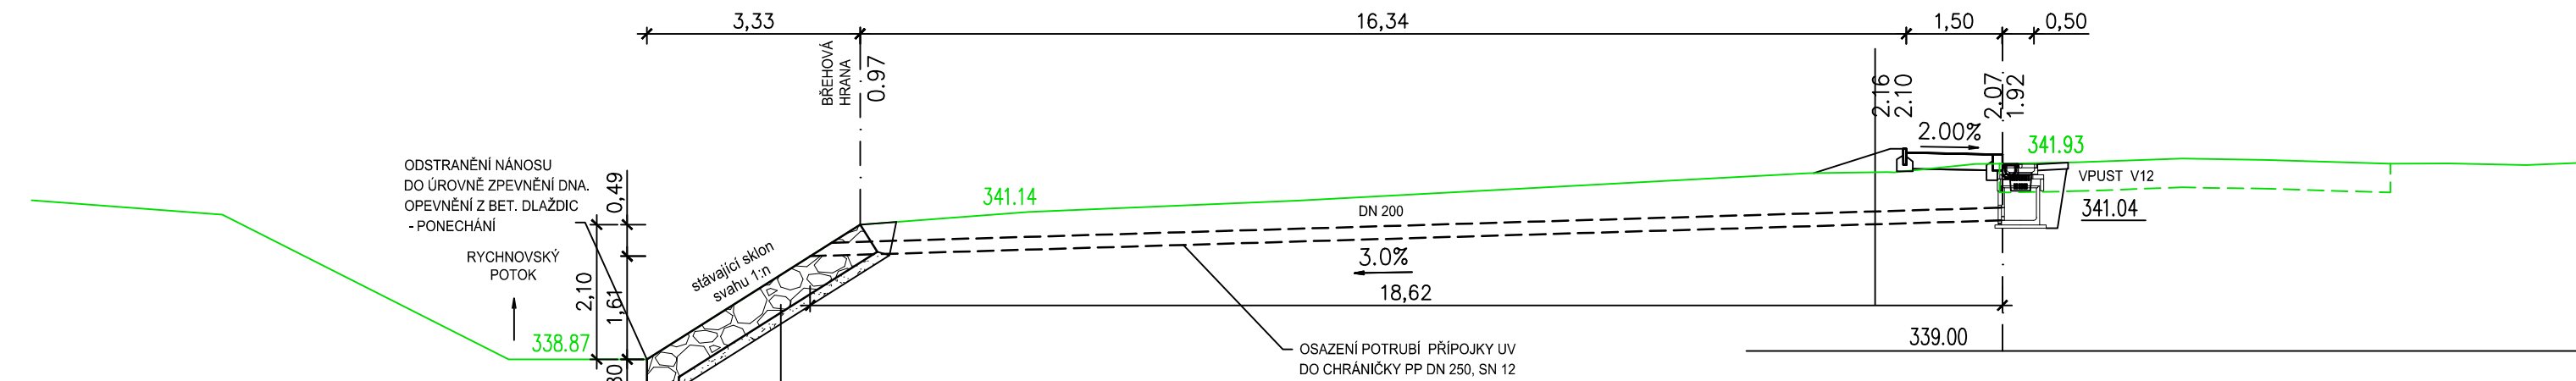
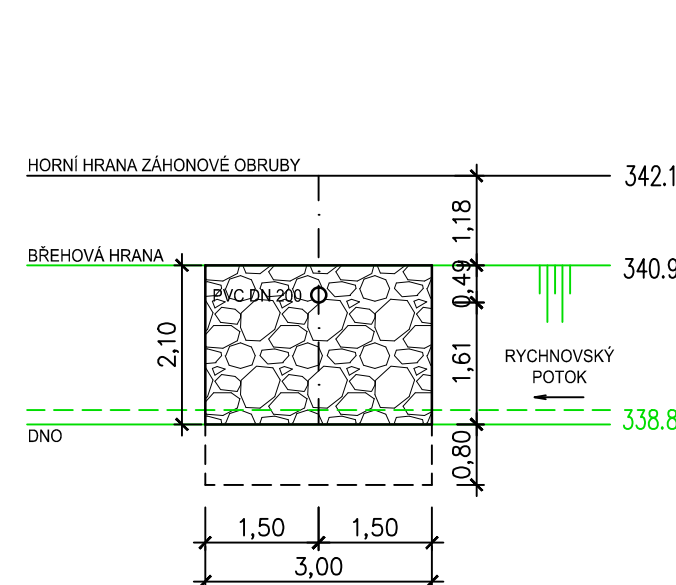
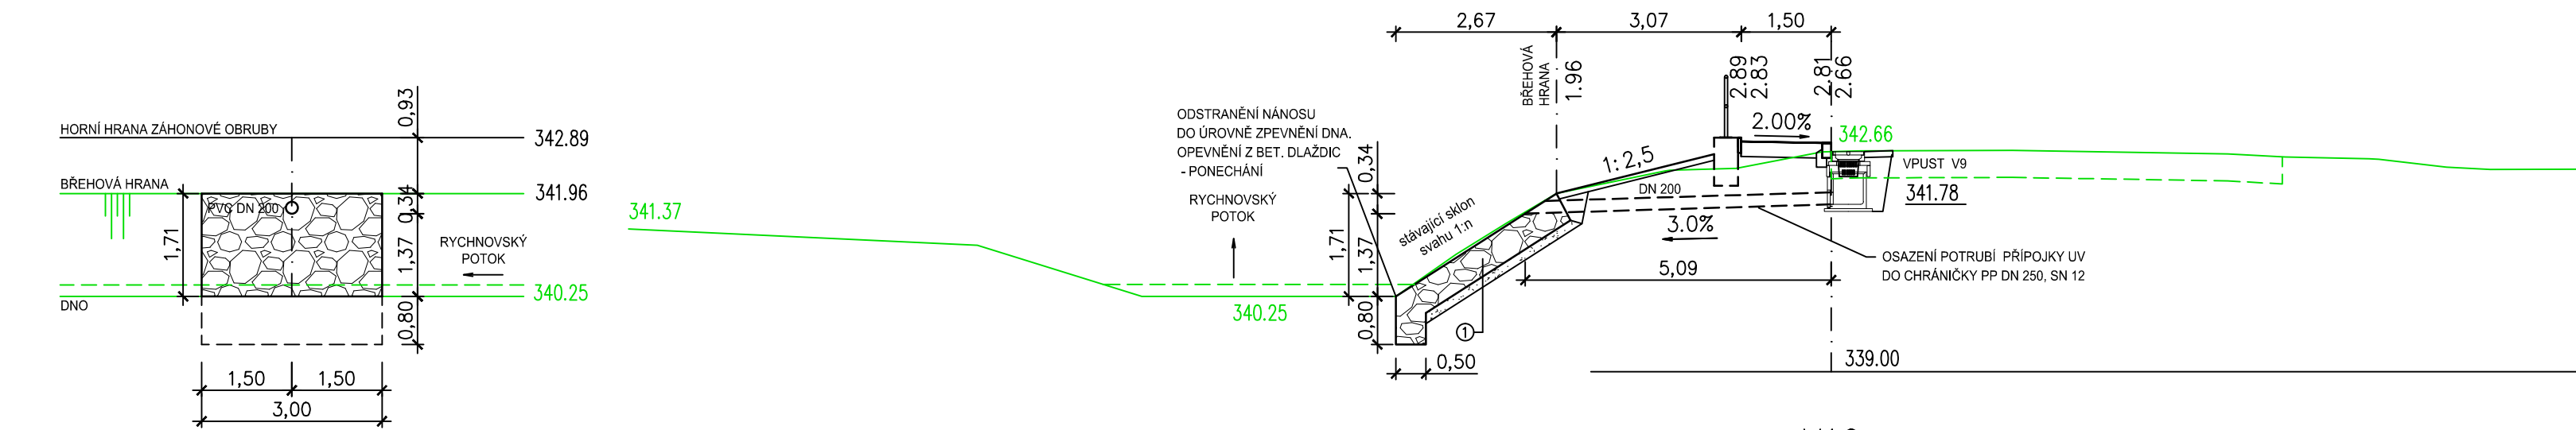


PŘÍČNÉ ŘEZY M 1:100
VÝÚSTNÍ OBJEKTY
DÍL 4

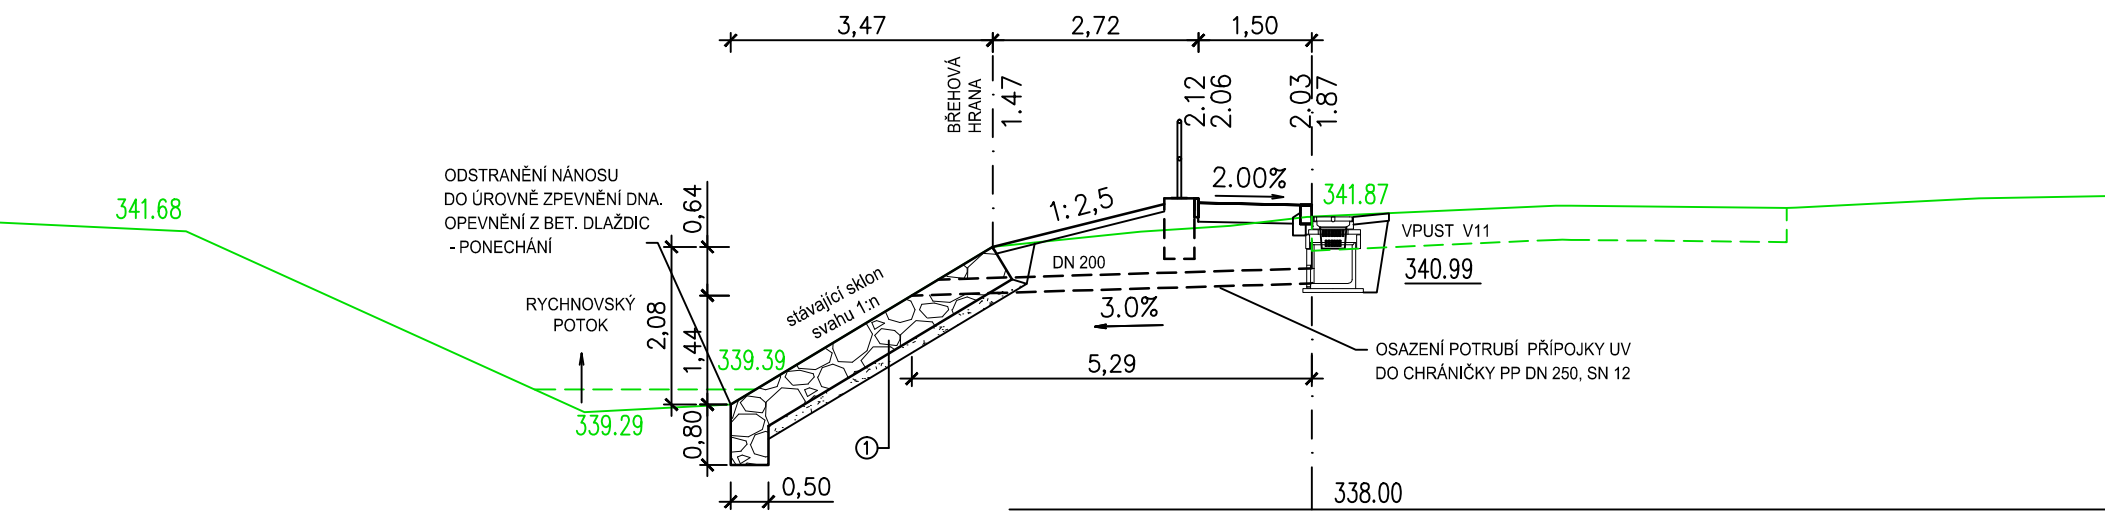

POZNÁMKA:
- PŘED REALIZACÍ VÝÚSTNÍHO OBJEKTU Z KAMENNÉ ROVNANINY MUSÍ BYT PROVEDENO PROČISTĚNÍ
DNA KORYTA TOKU OD SEDIMENTU DO ÚROVNĚ STÁVAJÍCÍHO ZPEVNĚNÍ DNA Z BETONOVÝCH DLAŽDIC, NEBO DO ÚROVNĚ ROSTLÉHO TERÉNU.
- STÁVAJÍCÍ ZPEVNĚNÍ DNA ZŮSTANE ZACHOVÁNO, V PŘÍPADĚ POŠKOZENÍ O ZPŮSOBU OPRAVY ROZHODNE SPRÁVCE TOKU.
- VÝŠKA OPEVNĚNÍ MUSÍ BYT PROVEDENA VŽDY ODE DNA TOKU, PŘÍPADNĚ OD ÚROVNĚ ZPEVNĚNÍ DNA TOKU DO ÚROVNĚ BŘEHOVÉ HRANY.
- VÝŠKA OPEVNĚNÍ MŮŽE BYT UPRAVENA S OHLEDEM NA VÝŠE UVEDENÉ DLE STÁVAJÍCÍCH POMĚRŮ V MÍSTĚ STAVBY, PŘI REALIZACI.
- SKLON OPEVNĚNÍ BUDE PROVEDEN DLE STÁVAJÍCÍHO SKLONU KORYTA TOKU.
- DLE POŽADAVKU POVODÍ MORAVY s.p. BUDOU PŘÍPOJKY DEŠŤOVÝCH VPUSŤÍ VE VZDÁLENOSTI MIN. 6,0 m OD TOKU UMÍSTĚNY V
CHRÁNICÍCH, PRO ZABEZPEČENÍ ODOLNOSTI VÝÚSTNÍHO OBJEKTU. JAKO CHRÁNICÍKA PŘÍPOJKY UV PVC DN 200, BUDE POUŽITA
KORUGOVANÁ KANALIZAČNÍ TROUBA PP DN 250, SN 12.

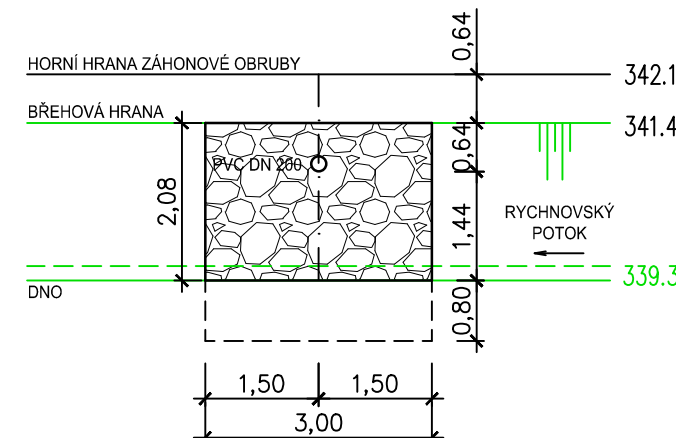

SOUŘADNICOVÝ SYSTÉM: S-JTSK		VÝŠKOVÝ SYSTÉM: Bpv	
Kreslil:	Ing. Luboš KABEŠ		
Zpracoval:	Ing. Luboš KABEŠ		
Zodp. projektant:	Ing. Bohuslav SHEJBAL		
Technická kontrola:	Ing. Bohuslav SHEJBAL		
Hlavní projektant:	Ing. Bohuslav SHEJBAL		
Kraj:	PARDUBICKÝ	Okres:	SVITAVY
		Obec: RYCHNOV NA MORAVĚ	
Investor: OBEC RYCHNOV NA MORAVĚ		Stupeň:	
Akce:		Zak. č.:	
CHODNÍKY RYCHNOV NA MORAVĚ – III. ETAPA		Arch. č.:	
		Datum:	
		Formát:	
Objekt: SO 102 CHODNÍK – SMĚR LANŠKROUN		Měř.:	
Obso:		Číslo příl. výkresu:	
PŘÍČNÉ ŘEZY – DÍL 4		1:100	
		D-2.5.4	

SO 102