



VZOROVÉ DETAILY BEZBARIÉROVÝCH ÚPRAV


UKONČENÍ CHODNÍKU - PĚŠÍ NÁVAZNOST NA MÍSTO PRO PŘECHÁZENÍ

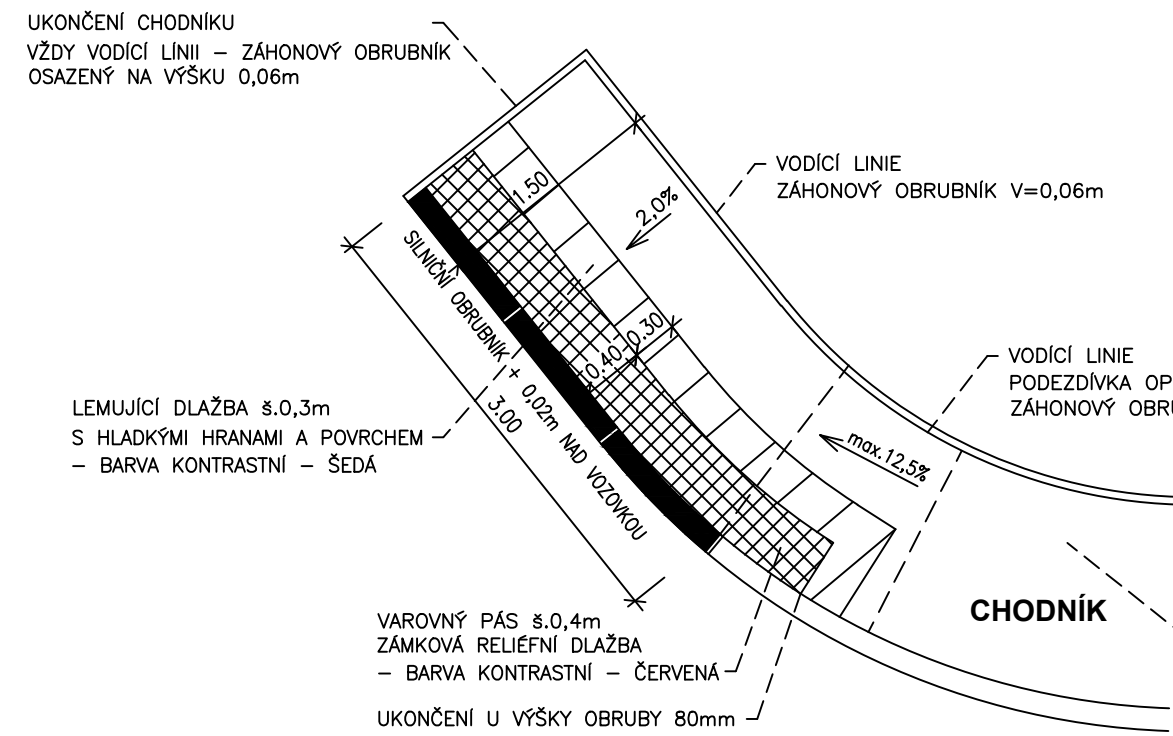


MÍSTO PRO PŘECHÁZENÍ M 1:50

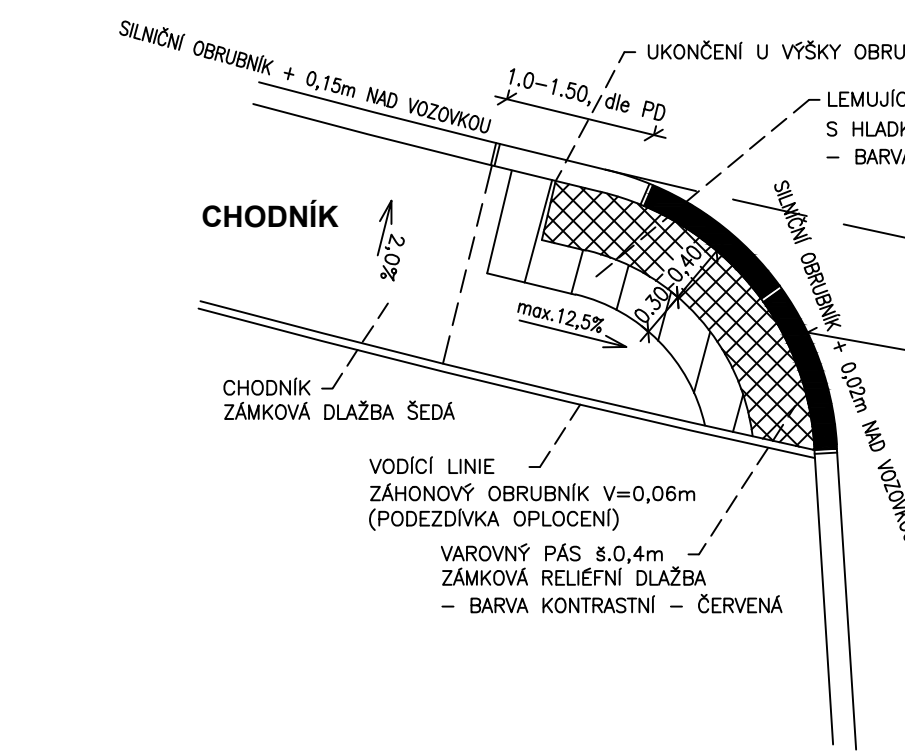

SAMOSTATNÉ SJEZDY M 1:50
VJEZD S RAMPOU NA CELOU ŠÍŘKU

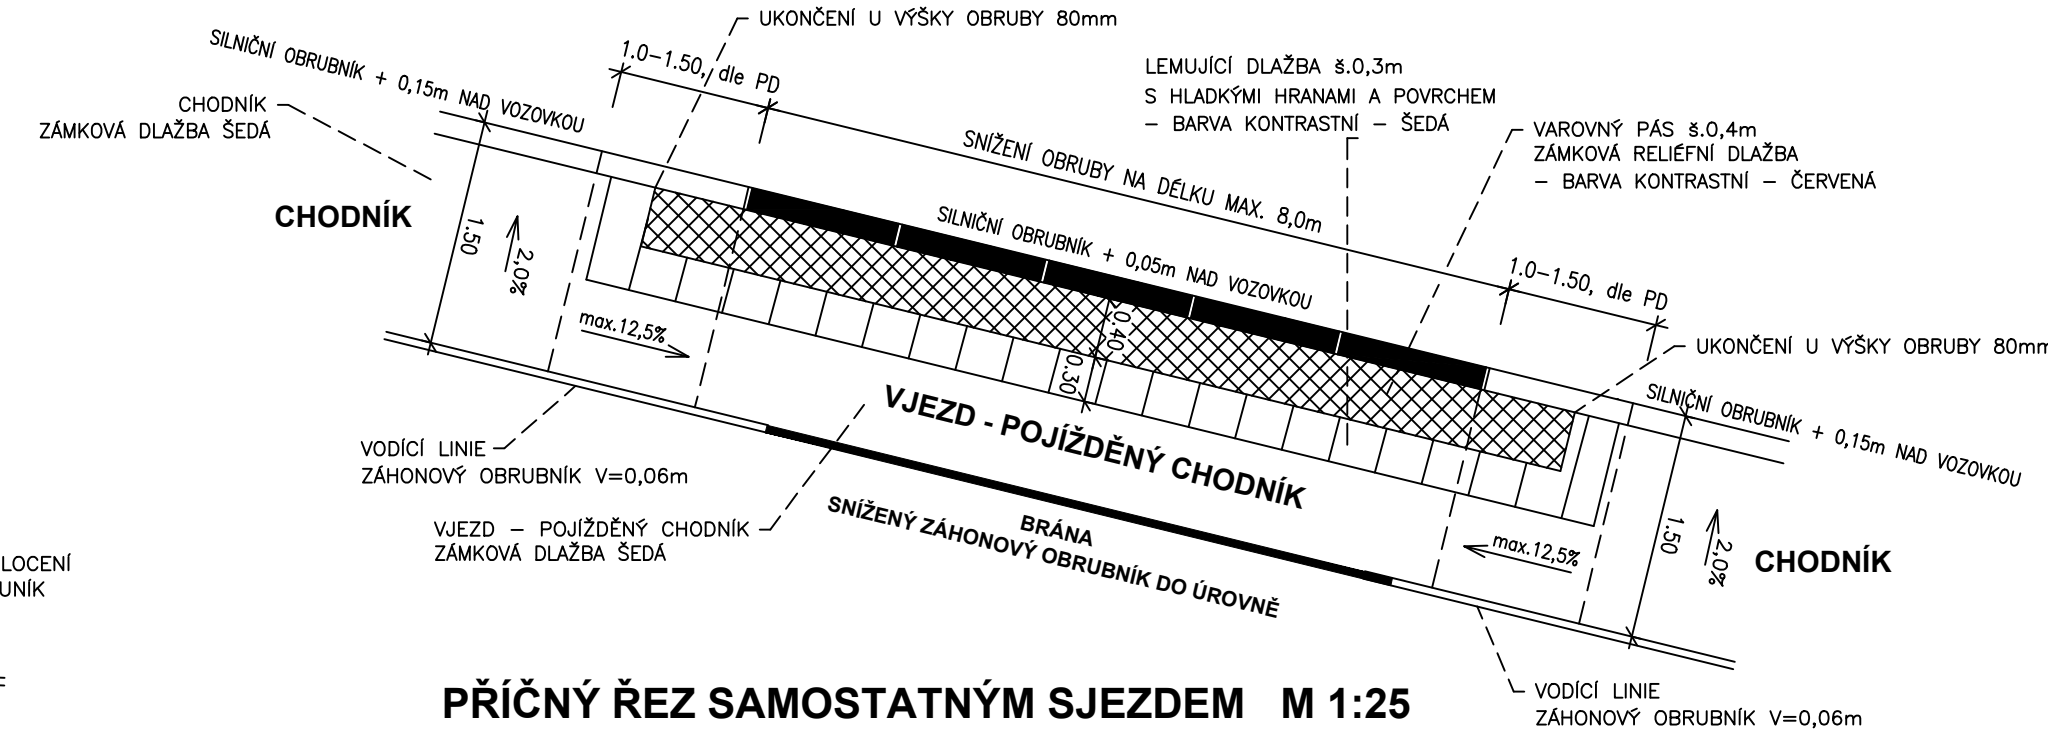


PŘÍČNÝ ŘEZ SAMOSTATNÝM SJEZDEM M 1:25

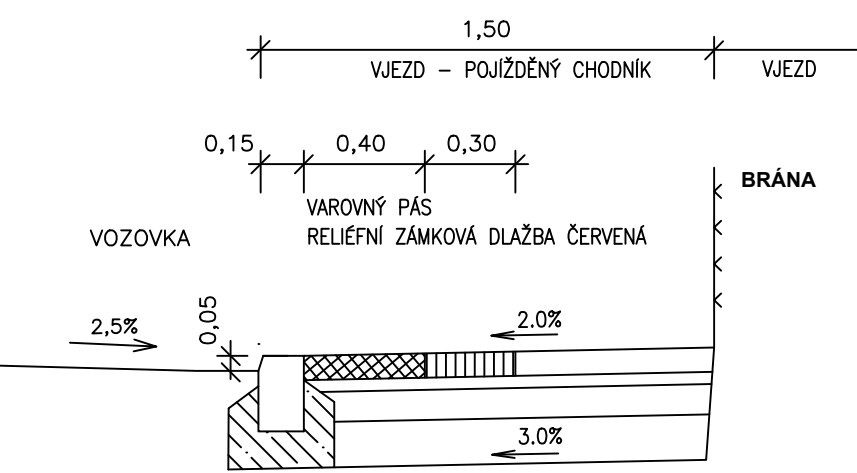


MÍSTNÍ KOMUNIKACE

V místech pro přecházení nejsou navrženy dle ČSN 73 6110
Projektování místních komunikací, Změny 1 (02/2010)
signální pásy s odsazením o dl. 0,30–0,50 m od varovného
pásu z důvodu nedostatečné šířky chodníků a dle odst.
10.1.3.1.14 Změny Z1.


Dle vyhlášky č. 398/2009 Sb. str.104, odst. 2.0.3
Prodloužení délek míst pro přecházení nejvíce o 1m se
připouští tam, kde je odvodnění obalovými křivkami, úhlem
napojení vedlejší komunikace nebo šířkou jízdních pruhů.

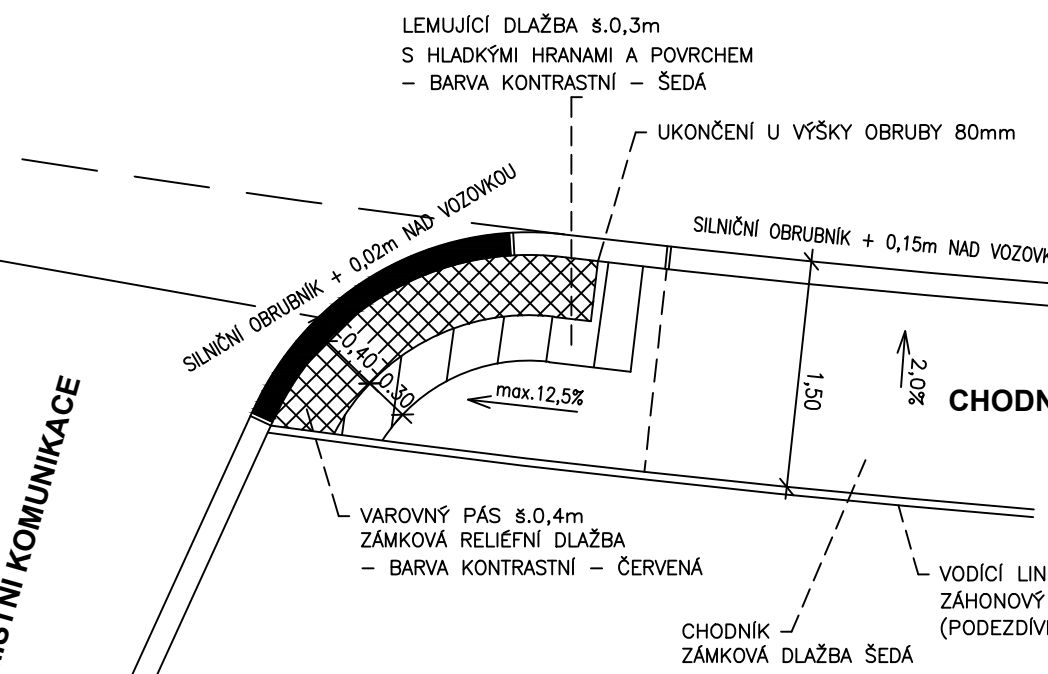

MÍSTO PRO PŘECHÁZENÍ M 1:50
PŘES SILNICI

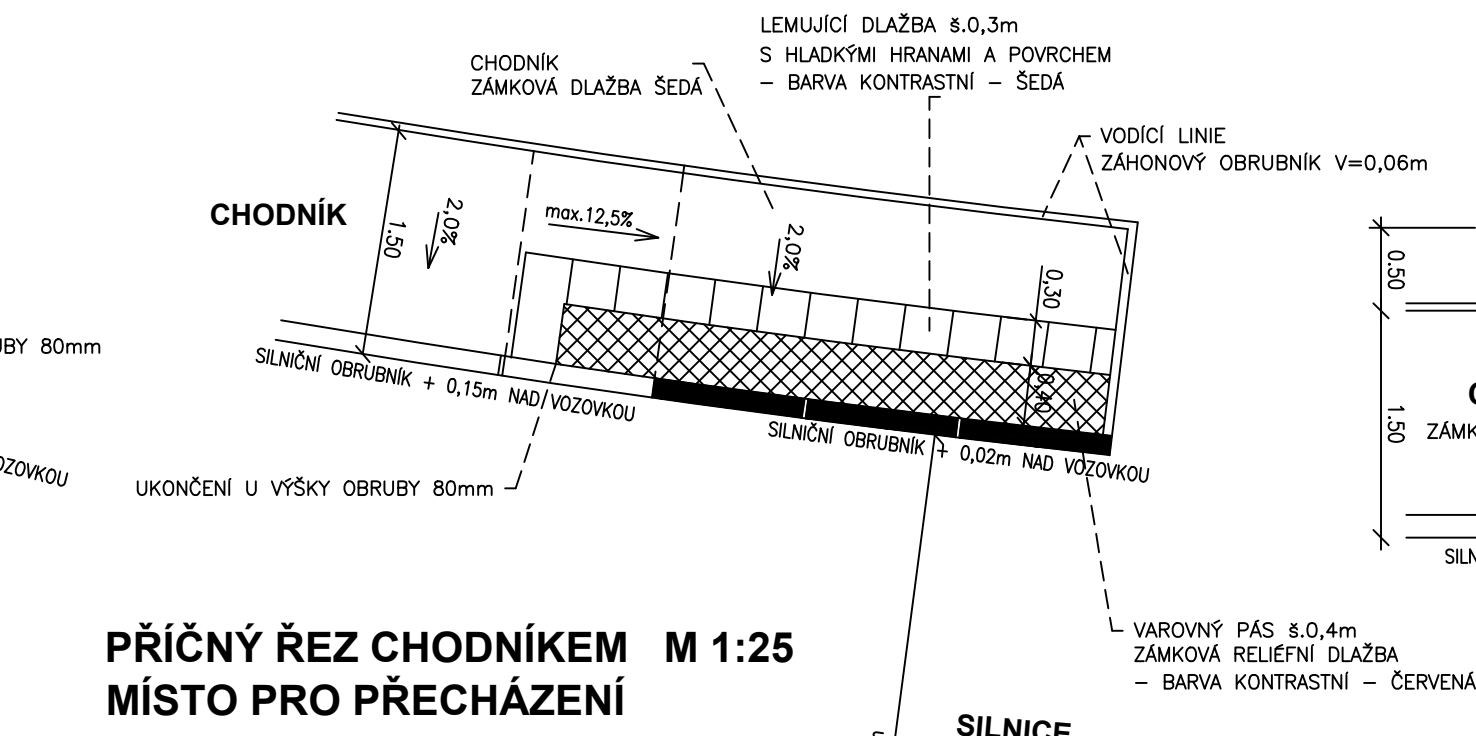


PŘÍČNÝ ŘEZ CHODNÍKEM M 1:25
MÍSTO PRO PŘECHÁZENÍ

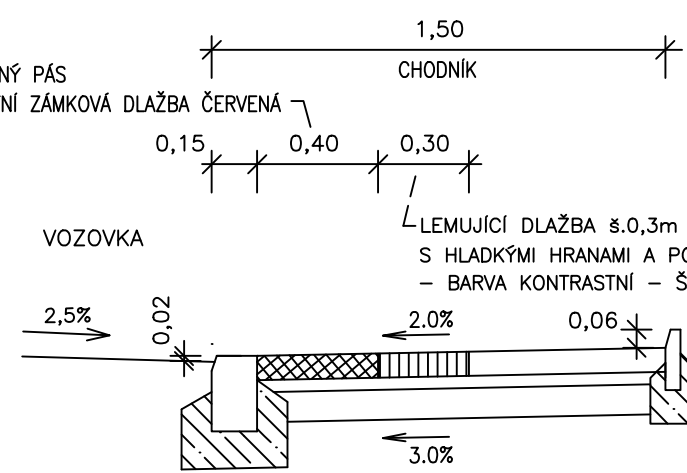


SILNICE

V místech pro přecházení nejsou navrženy dle ČSN 73 6110
Projektování místních komunikací, Změny 1 (02/2010)
signální pásy s odsazením o dl. 0,30–0,50 m od varovného
pásu z důvodu nedostatečné šířky chodníků a dle odst.
10.1.3.1.14 Změny Z1.


Dle vyhlášky č. 398/2009 Sb. str.104, odst. 2.0.3
Prodloužení délek míst pro přecházení nejvíce o 1m se
připouští tam, kde je odvodnění obalovými křivkami, úhlem
napojení vedlejší komunikace nebo šířkou jízdních pruhů.

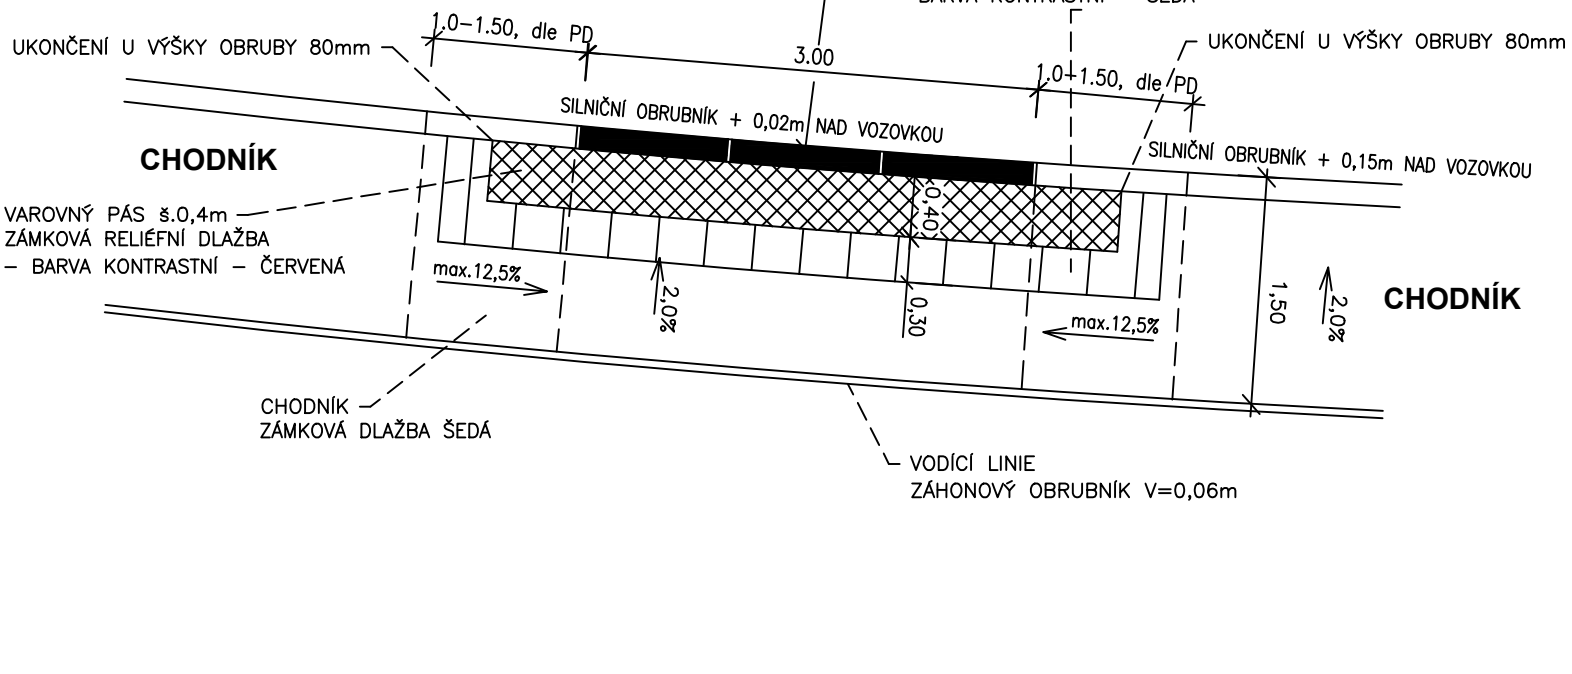


AUTOBUSOVÁ ZASTÁVKA M 1:50

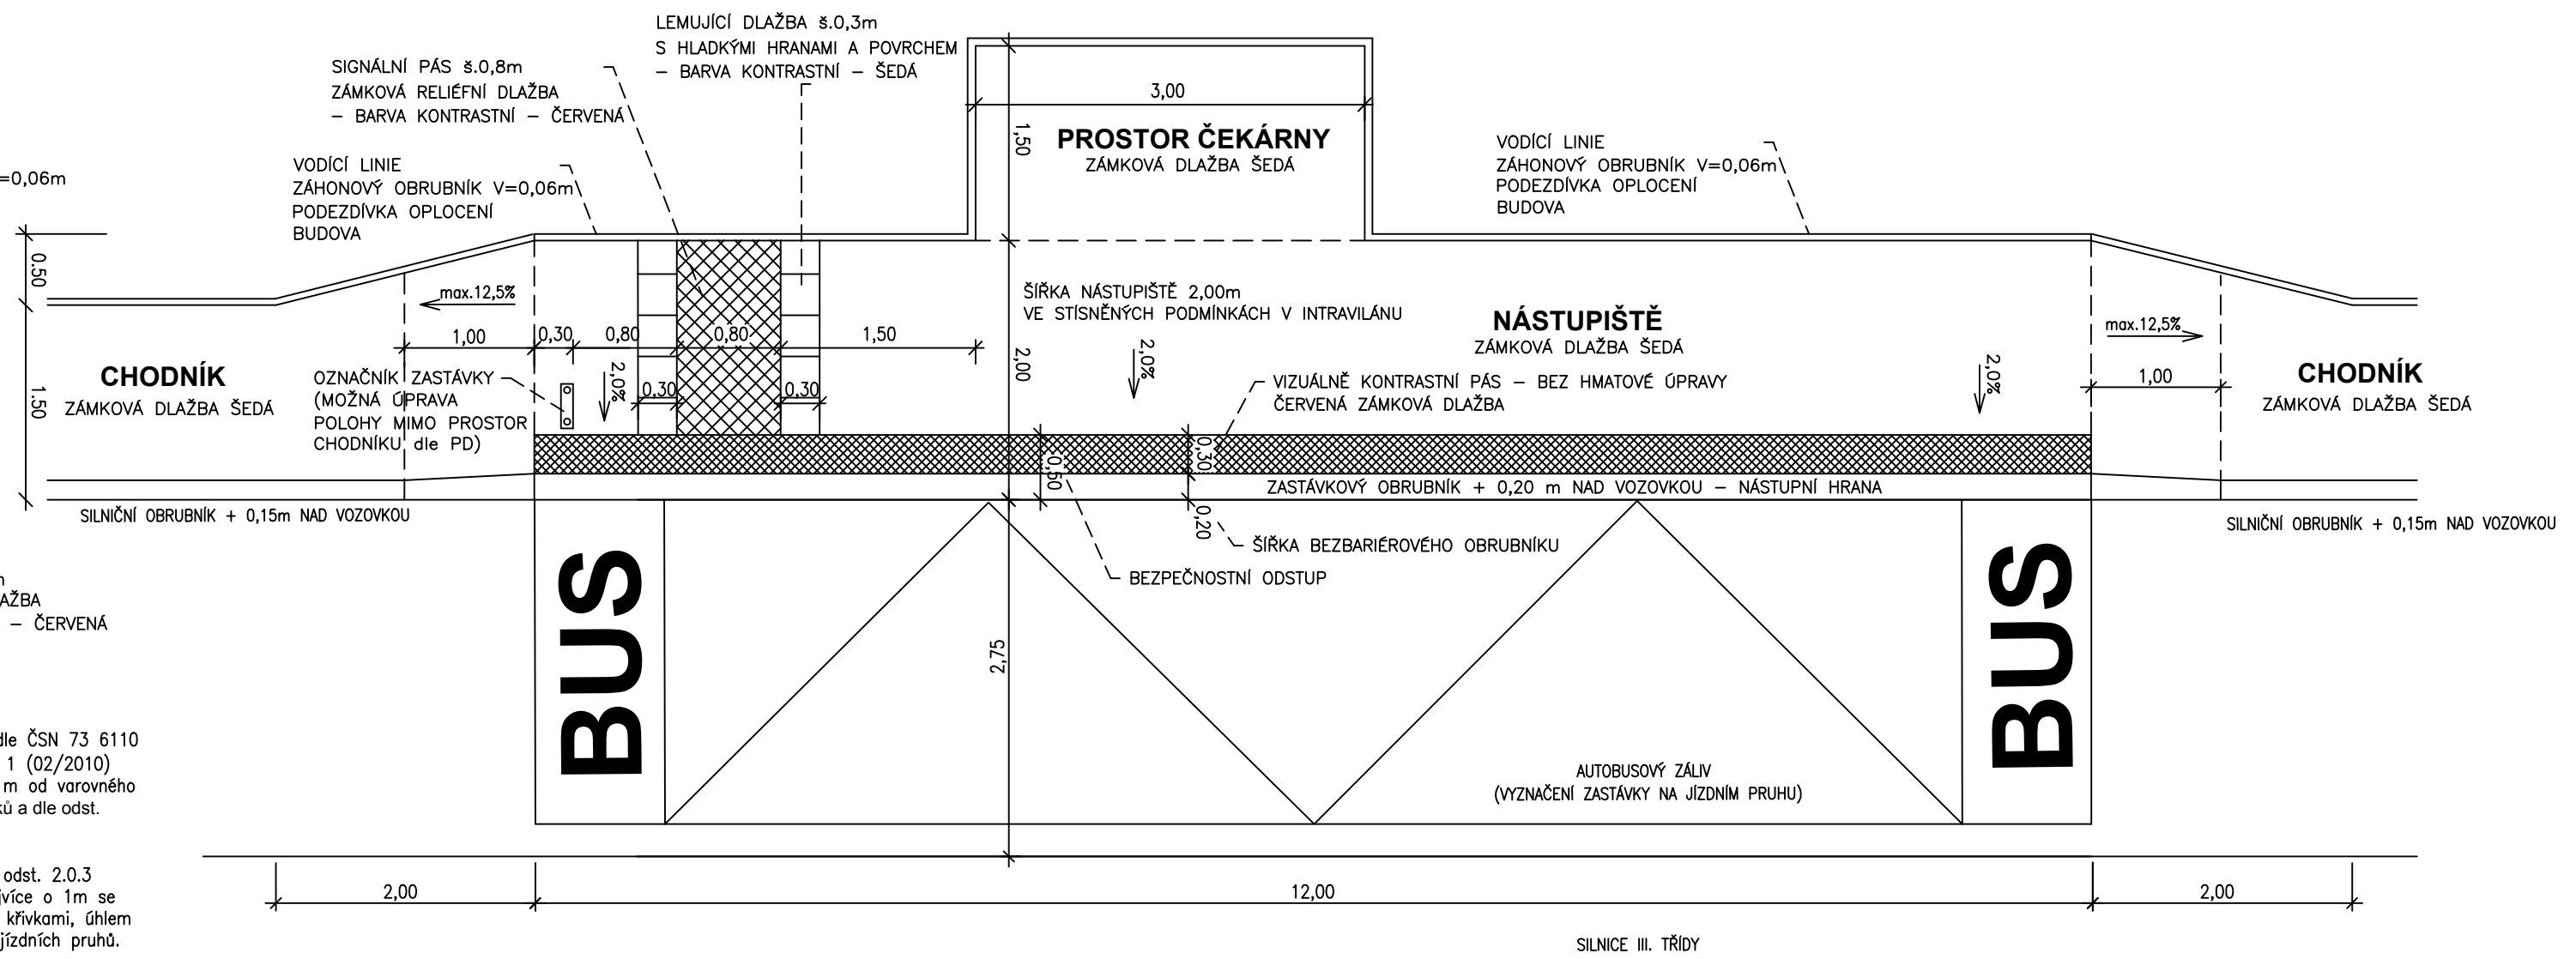


UMĚLÁ VODÍCÍ LINIE M 1:50

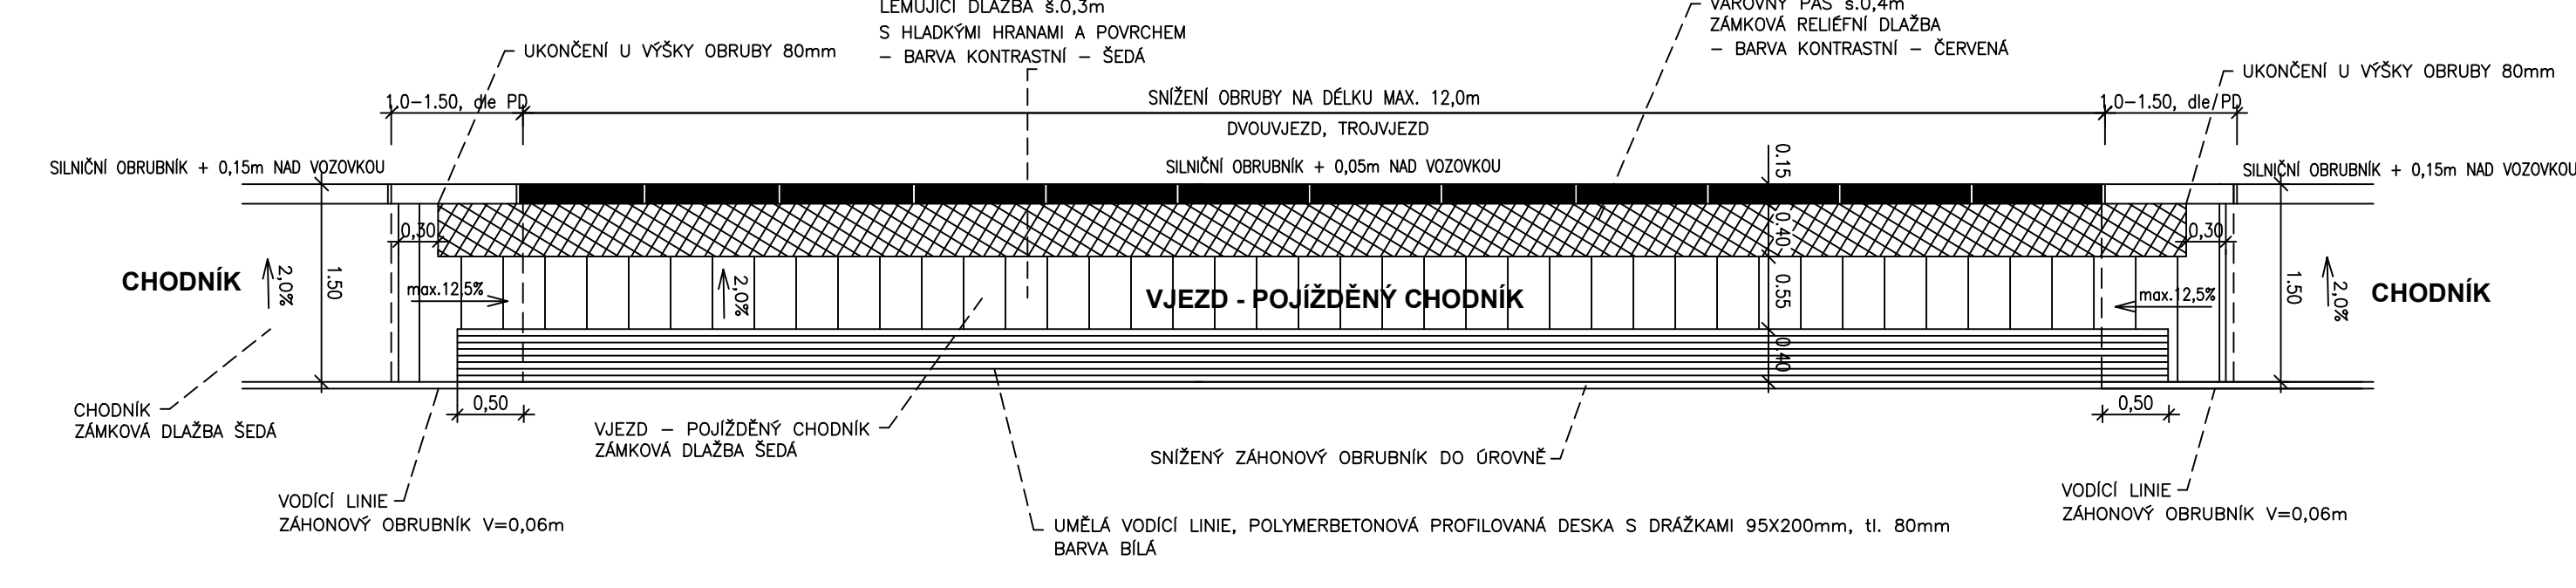

PŘÍČNÝ ŘEZ AUTOBUSOVOU ZASTÁVKOU M 1:25

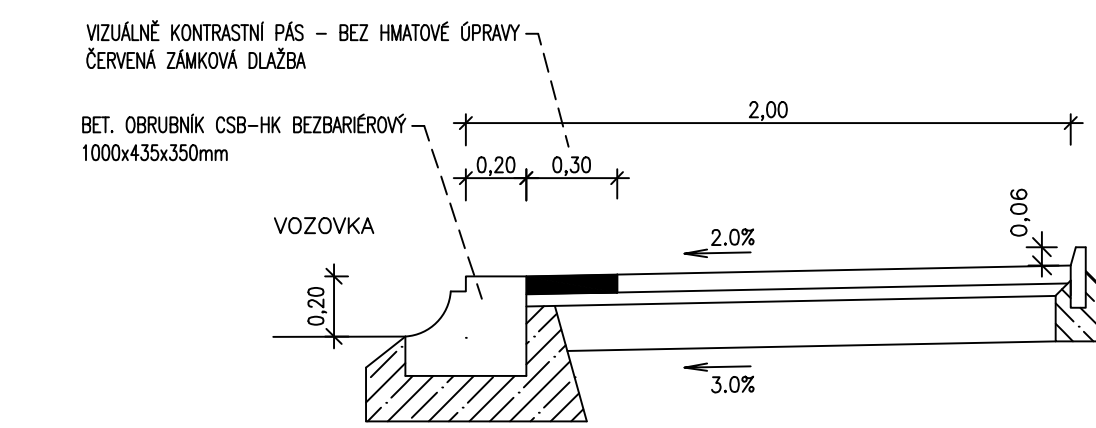

PŘÍČNÝ ŘEZ CHODNÍKEM M 1:25

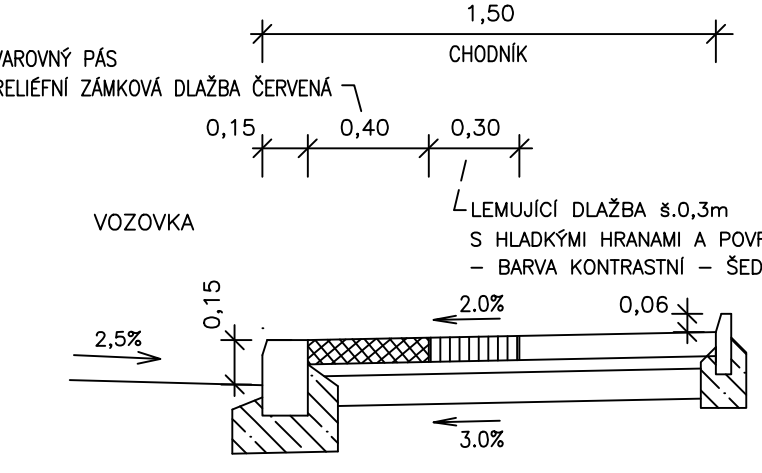

SOUŘADNICOVÝ SYSTÉM: S-JTSK
VÝŠKOVÝ SYSTÉM: Bpv

Kreslil:	Ing. Luboš KABES	
Zpracoval:	Ing. Luboš KABES	
Zodp. projektant:	Ing. Bohuslav SHEJBAL	
Technická kontrola:	Ing. Bohuslav SHEJBAL	
Hlavní projektant:	Ing. Bohuslav SHEJBAL	
Kraj:	PARDUBICKÝ	Okres: SVITAVY
Obec:	RYCHNOV NA MORAVĚ	
Investor:	OBEC RYCHNOV NA MORAVĚ	
Stupeň:	DUR+DSP	
Zak. č.:	4705-22-3	
Arch. č.:	4036	
Datum:	10/2022	
Formát:	6A4	
Měř.:	1:50, 1:25	Číslo příl. výkresu:
Kóty: m		D-2.6

SO 102

OPTIMA spol. s r.o.
PROJEKTOVÁ, INŽENÝRSKÁ A STAVEBNÍ ČINNOST
Žitkova 738, 566 01 Vysoké Mýto
tel.: 465 420 911
e-mail: info@optima-vn.cz