
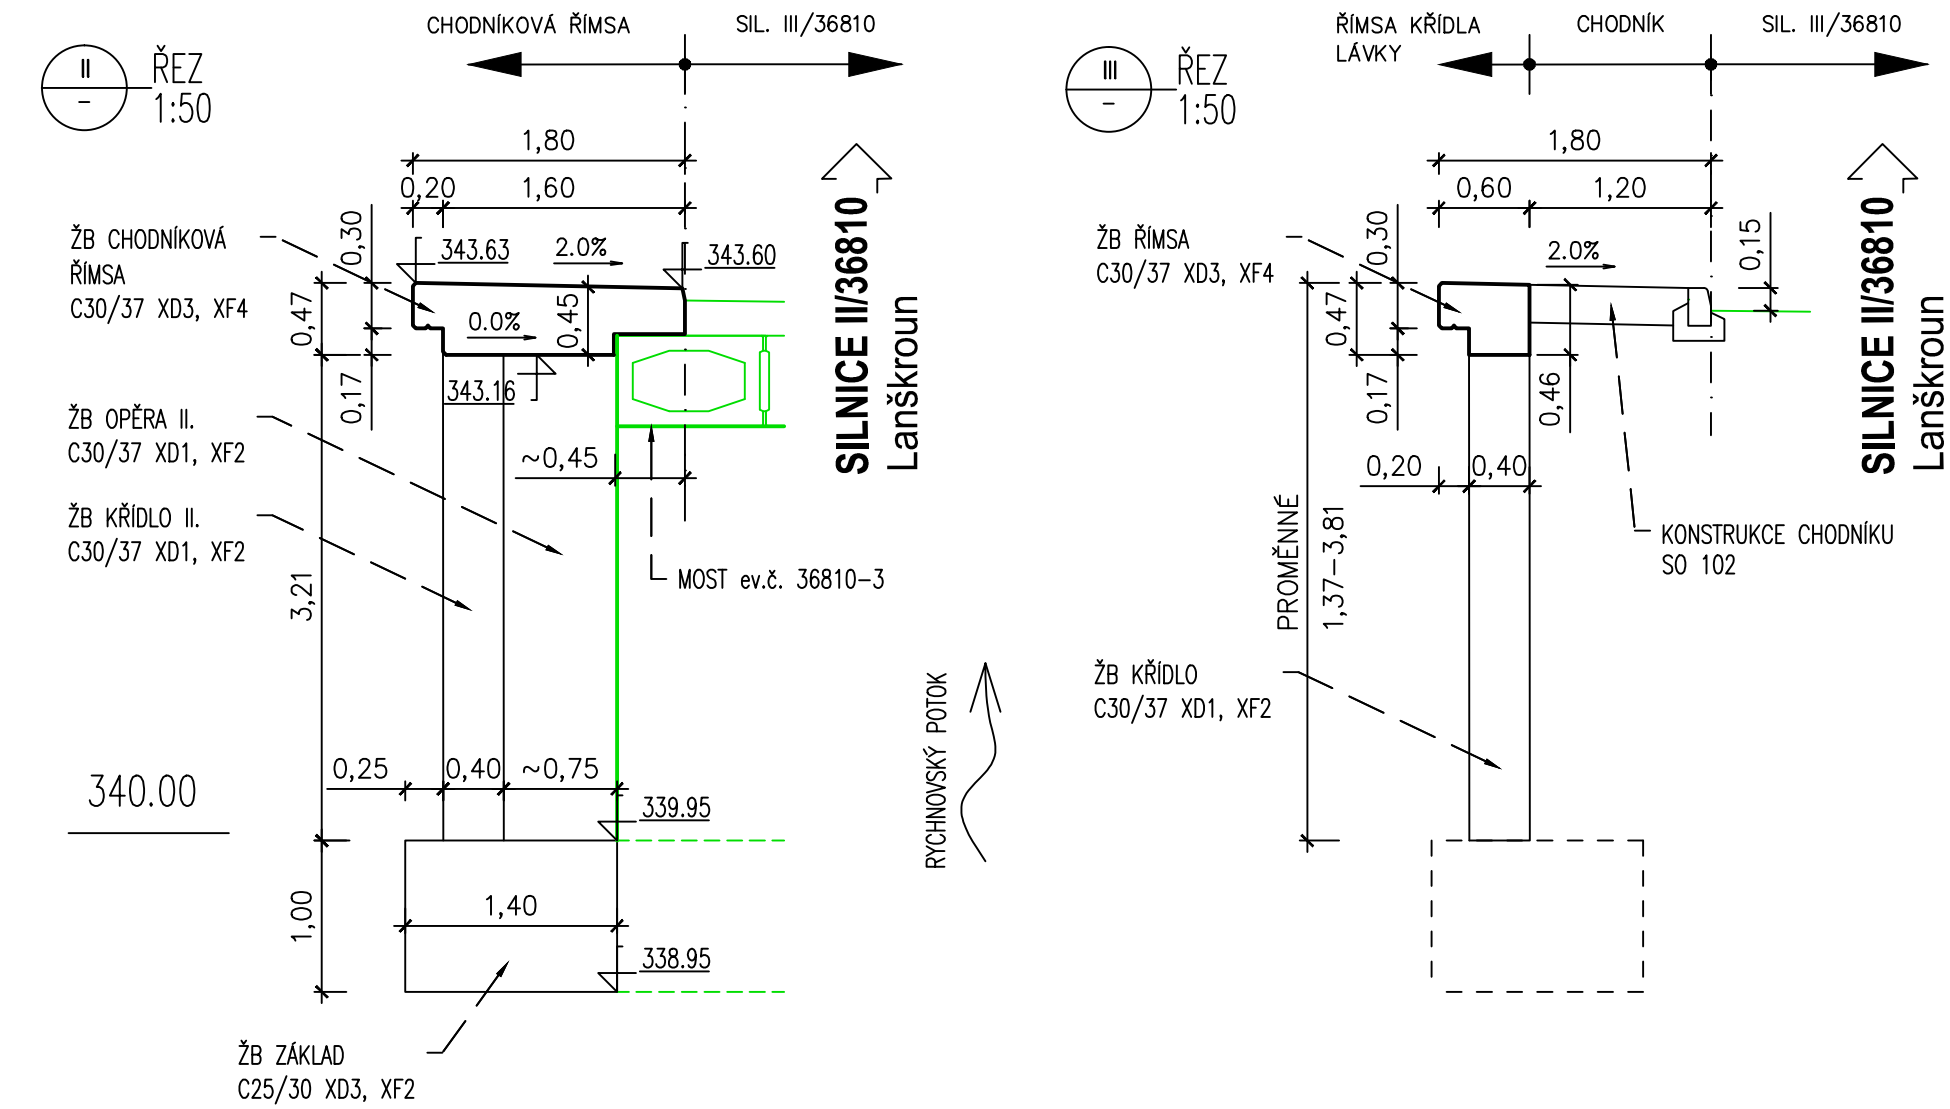
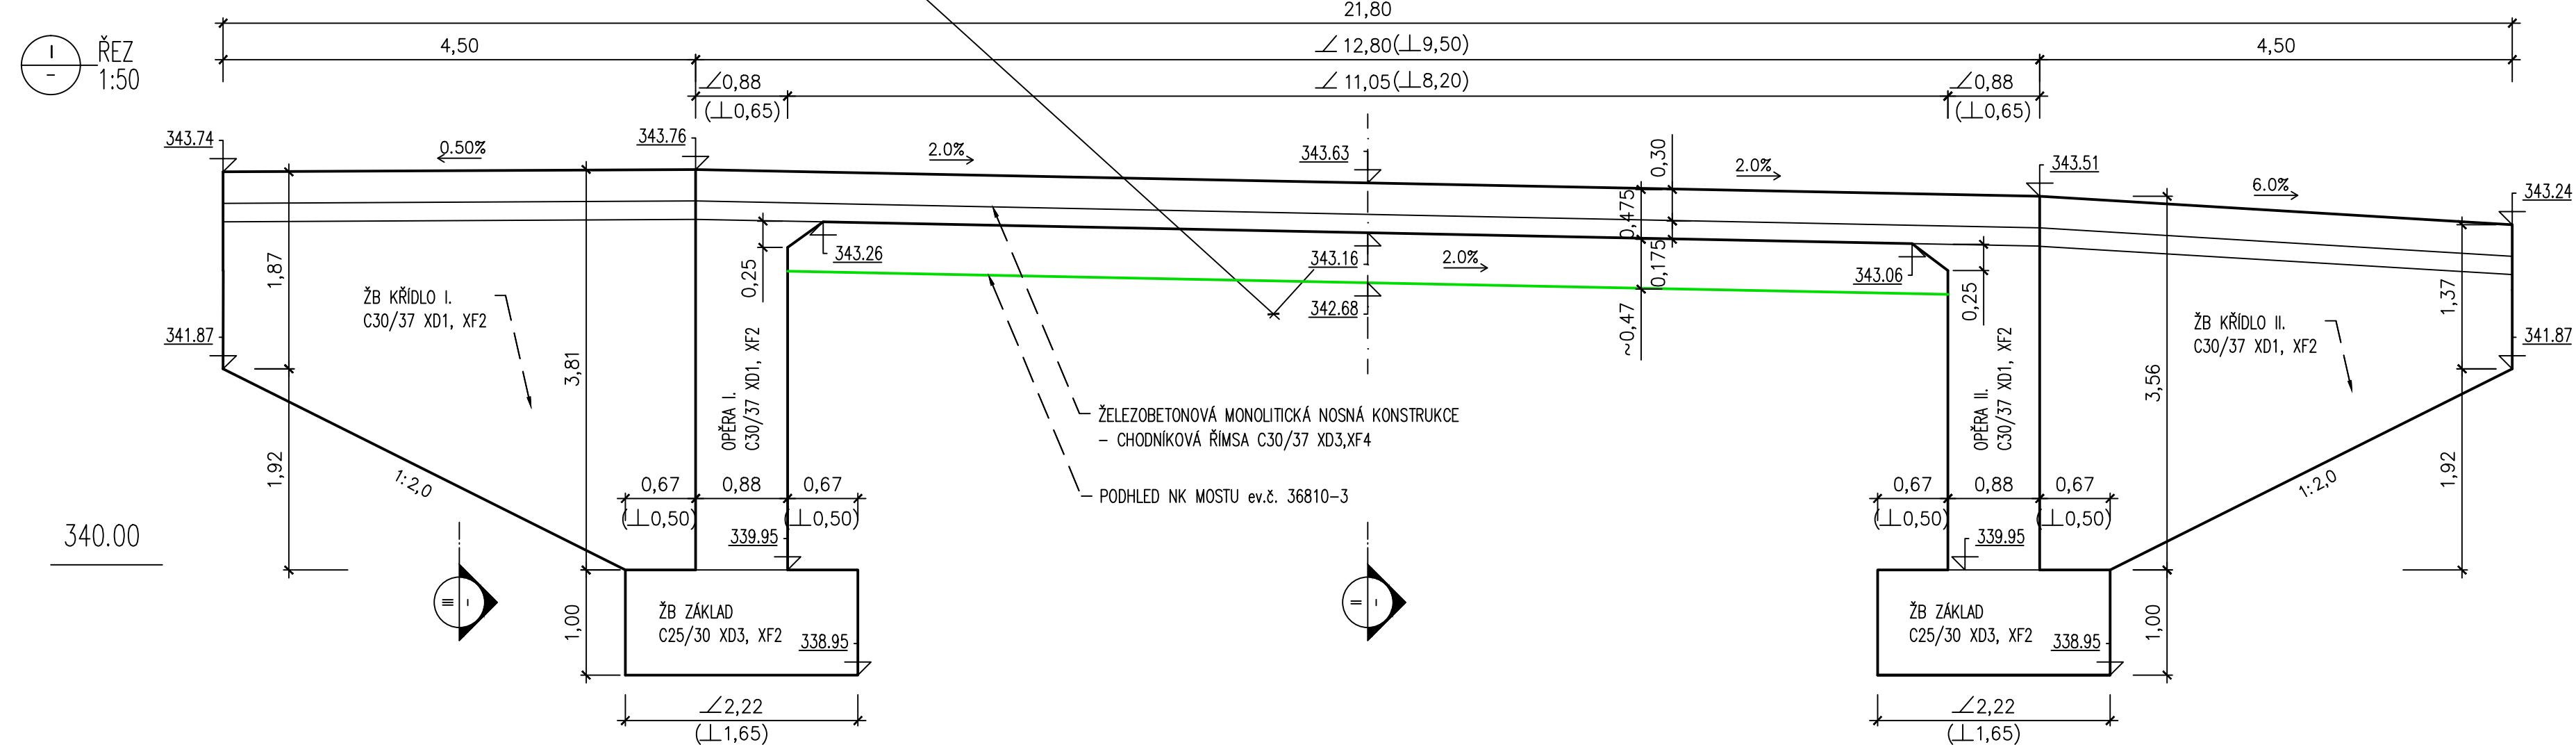


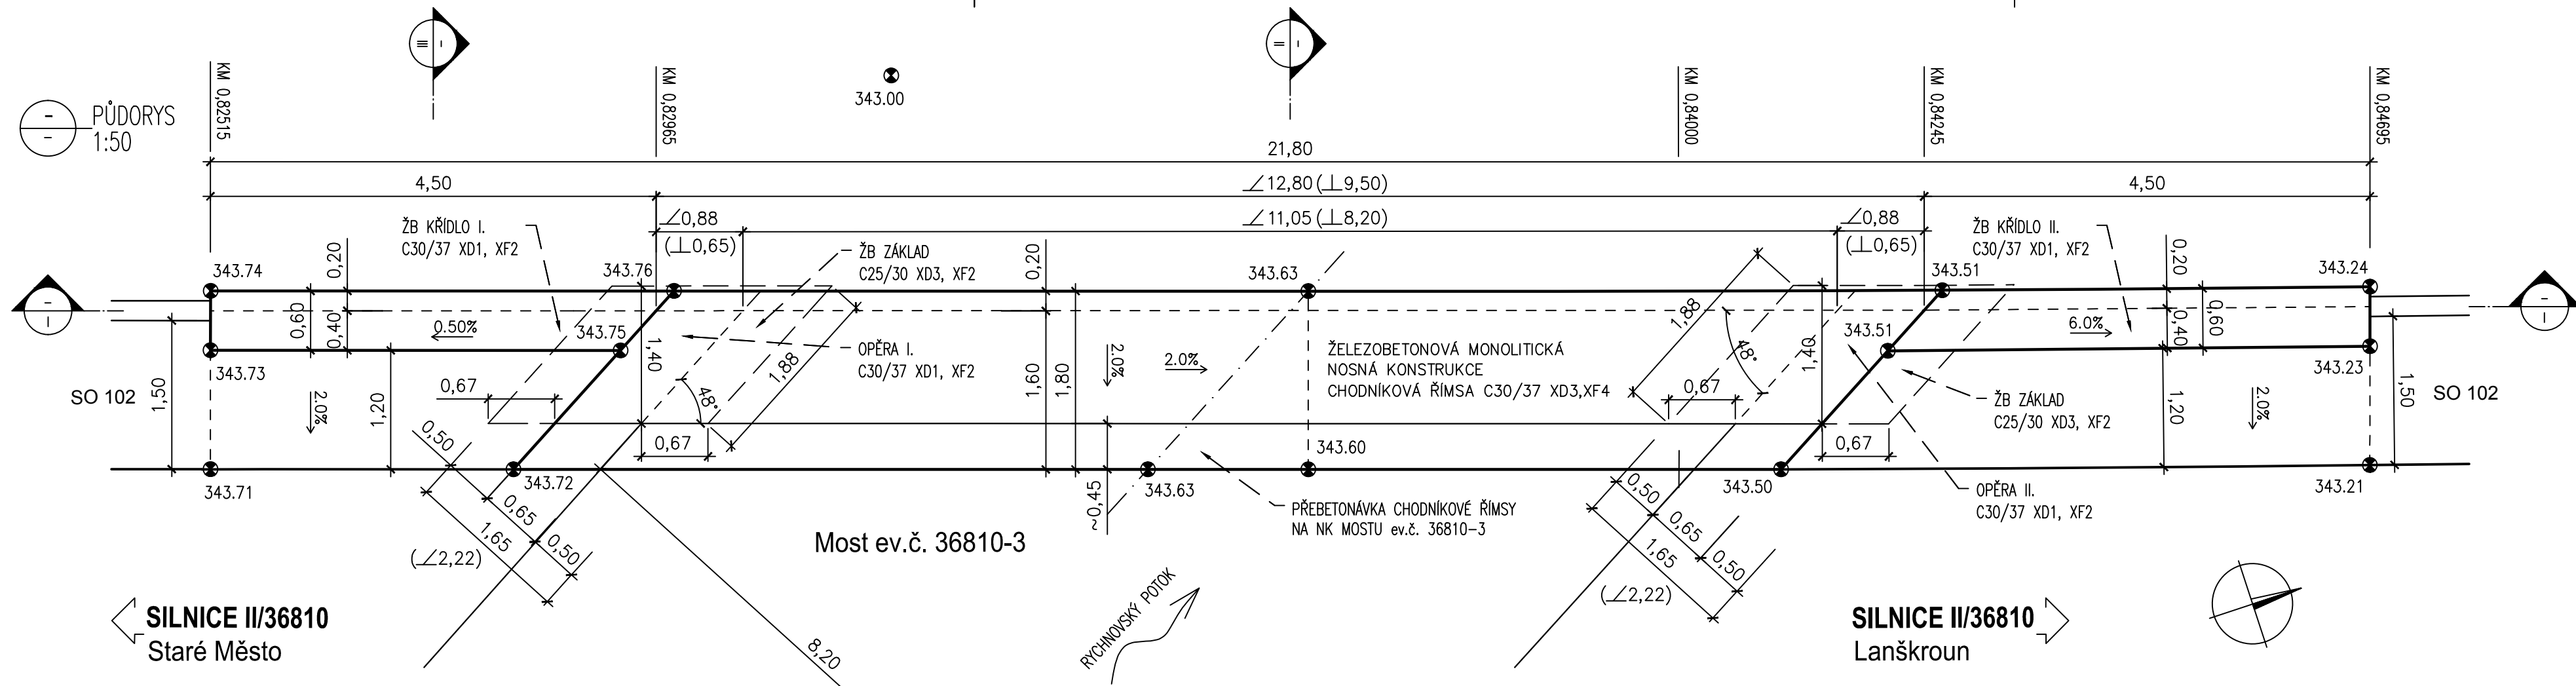

POZNÁMKA:
PODÉLNÝ SKLON CHODNÍKOVÉ ŘÍMSY BUDE PROVEDEN DLE PD. MŮŽE BÝT VŠAK UPRÁVEN DLE PODÉLNÉHO SKLONU STÁVAJÍCÍ NOSNÉ KONSTRUKCE MOSTU ev.č. 36810-3, Z DŮVODU PLYNLÉHO NÁVÁZÁNÍ NA STÁVAJÍCÍ KONSTRUKCI MOSTU. V PŘÍPADĚ ÚPRAVY MUSÍ BÝT PODÉLNÝ SKLON V MÍSTĚ LÁVKY V ROZMEZÍ HODNOT MIN. 0,50%; MAX. 2,0%.

SOUŘADNICOVÝ SYSTÉM: S-JTSK
VÝŠKOVÝ SYSTÉM: Bpv

Kreslil:	Ing. Luboš KABEŠ		OPTIMA spol. s r.o. PROJEKTOVÁ, INŽENÝRSKÁ A STAVEBNÍ ČINNOST Žitkova 738, 566 01 Vysoké Mýto tel.: 465 420 911 e-mail: info@optima-vn.cz	
Zpracoval:	Ing. Luboš KABEŠ	Kab		
Zodp. projektant:	Ing. Bohuslav SHEJBAL			
Hlavní projektant:	Ing. Bohuslav SHEJBAL	She		
Technická kontrola:	Ing. Zbyněk NEUDERT	Neudert		
Kraj: PARDUBICKÝ	Okres: SVITAVY	Obec: RYCHNOV NA MORAVĚ		
Investor: OBEC RYCHNOV NA MORAVĚ			Stupeň:	DUR+DSP
CHODNÍKY RYCHNOV NA MORAVĚ – III. ETAPA			Zak. č.:	4705–22–3
			Arch. č.:	4036
			Datum:	10/2022
			Formát:	4A4
			Měr.:	1:50
Obsah:			Kóty: m	Číslo příl. výkresu: D–3.5
			TVARY NOSNÉ KONSTRUKCE	

SO 201