


POHLED
1 : 50

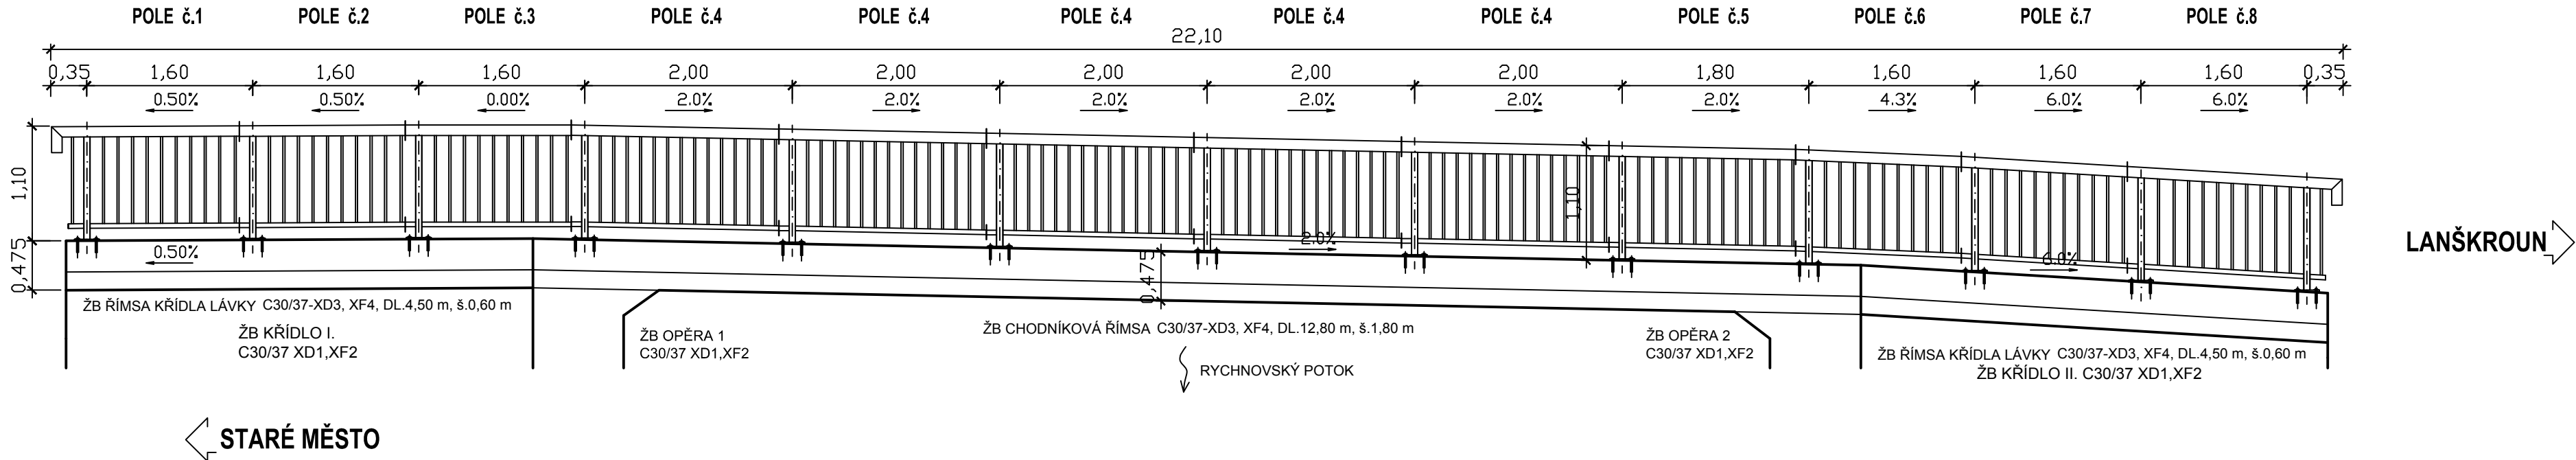

- POZNÁMKY:
- PATNÍ PLECHY JSOU NAVAŘENY KOLMO NA SLOUPKY ZÁBRADLÍ
 - MADLA ZÁBRADLÍ JSOU VE SKLONU ŘÍMSY, SLOUPKY JSOU SVISLÉ
 - JEDNOTLIVÉ PRVKY ZÁBRADLÍ BUDOU SVAŘOVÁNY, SVARY N4
 - SVARY SE UVAŽUJÍ KONSTRUKČNÍ KOUTOVÉ PO OBVODĚ UŽAVŘENÉ

- MATERIÁL:
- OCELOVÁ KONSTRUKCE ZÁBRADLÍ BUDE PROVEDENA Z OCELI S235JR (1.0038)

- KOTVY KONSTRUKCE ZÁBRADLÍ:
- CHEMICKÁ KOTVA M12 S PŘEDVRTANÝM OTVOREM Ø14mm MIN. HLOUBKY 120mm

- VÝROBA:
- V DÍLECH ZÁBRADLÍ BUDOU PROVEDENY ODVĚTRÁVACÍ OTVORY Ø8 mm V PATĚ SLOUPKU A NA DOLNÍ PLOŠE MADLA Z DŮVODU ODVZDUŠNĚNÍ PŘI ZINKOVÁNÍ
 - SKLON ZÁBRADELNÍCH DÍLCŮ MUŽE BÝT UPRAVEN S OHLEDEM NA PODÉLNÝ SKLON CHODNÍKOVÉ ŘÍMSY

- PŘÍPUSTNÉ ODCHYLKY:
- ZÁBRADLÍ NA ŘÍMSE:
 - POLOHOVÁ ODCHYLKA ±20mm
 - VÝŠKOVÁ ODCHYLKA ±10mm
 - ROVINATOST POVRCHU N.K. PŘI MĚŘENÍ NA 2,0m LATI MAX.5mm

- POVRCHOVÁ OCHRANA:
- OCELOVÁ KONSTRUKCE OČIŠTĚNA NA STUPEŇ SA 2 1/2 (ČISTÝ KOV) DLE ISO 8501-1
 - POSTUP PROVÁDĚNÍ NÁTĚRU MUSÍ BÝT V SOULADU S TKP KAP.19 ČÁST B
 - PRO NÁTĚRY OCELOVÝCH KONSTRUKCÍ JE STANOVEN STUPEŇ KOROZNÍ AGRESIVITY C4 DLE ČSN ISO 9223. POŽADOVANÁ MIN. ZÁRUKA PRO NÁTĚRY JE 5 LET A MIN. ŽIVOTNOST

- NÁTĚR JE NAVRŽEN PODLE TABULKY II PŘÍLOHY 19.B.P5 TKP KAPITOLA 19 ČÁST B JAKO JEDNA Z VARIANT TZPU III B:
- ŽÁROVÉ ZINKOVÁNÍ PONOREM - 70 μm
 - DVOUKOMPONENTNÍ EPOXID PLNĚNÝ LAMELÁRNÍMI NEBO VLÁKNITÝMI PIGMENTY - 150 μm
 - ALIFATICKÝ POLYURETAN - 60 μm
- CELKOVÁ NOMINÁLNÍ TLOUŠŤKA NÁTĚROVÉHO SYSTÉMU JE 280 μm, MINIMÁLNÍ TLOUŠŤKA 224 μm. MUŽE BÝT POUŽITA I VARIANTA III A, I B, I C TABULKY II PŘÍLOHY 19.B.P5 TKP KAPITOLA 19 ČÁST B. KONKRÉTNÍ NÁTĚROVÝ SYSTÉM BUDE NAVRŽEN DODAVATELEM A ODSOUHLASEN PROJEKTANTEM A TDI. NÁTĚROVÝ SYSTÉM ZÁBRADLÍ MUSÍ MÍT CERTIFIKACI PRO NÁTĚRY VHODNÉ NA ZINKOVANÝ POVRCH. SPOJOVACÍ MATERIÁL JE ŽÁROVĚ ZINKOVÁN V TL. 45 μm. ODSŤÍN BARVY RAL ODSŤÍN ŠEDÉ NEBO DLE POŽADAVKU INVESTORA.

SOUŘADNICOVÝ SYSTÉM: S-JTSC
VÝŠKOVÝ SYSTÉM: BpV

Kreslil:	Ing. Luboš KABEŠ		OPTIMA spol. s r.o. PROJEKTOVÁ, INŽENÝRSKÁ A STAVEBNÍ ČINNOST Žitkova 738, 566 01 Vysoké Mýto tel.: 465 420 911 e-mail: info@optima-vm.cz	
Zpracoval:	Ing. Luboš KABEŠ	Kab		
Zodp. projektant:	Ing. Bohuslav SHEJBAL			
Hlavní projektant:	Ing. Bohuslav SHEJBAL	She		
Technická kontrola:	Ing. Zbyněk NEUDERT	Neudert		
Kraj: PARDUBICKÝ	Okres: SVITAVY	Obec: RYCHNOV NA MORAVĚ		
Investor: OBEC RYCHNOV NA MORAVĚ			Stupeň:	DUR+DSP
Akce: CHODNÍKY RYCHNOV NA MORAVĚ – III. ETAPA Objekt: SO 201 LÁVKA Obsah: KLADEČSKÉ SCHÉMA ZÁBRADLÍ			Zak. č.:	4705–22–3
			Arch. č.:	4036
			Datum:	10/2022
			Formát:	3A4
			Měř.:	1:50
Kóty: m		Číslo příl. výkresu:	D–3.6	

SO 201