



DODATEK č. 1

SMLOUVY O DÍLO

na zhotovení díla s názvem

Podpora cestovního ruchu v obci Srbská Kamenice – odstavná plocha

uzavřené dle § 2586 a násl. zákona č. 89/2012 Sb., občanský zákoník,

ve znění pozdějších předpisů

(dále jen občanský zákoník)

1. SMLUVNÍ STRANY

Objednatel: Název/Obchodní jméno: **Obec Srbská Kamenice**
Se sídlem: **Srbská Kamenice 54, 407 15 Srbská Kamenice**
IČ: **00831387**
DIČ: **neplátce**
Bankovní spojení: **Komerční banka, a.s., pobočka Děčín**
Číslo účtu: **10720431/0100**
Zastoupený: **Jitkou Voglovou, starostkou obce**
Zástupce oprávněný k podpisu smlouvy o dílo a případných dodatků: **Jitka Voglová, starostka**
Zástupce oprávněný jednat ve věcech týkajících se průběhu stavby: **Wiedermann Jaroslav, TDI**

a

Zhotovitel: Obchodní jméno: **Bardzák s.r.o.**
Se sídlem: **Sokolovská 114, 40722 Benešov nad Pl.**
IČ : **28745001**
DIČ : **CZ28745001**
Bankovní spojení : **MONETA Money Bank**
Číslo účtu : **228818837/0600**
Zapsán v obchodním rejstříku vedeném u Krajského soudu v Ústí nad Labem v oddílu C vložce 30224
Zastoupený: **Lukášem Bardzákem**
Zástupce oprávněný k podpisu smlouvy o dílo a případných dodatků: **Lukáš Bardzák**
Zástupci oprávněni jednat ve věcech týkajících se průběhu stavby: **Ing. Tomáš Chaloupka**

Smluvní strany se dohodli na uzavření tohoto dodatku č. 1 ke Smlouvě o dílo uzavřené dne 06.10.2025 v následujícím znění:

Článek 3. PŘEDMĚT A ROZSAH DÍLA se mění dle tohoto dodatku č. 1 takto:

- 3.1 Zhotovitel se tímto zavazuje, že pro objednatele na své náklady a na své nebezpečí provede dílo s názvem: „**Podpora cestovního ruchu v obci Srbská Kamenice – odstavná plocha**“ způsobem a v rozsahu stanoveném ve smlouvě o dílo a tohoto dodatku a objednatel se tímto zavazuje dokončené dílo převzít a zaplatit zhotoviteli za jeho zhotovení cenu ve výši a způsobem stanoveným ve smlouvě o dílo a tohoto dodatku.
- 3.2 Předmět plnění je dán obsahem dokumentace a dokladů, které jsou uvedeny v článku 2.1 smlouvy o dílo a dále obsahem, které tvoří přílohu tohoto dodatku.
- 3.3 Předmět díla se mění o provedení dodatečně požadovaných prací objednatelem, které jsou specifikovány schváleným návrhem změny č. 01/2026, který tvoří přílohu tohoto dodatku.

Článek 5. CENA DÍLA se mění dle tohoto dodatku č. 1 takto:

- 5.1 Cena díla je stanovena v souladu s obecně závaznými právními předpisy a je oběma smluvními stranami dohodnuta ve výši:

Cena bez DPH:	1 036 856,64 Kč
Cena bez DPH - vícepráce:	101 612,17 Kč
Cena celkem bez DPH:	1 138 468,81 Kč
DPH 21%:	239 078,45 Kč
Cena včetně DPH:	1 377 547,26 Kč

Smluvní strany prohlašují, že si dodatek ke smlouvě řádně přečetly, s obsahem souhlasí a na důkaz jejich svobodné, pravé a vážné vůle připojují své podpisy.

Tento dodatek je vyhotoven v elektronické podobě, se zaručenými elektronickými podpisy zástupců smluvních stran založenými na kvalifikovaném certifikátu.

Tento dodatek nabývá platnosti okamžikem jeho podpisu oprávněným zástupcem druhé smluvní strany a tímž okamžikem nabývá i účinnosti.

Ostatní ujednání smlouvy o dílo zůstávají tímto dodatkem č. 1 nedotčeny a nadále v platnosti.

Přílohy dodatku:

- návrh změny č. 01/2026

za zhotovitele:

za objednatele:

Lukáš Bardzák
jednatel

Jitka Voglová
starostka obce

NÁVRH ZMĚNY				číslo: 01/2026	
Zhotovitel:	Bardzák s.r.o., Sokolovská 114, 40722 Benešov nad Ploučnicí; IČ: 28745001				
Komu:	Obec Srbská Kamenice, Srbská Kamenice 54, 407 15 Srbská Kamenice; IČ: 00831387			Datum: 12.06.2026	
Název akce:	Podpora cestovního ruchu v obci Srbská Kamenice – odstavňá plocha				
Způsob odeslání/ předání/datum:	poštou	e-mailem-	Faxem:	osobně	X
Odkazy	na specifikaci:				
	na výkresy:				
	na rozpočtové podklady: soupis prací ze dne 26.05.2026				
	na jinou část smlouvy:				
Popis a zdůvodnění změny:					
SO 01 - Komunikace (§ 222 odst. 6 ZZVZ)					
V průběhu realizace stavby bylo provedeno sejmутí ornice, odstranění zeminy pro konstrukci vozovky, kde byla na zemní pláni provedena statickou zatěžovací zkouškou dne 9.3.2026 Protokol č. 7039/KZ/2/2026 s negativním výsledkem $E_{def,2} = 14,3$ MPa (požadováno $E_{def,2} \geq 30$ MPa). Z tohoto důvodu byla odsouhlasena výměna aktivní zóny v tl. 400 mm za vhodný materiál dle ČSN 73 6133, tak jak je uvedeno v projektové dokumentaci a rozpočtu. Po provedení výměny aktivní zóny za ŠD_B 0-63 mm byla provedena další kontrola statickou zatěžovací zkouškou dne 17.4.2026 Protokol č. 7212/KZ/2/2026 s negativním výsledkem $E_{def,2} = 16,6$ MPa (požadováno $E_{def,2} \geq 30$ MPa). Z tohoto důvodu byla navržena úprava aktivní zóny a konstrukce byla doplněna ve zkušebním poli o vrstvu netkané geotextilie a monolitické dvouosé geomříže PP s pevností v tahu 35kN/m. Dále bylo nezbytné v důsledku výskytu plastického a měkkého podloží kdy docházelo při zhutňování k podhutnění aktivní zóny doplnit další vhodný nenamrzavý materiál dle TP 146 a ČSN 73 6133. Po provedení těchto opatření byla dne 26. 5. 2026 provedena další kontrola statickou zatěžovací zkouškou Protokol č. 7452/KZ/2/2026 s uspokojivým výsledkem $E_{def,2} = 30,4$ MPa, který splňuje požadovaný parametr únosnosti. Z uvedených důvodů jsou nezbytné tyto dodatečné práce: - provedení 2 ks statických zatěžovacích zkoušek, - doplnění aktivní zóny o vhodný nenamrzavý materiál dle TP 146 a ČSN 73 6133, - provedení vrstvy monolitické dvouosé geomříže PP s pevností v tahu 35 kN/m, - provedení vrstvy netkané geotextilie. Tyto skutečnosti nebylo možné při přípravě zadávací dokumentace ani při zpracování projektové dokumentace zjistit, neboť skutečné geotechnické vlastnosti podloží se projeví až v průběhu realizace stavby po provedení zemních prací a ověření únosnosti statickými zatěžovacími zkouškami. Navržená opatření jsou nezbytná k dosažení požadovaných parametrů únosnosti a k zajištění funkčnosti, bezpečnosti a životnosti stavby, přičemž nemění celkovou povahu veřejné zakázky. Změna je posuzována jako změna závazku ze smlouvy podle § 222 odst. 6 zákona č. 134/2016 Sb., neboť potřeba těchto prací vznikla v důsledku okolností, které zadavatel jednající s náležitou péčí nemohl předvídat. Z tohoto důvodu je navržena úprava ocenění těchto prací. Ocenění změny celkem: + 101 612,17 Kč					
Důvod méně práce	záměr objednatele	chyba v projektové dokumentaci	chyba zhotovitele	vyšší moc	jiné okolnosti X
Počet připojených listů výkresů změny:					
Ocenění změny: Celkem 101 612,17 Kč + DPH					
Nově navržená změna sjednané ceny díla			Změna navržené lhůty dokončení díla		
1 036 856,64 Kč			(číslem/slovy):		
+ 101 612,17 Kč			0 kalendářních dnů		
Cena bez DPH: 1 138 468,81 Kč					
Navrhovanými změnami dojde k cenovému nárůstu 101 612,17 Kč bez DPH, tj. 9,80% ceny sjednané ve smlouvě na veřejnou zakázku.					
Cena víceprací podle tohoto Změnového listu činí 101 612,17 Kč bez DPH, tj. 9,80% nabídkové ceny.					
Cena méněprací podle tohoto Změnového listu činí 0,00 Kč bez DPH, tj. 0,00% nabídkové ceny.					
Počet připojených listů specifikací (změnový rozpočet):					
Zástupce zhotovitele:					
Zhotovitel vypracoval tento Změnový list včetně příloh a prohlašuje, že všechny uvedené údaje jsou pravdivé.					
Lukáš Bardzák		Podpis			

PŘIJETÍ ZMĚNY

Posouzení změny:

Objednatel konstatuje, že celkový cenový nárůst ceny díla činí **101 612,17 Kč bez DPH, tj. 9,80%**

Dodatečné stavební práce, jejichž potřeba vznikla v důsledku okolností, které zadavatel jednající s náležitou péčí nemohl předvídat, a změna je proto posuzována dle § 222 odst. 6 ZZVZ:

- nedochází ke změně zhotovitele,
- potřeba víceprací vznikla v důsledku nepředvídatelných okolností,
- změna nemění celkovou povahu veřejné zakázky,
- hodnota změny odpovídá rozsahu těchto okolností a je přiměřená jejich povaze,
- změna nepředstavuje podstatnou změnu závazku a je posuzována v souhrnu všech změn dle § 222 odst. 9 ZZVZ.

Potvrzení o převzetí Návrhu změny zást. TDI:

TDI souhlasí s uvedenými údaji a zdůvodněním a předkládá investorovi

k přijetí / ~~zamítnutí~~ změny

Jaroslav Wiedermann

Podpis

Datum

17.6.2026

Zástupce objednatele:

Objednatel posoudil dodatečné stavební práce (vícepráce / méněpráce), které jsou předmětem této změny, po věcné stránce, z hlediska přiměřenosti ceny, včetně odůvodnění aplikovatelnosti § 222 odst. 4 až 7 ZZVZ, kterým se rozumí zdůvodnění splnění zákonných podmínek pro realizaci víceprací / méněprací dle výše uvedených ustanovení a v případě změn podle § 222 odst. 5 nebo 6 ZZVZ rovněž.

Jitka Voglová, starostka obce

Podpis

Datum

17.6.2026

Toto **Přijetí změny** (dále jen "PZ") je dokladem posouzení změny. Zhotovitel předložil doklady potřebné k přijetí / zamítnutí návrhu změny a tyto doklady byly posouzeny jako opravňující / nevyhovující k provedení změny. K zadání dodatečných stavebních prací / méněprací, které jsou předmětem výše popsané změny, dojde až po podpisu dodatku k SoD. Dodatek může být zpracován souhrnně pro více Změnových listů. V případě, že zhotovitel vynaložil náklady na provedení změny, jdou tyto k jeho tíži do doby podpisu dodatku SoD oběma smluvními stranami.

PROTOKOL č. 7039/KZ/2/2026 o kontrole hutnění

Identifikační údaje:

Objednatel zkoušky: **BARDZÁK s.r.o.**
Sokolovská 114, 407 22 Benešov nad Ploučnicí
Stavba: Zřízení odstavné plochy na p.č. 2128, Srbská Kamenice
Objekt: parkoviště
Konstrukční vrstva: zemní pláň
Materiál: původní
Staničení zkoušky: střed parkovacího stání č.10
Číslo lab. deníku:

Údaje označené * sdělil objednatel, ZSH nese za tyto údaje odpovědnost. Výsledky zkoušek se týkají pouze předmětu zkoušky. Prohlašujeme, že odběr a zkoušky byly provedeny v souladu s níže uvedenými normami či IZP. Případné odchylky od normových zkušebních metod jsou uvedeny v poznámce. Pokud nejistoty měření nejsou uvedeny v protokolu, jsou k dispozici na vyžádání. V případě dodání vzorku zákazníkem se výsledky zkoušek vztahují ke vzorku, jak byl přijat. Bez písemného souhlasu zkušební laboratoře se nesmí zpráva reprodukovat jinak než celá. Zkušební postupy provedeny v in-situ jsou identifikovány **.

Charakteristiky zkoušky:

ČSN 72 1006 Kontrola zemin a sypanin - Příloha A - Statická zatěžovací zkouška pro pozemní komunikace**

Datum a čas zkoušky: 09.03.2026 09:20

Průměr desky [mm]: 300


Zkoušku provedl: Radek Skupeň

Klimatické podmínky: jasno, 5°C

Výsledky zkoušky:

napětí p [MPa]	zatlačení y [mm]
0,00	0,00
0,04	0,99
0,08	2,43
0,12	4,25
0,16	5,78
0,19	7,04
0,22	8,81
0,25	10,52
0,13	10,31
0,06	9,78
0,00	7,11
0,04	8,45
0,08	9,11
0,12	9,54
0,16	10,10
0,19	10,44
0,22	10,88

první zatěžovací cyklus $E_{def,1}$ [MPa]	5,3
druhý zatěžovací cyklus $E_{def,2}$ [MPa]	14,3
poměr $E_{def,2} / E_{def,1}$	2,69

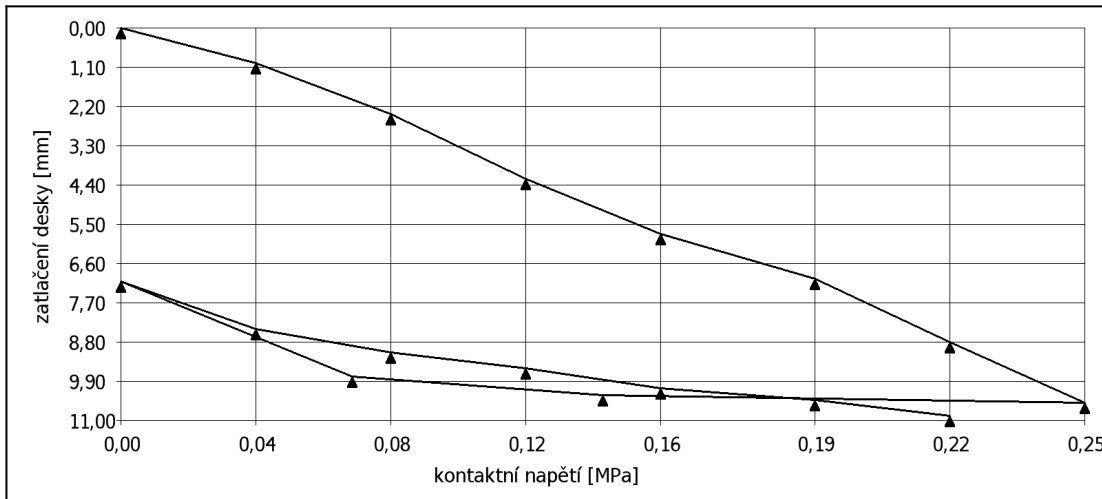

1. větev: $y = + 37.654 p^2 + 18.922 p - 0.124$


2. větev: $y = - 27.345 p^2 + 16.542 p + 4.852$

V Děčíně dne: 09.03.2026

Zkontroloval a schválil:

Rozdělovník: 2x BARDZÁK s.r.o.

1x ZSH QCONTROL s.r.o., odštěpný závod

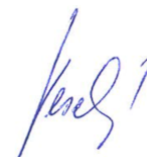Jana Veselá, DiS.
vedoucí pracoviště

PROTOKOL č. 7212/KZ/2/2026 o kontrole hutnění

Identifikační údaje:

Objednatel zkoušky: **BARDZÁK s.r.o.**
Sokolovská 114, 407 22 Benešov nad Ploučnicí
Stavba: Zřízení odstavné plochy na p.č. 2128, Srbská Kamenice
Objekt: parkoviště
Konstrukční vrstva: 1. konstrukční vrstva
Materiál: ŠD 0/63
Staničení zkoušky: v km 0,015
Číslo lab. deníku:

Údaje označené * sdělil objednatel, ZSH nese za tyto údaje odpovědnost. Výsledky zkoušek se týkají pouze předmětu zkoušky. Prohlašujeme, že odběr a zkoušky byly provedeny v souladu s níže uvedenými normami či IZP. Případné odchylky od normových zkušebních metod jsou uvedeny v poznámce. Pokud nejistoty měření nejsou uvedeny v protokolu, jsou k dispozici na vyžádání. V případě dodání vzorku zákazníkem se výsledky zkoušek vztahují ke vzorku, jak byl přijat. Bez písemného souhlasu zkušební laboratoře se nesmí zpráva reprodukovat jinak než celá. Zkušební postupy provedeny v in-situ jsou identifikovány **.

Charakteristiky zkoušky:

ČSN 72 1006 Kontrola zemin a sypanin - Příloha A - Statická zatěžovací zkouška pro pozemní komunikace**

Datum a čas zkoušky: 17.04.2026 09:30

Průměr desky [mm]: 300


Zkoušku provedl: Vojtěch Horváth

Klimatické podmínky: jasno, 12°C

Výsledky zkoušky:

napětí p [MPa]	zatlačení y [mm]
0,00	0,00
0,04	0,86
0,08	1,83
0,12	2,96
0,16	4,17
0,19	5,03
0,22	6,15
0,25	7,14
0,13	6,65
0,06	6,03
0,00	4,10
0,04	4,65
0,08	5,22
0,12	5,67
0,16	6,24
0,19	6,68
0,22	7,13

první zatěžovací cyklus $E_{def,1}$ [MPa]	7,8
druhý zatěžovací cyklus $E_{def,2}$ [MPa]	16,6
poměr $E_{def,2} / E_{def,1}$	2,12

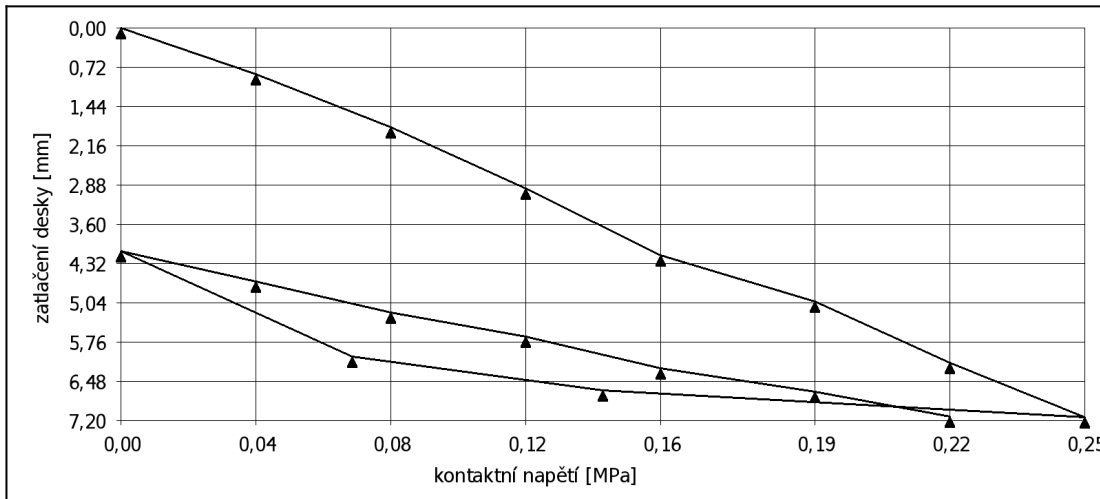

1. větev: $y = + 19.472 p^2 + 14.383 p - 0.042$

2. větev: $y = + 2.132 p^2 + 8.593 p + 2.744$

V Děčíně dne: 17.04.2026

Zkontroloval a schválil:

Rozdělovník: 2x BARDZÁK s.r.o.

1x ZSH QCONTROL s.r.o., odštěpný závod



Jana Veselá, DiS.
vedoucí pracoviště

PROTOKOL č. 7452/KZ/2/2026 o kontrole hutnění

Identifikační údaje:

Objednatel zkoušky: **BARDZÁK s.r.o.**
Sokolovská 114, 407 22 Benešov nad Ploučnicí
Stavba: Zřízení odstavné plochy na p.č. 2128, Srbská Kamenice
Objekt: parkoviště
Konstrukční vrstva: zlepšená zemní pláň
Materiál: ŠD 0/63
Staničení zkoušky: v ose kontejnerového stání, 1,8 m od stávající komunikace
Číslo lab. deníku:

Údaje označené * sdělil objednatel, ZSH nese za tyto údaje odpovědnost. Výsledky zkoušek se týkají pouze předmětu zkoušky. Prohlašujeme, že odběr a zkoušky byly provedeny v souladu s níže uvedenými normami či IZP. Případné odchylky od normových zkušebních metod jsou uvedeny v poznámce. Pokud nejistoty měření nejsou uvedeny v protokolu, jsou k dispozici na vyžádání. V případě dodání vzorku zákazníkem se výsledky zkoušek vztahují ke vzorku, jak byl přijat. Bez písemného souhlasu zkušební laboratoře se nesmí zpráva reprodukovat jinak než celá. Zkušební postupy provedeny v in-situ jsou identifikovány **.

Charakteristiky zkoušky:

ČSN 72 1006 Kontrola zemin a sypanin - Příloha A - Statická zatěžovací zkouška pro pozemní komunikace**

Datum a čas zkoušky: 26.05.2026 08:50

Průměr desky [mm]: 300


Zkoušku provedl: Vojtěch Horváth

Klimatické podmínky: jasno, 16°C

Výsledky zkoušky:

napětí ρ [MPa]	zatlačení γ [mm]
0,00	0,00
0,04	0,57
0,08	1,10
0,12	1,65
0,16	2,22
0,19	2,63
0,22	3,03
0,25	3,45
0,13	3,17
0,06	2,73
0,00	1,69
0,04	2,10
0,08	2,39
0,12	2,67
0,16	2,96
0,19	3,15
0,22	3,36

první zatěžovací cyklus $E_{def,1}$ [MPa]	16,4
druhý zatěžovací cyklus $E_{def,2}$ [MPa]	30,4
poměr $E_{def,2} / E_{def,1}$	1,86

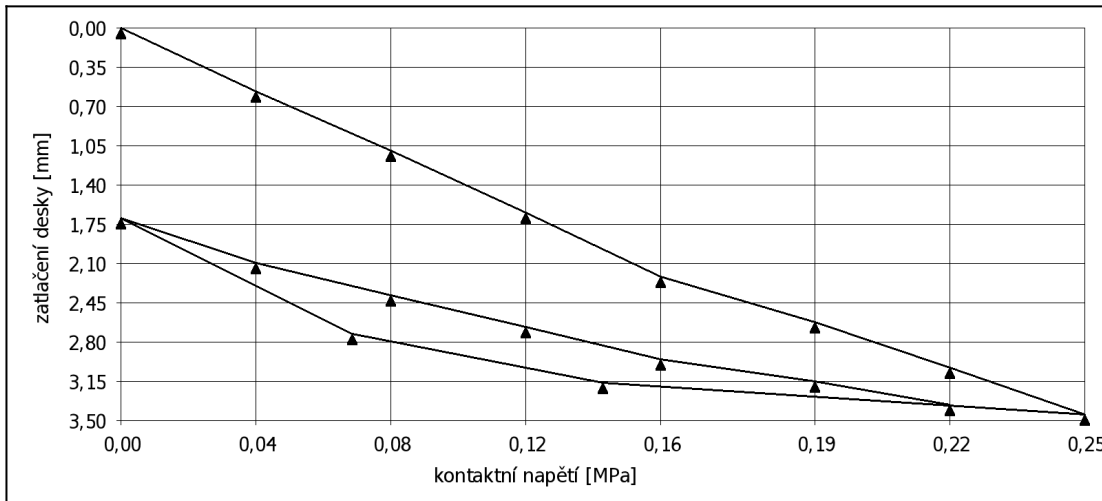

1. větev: $y = + 0.387 \rho^2 + 9.061 \rho + 0.011$

2. větev: $y = - 4.328 \rho^2 + 5.882 \rho + 1.146$

V Děčíně dne: 26.05.2026


Zkontroloval a schválil:

Rozdělovník: 2x BARDZÁK s.r.o.

1x ZSH QCONTROL s.r.o., odštěpný závod



Jana Veselá, DiS.
vedoucí pracoviště

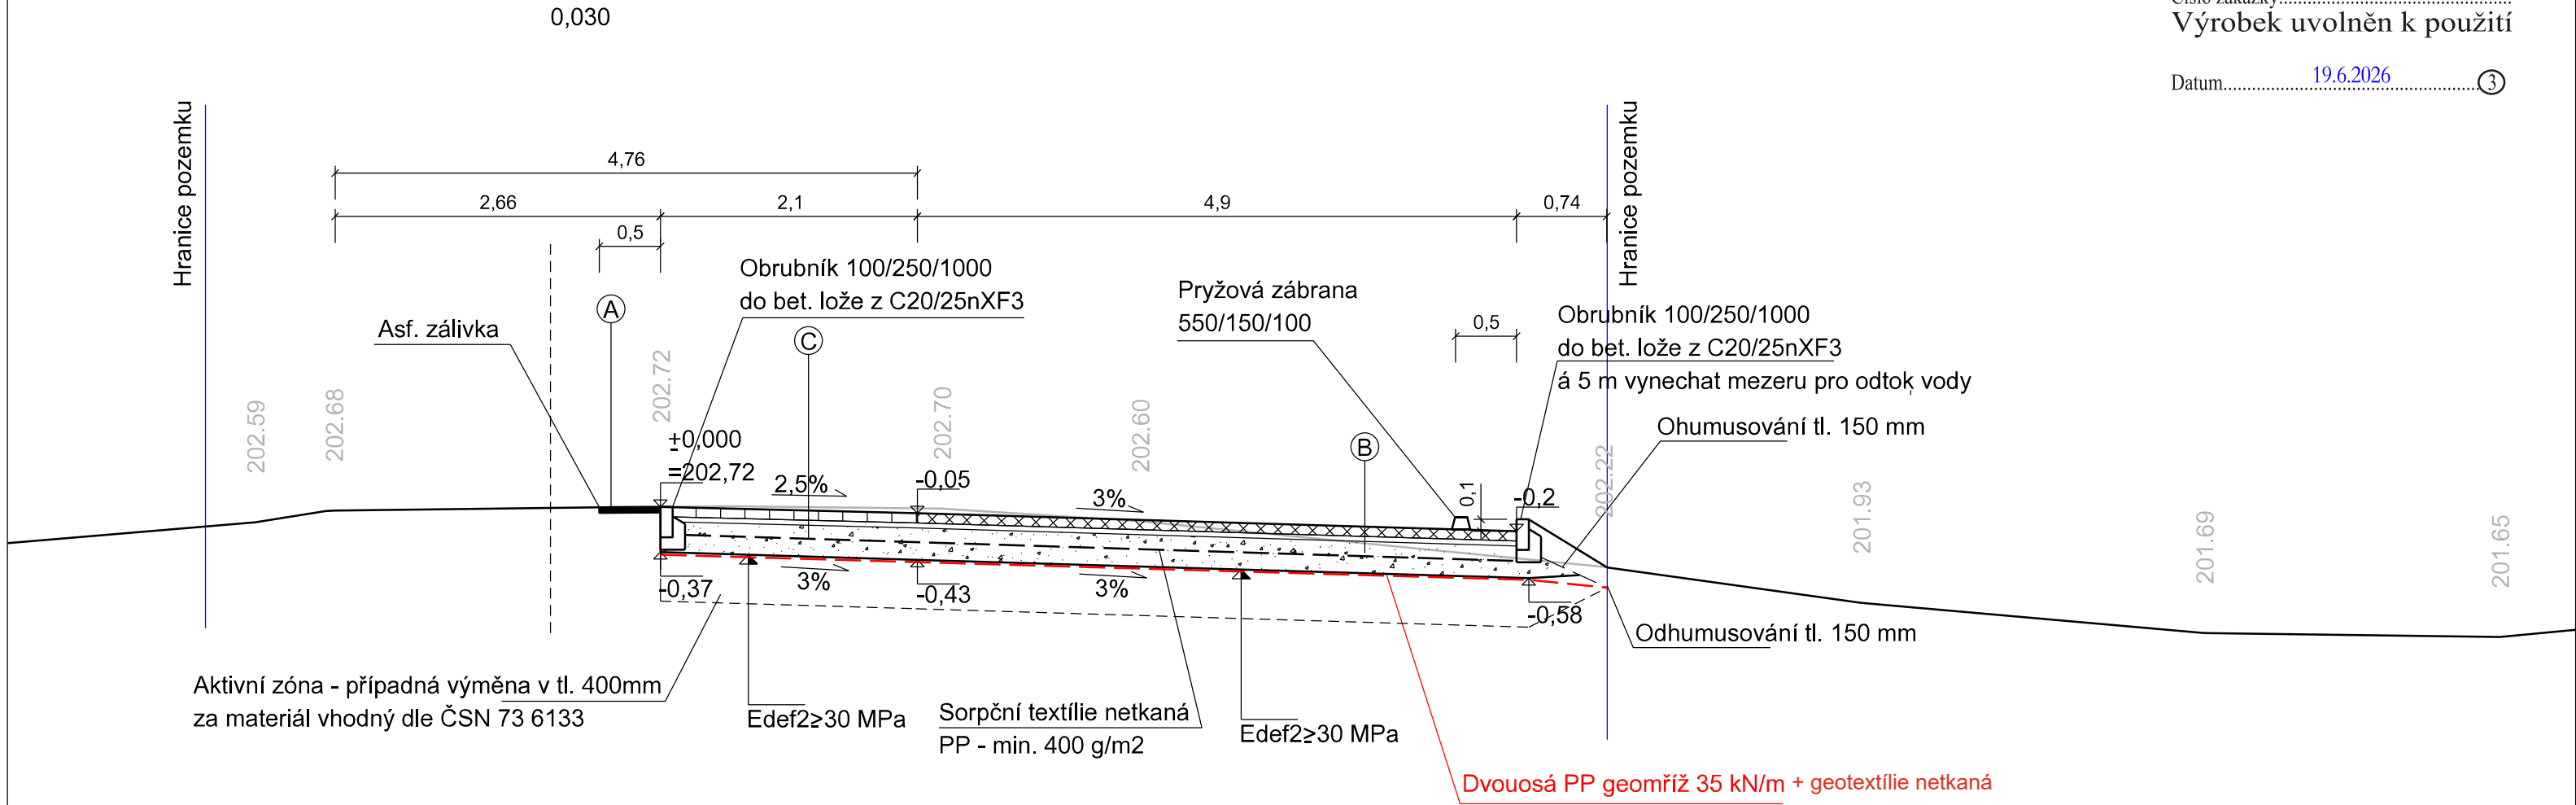

Pozn:

- Kvalita zhutnění podloží dle ČSN 72 1006 a TKP 4 - Zemní práce
- Bez úpravy nebo bez jiných opatření se nesmí v podloží ponechat zeminy nepoužitelné dle ČSN 73 6133
- Dosažení projektovaných parametrů musí být podloženo laboratorními zkouškami odpovídajícím skutečným podmínkám v zemním tělese a ověřeno zhutňovací zkouškou
- Úprava povrchu svahů - zatravnění bude provedeno dle VL2 - 311.01
- Při výkopových pracích musí zhotovitel zajišťovat soustavné odvádění povrchových a podzemních vod systémem svahovaných ploch

①

Napojení na stávající komunikaci

Asfaltový beton pro obrusnou vrstvu	ACO 11	50 mm	(ČSN 73 6121 a ČSN EN 13108-1)
Spojovací postřik	PS-C	0,3 kg/m ²	(ČSN 73 6129)

②

Skladba typu B - vegetační tvárnice 600*400 - D2-D-1

Dlažba betonová	DL	80 mm	(ČSN 73 6131)
Kladecí vrstva	fr. 4-8 L	40 mm	(ČSN 73 6131 a ČSN EN 13242)
Štěrkodrt'	ŠD _B	250 mm	(ČSN 73 6126-1 a ČSN EN 13285)
Celkem		370 mm	Edef2 ≥ 70 MPa
			Edef2 ≥ 30 MPa

③

Skladba typu C - vegetační dlažba 200*200 - D2-D-1

Dlažba betonová	DL	80 mm	(ČSN 73 6131)
Kladecí vrstva	fr. 4-8 L	40 mm	(ČSN 73 6131 a ČSN EN 13242)
Štěrkodrt'	ŠD _B	250 mm	(ČSN 73 6126-1 a ČSN EN 13285)
Celkem		370 mm	Edef2 ≥ 70 MPa
			Edef2 ≥ 30 MPa

Odpor. proj.:	Daniela Dariusová, DiS	<i>Dariusová</i>
Vypracoval:	Daniela Dariusová, DiS	<i>Dariusová</i>
Kontroloval:	Ing. Zdeněk Avenarius	
Kraj:	Ústecký	Místo: Srbská Kamenice
Objednatel:	Obec Srbská Kamenice, Srbská Kamenice 54, 407 15	
Akce:	Srbská Kamenice - zřízení odstavné plochy na p.č. 2128	
Výkres:	Vzorový příčný řez - změna	

AZ CONSULT spol. s r. o. Klíšská 12, 400 01 Ústí nad Labem Tel.: 475 669 211, 475 669 223 Tel/fax.: 475 669 214 E-mail: azconsult@azconsult.cz ČSN EN ISO 9001		
Zn. souboru: ...		
Stupeň: DÚSP/PDPS	Formát: 4 x A4	
Č. zak.: 23/267	Č. paré :	
Datum: 06/2026		
Měřítko: 1:50	Č. přílohy: D.1.3	

DOKUMENTACI LZE UŽÍVAT POUZE VE SMYSLU PŘÍSLUŠNÉ SMLOUVY O DÍLO. KOPIOVÁNÍ A ROZŠÍŘOVÁNÍ POUZE PO PŘEDCHOZÍM SOUHLASU AZ CONSULT spol. s r.o.

REKAPITULACE STAVBY - ZMĚNA č. 1

Kód: 23_267

Stavba: Srbská Kamenice - zřízení odstavné plochy na p.č.2128

KSO:

Místo: Srbská Kamenice

CC-CZ:

Datum: 26.05.2026

Zadavatel:

Obec Srbská Kamenice, Srbská Kamenice 54, 407 15

IČ:

DIČ:

Zhotovitel:

Bardzák s.r.o.

IČ:

28745001

DIČ:

CZ28745001

Projektant:

AZ Consult spol. s r.o.

IČ:

DIČ:

Zpracovatel:

IČ:

DIČ:

Poznámka:

Soupis prací je sestaven s využitím Cenové soustavy ÚRS. Položky, které pochází z této cenové soustavy, jsou ve sloupci 'Cenová soustava' označeny popisem 'CS ÚRS' a úrovní příslušného kalendářního pololetí. Veškeré další informace vymezující popis a podmínky použití těchto položek z Cenové soustavy, které nejsou uvedeny přímo v soupisu prací, jsou neomezeně dálkově k dispozici na webu podminky.urs.cz.

Cena bez DPH

101 612,17

	Sazba daně	Základ daně	Výše daně
DPH základní	21,00%	101 612,17	21 338,56
snížená	12,00%	0,00	0,00

Cena s DPH

v

CZK

122 950,73

REKAPITULACE OBJEKTŮ STAVBY A SOUPISŮ PRACÍ - ZMĚNA č. 1

Kód: 23_267

Stavba: Srbská Kamenice - zřízení odstavné plochy na p.č.2128

Místo: **Srbská Kamenice**

Datum: 26.05.2026

Zadavatel: Obec Srbská Kamenice, Srbská Kamenice 54, 407 15

Projektant: AZ Consult spol. s r.o.

Zhotovitel: Bardzák s.r.o.

Zpracovatel:

Kód	Popis	Cena bez DPH [CZK]	Cena s DPH [CZK]	Typ
Náklady stavby celkem		101 612,17	122 950,73	
SO 01	Komunikace - vícepráce	88 612,17	107 220,73	STA
VON	Vedlejší a ostatní náklady - vícepráce	13 000,00	15 730,00	VON

KRYCÍ LIST SOUPISU PRACÍ - ZMĚNA č. 1

Stavba:

Srbská Kamenice - zřízení odstavné plochy na p.č.2128

Objekt:

SO 01 - Komunikace - vícepráce

KSO:

Místo: Srbská Kamenice

CC-CZ:

Datum: 26.05.2026

Zadavatel:

Obec Srbská Kamenice, Srbská Kamenice 54, 407 15

IČ:

DIČ:

Zhotovitel:

Bardzák s.r.o.

IČ:

28745001

DIČ:

CZ28745001

Projektant:

AZ Consult spol. s r.o.

IČ:

DIČ:

Zpracovatel:

IČ:

DIČ:

Poznámka:

Soupis prací je sestaven s využitím Cenové soustavy URS. Položky, které pochází z této cenové soustavy, jsou ve sloupci 'Cenová soustava' označeny popisem 'CS ÚRS' a úrovní příslušného kalendářního pololetí. Veškeré další informace vymezující popis a podmínky použití těchto položek z Cenové soustavy, které nejsou uvedeny přímo v soupisu prací, jsou neomezeně dálkově k dispozici na webu podminkv.urs.cz.

Cena bez DPH

88 612,17

DPH základní
snížená

Základ daně
88 612,17
0,00

Sazba daně
21,00%
12,00%

Výše daně
18 608,56
0,00

Cena s DPH

v CZK

107 220,73

REKAPITULACE ČLENĚNÍ SOUPISU PRACÍ - ZMĚNA č. 1

Stavba:

Srbská Kamenice - zřízení odstavné plochy na p.č.2128

Objekt:

SO 01 - Komunikace - vícepráce

Místo:

Srbská Kamenice

Datum:

26.05.2026

Zadavatel:

Obec Srbská Kamenice, Srbská Kamenice 54, 407 15

Projektant:

AZ Consult spol. s
r.o.

Zhotovitel:

Bardzák s.r.o.

Zpracovatel:

Kód dílu - Popis

Cena celkem [CZK]

Náklady stavby celkem

88 612,17

HSV - Práce a dodávky HSV

88 612,17

1 - Zemní práce

19 250,00

2 - Zakládání

69 362,17

SOUPIS PRACÍ - ZMĚNA č. 1

Stavba: Srbská Kamenice - zřízení odstavné plochy na p.č.2128
Objekt: SO 01 - Komunikace - vícepráce

Místo: Srbská Kamenice

Datum: 26.05.2026

Zadavatel: Obec Srbská Kamenice, Srbská Kamenice 54, 407 15

Projektant: AZ Consult spol. s r.o.

Zhotovitel: Bardzák s.r.o.

Zpracovatel:

PČ	Typ	Kód	Popis	MJ	Množství	J.cena [CZK]	Cena celkem [CZK]
----	-----	-----	-------	----	----------	--------------	-------------------

Náklady soupisu celkem

88 612,17

D HSV Práce a dodávky HSV

88 612,17

D 1 Zemní práce

19 250,00

34	K	171152111	Uložení sypaniny do zhutněných násypů pro silnice, dálnice a letiště s rozprostřením sypaniny ve vrstvách, s hrubým urovnáním a uzavřením povrchu násypu z hornin nesoudržných sypkých v aktivní zóně	m3	35,000	100,00	3 500,00
----	---	-----------	---	----	--------	--------	----------

Online PSC https://podminky.urs.cz/item/CS_URS_2025_02/171152111

VV 350,0*0,1 35,000

VV Součet 35,000

35	M	5833121R	materiál vhodný do aktivní zony nenamrzavý dle TP 146 a ČSN 73 6133	t	63,000	250,00	15 750,00
----	---	----------	---	---	--------	--------	-----------

VV 350,0*0,1 35,000

VV Součet 35,000

VV 35*1,8 "Přepočtené koeficientem množství 63,000

VV Součet 63,000

D 2 Zakládání

69 362,17

85	K	313111121	Stabilizace základové spáry zřízením vrstvy z geomříže tuhé	m2	350,000	54,80	19 180,00
----	---	-----------	---	----	---------	-------	-----------

86	M	69321013R	geomříž dvouosá tuhá PP 3030 s tahovou pevností 31kN/m otvor 39/39	m2	414,580	68,00	28 191,44
----	---	-----------	--	----	---------	-------	-----------

87	K	213141111	Zřízení vrstvy z geotextilie v rovině nebo ve sklonu do 1:5 š do 3 m	m2	350,000	25,40	8 890,00
----	---	-----------	--	----	---------	-------	----------

88	M	69311081	geotextilie netkaná separační, ochranná, filtrační, drenážní PES 300g/m2	m2	414,580	31,60	13 100,73
----	---	----------	--	----	---------	-------	-----------

VV 350*1,845 "Přepočtené koeficientem množství 414,580

KRYCÍ LIST SOUPISU PRACÍ - ZMĚNA č. 1

Stavba:

Srbská Kamenice - zřízení odstavné plochy na p.č.2128

Objekt:

VON - Vedlejší a ostatní náklady - vícepráce

KSO:

Místo: Srbská Kamenice

CC-CZ:

Datum: 26.05.2026

Zadavatel:

Obec Srbská Kamenice, Srbská Kamenice 54, 407 15

IČ:

DIČ:

Zhotovitel:

Bardzák s.r.o.

IČ:

28745001

DIČ:

CZ28745001

Projektant:

AZ Consult spol. s r.o.

IČ:

DIČ:

Zpracovatel:

IČ:

DIČ:

Poznámka:

Soupis prací je sestaven s využitím Cenové soustavy URS. Položky, které pochází z této cenové soustavy, jsou ve sloupci 'Cenová soustava' označeny popisem 'CS ÚRS' a úrovní příslušného kalendářního pololetí. Veškeré další informace vymezující popis a podmínky použití těchto položek z Cenové soustavy, které nejsou uvedeny přímo v soupisu prací, jsou neomezeně dálkově k dispozici na webu podminkv.urs.cz.

Cena bez DPH

13 000,00

DPH základní
snížená

Základ daně
13 000,00
0,00

Sazba daně
21,00%
12,00%

Výše daně
2 730,00
0,00

Cena s DPH

v CZK

15 730,00

REKAPITULACE ČLENĚNÍ SOUPISU PRACÍ - ZMĚNA č. 1

Stavba:

Srbská Kamenice - zřízení odstavné plochy na p.č.2128

Objekt:

VON - Vedlejší a ostatní náklady - vícepráce

Místo:

Srbská Kamenice

Datum:

26.05.2026

Zadavatel:

Obec Srbská Kamenice, Srbská Kamenice 54, 407 15

Projektant:

AZ Consult spol. s
r.o.

Zhotovitel:

Bardzák s.r.o.

Zpracovatel:

Kód dílu - Popis

Cena celkem [CZK]

Náklady stavby celkem

13 000,00

VRN - Vedlejší rozpočtové náklady

13 000,00

VRN4 - Inženýrská činnost

13 000,00

SOUPIŠ PRACÍ - ZMĚNA č. 1

Stavba: Srbská Kamenice - zřízení odstavné plochy na p.č.2128

Objekt: **VON - Vedlejší a ostatní náklady - vícepráce**

Místo: Srbská Kamenice

Datum: 26.05.2026

Zadavatel: Obec Srbská Kamenice, Srbská Kamenice 54, 407 15

Projektant: AZ Consult spol. s r.o.

Zhotovitel: Bardzák s.r.o.

Zpracovatel:

PČ	Typ	Kód	Popis	MJ	Množství	J.cena [CZK]	Cena celkem [CZK]
Náklady soupisu celkem							13 000,00
D	VRN		Vedlejší rozpočtové náklady				13 000,00
D	VRN4		Inženýrská činnost				13 000,00
5	K	043002001	Zatěžovací zkoušky	Kč	2,000	6 500,00	13 000,00