OSAZOVACÍ PLÁN ZELENÉ UČEBNY LITOMYŠL

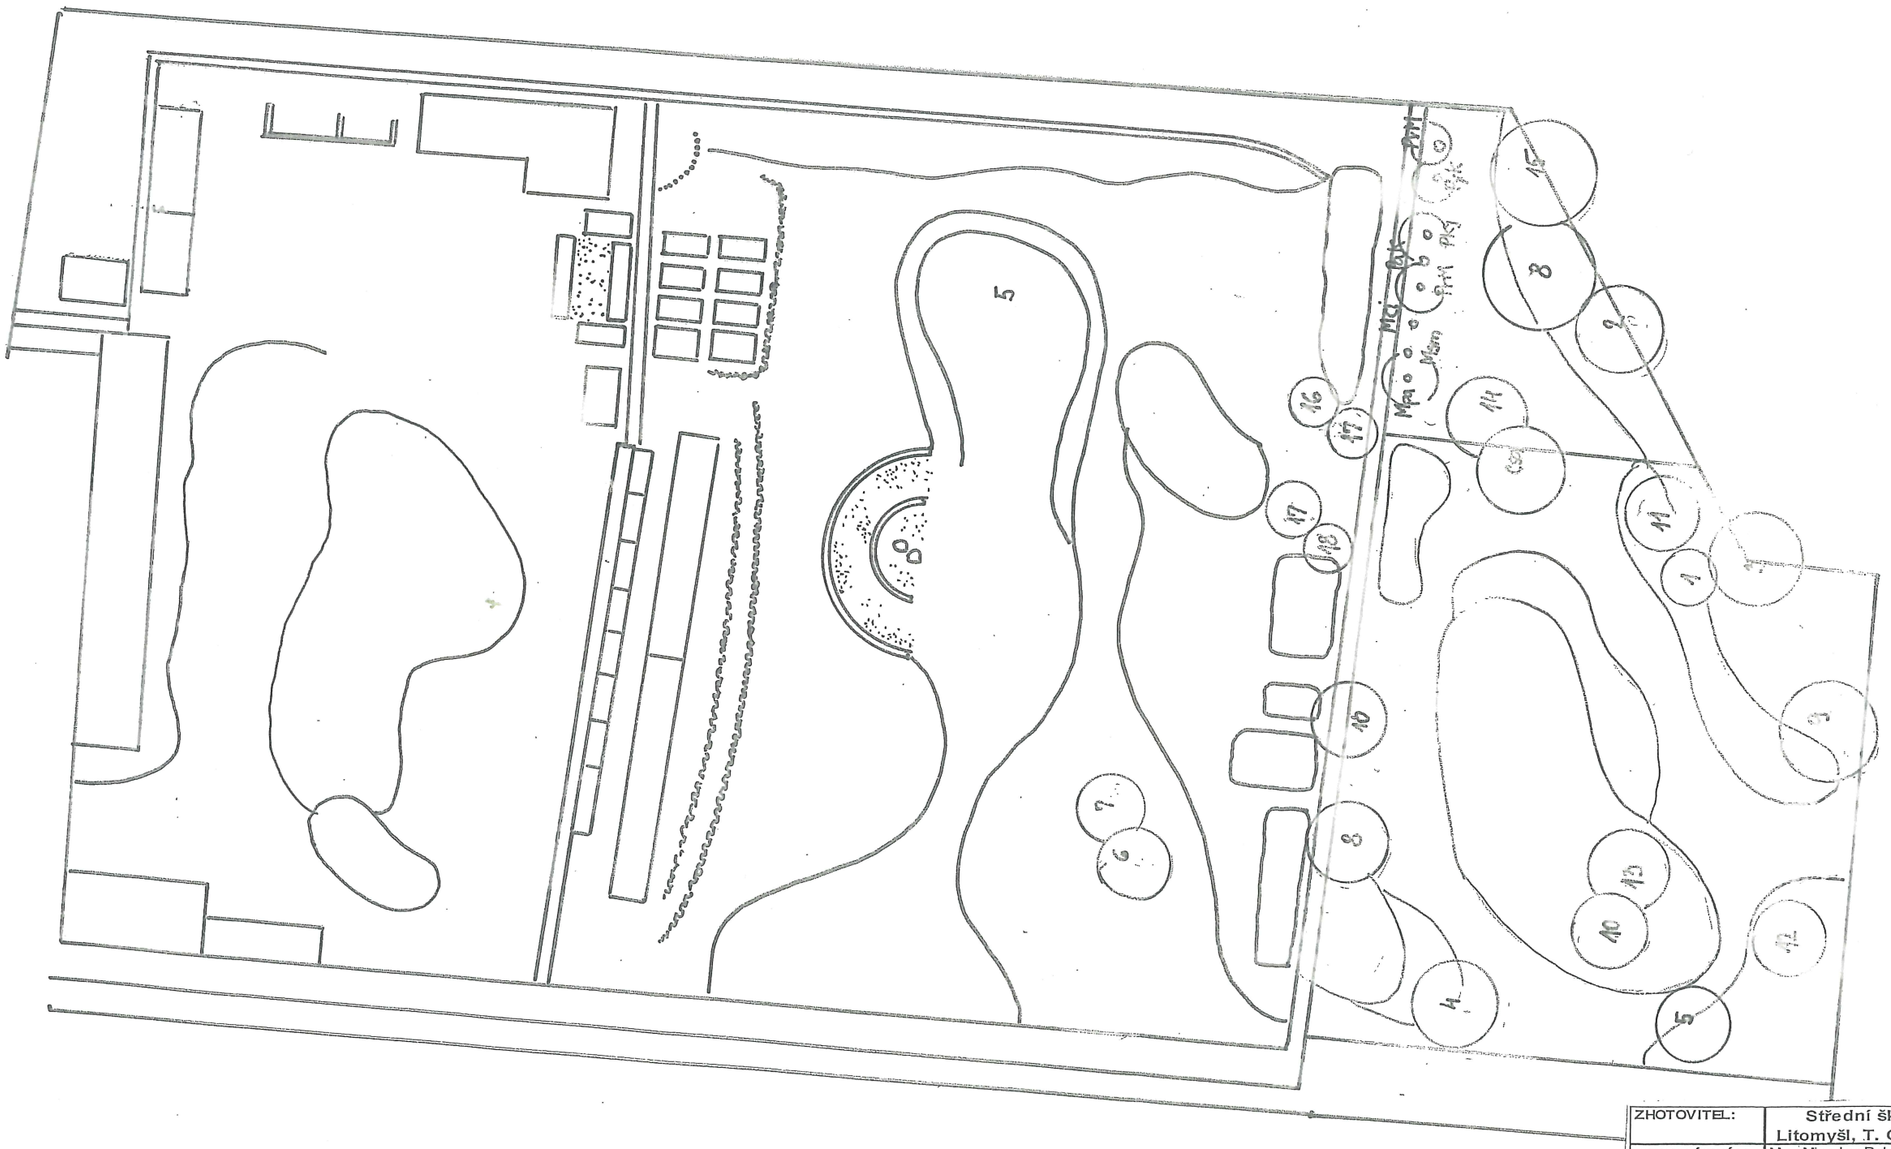

	STROMY SOLITÉRNÍ	
1	Acer palmatum cv.	1,/1
2	Acer platanoides "drummondii"	2,/1
3	Acer pseudoplatanus	3,/1
4	Alnus viridis	4,/1
5	Amelanchier laevis	5,/1
6	Betula papyrifera	6,/1
7	Carpinus betulus "Fastigiata"	7,/1
8	Fraxinus ornus	8,/1
9	Liquidambar styraciflua	9,/1
10	Malus 'Everest'	10,/1
11	Malus angustifolia	11,/1
12	Malus baccata	12,/1
13	Malus sieboldii	13,/1
14	Prunus padus	14,/2
15	Quercus robur	15,/1
16	Salix acutifolia 'Lady Oldenham'	16,/1
17	Salix udensis 'Sekka'	17,/2
18	Salix rosmarinifolia	18,/1

	VYSOKÉ TRVALKY	ks
1	Aruncus dioicus	1,/6
2	Achillea ptarmica	2,/5
3	Althea rosea	3,/10
4	Anemone hybridda	4,/5
5	Aster novii-angliae	5,/5
6	Astilbe chinensis	6,/10
7	Coreopsis verticillata "Zagreb"	7,/10
8	Delphinium x hybrida	8,/15
9	Deschampsia caespitosa	9,/10
10	Gaillardia "Burgundy" a směs	10,/15
11	Geranium sangulneum "Violet"	11,/9
12	Chrysanthemum leucathemum	12,/5
13	Liatris spicata	13,/10
14	Lupinus hybrida	14,/5
15	Miscanthus chin."Gracilimus"	15,/5
16	Paeonium chinensis	16,/15
17	Pennisetum "Hameln"	17,/10
18	Phlox panlculata	18,/15
19	Rudbeckia fulgida	19,/5
20	Salvia nemorosa	20,/10
	EMERZNÍ TRVALKY	
21	Eleocharis acicularis	21,/10
22	Isoetes lacustris	22,/10
23	Ceratophyllum demersum	23,/5
	POBŘEŽNÍ TRVALKY	
24	Acorus calamus	24,/3
25	Alchemila mollis	25,/3
26	Calla palustris	26,/3
27	Caltha palustris	27,/3
28	Carex acuta	28,/2
29	Filipendula vulgaris	29,/2
30	Hemerocalis hyb.	30,/3
31	Hibiscus moscheutos	31,/3
32	Hosta sieboldiana	32,/5
33	Iris pseudacorus	33,/3
34	Iris sibirica	34,/3
35	Lysimachia punctata	35,/3
36	Lythrum salicaria "Little Robert"	36,/2
37	Typha minima	37,/2
	HYDROFYTNÍ TRVALKY	
38	Alisma plantago-aquatica	38,/5
39	Butomus umbellatus	39,/5
40	Nyphaea alba	40,/5
41	Trapa natans	41,/5
	BYLINKY	
AC	Anthriscus cerefolium	AC/5
AU	Allium ursinum	AU/10
BO	Borago officinalis	BO/10
LA	Lavandula officinalis	LA/15
LO	Levistichum officinalis	LO/10
MO	Mellisa officinalis	MO/20
MP	Mentha piperita	MP/20
NP	Nepeta x faasenii	NP/10
OV	Origanum vulgare	OV/15
PV	Pulmonaria vulgaris	PV/10
RR	Rheum rhabarbatum	RR/8
SO	Salvia officinalis	SO/15
TC	Thymusx citriodorus	TC/15
TF	Tussilago farfara	TF/7
TV	Thymus vulgaris	TV/15

	název dřeviny	ks
42	Callicarpa bodinieri	42,/5
43	Callicarpa Japonica 'Leucocarpa'	43,/5
44	Cornus alba	44,/5
45	Cornus sanquinea 'Winter beauty'	45,/8
46	Cornus sericea	46,/8
47	Cotinus cogygria 'Royal purple'	47,/8
48	Cytisus praecox	48,/10
49	Deutzia gracilis	49,/8
50	Deutzia x magnifica	50./5
51	Euonymus alatus	51./10
52	Euonymus europaeus	52./5
53	Euonymus europaeus 'Albus'	53./3
54	Hamamelis cv.	54./5
55	Hydrangea arborescens	55./8
56	Hydrangea macrophylla – skupina	56./12
57	Hydrangea panlculata	57./15
58	Hydrangea quercifolia	58./10
59	Chaenomeles Japonica směs barev	59./10
60	Physocarpus opulifolius 'Andre'	60./15
61	Physocarpus opulifolius luteus	61./15
62	Syringa meyeri 'Palibin'	62./10
63	Syringa pubescens'	63./10
64	Viburnum opulus	64./15
65	Viburnum opulus 'Roseum'	65./15
66	Weigela florida	66./10
	KEŘE NIŽŠÍ	
67	Deutzia x kalmiiflora	67./3
68	Forsythia 'Flojor'	68./3
69	Forsythia 'Goldrausch'	69./3
70	Hypericum 'Magical Sunshine'	70./5
71	Hypericum 'Miracle Atraction'	71./5
72	Hypericum 'Miracle Bliss'	72./3
73	Hypericum 'Miracle Blossum'	73./5
74	Ribes sanguineum	74./3
75	Rosa multiflora	75./5
76	Rubus Idaeus	76./5
	KEŘE STÁLEZELENÉ	
77	Ligustrum ovalifolium Atrovirens	77./20
78	Prunus laurocerasus	78./15
79	Prunus laurocerasus Mano	79./10
80	Rhododendron hybrida	80./15
	ovocné dřeviny	
CSn	Castanea sativa"Nasavrcký"	CSn/1
Mcl	Malus "Citronové letní"	Mcl/1
Mpa	Malus "panonské české"	Mpa/1
Msm	Malus "Smiřické vzácné"	Msm/1
PrM	Prunus "Mšrlnka"	PrM/1
PaK	Prunus avium "Kaštánka"	PaK/1
PšJ	Prunus cerasus "Kostelnice Jaroměřská"	PšJ/1
Pja	Pyrus "Jabmenka"	Pja/1
PyK	Pyrus "Kvavka"	PyK/1
PyM	Pyrus "MuŠkatelka"	PyM/1

ZHOTOVITEL:	Střední škola zahradnická a technická Litomyšl, T. G. Masaryka 659, 570 13 Litomyšl		
VEDOUCÍ PRÁCE:	Mgr. Miroslav Doležal	Datum:	10.02.2020
VYPRACOVAL:	Ing.Renata Plašilová - koordinátor EVVO	Formát:	A3,A4
PROJEKT:	ZELENÁ UČEBNA	Stupeň:	studie
		Měřítko:	M 1:100
Příloha:	KOMPOZIČNÍ NÁVRH - STUDIE	Č.přílohy:	1,2